


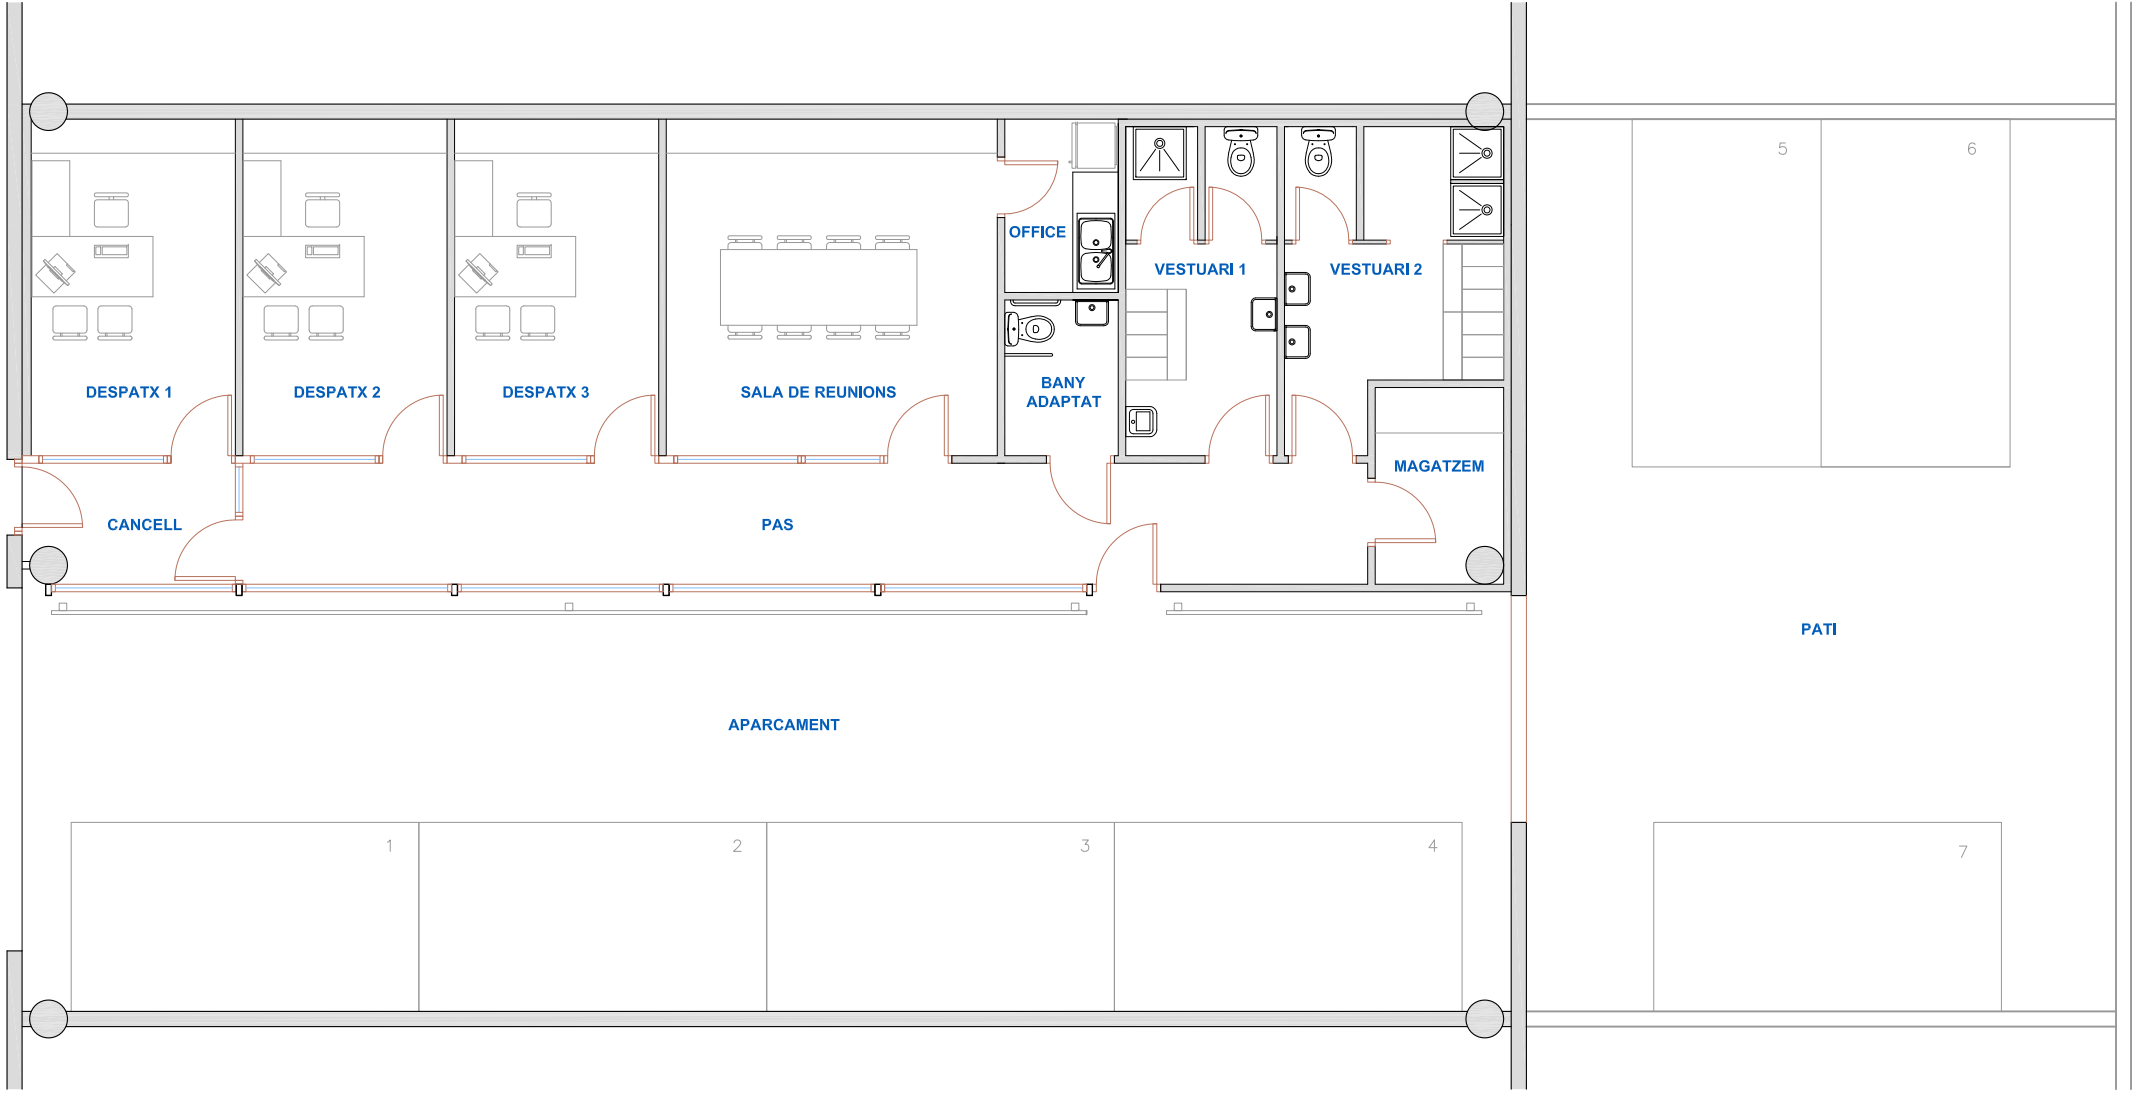

PLANTA

SUPERFÍCIE CONSTRUÏDA	
ÚS ADMINISTRATIU I SANITARI	129,62 m²
APARCAMENT	115,79 m²
TOTAL SUP. CONSTRUÏDA	245,41 m²

ESPAI	SUP.ÚTIL (m²)
CANCELL	4,43
DESPATX 1	12,04
DESPATX 2	12,09
DESPATX 3	12,09
SALA DE REUNIONS	19,56
OFFICE	3,50
BANY ADAPTAT	3,16
VESTUARI 1	8,60
VESTUARI 2	10,62
MAGATZEM	4,29
PAS	23,88
TOTALS	114,26

ESPAI	SUP.ÚTIL (m²)
APARCAMENT	109,27
PATI	92,04
TOTALS	201,31