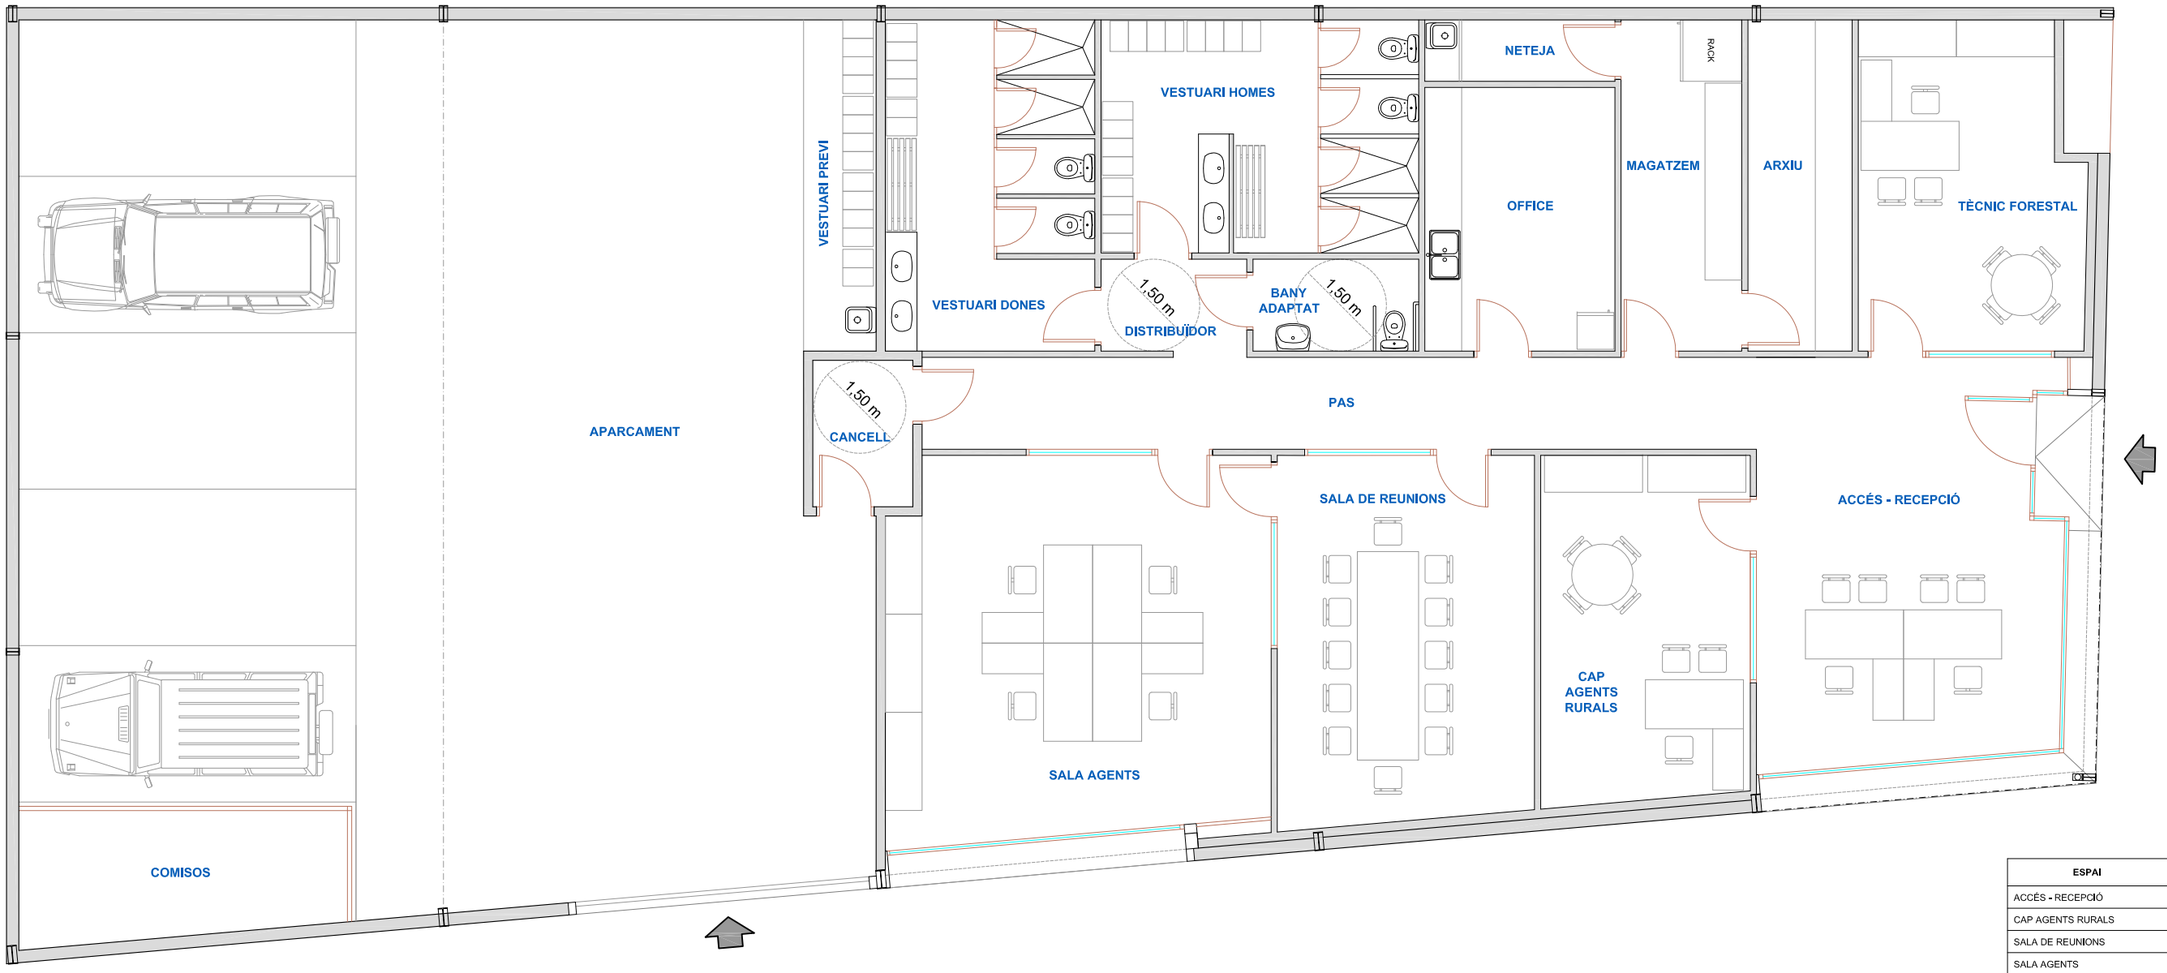

ESPAI	SUP.ÚTIL (m²)
ACCÉS - RECEPCIÓ	31,84
CAP AGENTS RURALS	19,29
SALA DE REUNIONS	25,16
SALA AGENTS	38,33
CANCELL	4,15
TÈCNIC FORESTAL	18,95
ARXIU	9,25
MAGATZEM	10,71
NETEJA	3,18
OFFICE	13,41
DISTRIBUÏDOR	3,94
VESTUARI HOMES	19,21
VESTUARI DONES	17,97
BANY ADAPTAT	4,05
PAS	20,41
VESTUARI PREVI	6,38
COMISOS	11,99
TOTAL	**258,22**

APARCAMENT	182,05

SUPERFÍCIE CONSTRUÏDA (m²)	
PLANTA BAIXA	273,53
APARCAMENT	209,17
TOTAL	**482,70**

Generalitat de Catalunya
Departament d'Agricultura, Ramaderia, Pesca i Alimentació

Direcció de Serveis
Servei d'Edificacions i Sostenibilitat

TÍTOL
ÀREA BÀSICA DELS AGENTS RURALS A LA COMARCA DE L'URGELL

EMPLAÇAMENT
CARRER SOLSONÈS, NAU 12
TM DE TÀRREGA (URGELL)

NOM DEL PLÀNOL
ESTAT ACTUAL

AUTOR

ESCALA
1:100
0 1 2 3 m
GRÀFICA

DATA :
FEBRER 2017

PLÀNOL NÚM.
01
FULL....01.....DE....01.....