


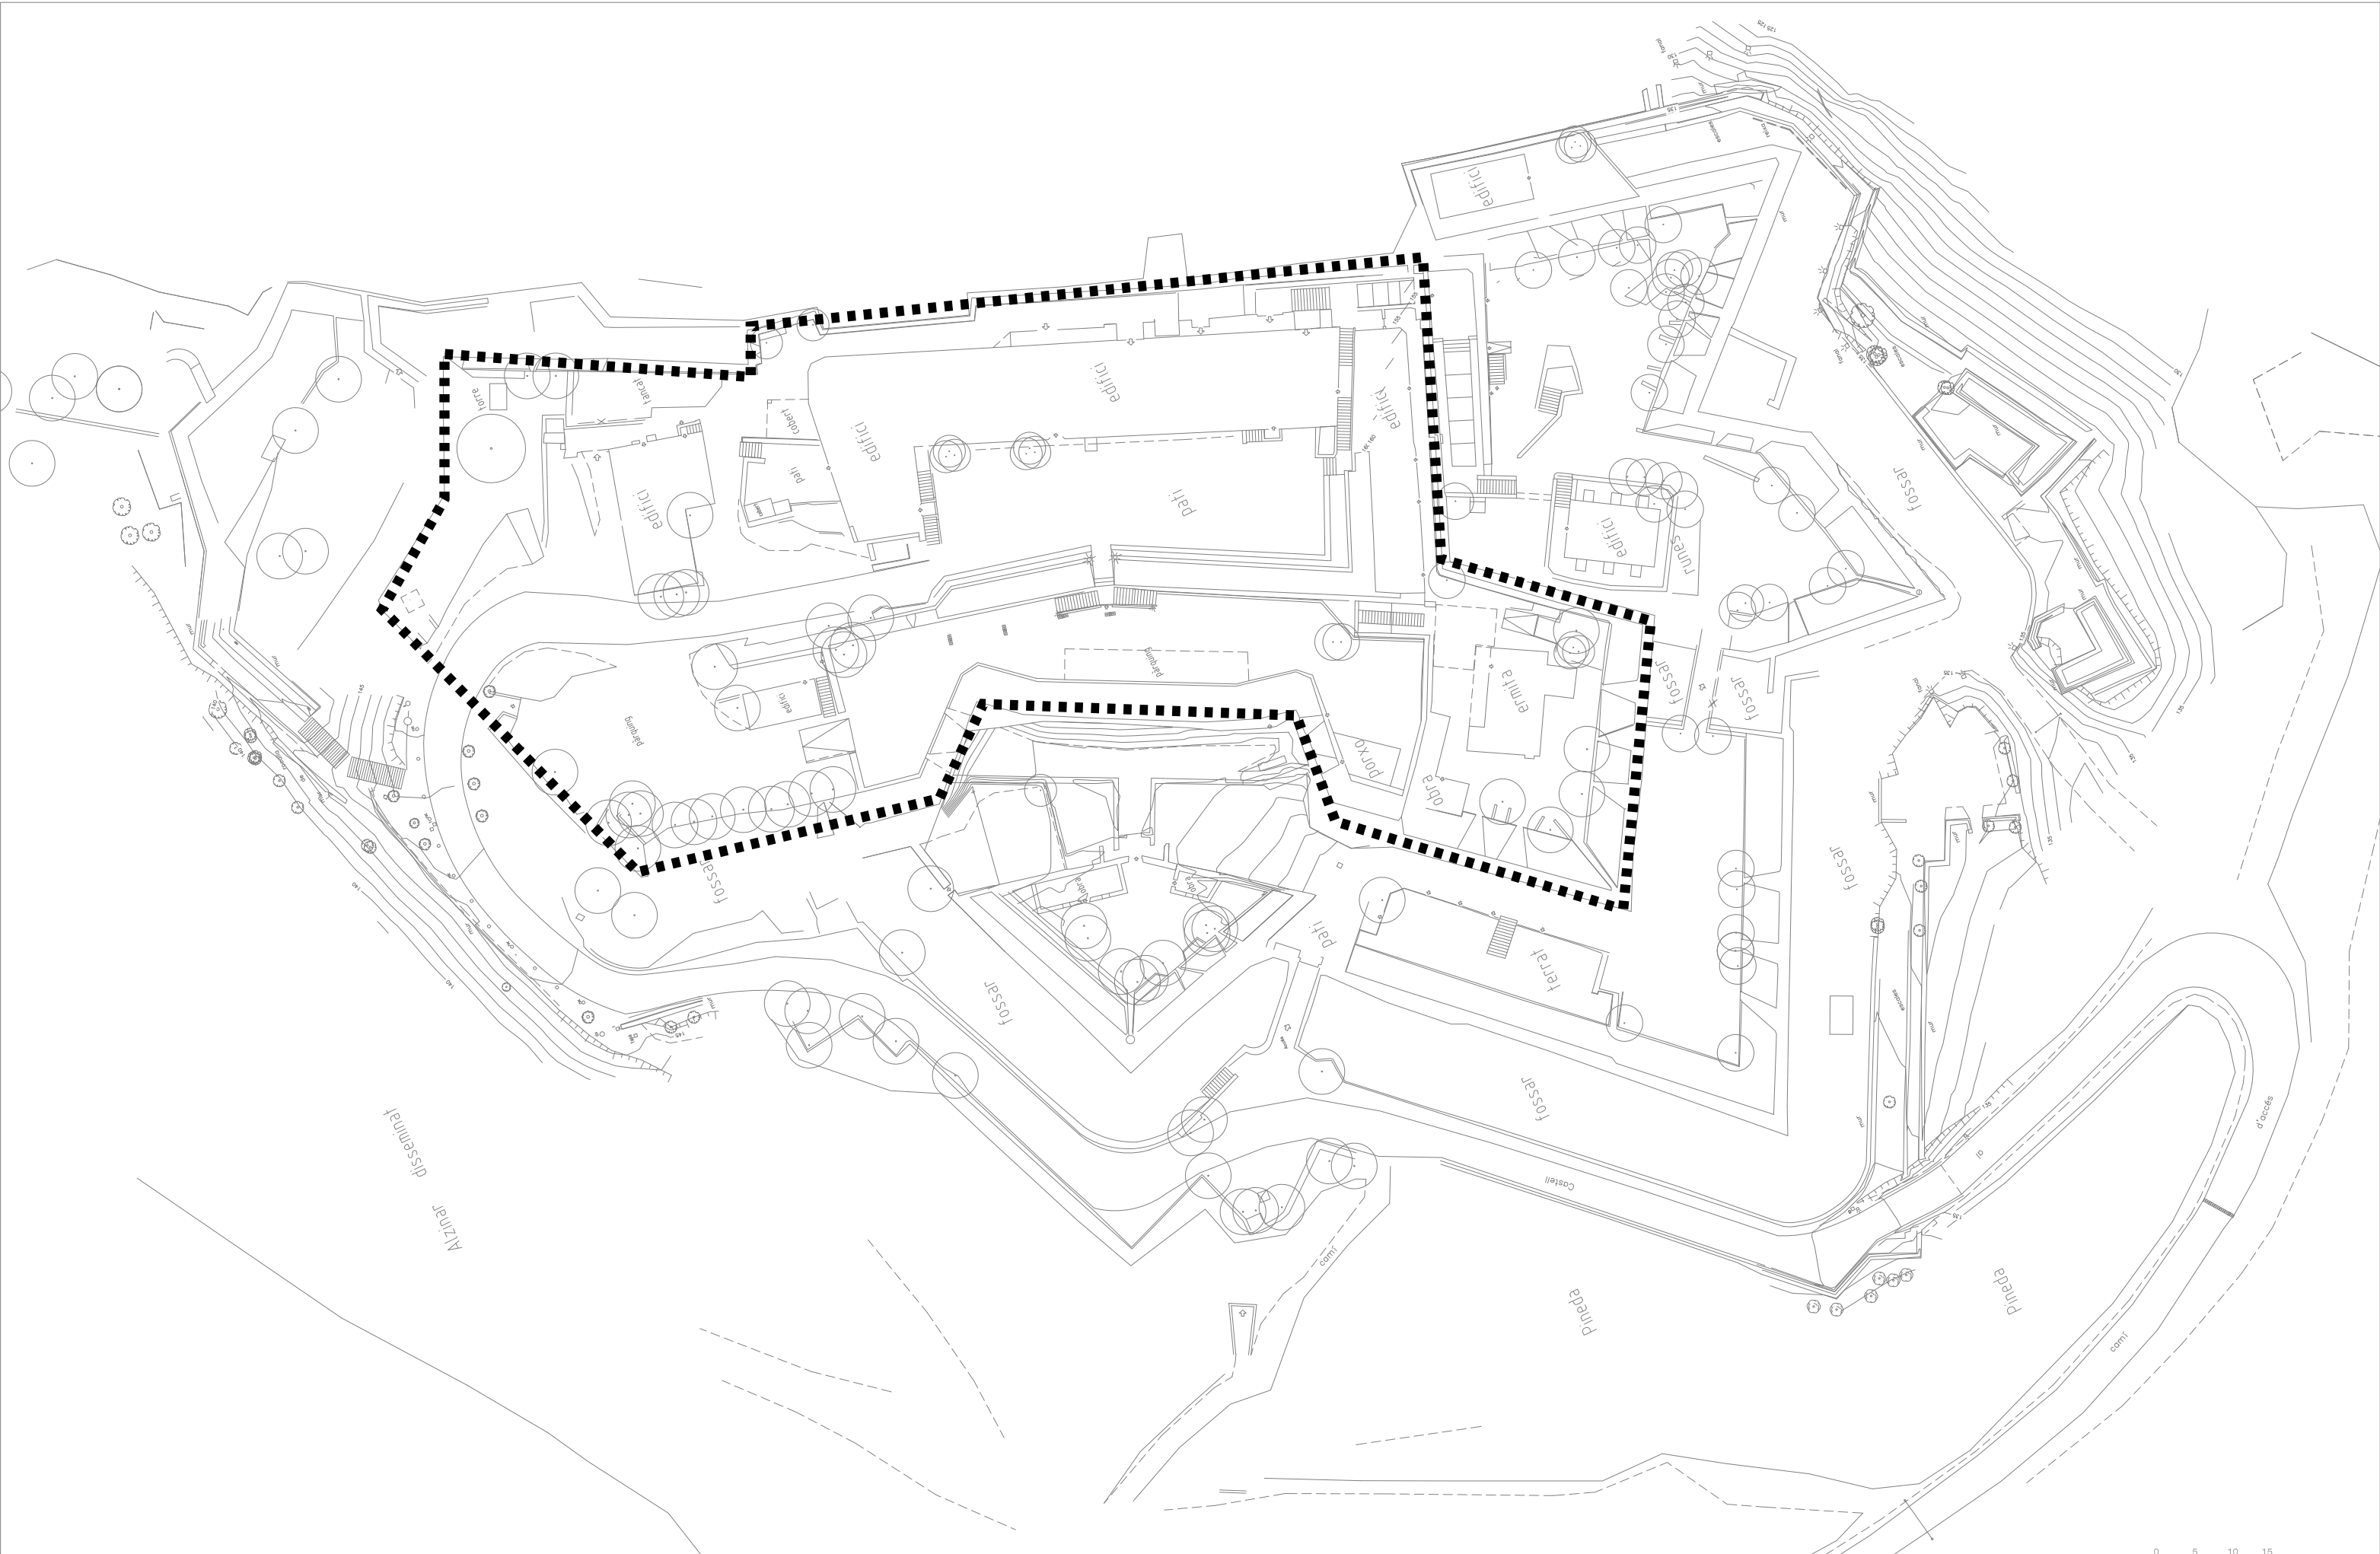

0 5 10 15



signatura
Jordi Ríopedre · arquitecte
c/1 57649 · rda polígon 157 3-1 (08019 Barcelona) 931 92 21 41
expedient
1606
propietari
AJUNTAMENT D'HOSTALRIC

projecte
AIXECAMENT PLANIMÈTRIC
DEL CONJUNT HISTÒRIC DEL CASTELL D'HOSTALRIC
CASTELL D'HOSTALRIC · Camí de la fortalesa s/n · 17450 Hostalric
plànol

v1 · octubre 2016
A3 E:
PLANTA GENERAL
topogràfic
plànol
1/750
nº

G1