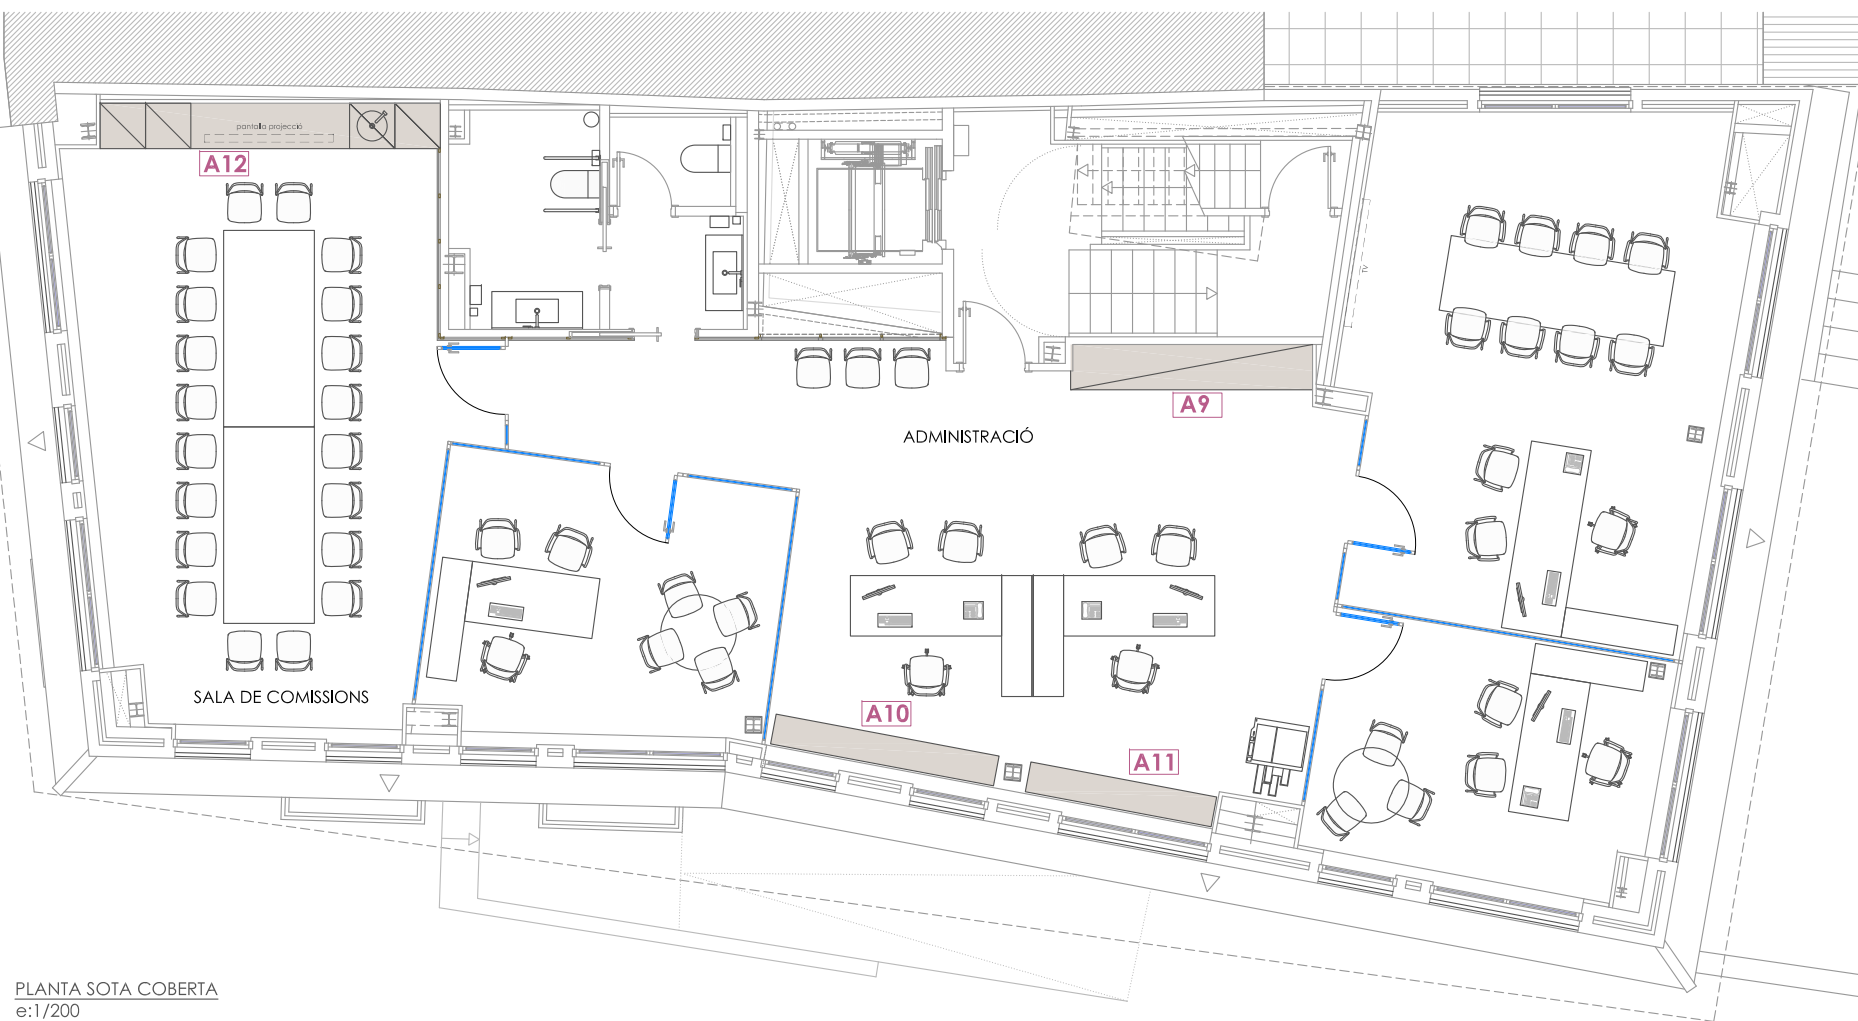


NOTA:
- ES VERIFICARAN LES MIDES DELS ARMARIS EN OBRA ABANS DE L'EXECUCIÓ