

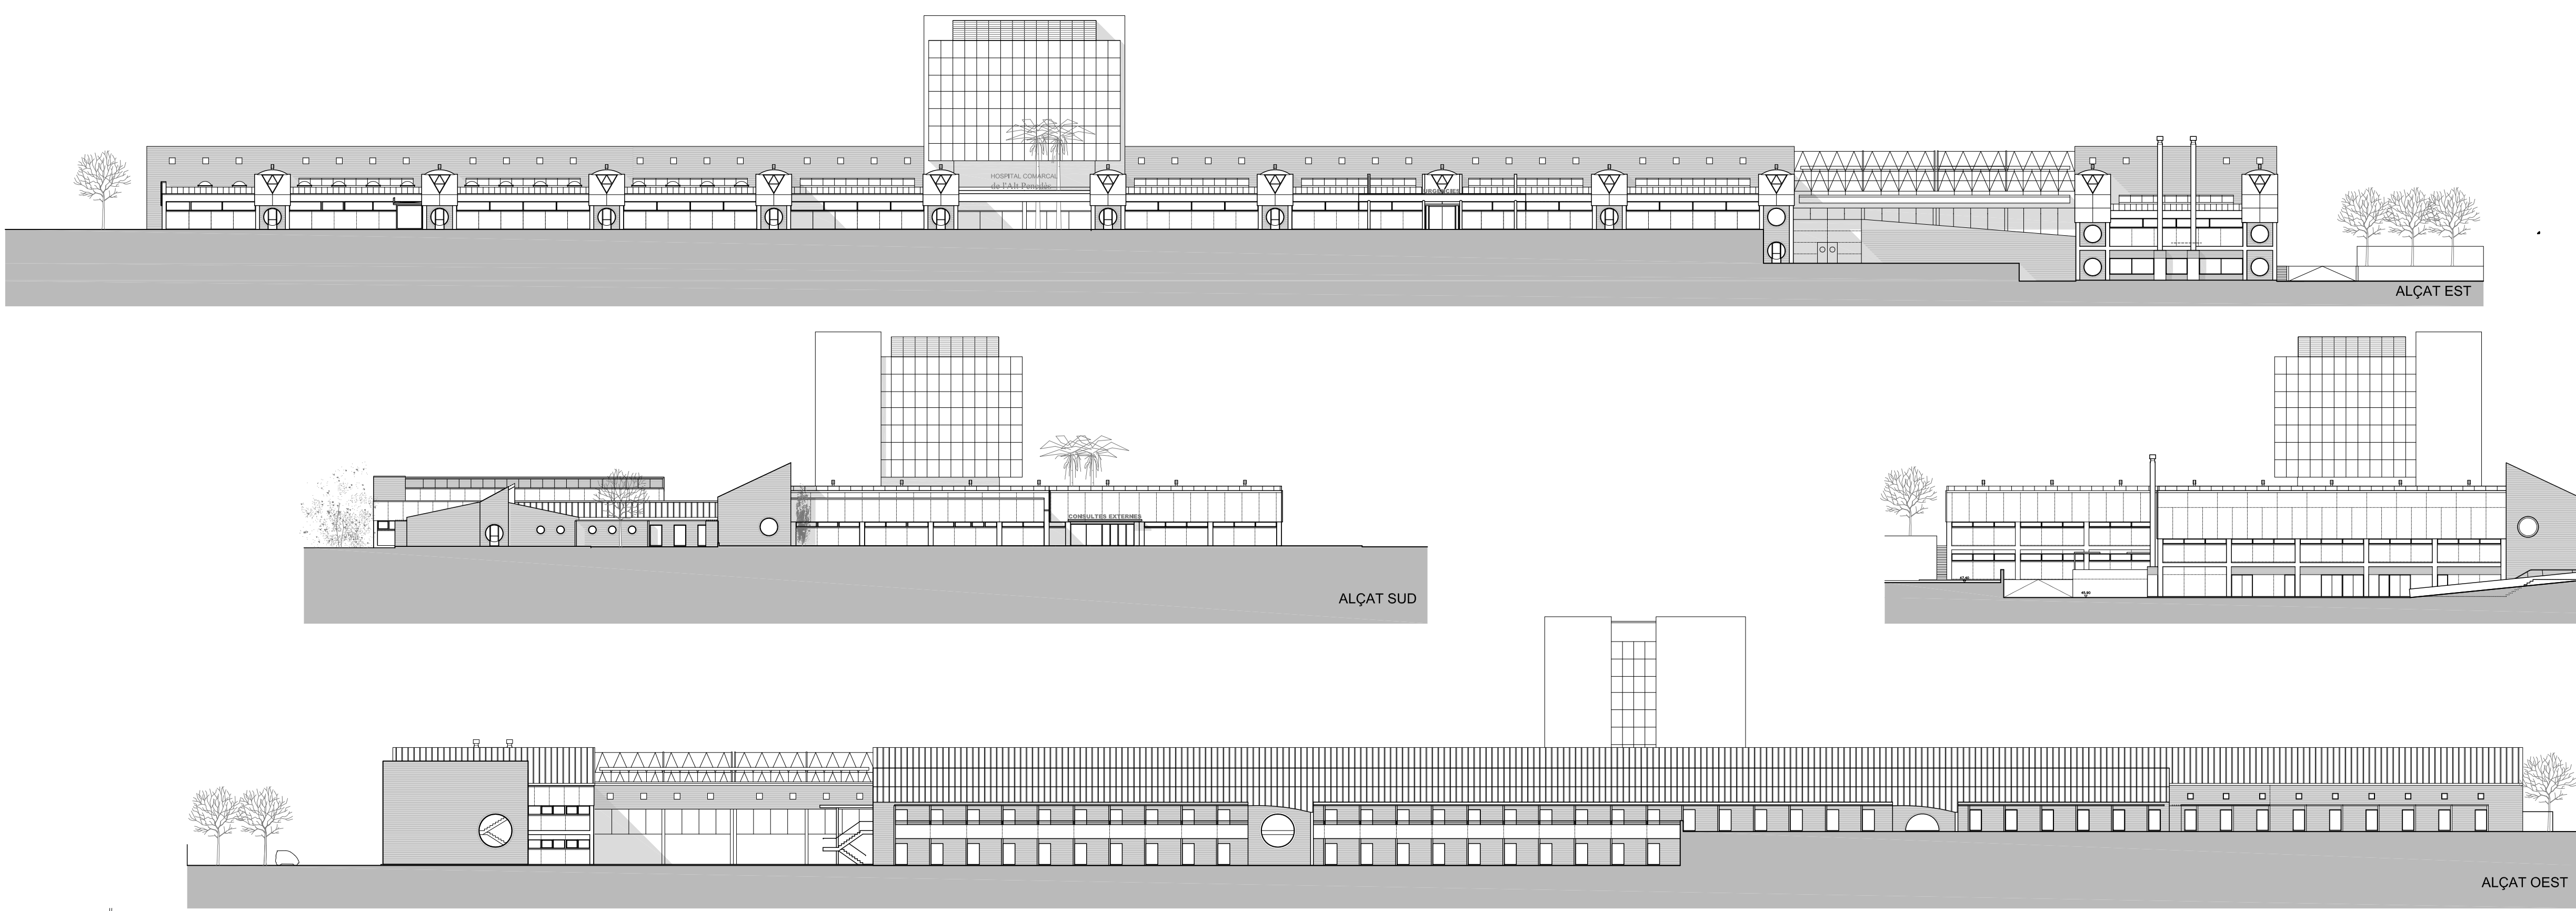


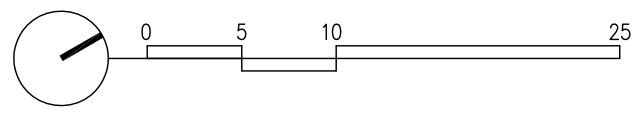

- LLEGENDA
ESTAT ACTUAL
- 1-3 Hospitalització
 - 4 Capella
 - 5 Consulta externa
 - 6 Rehabilitació
 - 7 Arxiu documentació clínica
 - 8 Cafeteries
 - 9 Vestíbul/admissions
 - 10 Radiodiagnòstic
 - 11 Urgències
 - 12 Antics laboratoris
 - 13 Anatomia patològica
 - 14 Parts
 - 15 Bloc quirúrgic
 - 16 Reanimació
 - 17 Cuina
 - 18 Neteja
 - 19 Bugaderia
 - 20 Hospital de dia Mèdic
 - 21 Nou laboratori CLI

AVINGUDA DE LA PELEGRINA

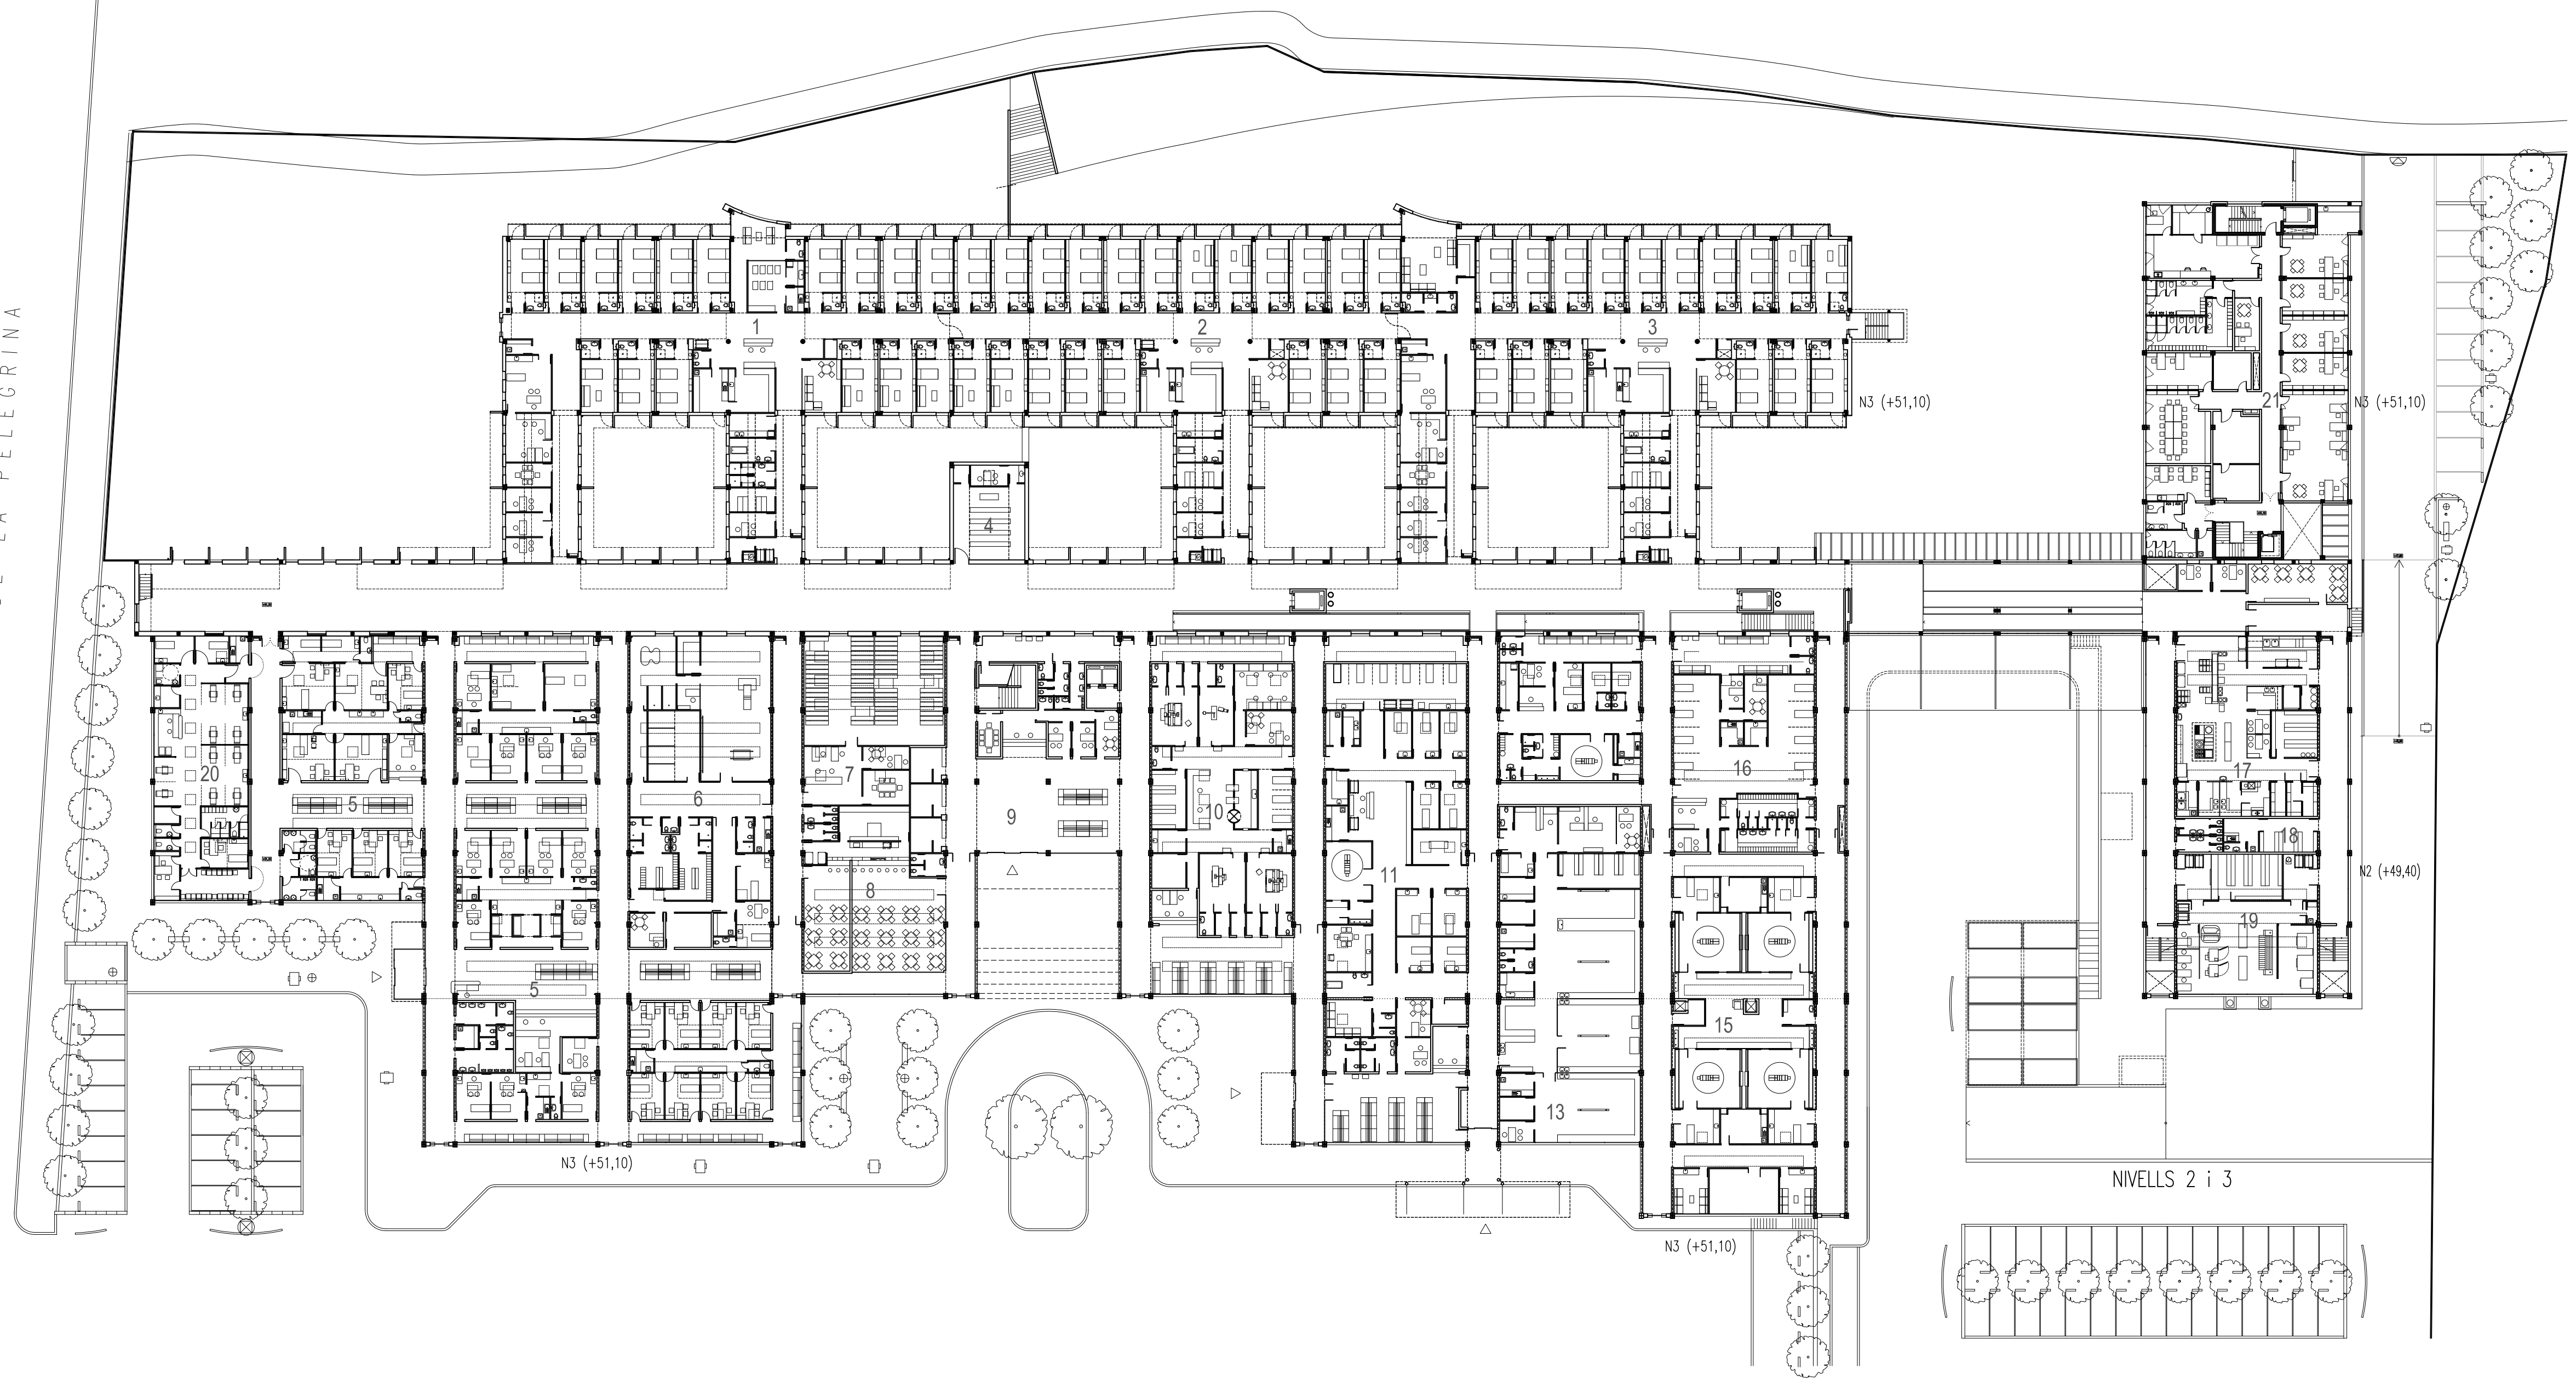

Projecte

PLÀNOLS AS-BUILT AMPLIACIÓ i
REFORMA DE L'HOSPITAL COMARCAL
DE L'ALT Penedès.
VILAFRANCA DEL PENEDÈS
FASE 2: AMPLIACIÓ i REFORMA

Autor/s del projecte:

BERNAT GATO BLANCO, Arquitecte
ROGER PERINAS VALLÉS, Arquitecte

CASA Sola Arquitectos S.L.P.
Passeig Calles de la 7 i 10000 Catalunya del Vallès (Bar)

Plànol d

PLANTA NIVELL 3 / ALÇATS GENERALS
ESTAT INICIAL

Nivell		DG	
	N3	Número de plànol	G-03
	Localització	Escala (original DIN-A1)	E400
	Localització	Data	OCTUBRE 2012

Aprovació i vistat