


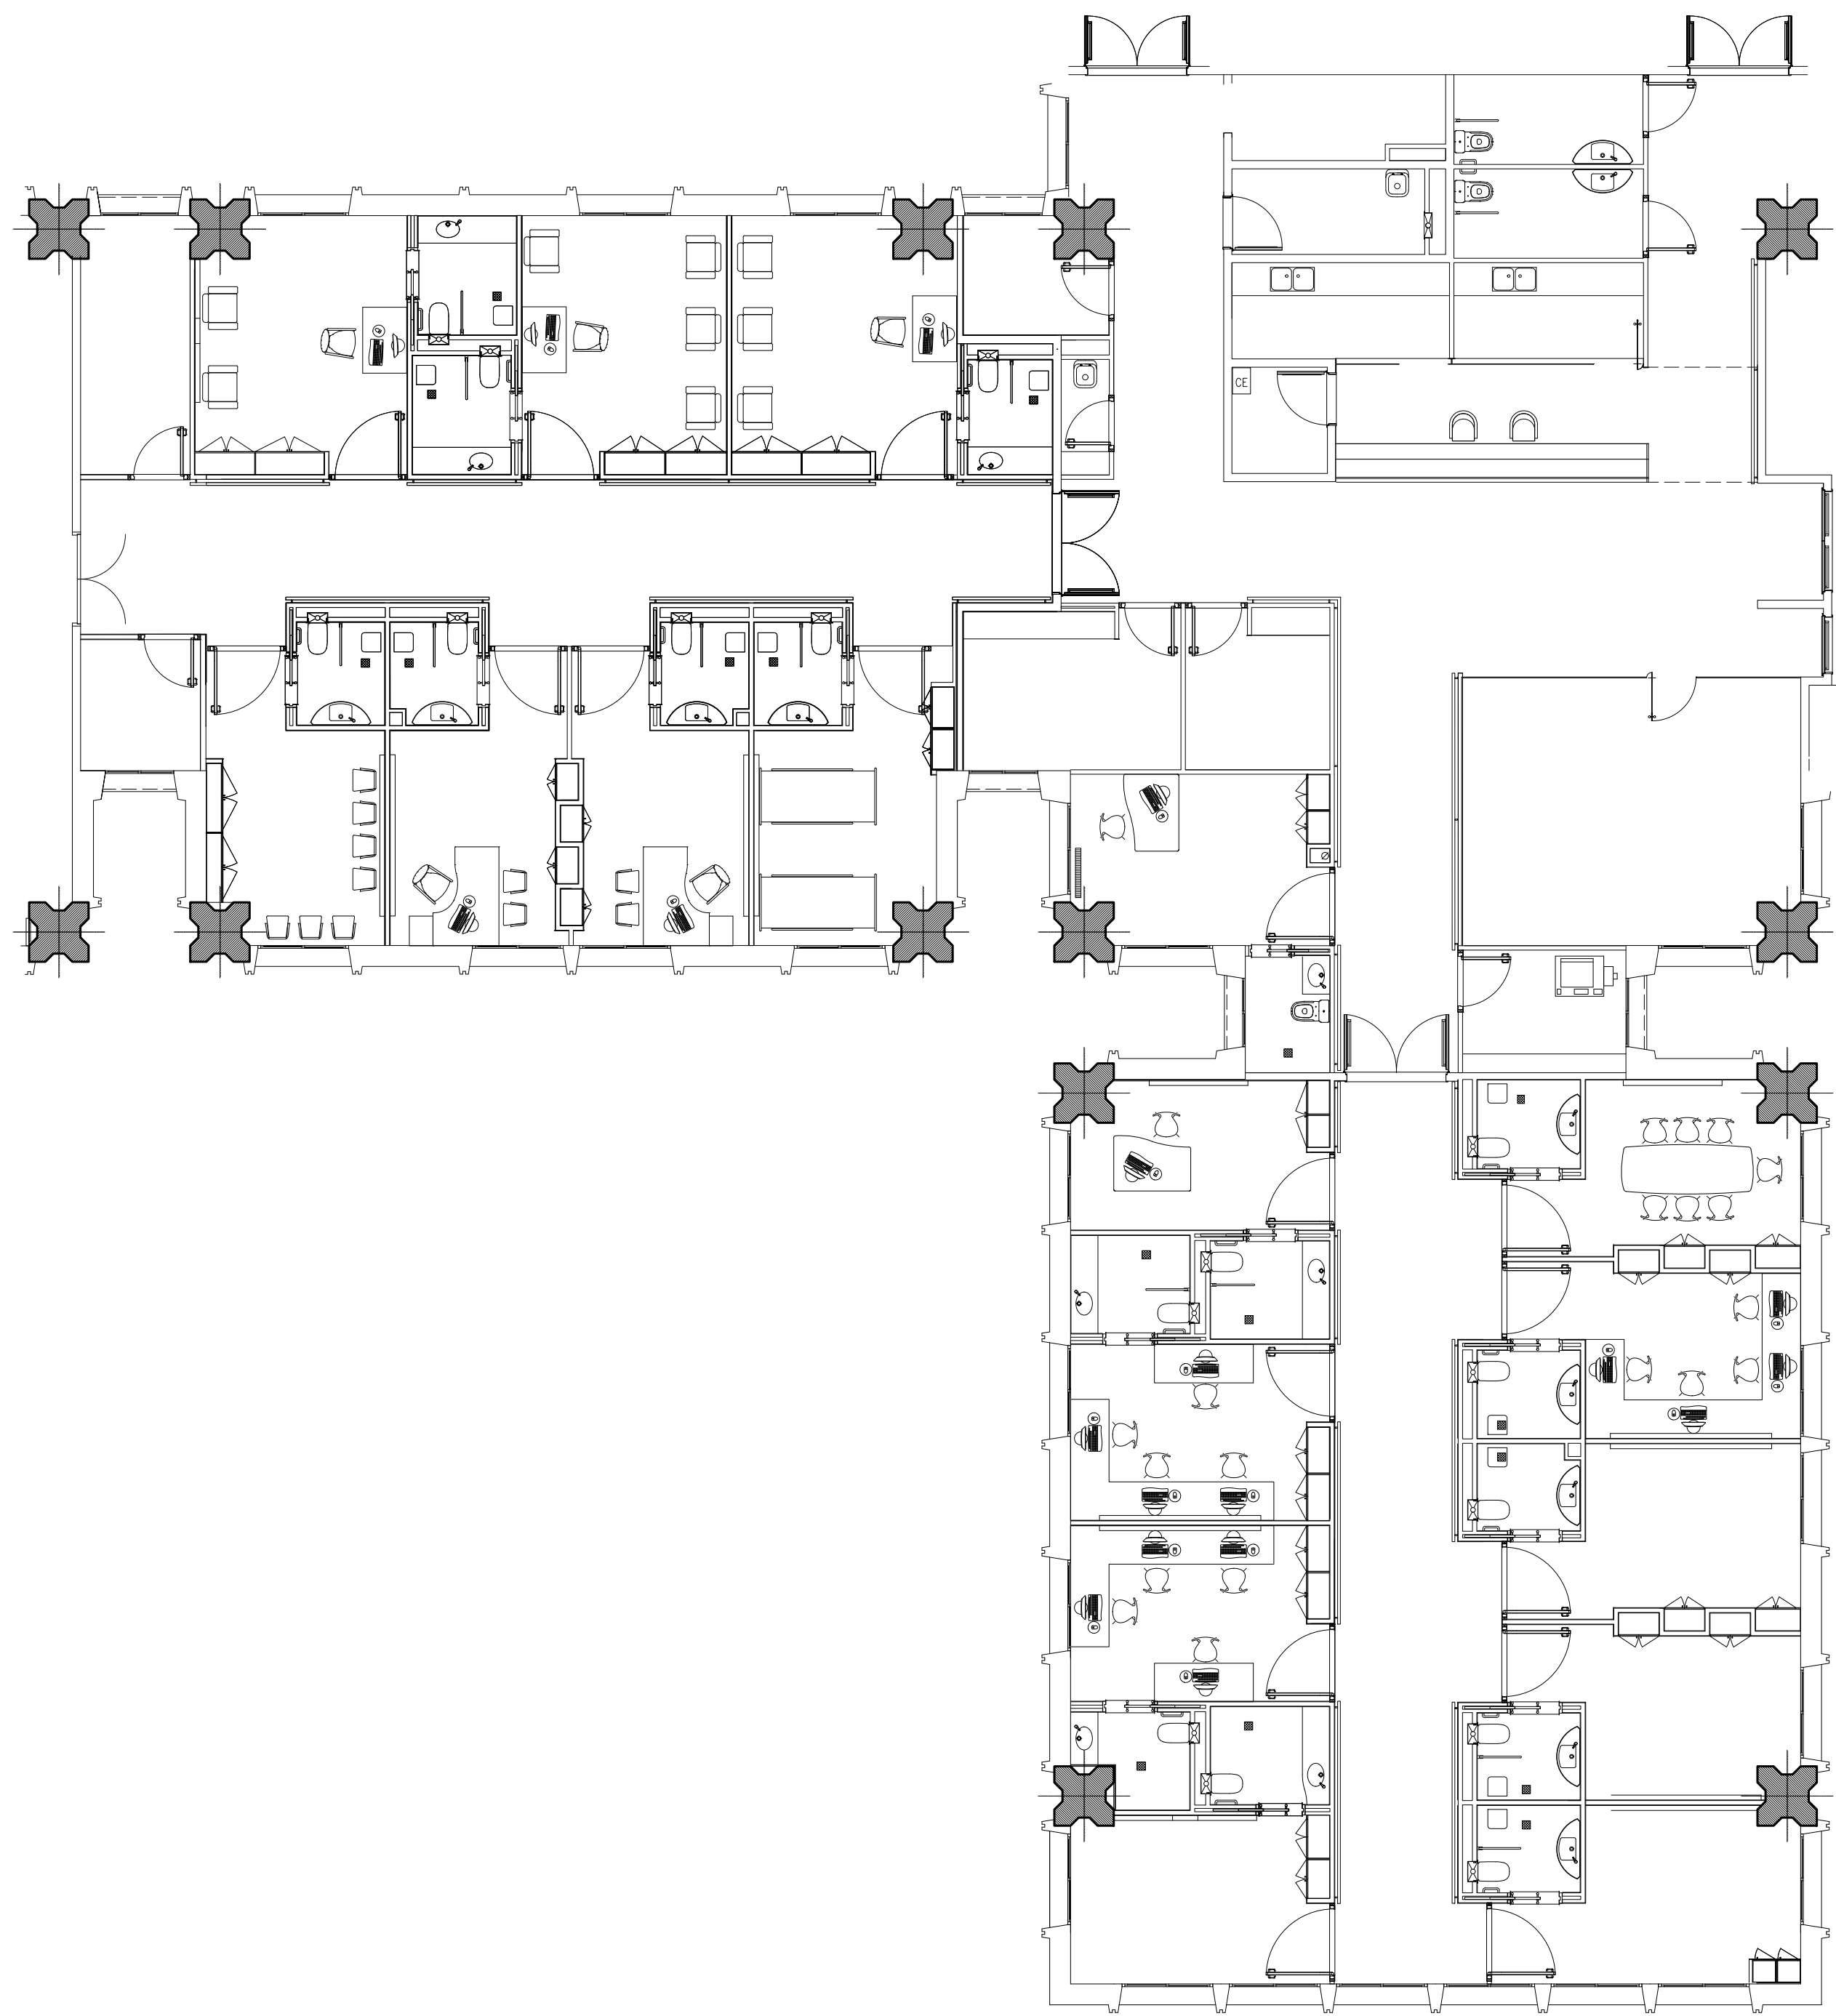

UIC (Fase I) PLANTA 5
S: 714.20 m²



HOSPITAL DURAN I
REYNALS
L'Hospitalet

ESCALA

1:100

DATA

noviembre 20

DENOMINACIÓ

ESTAT ACTUAL UIC FASE I
PLANTA 5 EDIFICI PRINCIPAL

PLANOL Nº

EA-UIC