

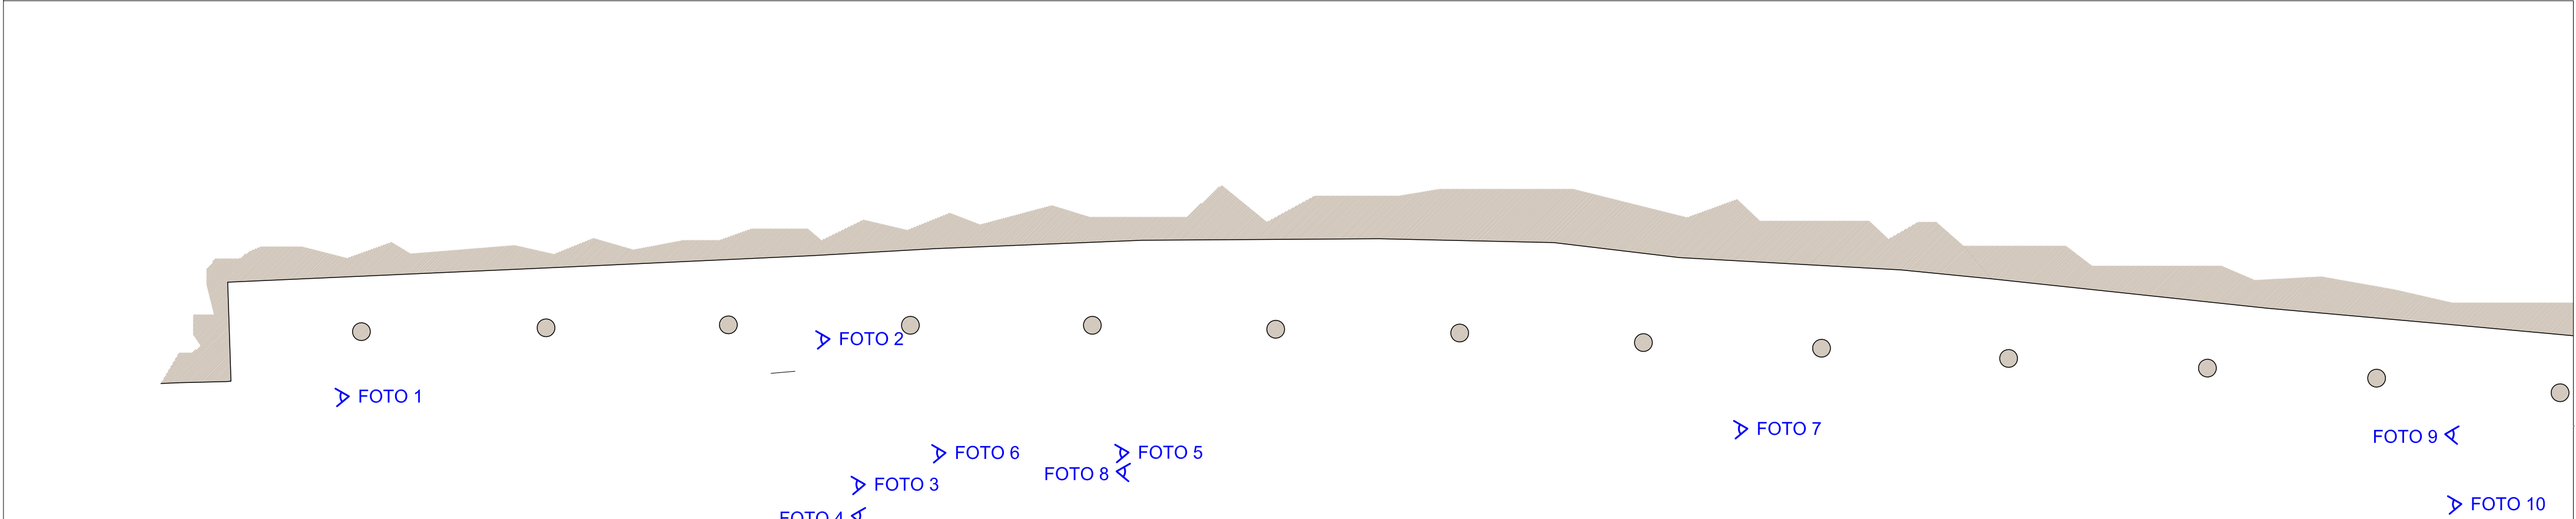


FOTO 1



FOTO 2



FOTO 3



FOTO 4



FOTO 5



FOTO 6



FOTO 7



FOTO 8



FOTO 9



FOTO 10



PROMOTOR:

AJUNTAMENT DE CAMPDEVÀNOL

MEMÒRIA VALORADA DE LA MILLORA DE L'ACCÉS A LA SÈQUIA MOLINAR
PASSEIG DE LA SÈQUIA, CAMPDEVÀNOL


GENER 2021

ESTAT ACTUAL


SITUACIÓ I PLANTA GENERAL

ESCALA 1:100 (A2)





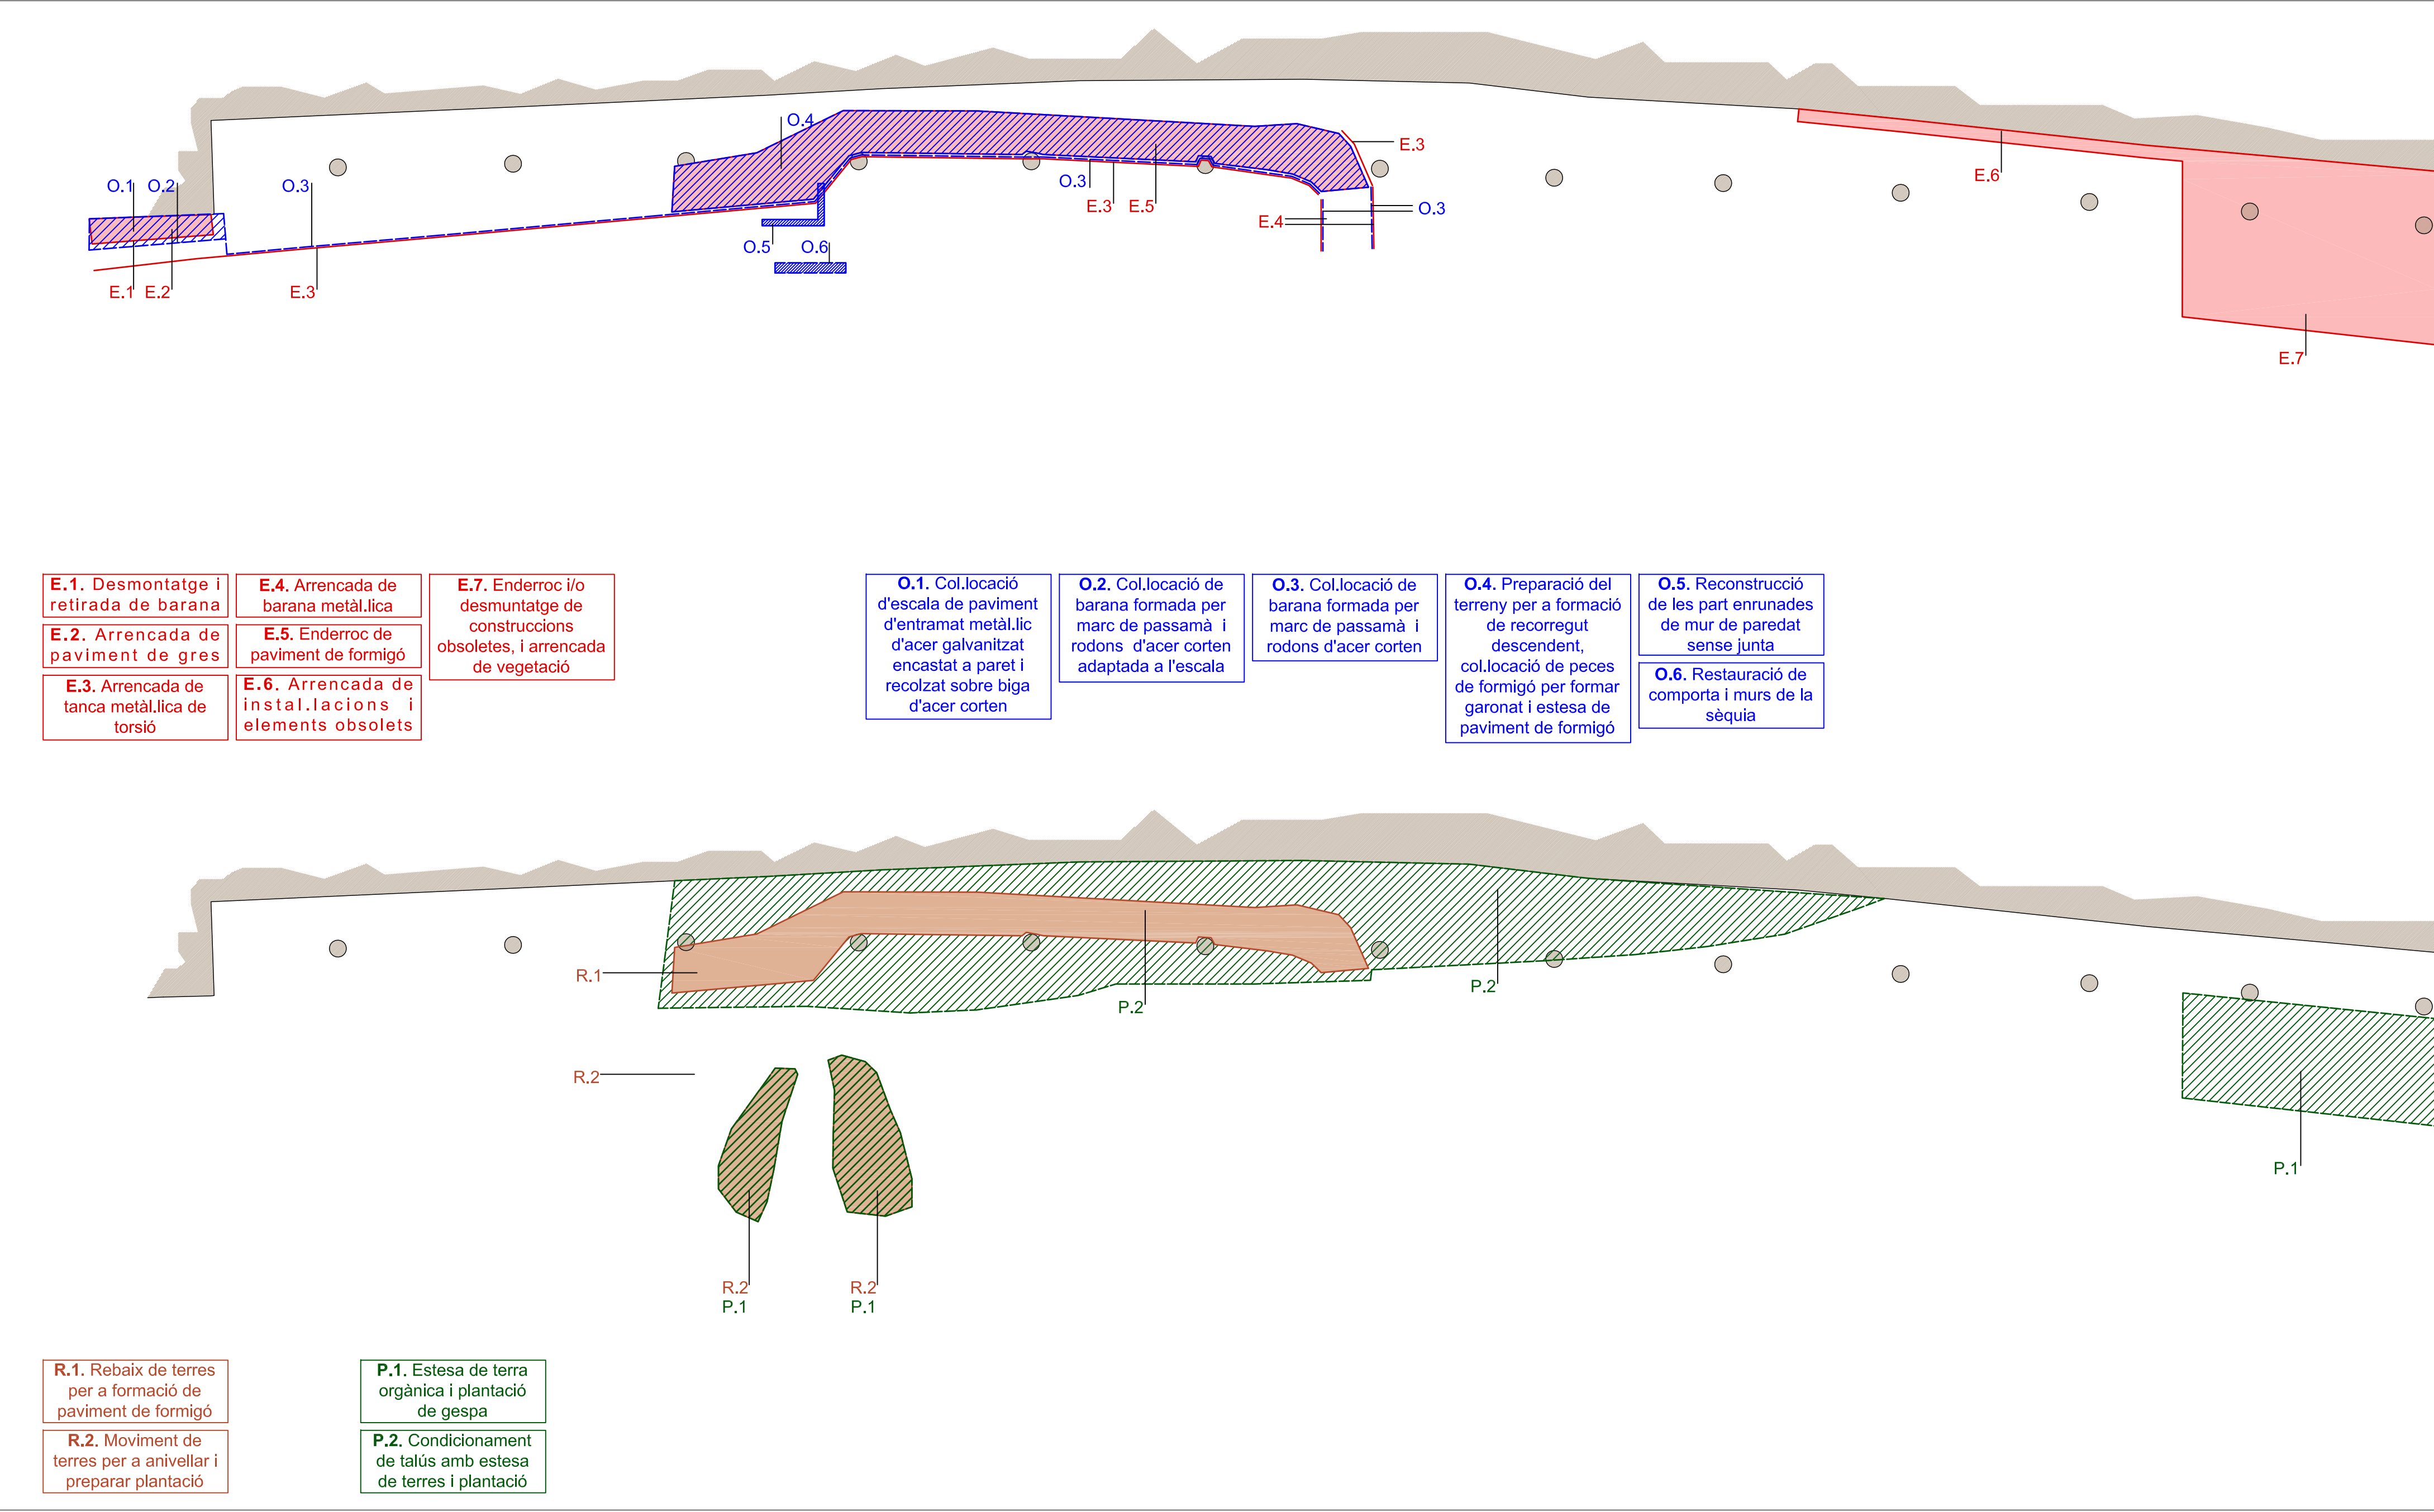

D.e1 PLACA D'ANCORATGE I 160 ESCALA D'ACCÉS
E: 1/10

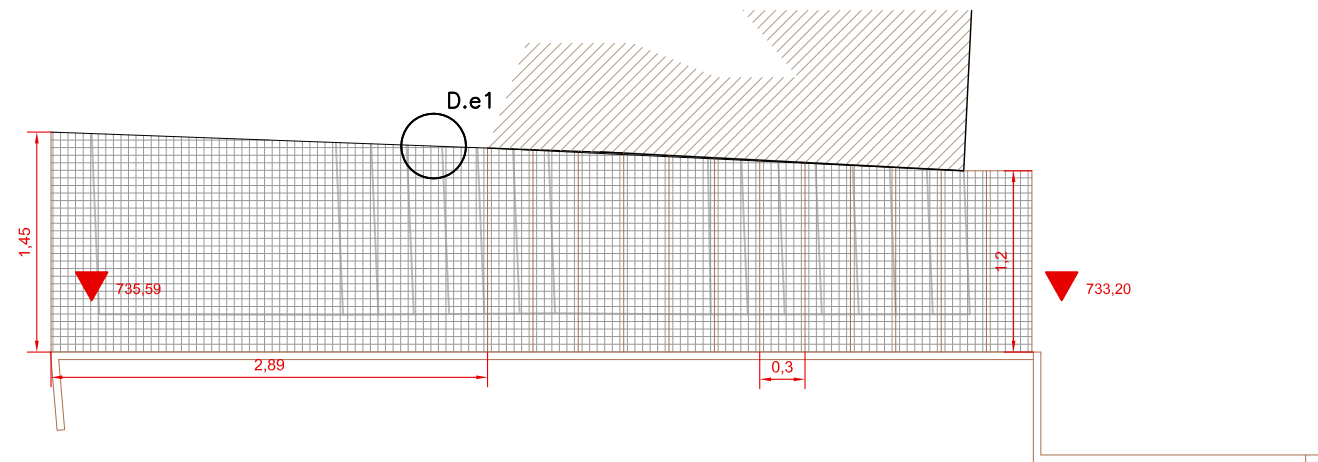

D.e2 PLACA D'ANCORATGE RECOLZAMENT I 160
E: 1/10

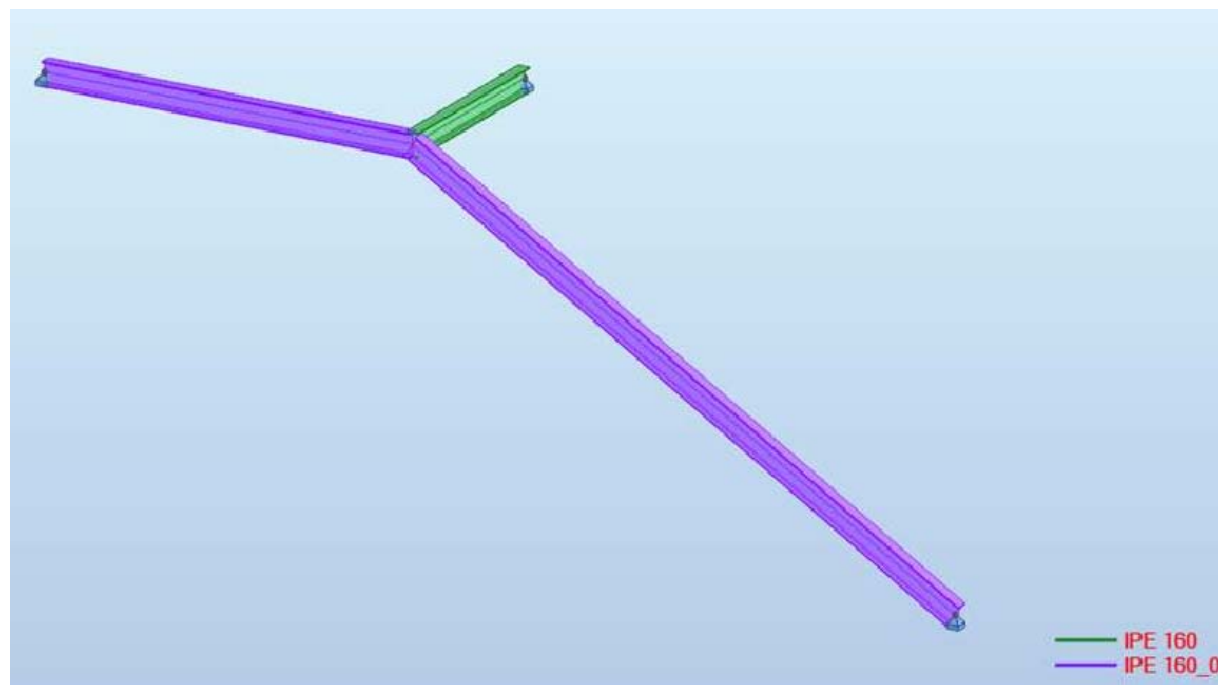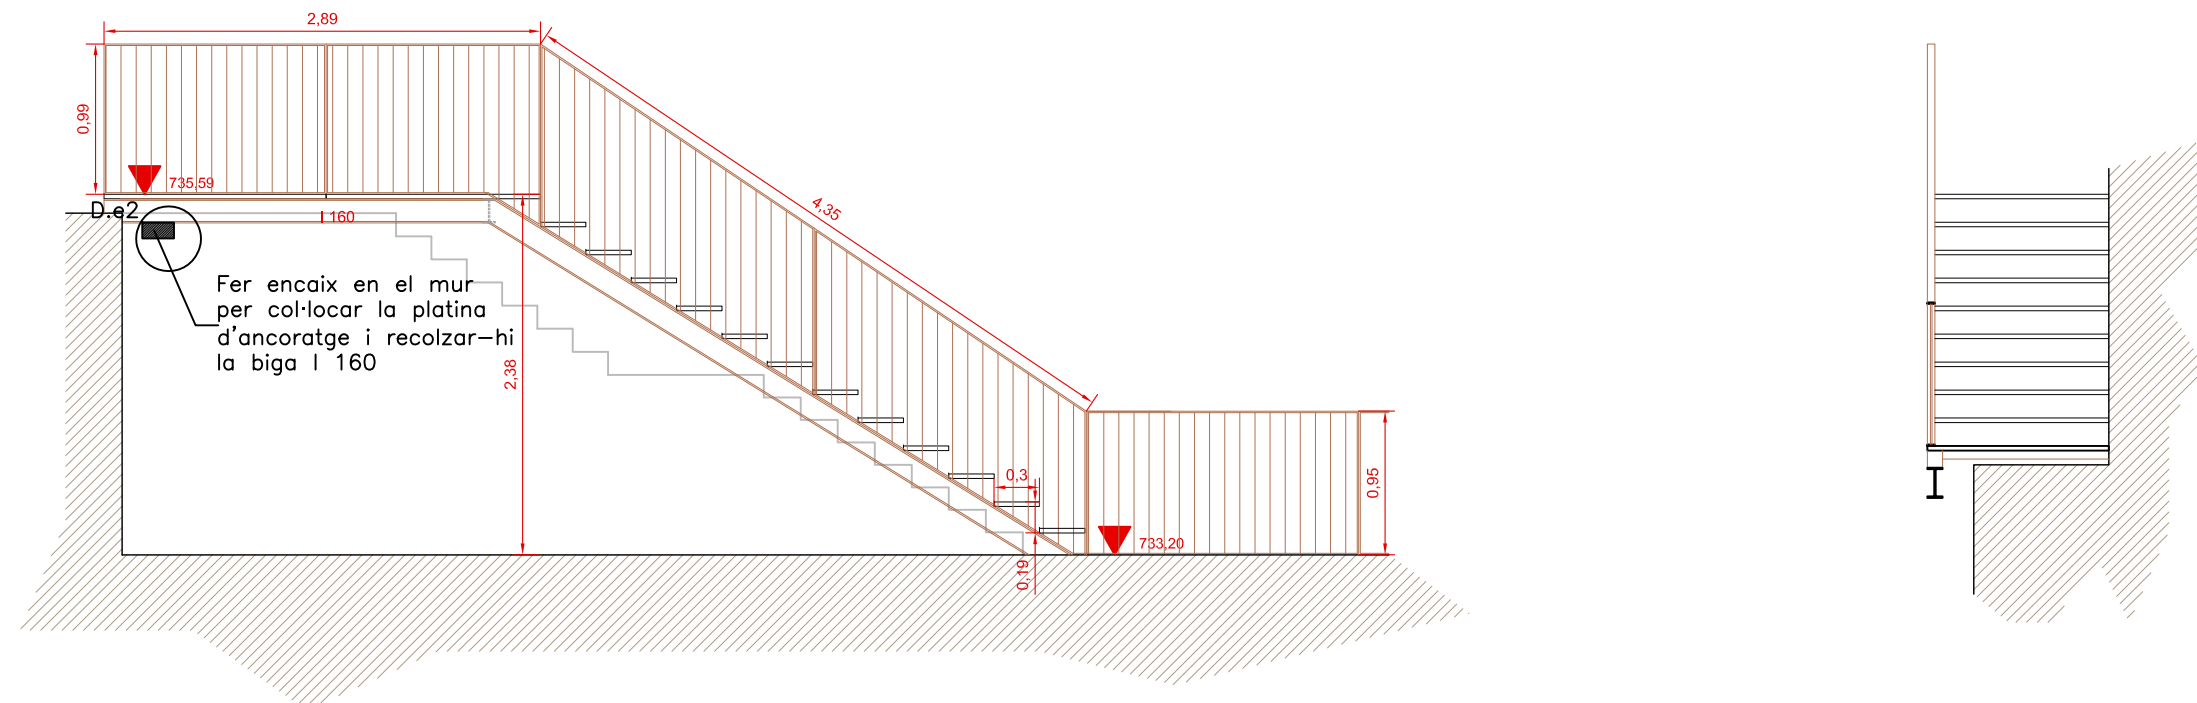

BARANA TIPUS B

Bastidor rectangular format per un passamà (50x10 mm) de xapa d'acer corten embegut en dau de formigó encastat en el terreny. Muntants verticals reforçats amb cartela de rodó (10 mm) d'acer corten. Travessers reforçats amb brèndoles de rodó (10 mm) d'acer corten.



Variant B.1 Bastidor soldat a perfil estructural conformat amb xapa d'acer corten soldada.


Variant B.2 Conjunt format per 6 bastidors.

Variant B.3 Bastidor soldat a perfil inclinat i adaptat a la geometria de l'escala.

BARANA TIPUS C

Passamà (50x10 mm) de xapa d'acer corten formant horitzontal o inclinat amb dos muntants en cada extrem soldats a perfil o embegut en dau de formigó segons correspongui.

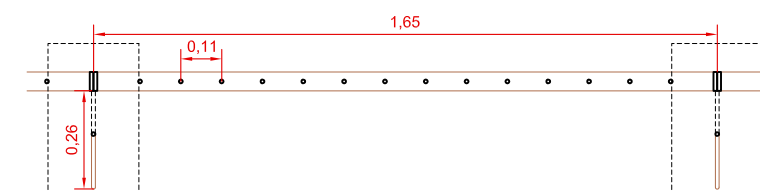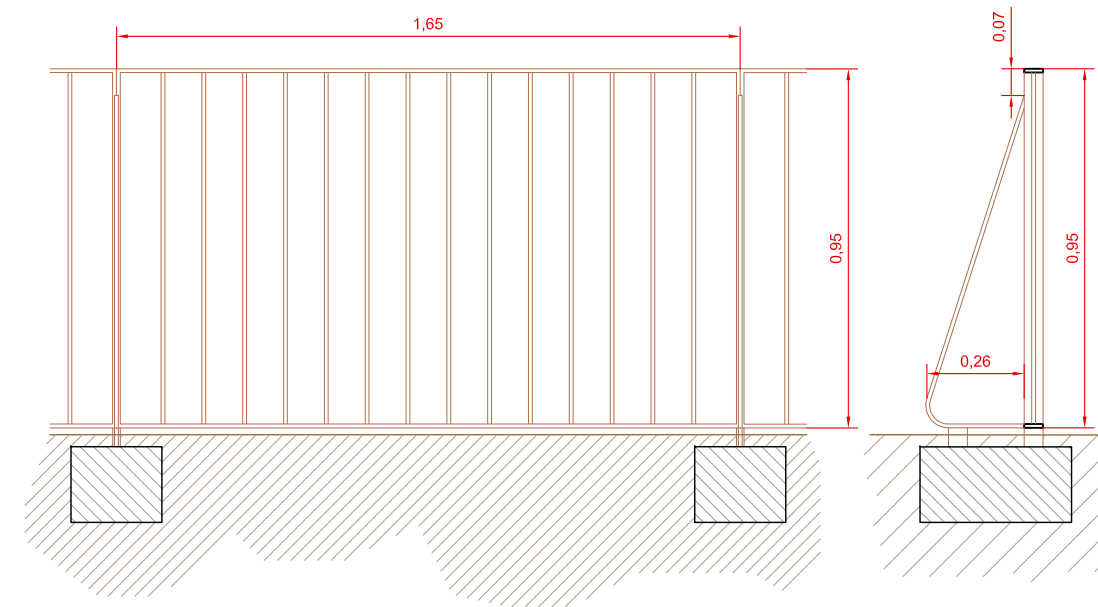

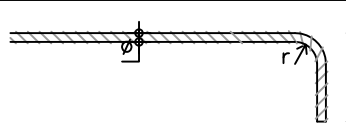		Blázquez Guanter SLP soci ACE n. 35							
Col.laborador: IMMA DURAN, enginyera									
ESCALA D'ACCS		Expedient: 677/D Arxiu03 PR SEQUIA PLATAFORMA.dwg							
MIRADOR DEL PASSEIG DE LA SÈQUIA MOLINAR		Data: 16/12/2020 Escala: 1/100 (A3)							
CARACTERÍSTIQUES DELS MATERIALS segons EHE-08 i CTE									
ELEMENT	DESIGNACIÓ	γ_c	γ_s	γ_M	γ_G	γ_Q			
ACER ARMADURES	barres B 500 S molles B 500 T		1,15						
ACER PERFILES LAMINATS I PLATINES	S 355 J0W			1,05					
CONTROL D'EXECUCIÓ: NORMAL					1,35	1,50			
COLZES									
									
DIÀMETRE ARMADURA (ø)		8	10	12	16	20	25		
Radi (r) de DOBLEGAMENT dels colzes (cm)		1.6	2	2.4	3.2	7	8.8		
CÀRREGUES SUPERFICIALS CONSIDERADES (kN/m²)									
ZONA:		MIRADOR		ACCesos					
PES PROPRI REIXES "TIPUS RELIGA"		0,45		0,45					
CÀRREGA PERMANENT		—		—					
SOBRECARREGA D'ENVANS		—		—					
SOBRECARREGA D'ÚS		2,00		2,00					
TOTAL		2,45		2,45					
ARMADURES (Acers amb certificat d'adherència segons UNE 10080)									
HA-25	DIÀMETRE		8	10	12	16	20	25	
ANCORATGES DE BARRES RECTES en cm. Per ancoratges amb colze multiplicar per 0,7			Arm. Superior	29	36	43	58	84	131
			Arm. Inferior	20	25	30	40	60	94
Longituds de CAVALCAMENT (solape) en cm. Per barres separades més de 10ø multiplicar per 0,7			Arm. Superior	58	72	86	116	168	262
			Arm. Inferior*	40	50	60	80	120	188
Diàmetre de DOBLEGAMENT dels colzes (cm.)			3,2	4	4,8	6,4	14	17,5	
* o en posició I (BONA ADHERÈNCIA segons EHE-08)									
GEOMETRIA I REPLANTEIG									
AQUEST PLÀNOL NO ÉS VÀLID PEL REPLANTEIG. CAL CONSULTAR ELS PLÀNOLS ESPECÍFICS DEL PROJECTE ARQUITECTÒNIC. AQUÍ ES RECULLEN LES MIDES CONSIDERADES EN EL CàLCUL PELS ELEMENTS ESTRUCTURALS O DE FUNDAMENTACIÓ.									
REVISIÓ	DATA	DESCRIPCIÓ							
1	16/12/2020	Entrega inicial							