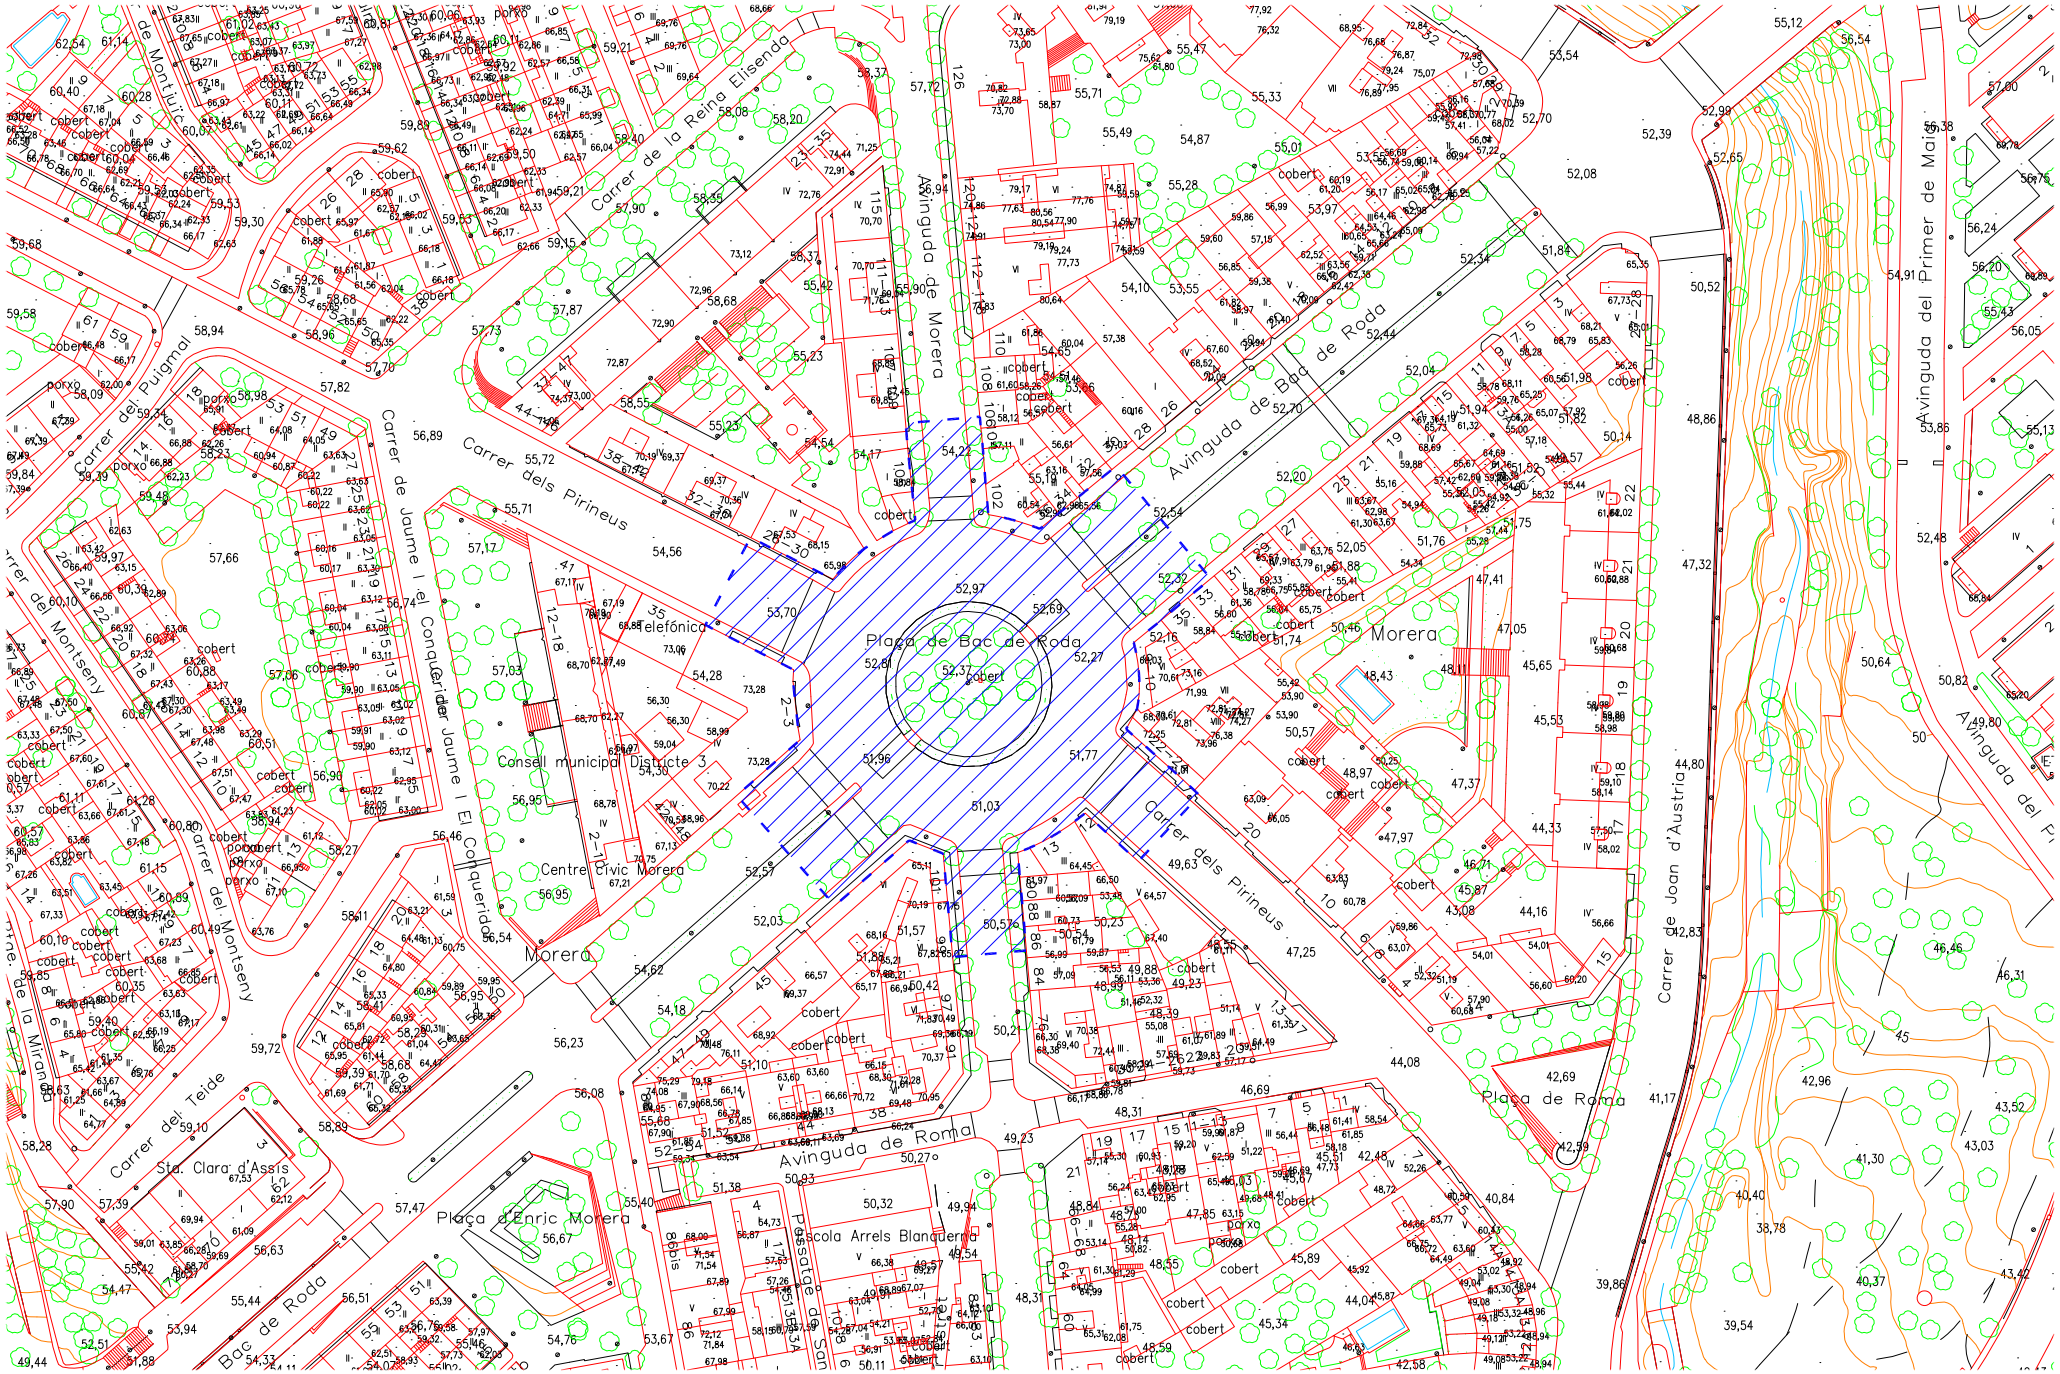

Àmbit = 6.084m2

AREA METROPOLITANA DE BARCELONA - PLÀNOL
Codi per a validació :NBAQX-H7XMN-53I5G
Verificació :http://gambito.amb.cat:83/index.jsp
Aquesta és una còpia impresa del document electrònic referènciat : 1/1.

APROVAT