



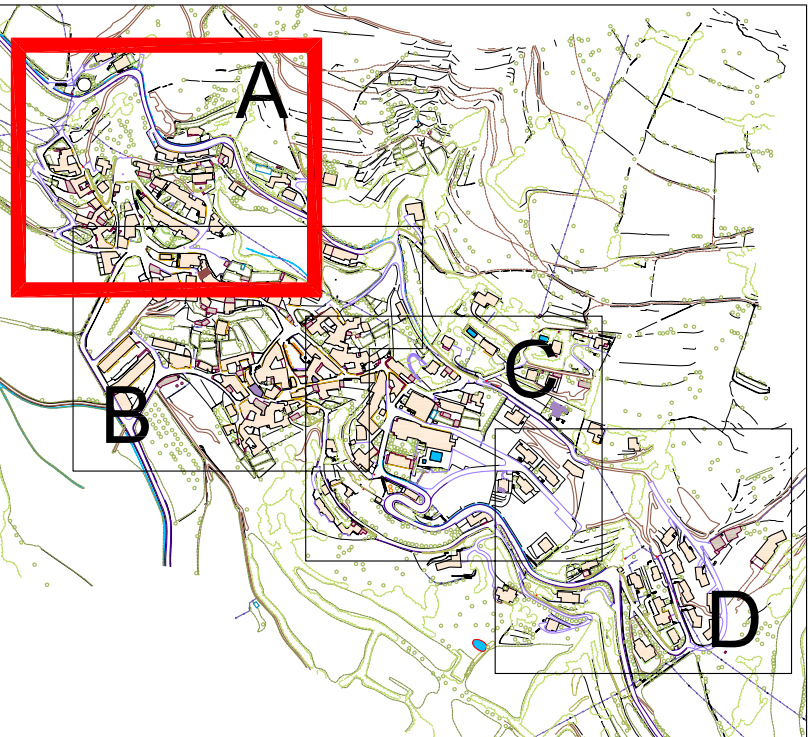


PLÀNOL CLAU

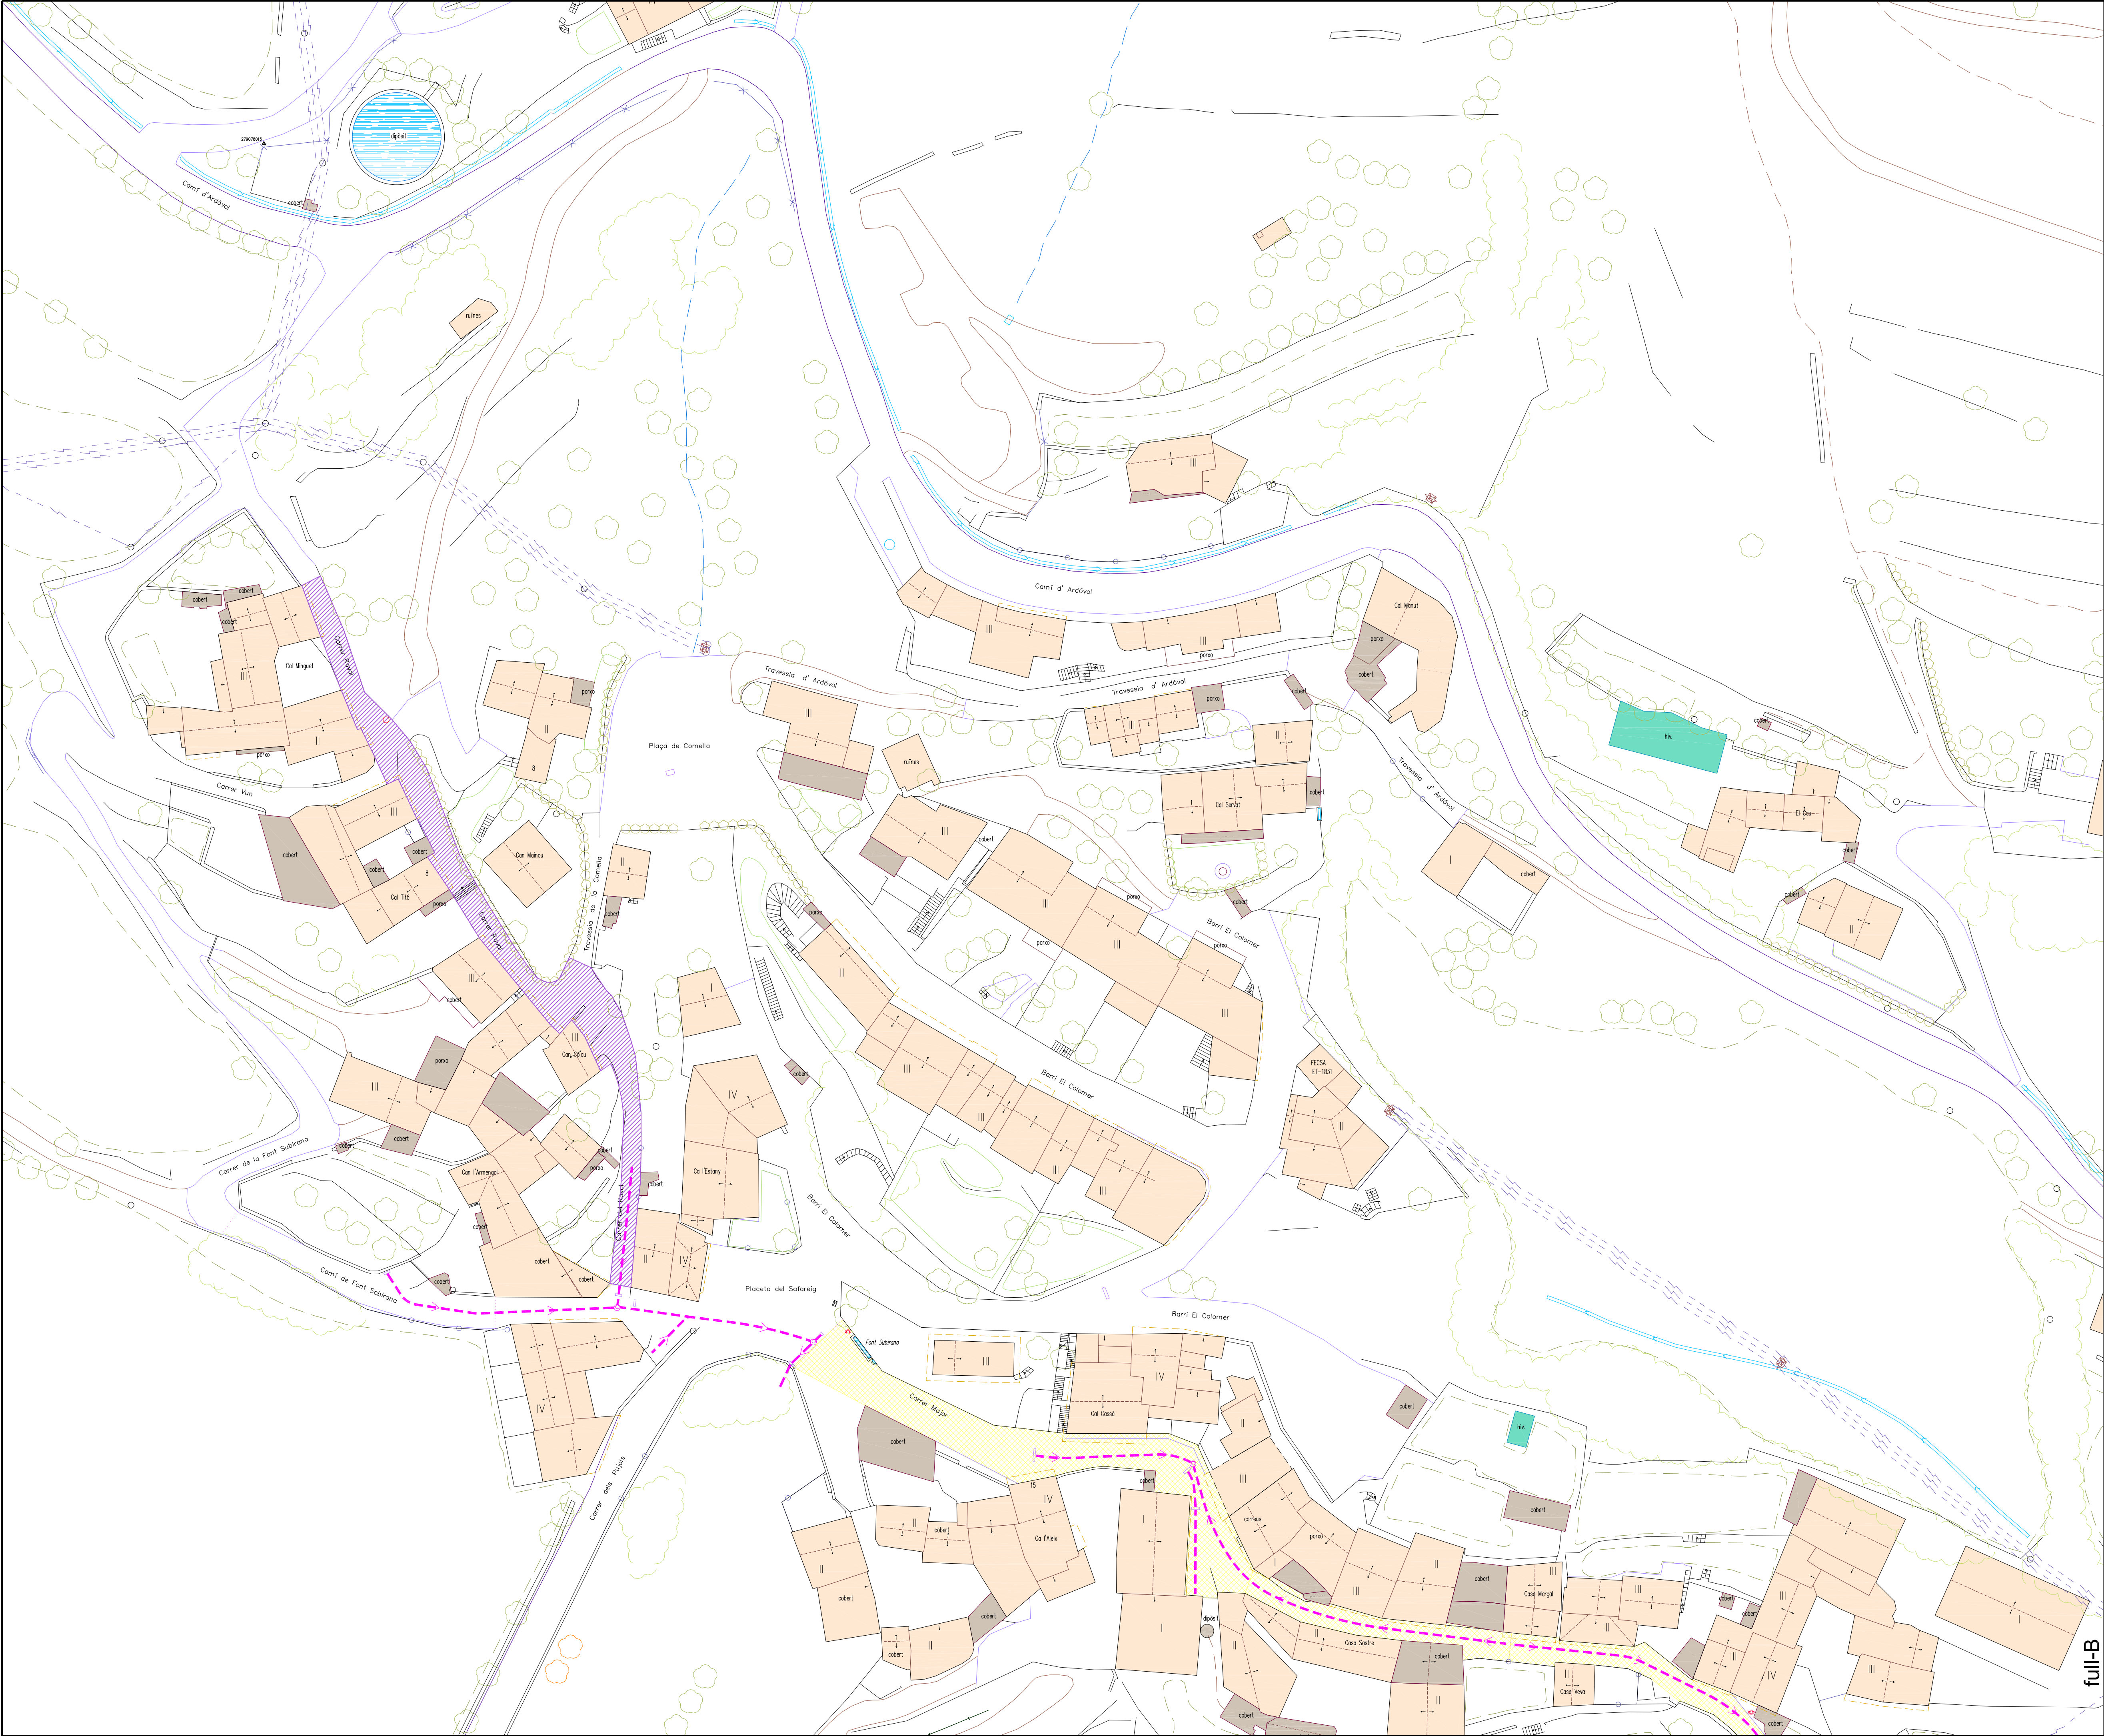

Diputació de Lleida

SERVEIS TÈCNICS
ENGINYERIA

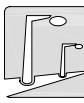

ENLLUMENAT EXTERIOR

PROJECTE DE REFORMA DE
L'ENLLUMENAT PÚBLIC EXTERIOR DE LA
VILA DE PRULLANS

MUNICIPI: PRULLANS

COMARCA: LA Cerdanya

REF. N°: ... /2011

FULL N°: 3.A DE 6

PLÀNOL:

PLANTA (full A)
CARRERS A PAVIMENTAR

ESCALA: 1/500

DATA: FEBRER de 2012

DIBUIXAT: Antoni Mora

L'ENGINYER INDUSTRIAL:

L'ENG. TÈCNIC ELÈCTRIC:

Sgt: Joan Vidal i Balañá

Sgt: Francesc Enrich i Argués