



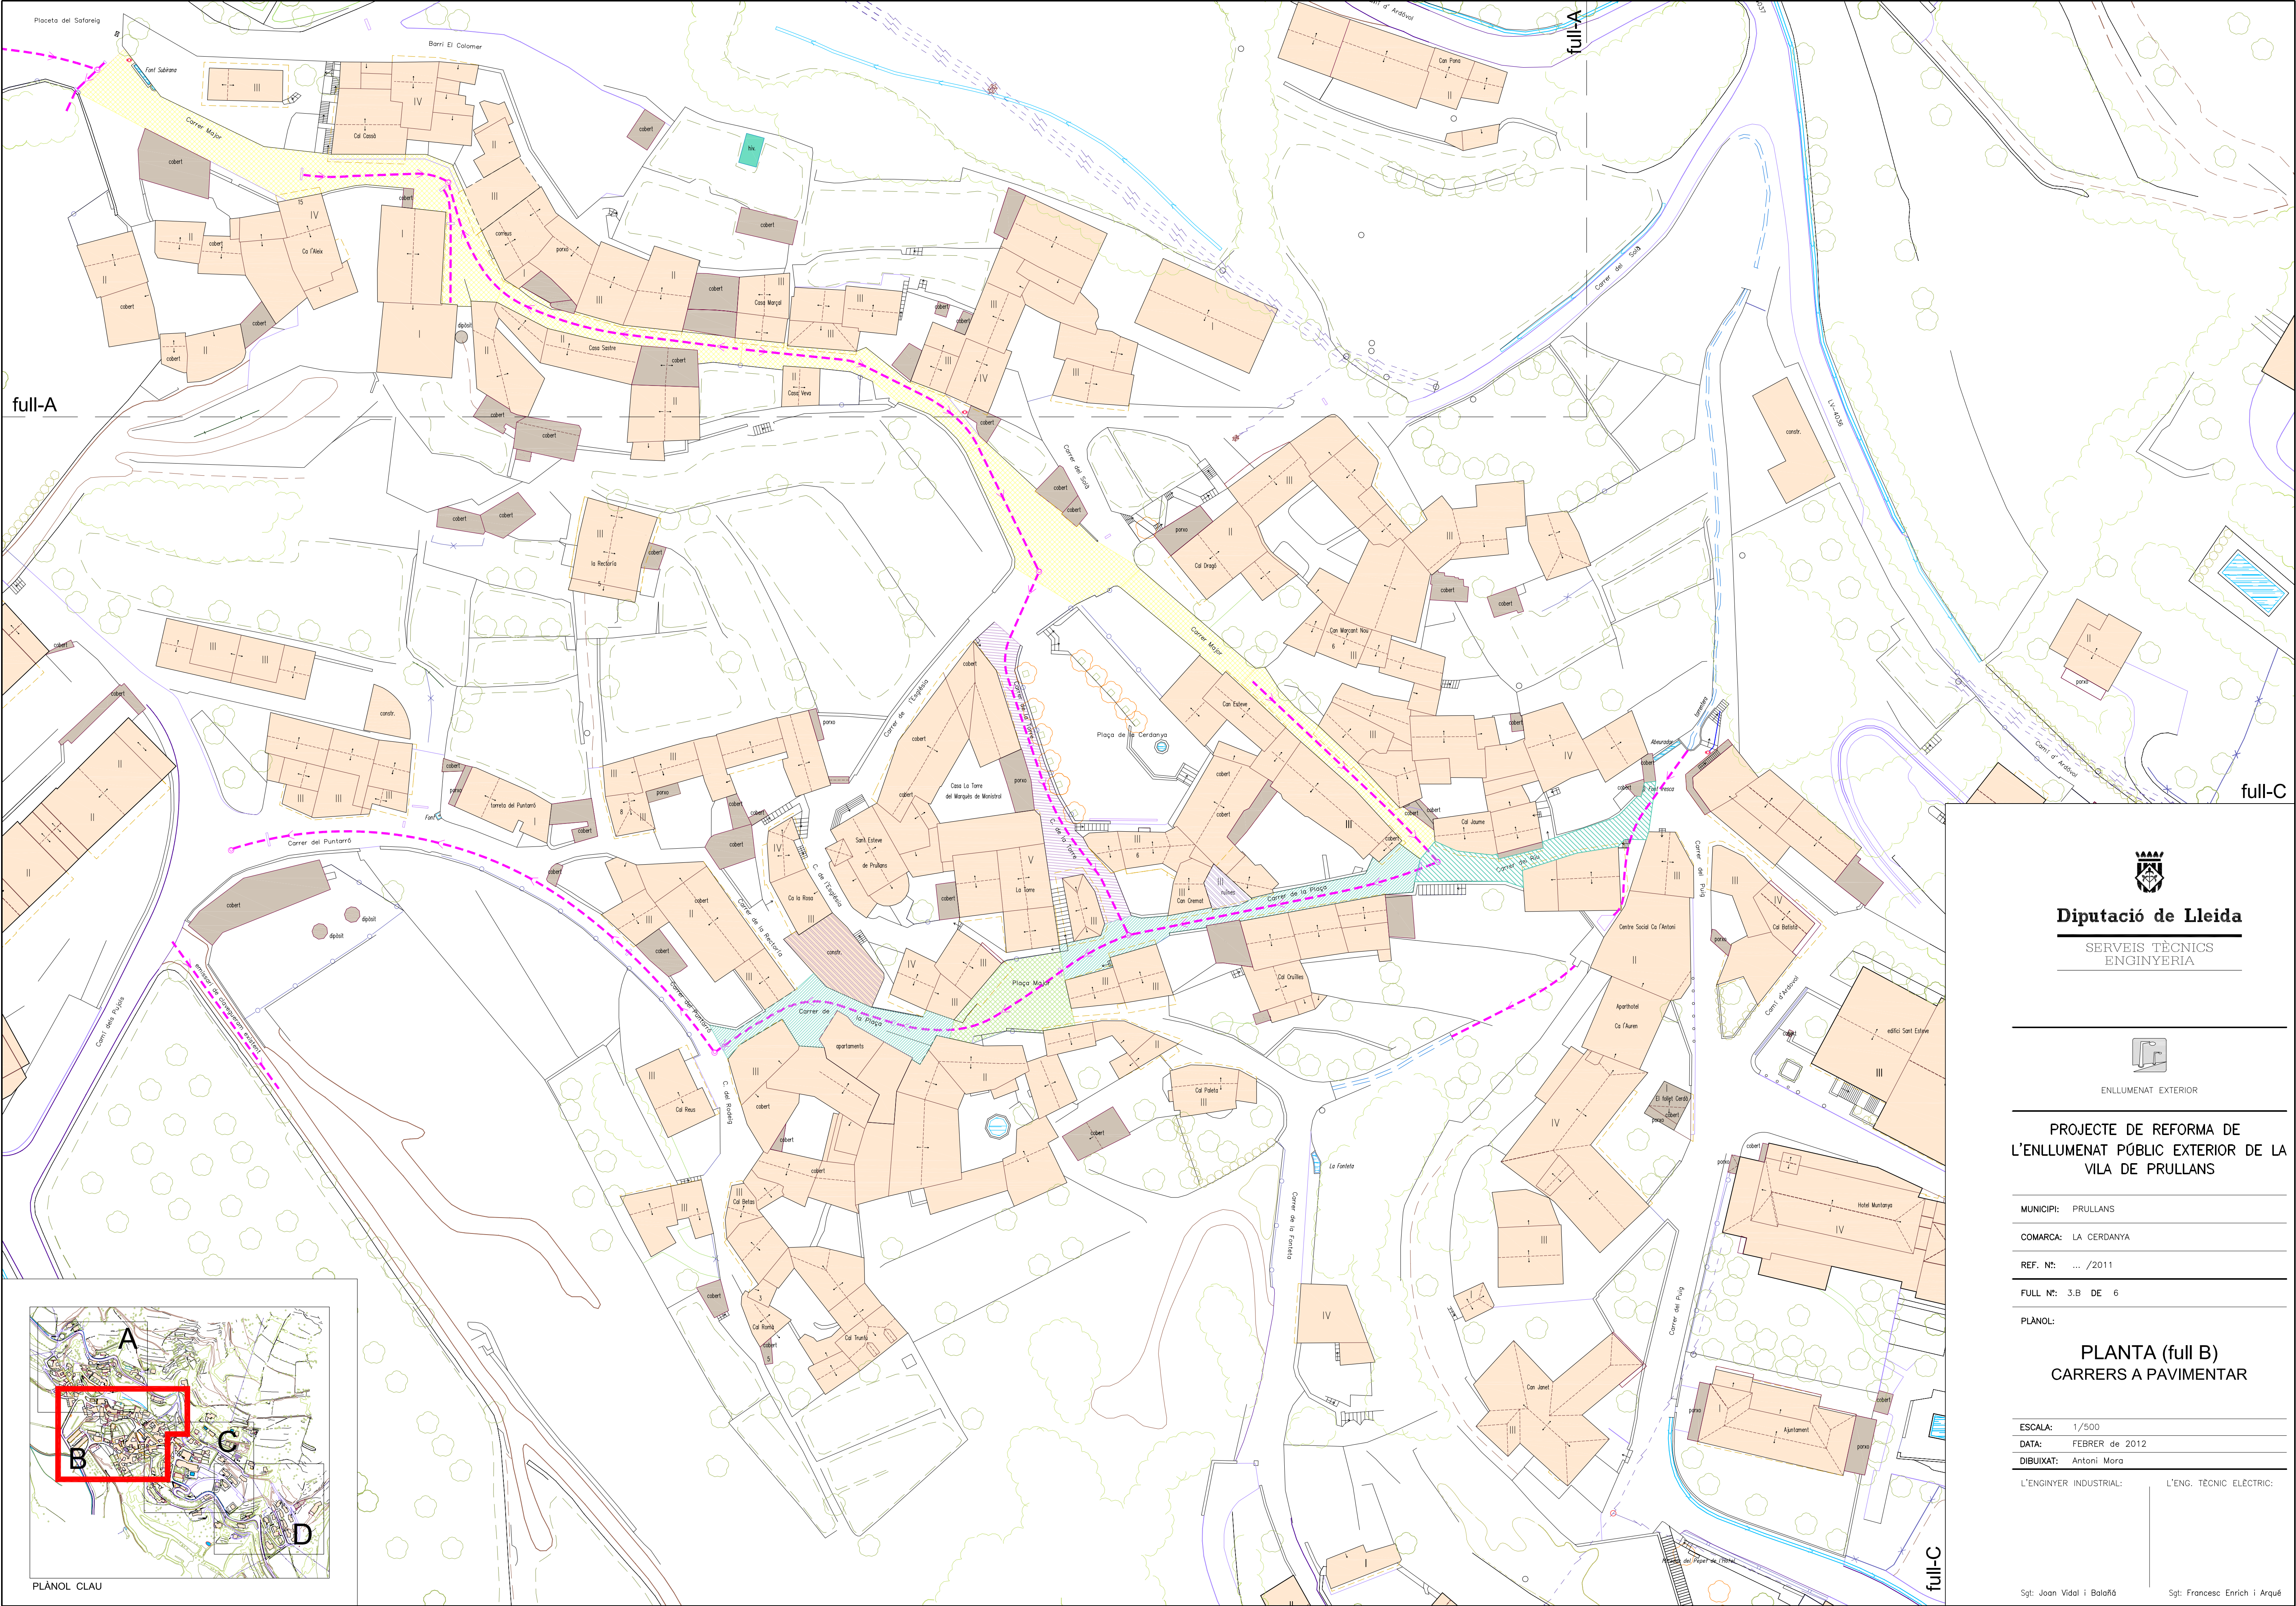


Diputació de Lleida
SERVEIS TÈCNICS
ENGINYERIA

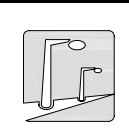

ENLLUMENAT EXTERIOR

**PROJECTE DE REFORMA DE
L'ENLLUMENAT PÚBLIC EXTERIOR DE LA
VILA DE PRULLANS**

MUNICIPI: PRULLANS
COMARCA: LA CERDANYA
REF. N°: ... /2011
FULL N°: 3.B DE 6
PLANOL:

**PLANTA (full B)
CARRERS A PAVIMENTAR**

ESCALA: 1/500
DATA: FEBRER de 2012
DIBUIXAT: Antoni Mora
L'ENGINYER INDUSTRIAL: L'ENG. TÈCNIC ELÈCTRIC: