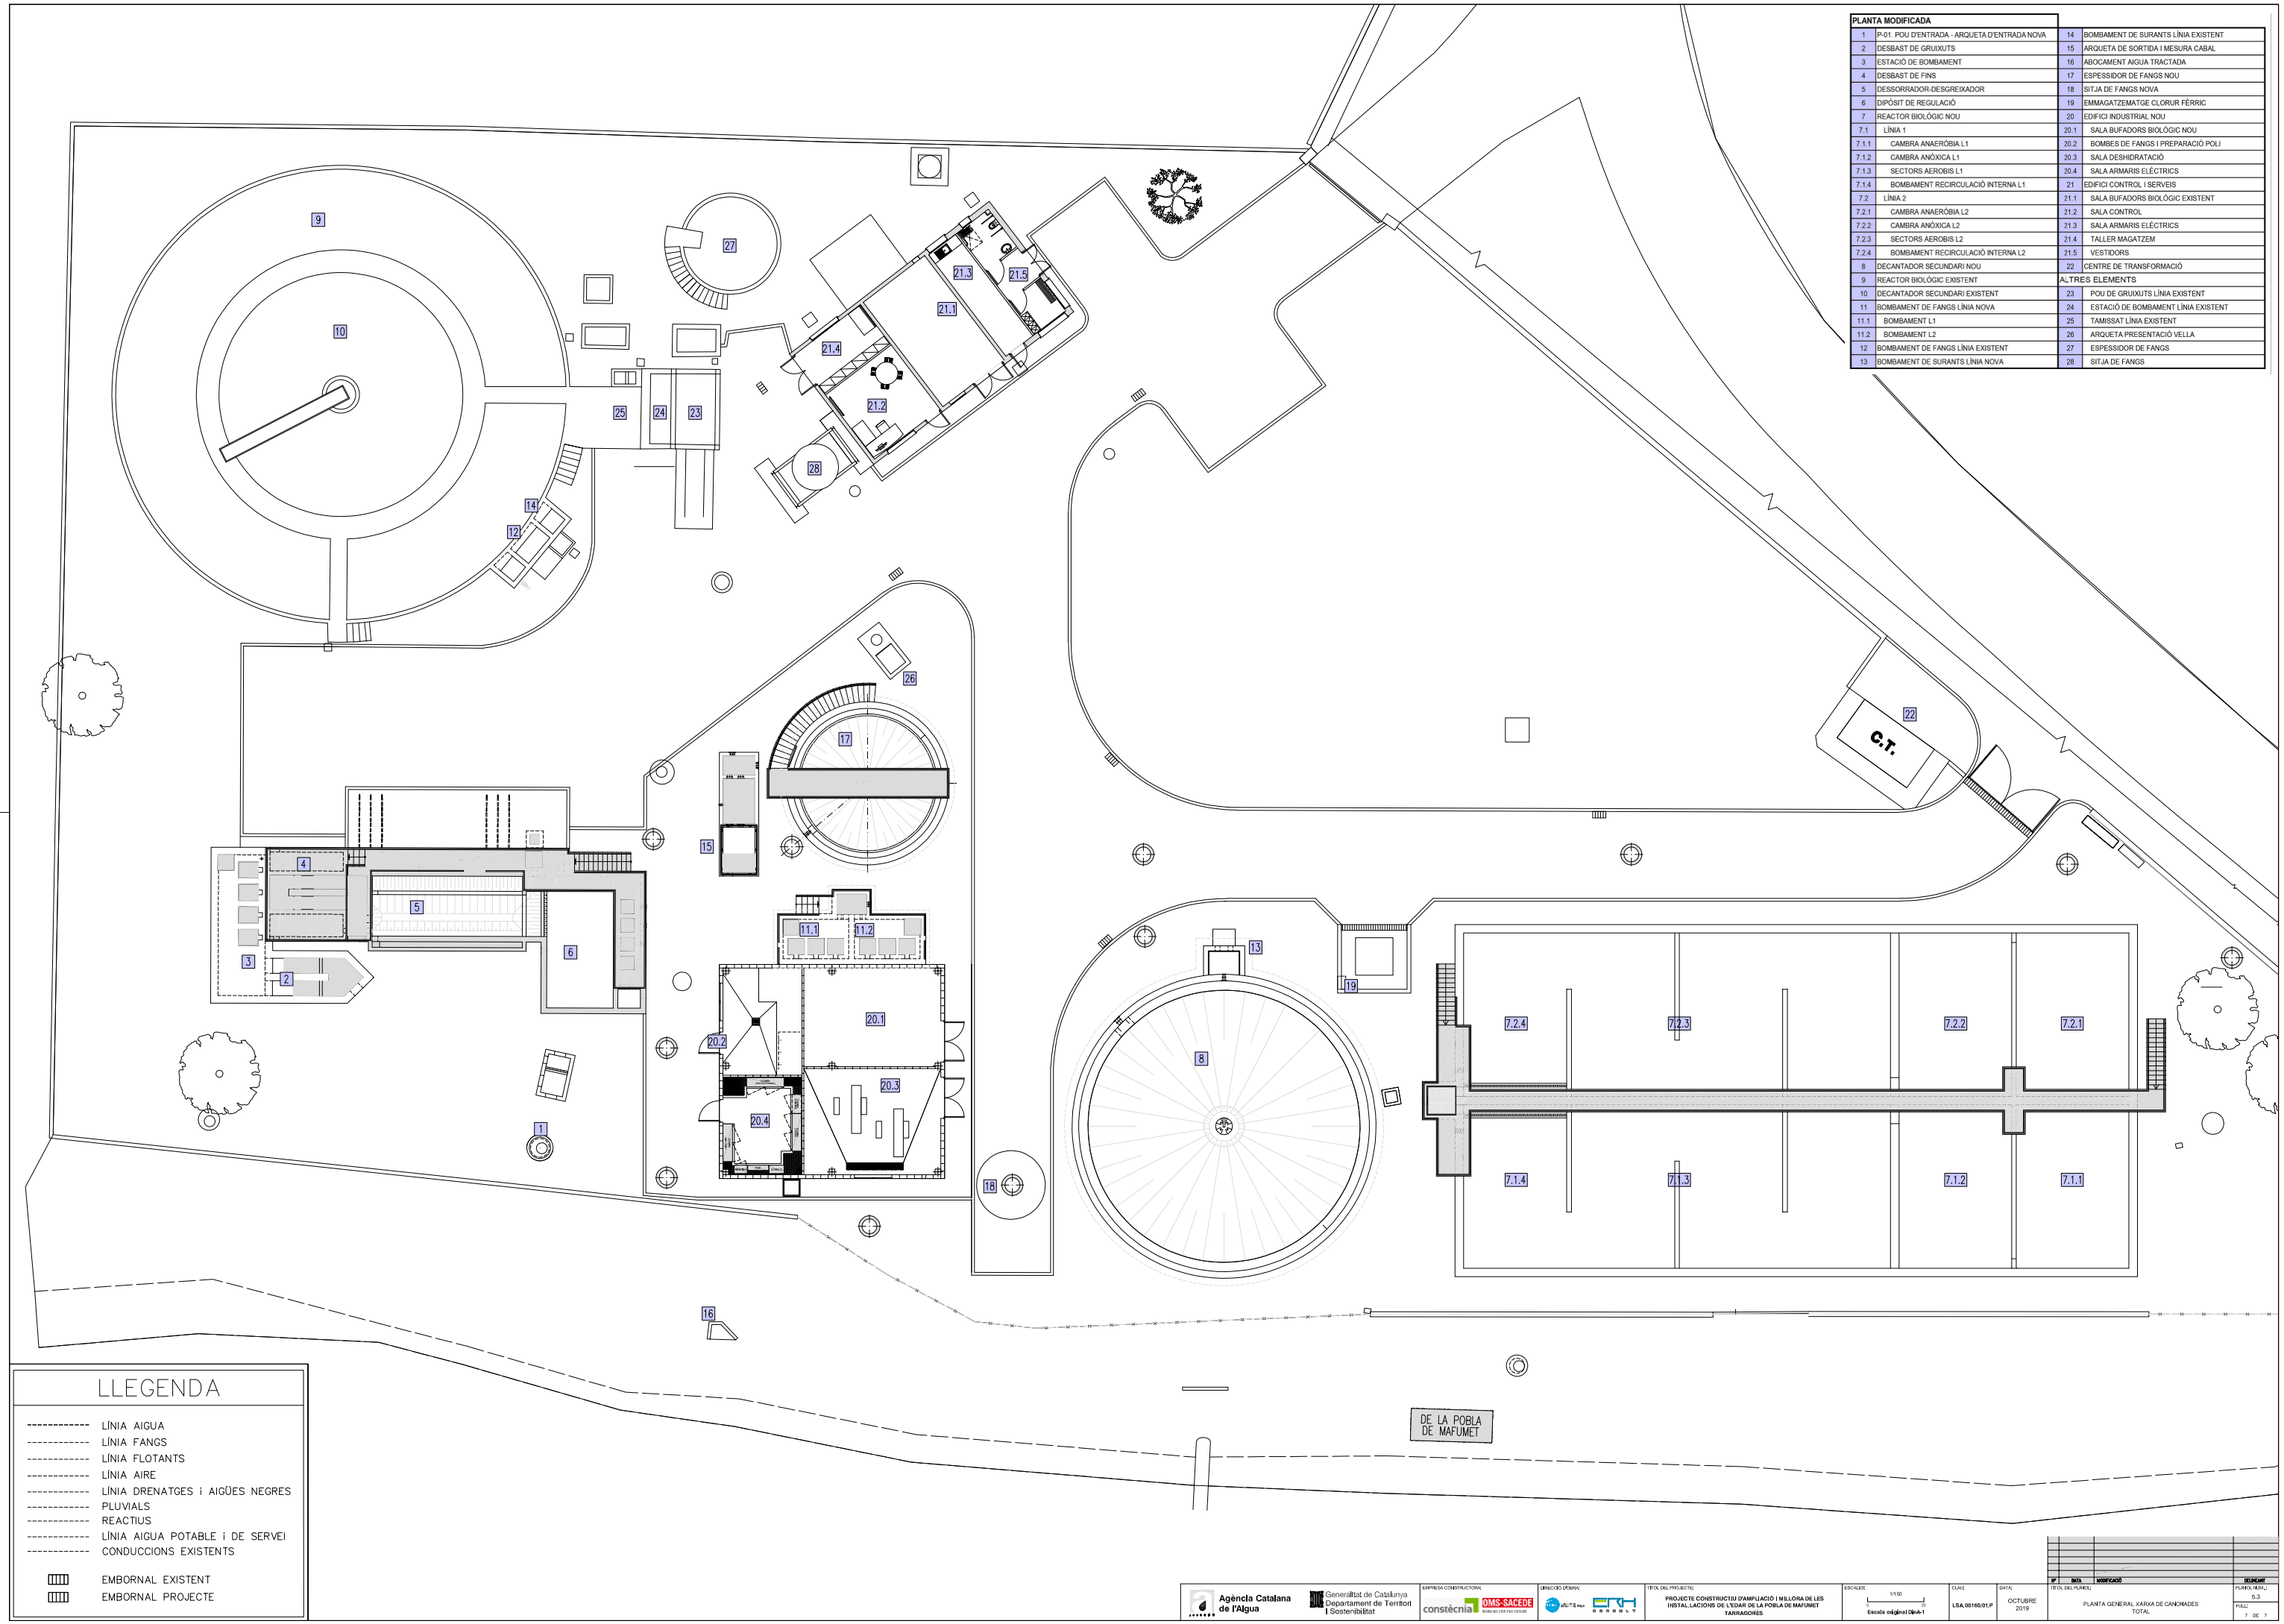

PLANTA MODIFICADA			
1	P-01. POU D'ENTRADA - ARQUETA D'ENTRADA NOVA	14	BOMBAMENT DE SURANTS LÍNIA EXISTENT
2	DESBAST DE GRUIXUTS	15	ARQUETA DE SORTIDA I MESURA CABAL
3	ESTACIÓ DE BOMBAMENT	16	ABOCAMENT AIGUA TRACTADA
4	DESBAST DE FINS	17	ESPESSIDOR DE FANGS NOU
5	DESSORRADOR-DESGREIXADOR	18	SITJA DE FANGS NOVA
6	DIPÒSIT DE REGULACIÓ	19	EMMAGATZEMATGE CLORUR FÈRRIC
7	REACTOR BIOLÒGIC NOU	20	EDIFICI INDUSTRIAL NOU
7.1	LÍNIA 1	20.1	SALA BUFADORS BIOLÒGIC NOU
7.1.1	CAMBRA ANAERÒBIA L1	20.2	BOMBES DE FANGS I PREPARACIÓ POLI
7.1.2	CAMBRA ANÒXICA L1	20.3	SALA DESHIDRATACIÓ
7.1.3	SECTORS AEROBIS L1	20.4	SALA ARMARIS ELÈCTRICS
7.1.4	BOMBAMENT RECIRCULACIÓ INTERNA L1	21	EDIFICI CONTROL I SERVEIS
7.2	LÍNIA 2	21.1	SALA BUFADORS BIOLÒGIC EXISTENT
7.2.1	CAMBRA ANAERÒBIA L2	21.2	SALA CONTROL
7.2.2	CAMBRA ANÒXICA L2	21.3	SALA ARMARIS ELÈCTRICS
7.2.3	SECTORS AEROBIS L2	21.4	TALLER MAGATZEM
7.2.4	BOMBAMENT RECIRCULACIÓ INTERNA L2	21.5	VESTIDORS
8	DECANTADOR SECUNDARI NOU	22	CENTRE DE TRANSFORMACIÓ
9	REACTOR BIOLÒGIC EXISTENT	ALTRES ELEMENTS	
10	DECANTADOR SECUNDARI EXISTENT	23	POU DE GRUIXUTS LÍNIA EXISTENT
11	BOMBAMENT DE FANGS LÍNIA NOVA	24	ESTACIÓ DE BOMBAMENT LÍNIA EXISTENT
11.1	BOMBAMENT L1	25	TAMISSAT LÍNIA EXISTENT
11.2	BOMBAMENT L2	26	ARQUETA PRESENTACIÓ VELLA
12	BOMBAMENT DE FANGS LÍNIA EXISTENT	27	ESPESSIDOR DE FANGS
13	BOMBAMENT DE SURANTS LÍNIA NOVA	28	SITJA DE FANGS

LLEGENDA

- LÍNIA AIGUA
- LÍNIA FANGS
- LÍNIA FLOTANTS
- LÍNIA AIRE
- LÍNIA DRENATGES i AIGÜES NEGRES
- PLUVIALS
- REACTIUS
- LÍNIA AIGUA POTABLE i DE SERVEI
- CONDUCCIONS EXISTENTS

- EMBORNAL EXISTENT
- EMBORNAL PROJECTE

Nº	DATA	MODIFICACIÓ	DELINEANT

Agència Catalana de l'Aigua

Generalitat de Catalunya
Departament de Territori i Sostenibilitat

EMPRESA CONSTRUCTORA: constècnia OMS-SACEDE

DIRECCIÓ OBRA: ARETE ERH

TÍTOL DEL PROJECTE:
PROJECTE CONSTRUCTIU D'AMPLIACIÓ I MILLORA DE LES INSTAL.LACIONS DE L'EDAR DE LA POBLA DE MAFUMET
TARRAGONES

ESCALES: 1/150 — Escala original DIN-A1

CLAU: LSA.00160.01.P

DATA: OCTUBRE 2019

TÍTOL DEL PLÀNOL:
PLANTA GENERAL XARXA DE CANONADES
TOTAL

PLÀNOL NÚM.: 5.3

FULL: 7 DE 7