
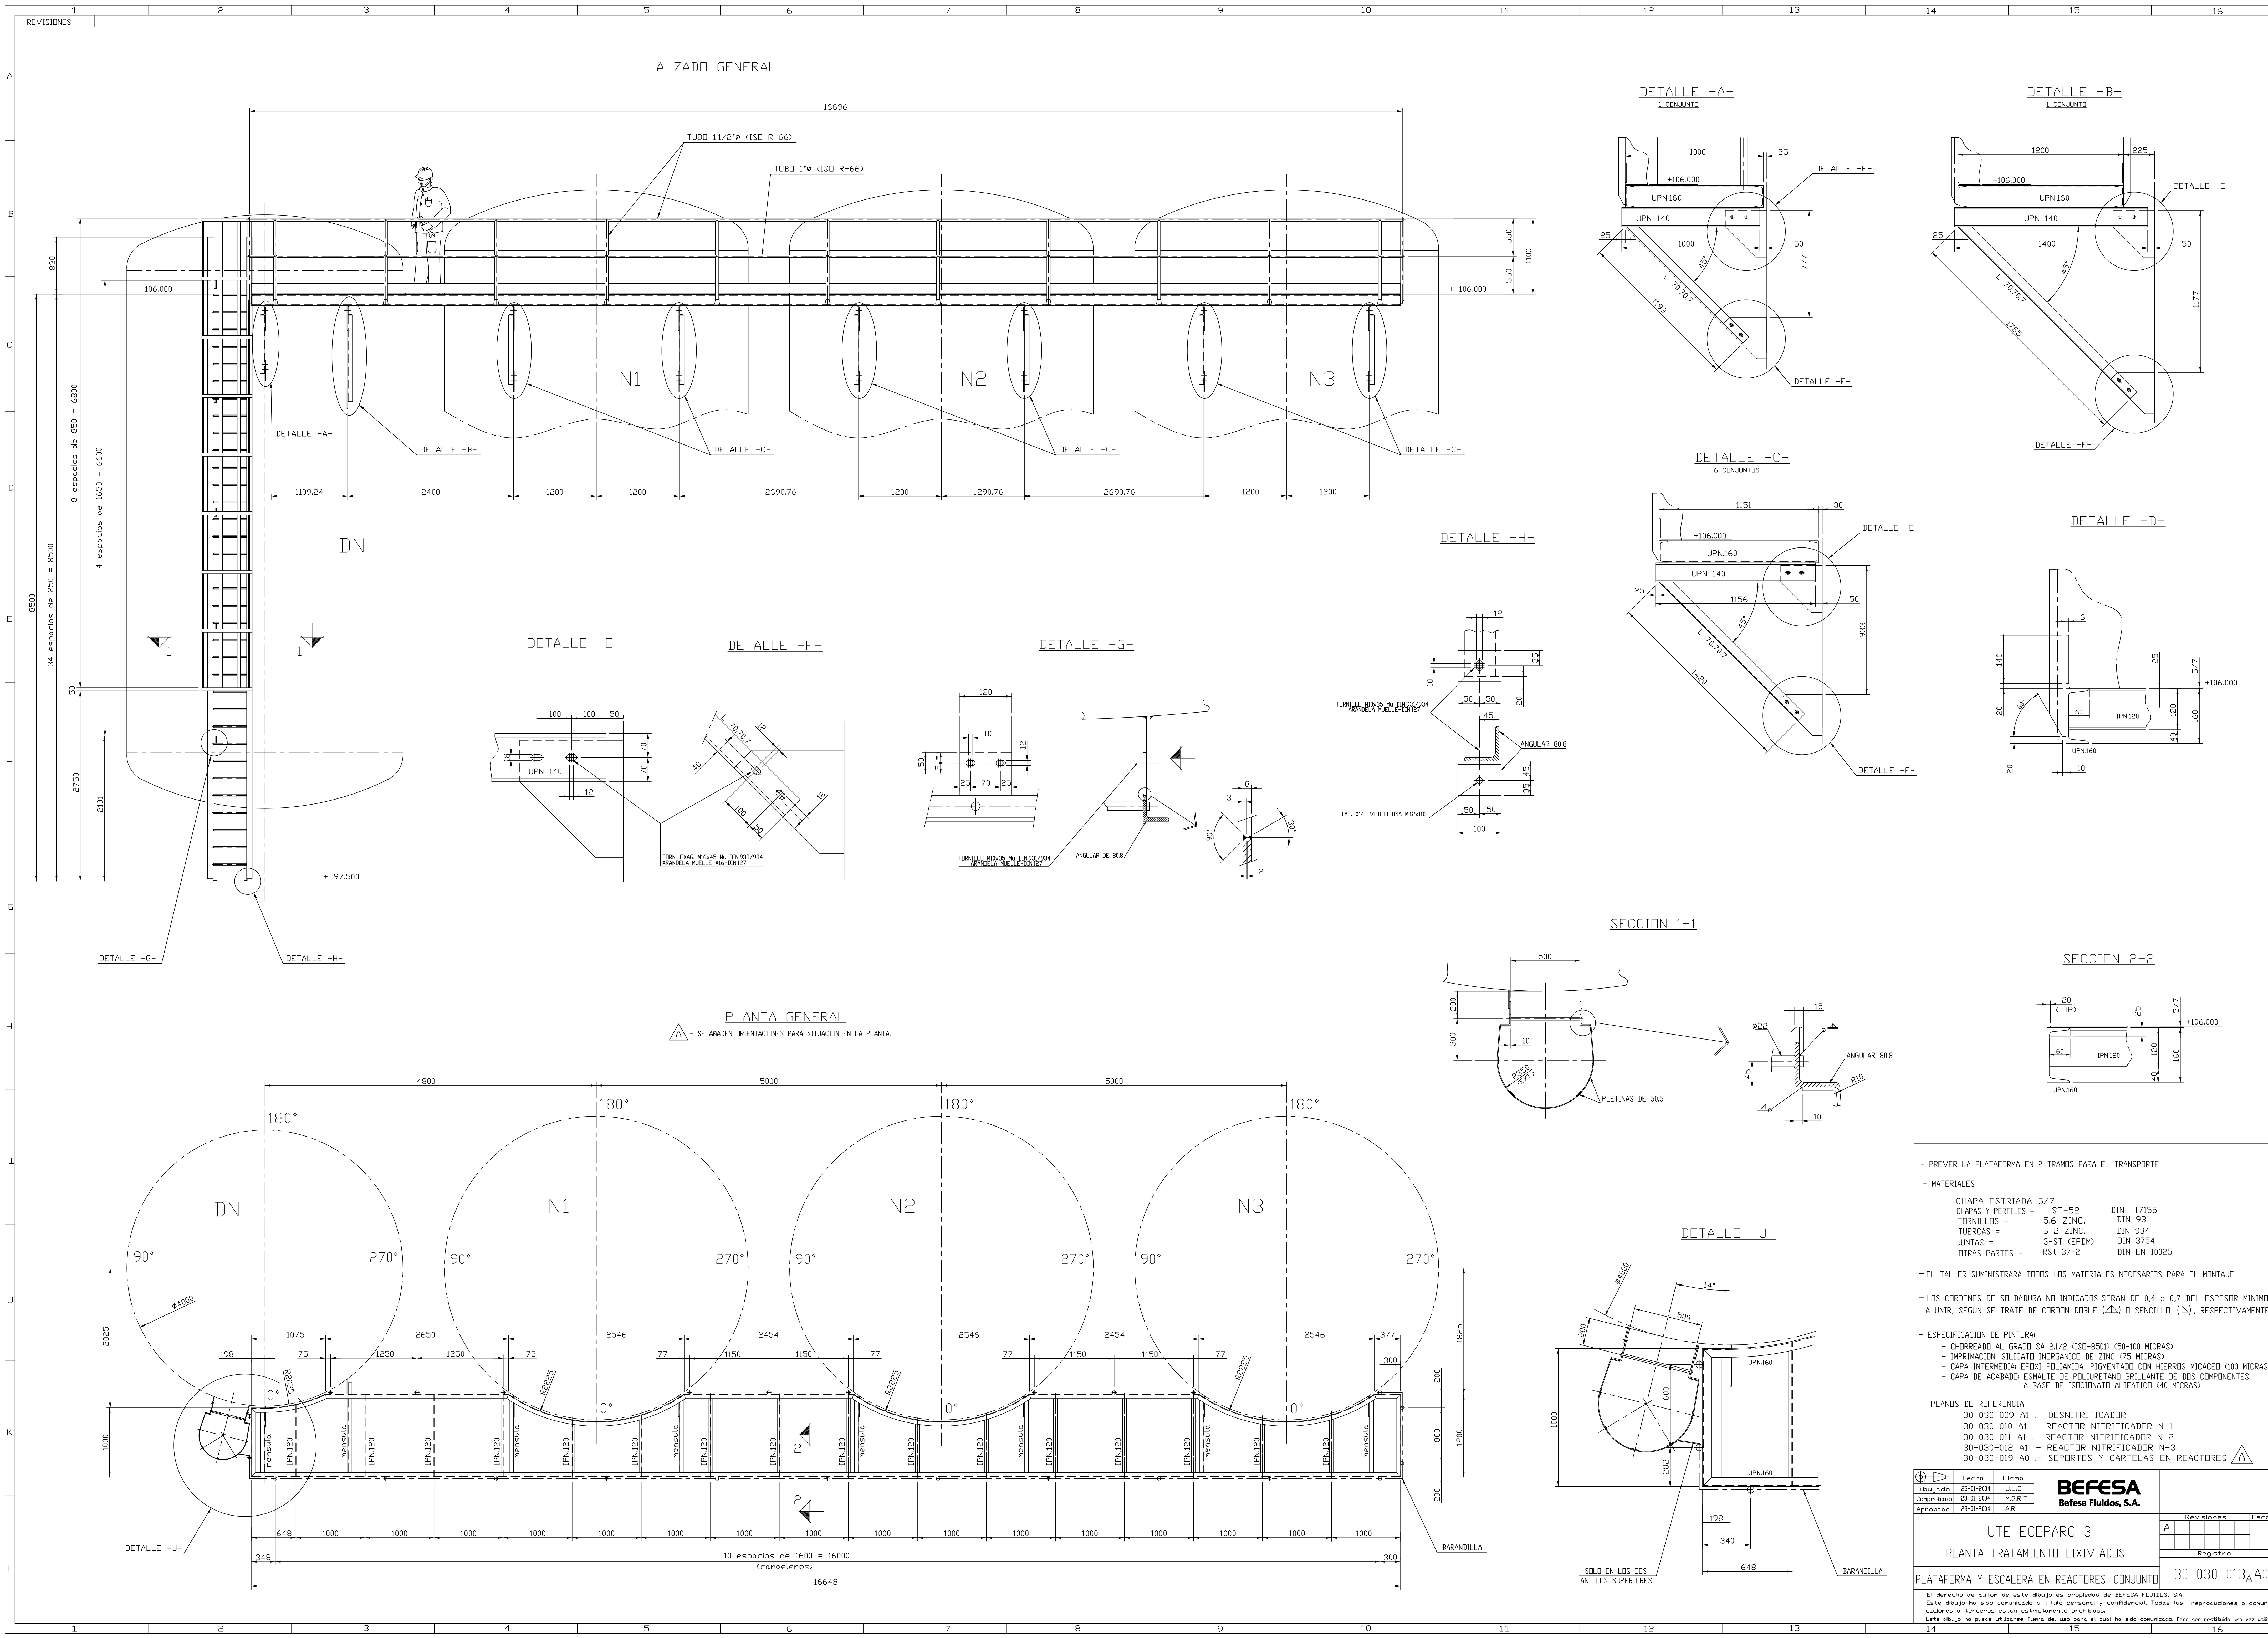


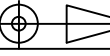

- PREVER LA PLATAFORMA EN 2 TRAMOS PARA EL TRANSPORTE			
- MATERIALES			
CHAPA ESTRIADA 5/7			
CHAPAS Y PERFILES =	ST-52	DIN 17155	
TORNILLOS =	5.6 ZINC.	DIN 931	
TUERCAS =	5-2 ZINC.	DIN 934	
JUNTAS =	G-ST (EPDM)	DIN 3754	
OTRAS PARTES =	Rst 37-2	DIN EN 10025	
- EL TALLER SUMINISTRARA TODOS LOS MATERIALES NECESARIOS PARA EL MONTAJE			
- LOS CORDONES DE SOLDADURA NO INDICADOS SERAN DE 0,4 O 0,7 DEL ESPESOR MINIMO A UNIR, SEGUN SE TRATE DE CORDON DOBLE (A) O SENCILLO (B), RESPECTIVAMENTE			
- ESPECIFICACION DE PINTURA:			
- CHORREADO AL GRADO SA 2 1/2 (ISO-8501) (50-100 MICRAS)			
- IMPRIMACION SILICATO INORGANICO DE ZINC (75 MICRAS)			
- CAPA INTERMEDIA: EPOXI POLIAMIDA, PIGMENTADO CON HIERROS MICACED (100 MICRAS)			
- CAPA DE ACABADO: ESMALTE DE POLIURETANO BRILLANTE DE DOS COMPONENTES A BASE DE ISOCIANATO ALIFATICO (40 MICRAS)			
- PLANOS DE REFERENCIA:			
30-030-009 A1 - DESNITRIFICADOR			
30-030-010 A1 - REACTOR NITRIFICADOR N-1			
30-030-011 A1 - REACTOR NITRIFICADOR N-2			
30-030-012 A1 - REACTOR NITRIFICADOR N-3			
30-030-019 A0 - SOPORTES Y CARTELAS EN REACTORES (A)			
 Fecha: 23-01-2004 Firma: J.L.C. Comprobado: 23-01-2004 M.G.R.T. Aprobado: 23-01-2004 A.R. BEFESA Befera Fluidos, S.A.			
UTE ECOMPARC 3		Revisiones	
PLANTA TRATAMIENTO LIXIVIADOS		Escalas	
PLATAFORMA Y ESCALERA EN REACTORES. CONJUNTO		Registro	
30-030-013A0		30-030-013A0	
El derecho de autor de este dibujo es propiedad de BEFESA FLUIDOS, S.A. Este dibujo ha sido comunicado a título personal y confidencial. Todas las reproducciones o comunicaciones a terceros están estrictamente prohibidas. Este dibujo no puede utilizarse fuera del uso para el cual ha sido comunicado. Debe ser destruido una vez utilizado.			