


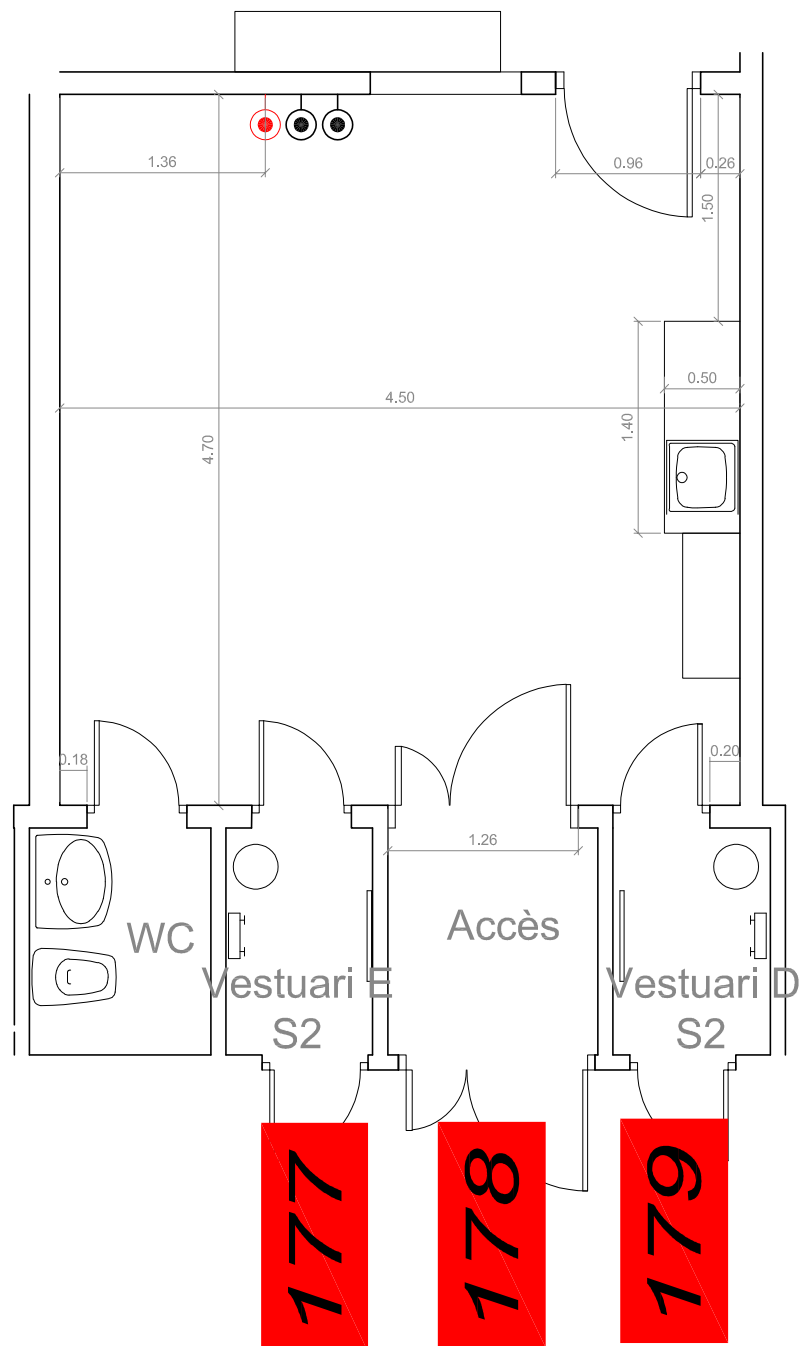

UNITAT DE RECURSOS FÍSICS / PROJECTES

CST

CONSORCI SANITARI DE TERRASSA

Escala
1/50

Plànol de

HOSPITAL DE TERRASSA