


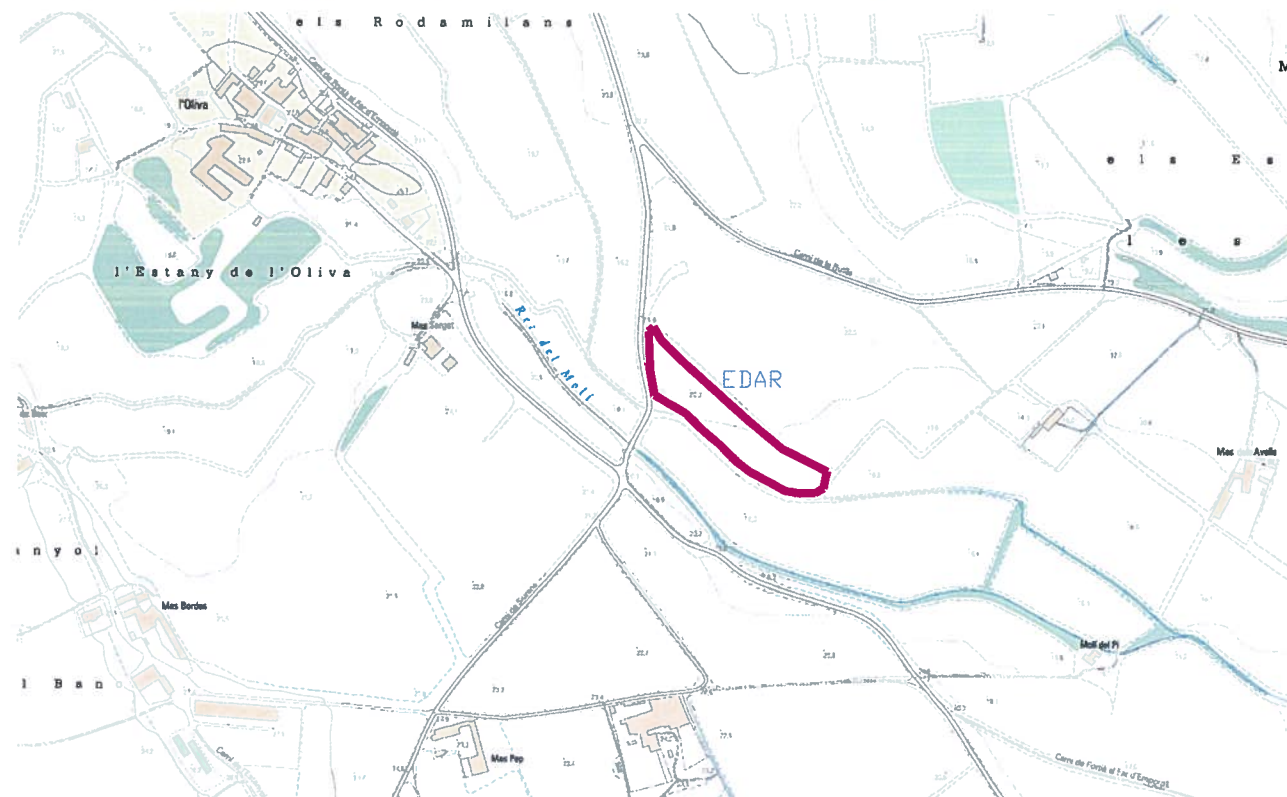


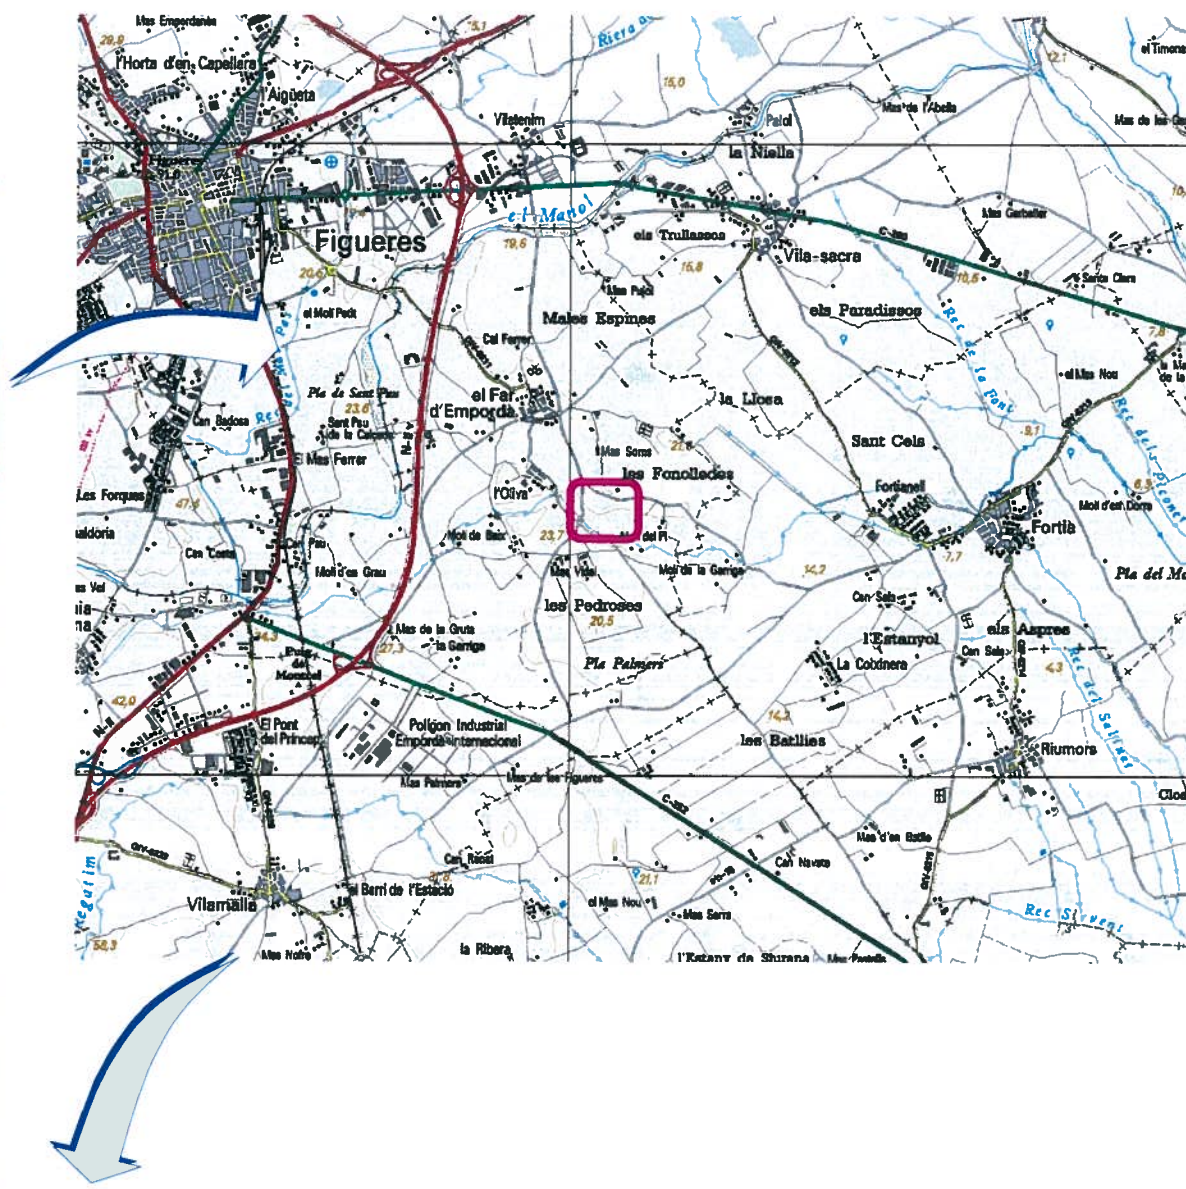

| LLISTA DE PLANOLS             |                        |
|-------------------------------|------------------------|
| Nº                            | TÍTOL                  |
| 0.1.1                         | SITUACIÓ I EMPLAÇAMENT |
| CAMI D'ENTRADA                |                        |
| 1.1.2                         | CAMI PLANTA            |
| 1.2.2                         | CAMI SECCIONS          |
| COLLECTORS                    |                        |
| 2.2.4                         | PLANTA                 |
| 2.3.4                         | PERFIL LONG COL I      |
| 2.4.4                         | PERFIL LONG COL II     |
| 3.1.1                         | ESQUEMA DE PROCÉS      |
| 4.1.1                         | LÍNEA PIEZOMÈTRICA     |
| PLANTA GENERAL                |                        |
| 5.1.4                         | URBANITZACIÓ           |
| 5.2.4                         | DETALLS URBANITZACIÓ   |
| 5.3.4                         | TUBS                   |
| 5.4.4                         | ELECTRIC               |
| PRETRACTAMENT                 |                        |
| 6.1.1.1                       | OBRA CIVIL I           |
| 6.2.1.1                       | OBRA CIVIL II          |
| 6.3.1.1                       | OBRA CIVIL III         |
| 6.4.1.1                       | ARMAT I                |
| 6.5.1.1                       | ARMAT II               |
| 6.6.1.1                       | ARMAT III              |
| 6.7.1.1                       | ARMAT IV               |
| 6.8.1.1                       | POLIPAST I TRAMEX      |
| 6.9.1.1                       | EQUIPS I               |
| 6.10.1.1                      | EQUIPS II              |
| 6.11.1.1                      | EQUIPS III             |
| RECINTE BIOLÒGIC I            |                        |
| 7.1.6                         | OBRA CIVIL I           |
| 7.2.6                         | OBRA CIVIL II          |
| 7.3.6                         | TRAMEX I BARANES       |
| 7.4.6                         | ARMAT                  |
| 7.5.6                         | EQUIPS I               |
| 7.6.6                         | EQUIPS II              |
| RECINTE BIOLÒGIC II           |                        |
| 8.1.5                         | OBRA CIVIL I           |
| 8.2.5                         | OBRA CIVIL II          |
| 8.3.5                         | TRAMEX I BARANES       |
| 8.4.5                         | EQUIPS I               |
| 8.5.5                         | EQUIPS II              |
| PERICÓ DE SORTIDA             |                        |
| 9.1.2                         | PERICO OBRA            |
| 9.2.2                         | PERICO EQUIPS          |
| EDIFICI CONTROL               |                        |
| 10.1.7                        | EDIF PLANTA            |
| 10.2.7                        | EDIF CIMENTACIÓ        |
| 10.3.7                        | EDIF SECCIÓ            |
| 10.4.7                        | EDIF COBERTA           |
| 10.5.7                        | EDIF EQUIPS            |
| 10.6.7                        | EDIF ALÇATS            |
| 10.7.7                        | INSTAL·LACIONS         |
| DOSSIFICACIÓ DE CLORUR FÈRRIC |                        |
| 11.1.1                        | PLANTA I SECCIÓ        |
| ESPESIDOR DE FANGS            |                        |
| 12.1.1                        | OBRA CIVIL I EQUIPS    |

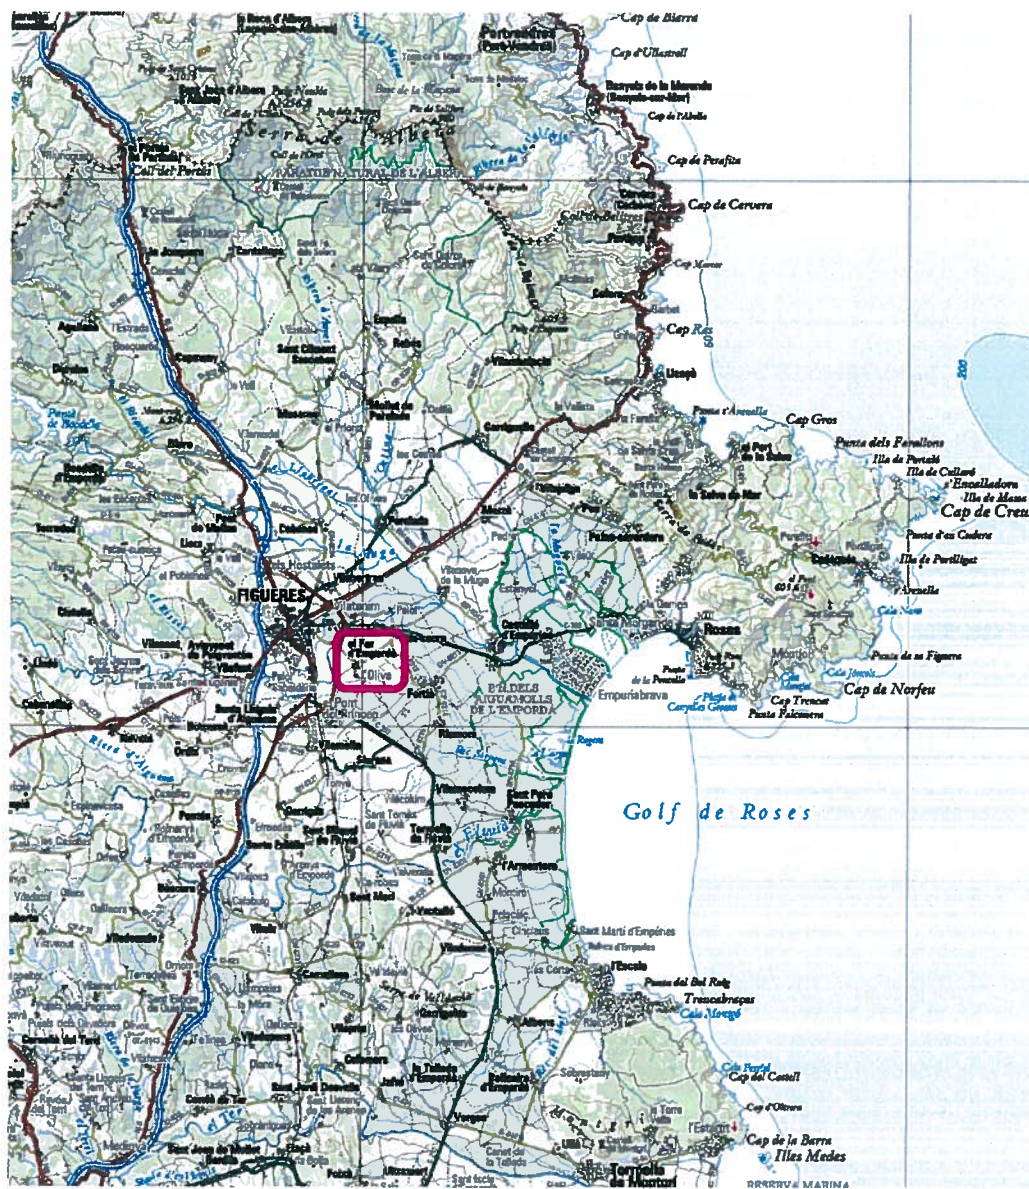


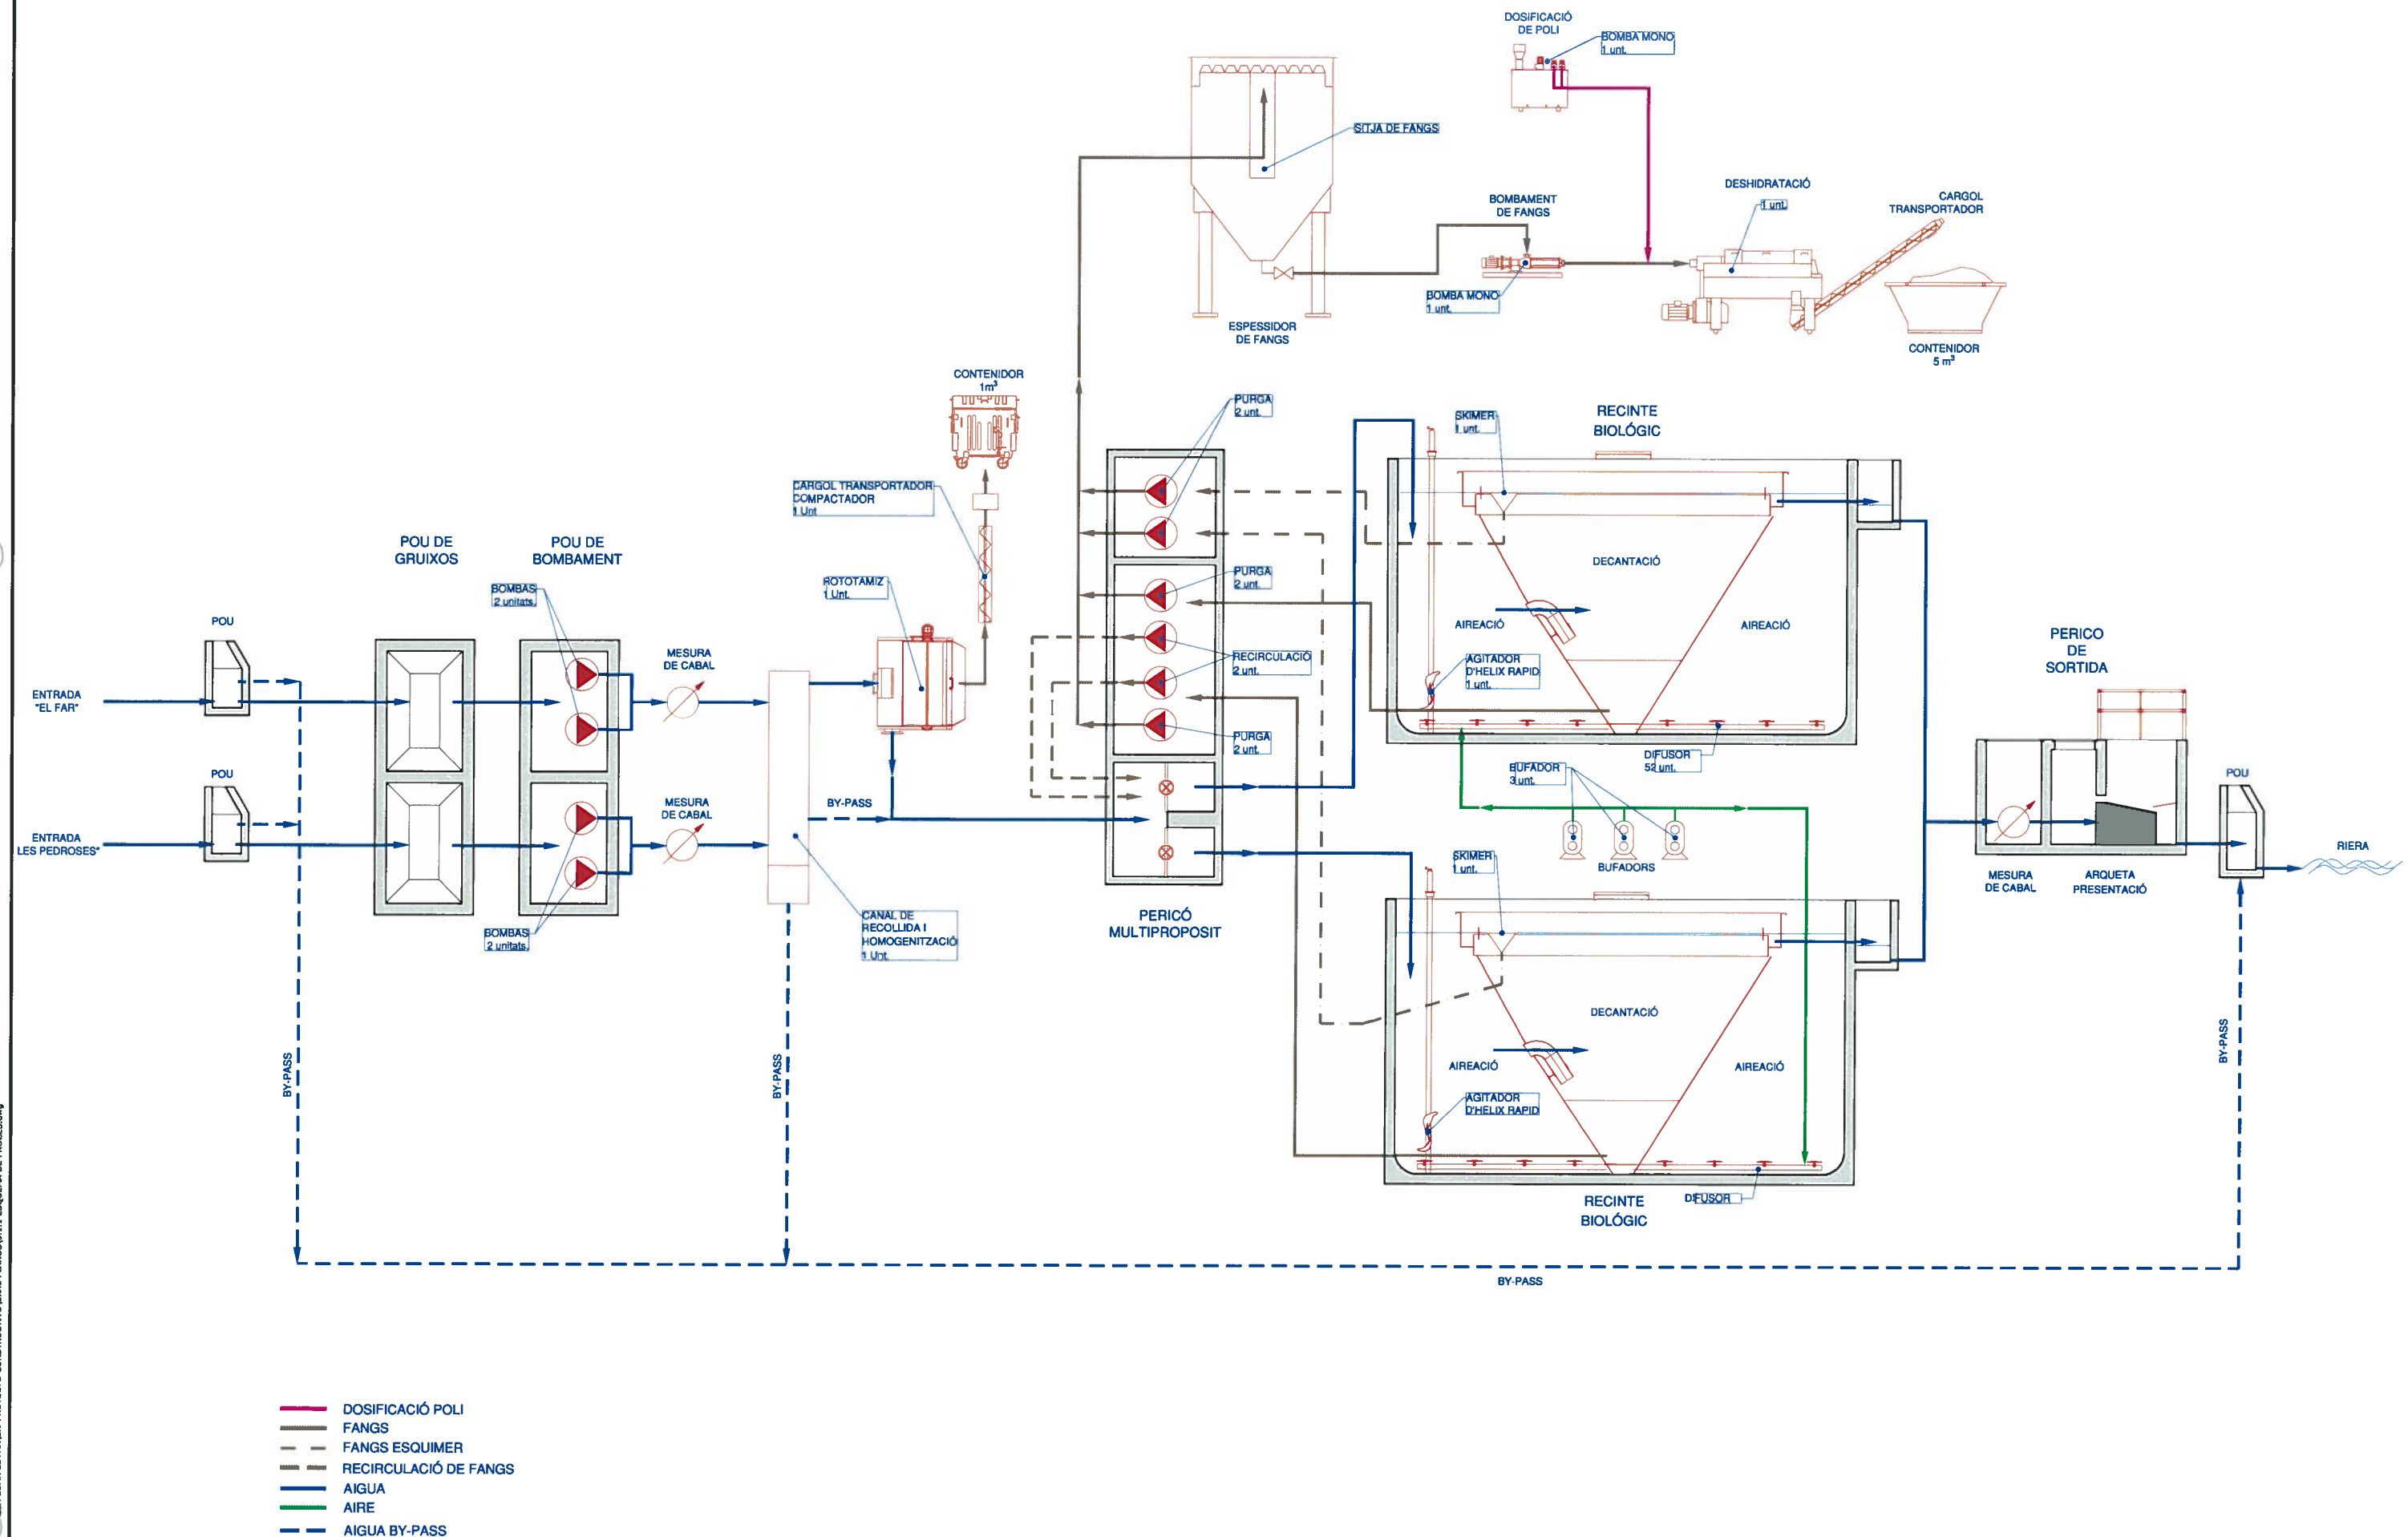

- DOSIFICACIÓ POLI
- FANGS
- - FANGS ESQUIMER
- - RECIRCULACIÓ DE FANGS
- AIGUA
- AIRE
- - AIGUA BY-PASS

|   |                                                                     |                                     |                      |                                        |                  |
|---|---------------------------------------------------------------------|-------------------------------------|----------------------|----------------------------------------|------------------|
| EMPRESA CONSTRUCTORA:<br> HPSA, Construcció i Sistemes Mediambientals S.A. | TÍTOL DEL PROJECTE:<br>AS-BUILT DE L'E.D.A.R. DE "EL FAR D'EMPORDA" | ESCALES:<br>Escala original DIN A-3 | DATA:<br>juliol 2009 | TÍTOL DEL PLÀNOL:<br>ESQUEMA DE PROCES | PLÀNOL:<br>3.1.1 |
|---|---------------------------------------------------------------------|-------------------------------------|----------------------|----------------------------------------|------------------|

- LÍNIA D'AIGUA
- - - LÍNIA DE BY-PASS
- · - · - LÍNIA DE PLUVIALS
- LÍNIA DE FANGS
- - - LÍNIA RECIRCULACIÓ FANGS
- · - · - LÍNIA FANGS I SOBRENADANTS DESHIDRATACIÓ
- LÍNIA DE SOBRENADANTS
- - - LÍNIA DESGÜASOS
- LÍNIA D'AIRE REACTOR BIOLÒGIC
- - - LÍNIA D'AIRE DESODORITZACIÓ
- · - · - LÍNIA AIGUA SERVEIS
- - - LÍNIA DISIFICACIÓ CLORUR FÈRRIC

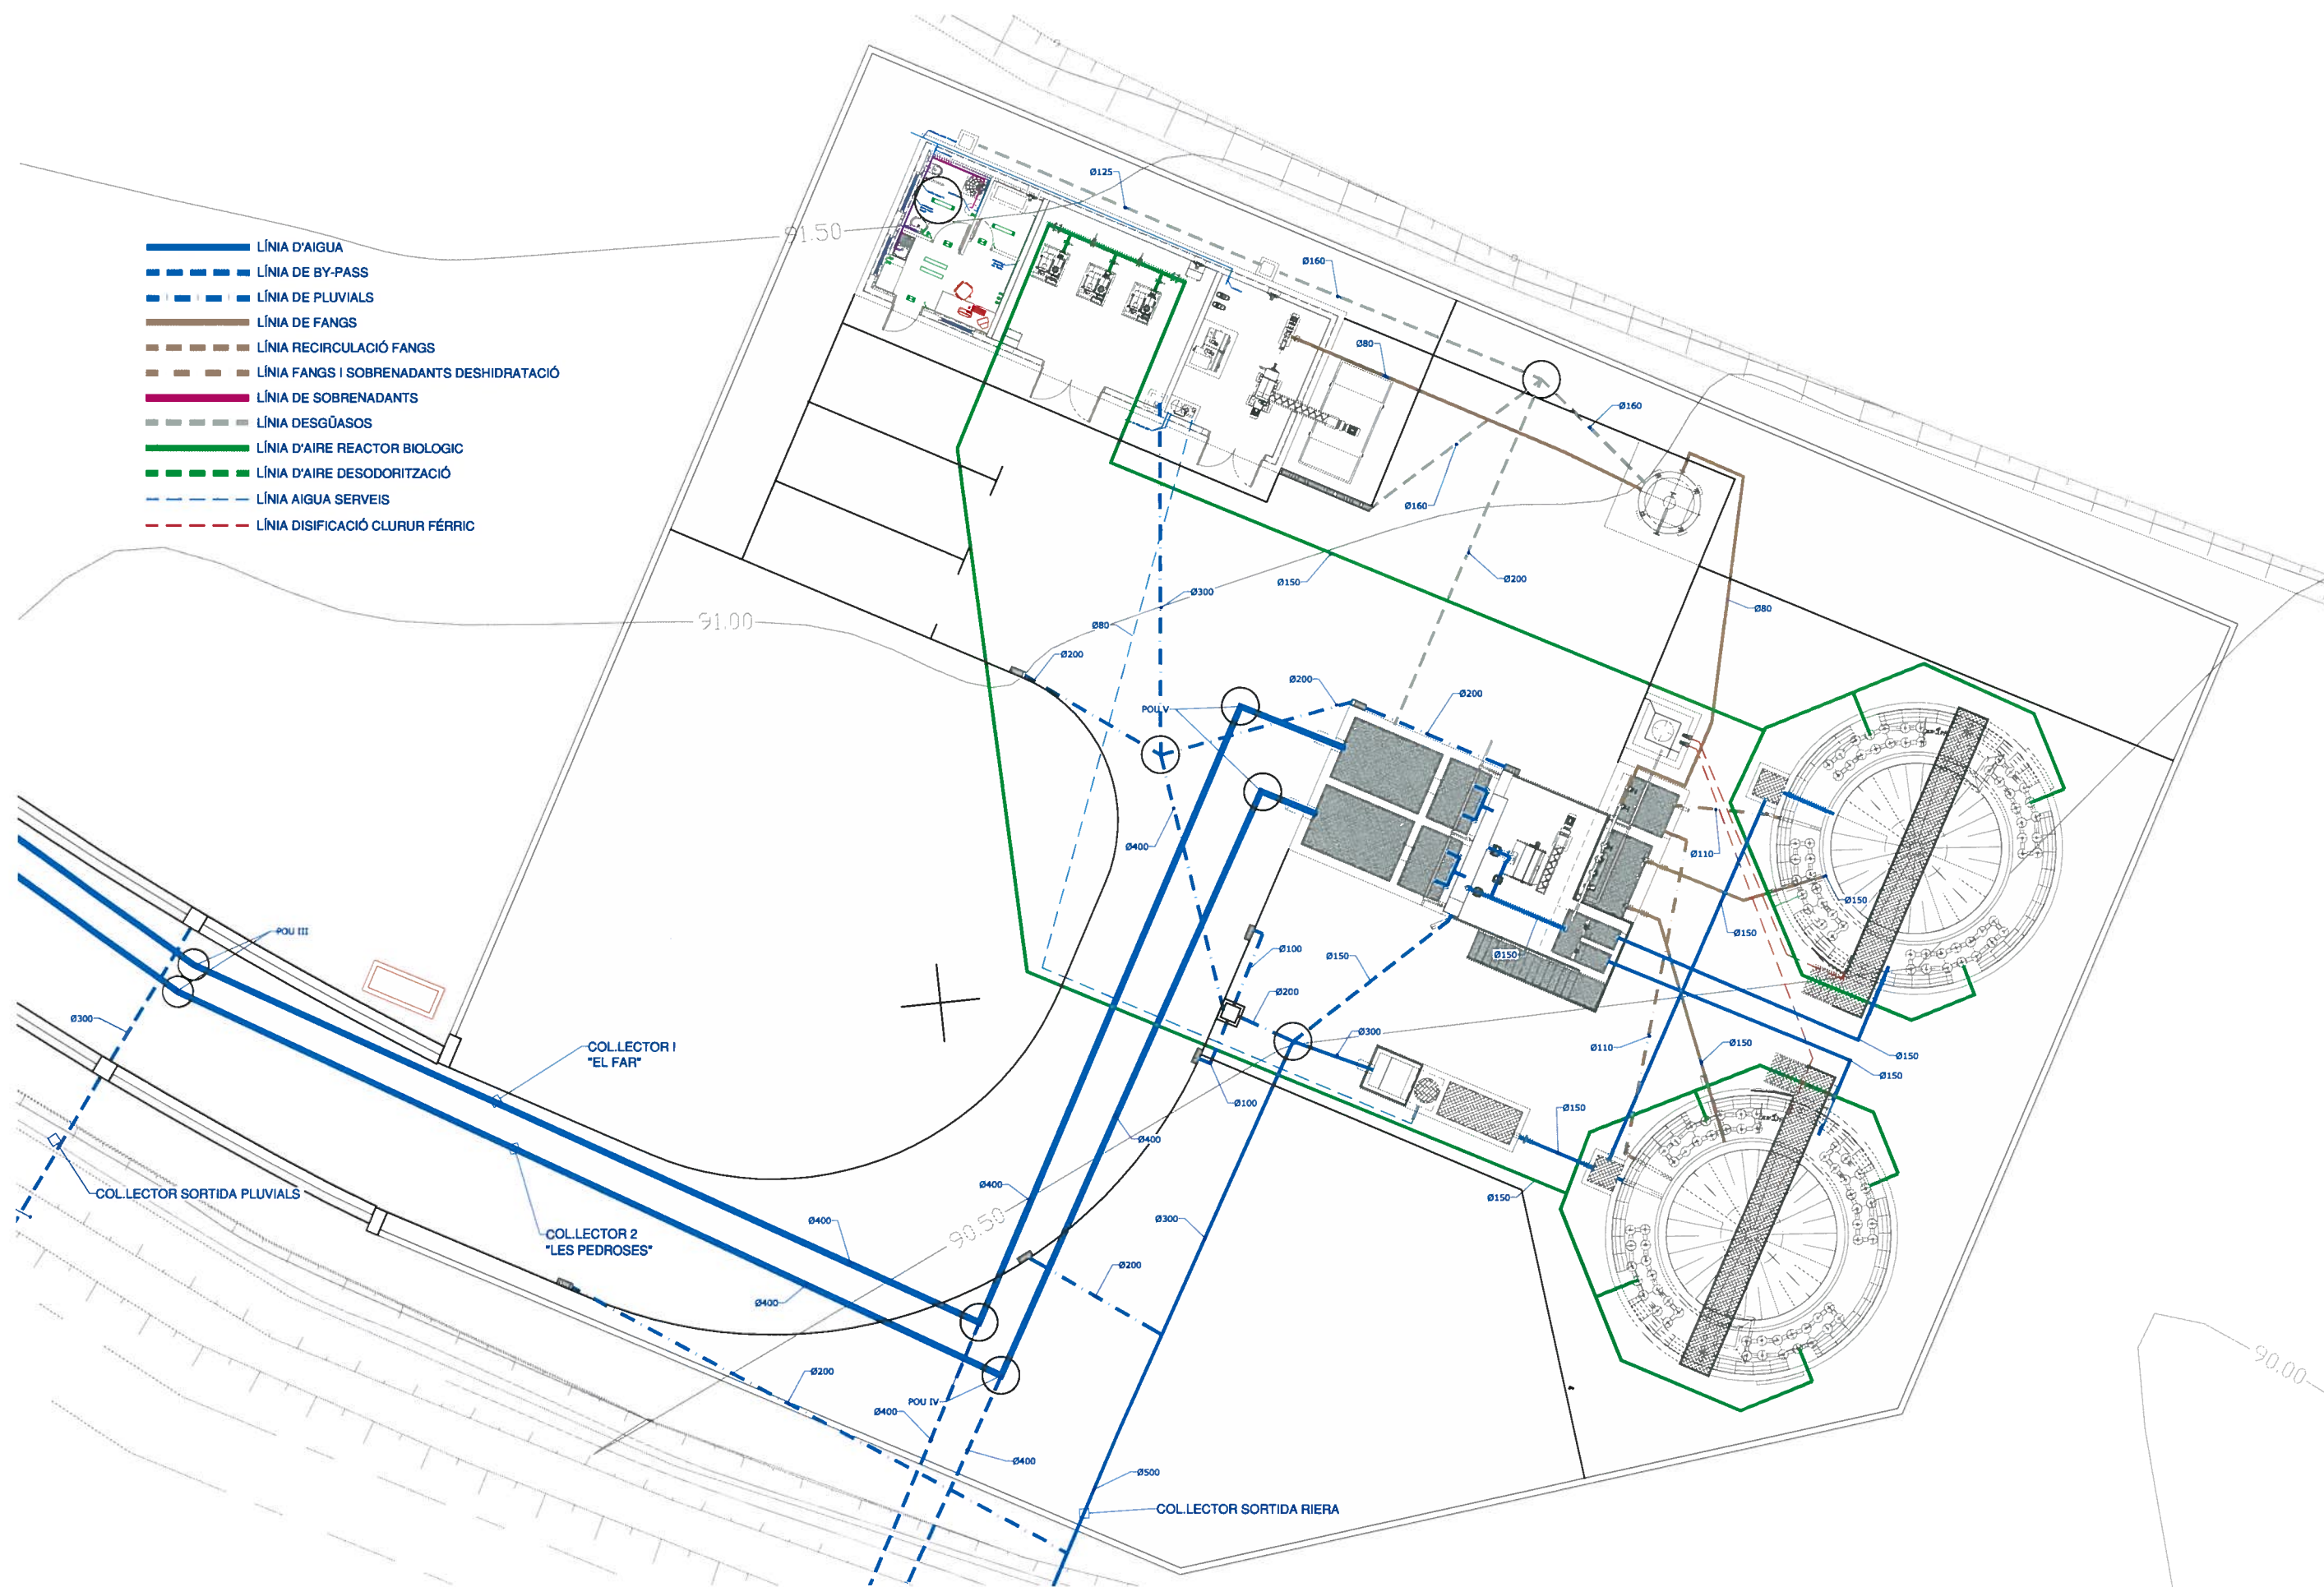

EMPRESA CONSTRUCTORA:



TÍTULO DEL PROYECTO:

AS-BUILT DE L'E.D.A.R. DE "EL FAR D'EMPORDA"

ESCALES: 1/200



DATA:




Juliol 2009

TÍTULO DEL PLÀNOL:

PLANTA GENERAL  
TUBS

PLÀNOL:

5.3.4

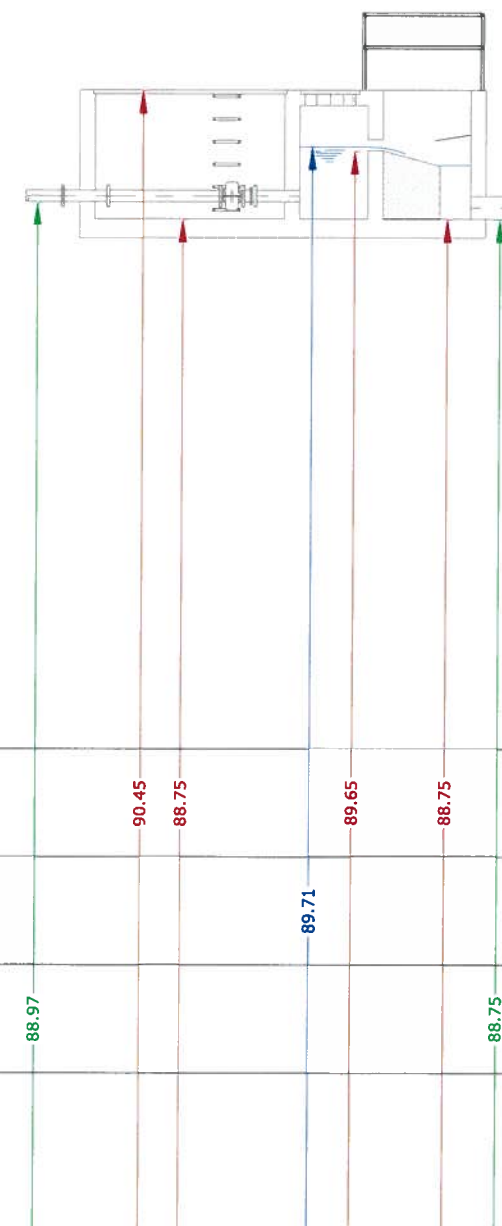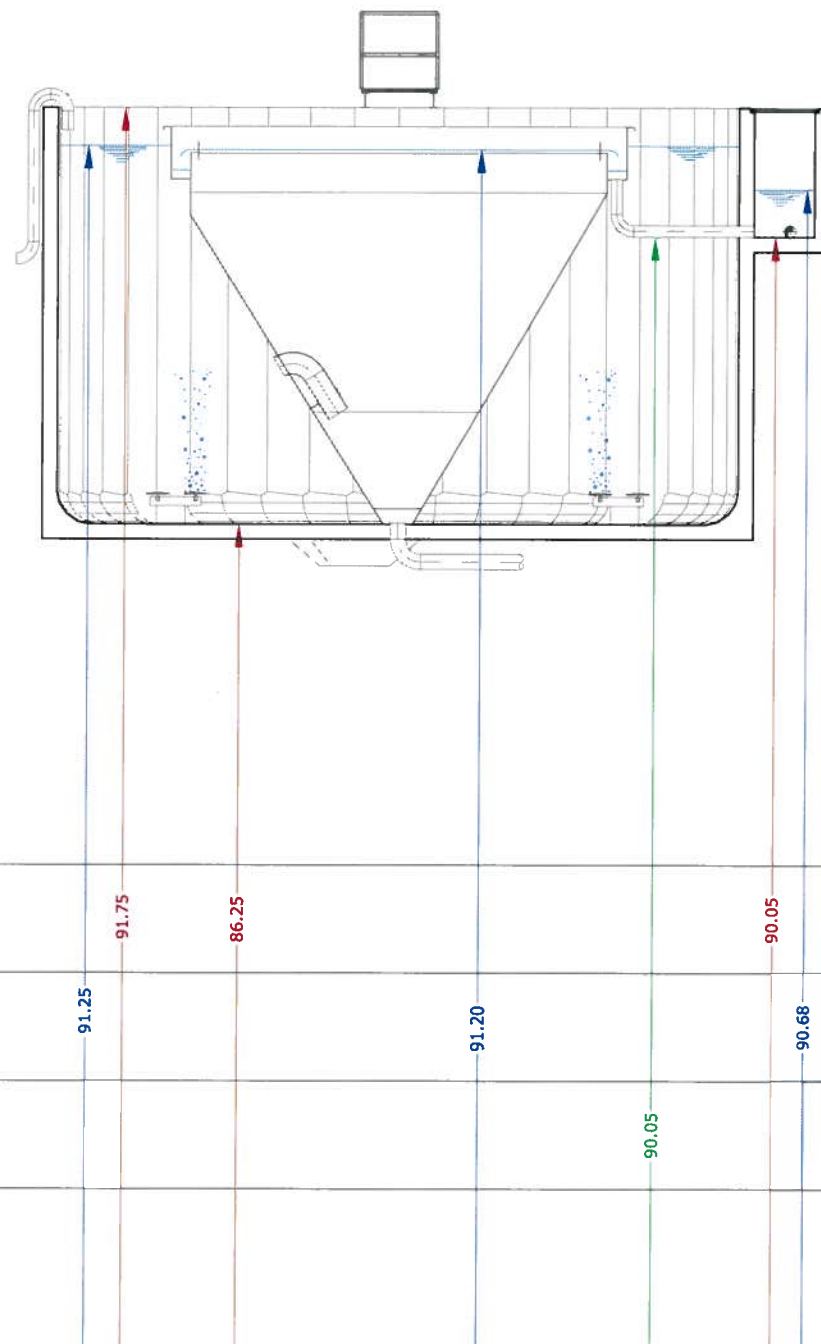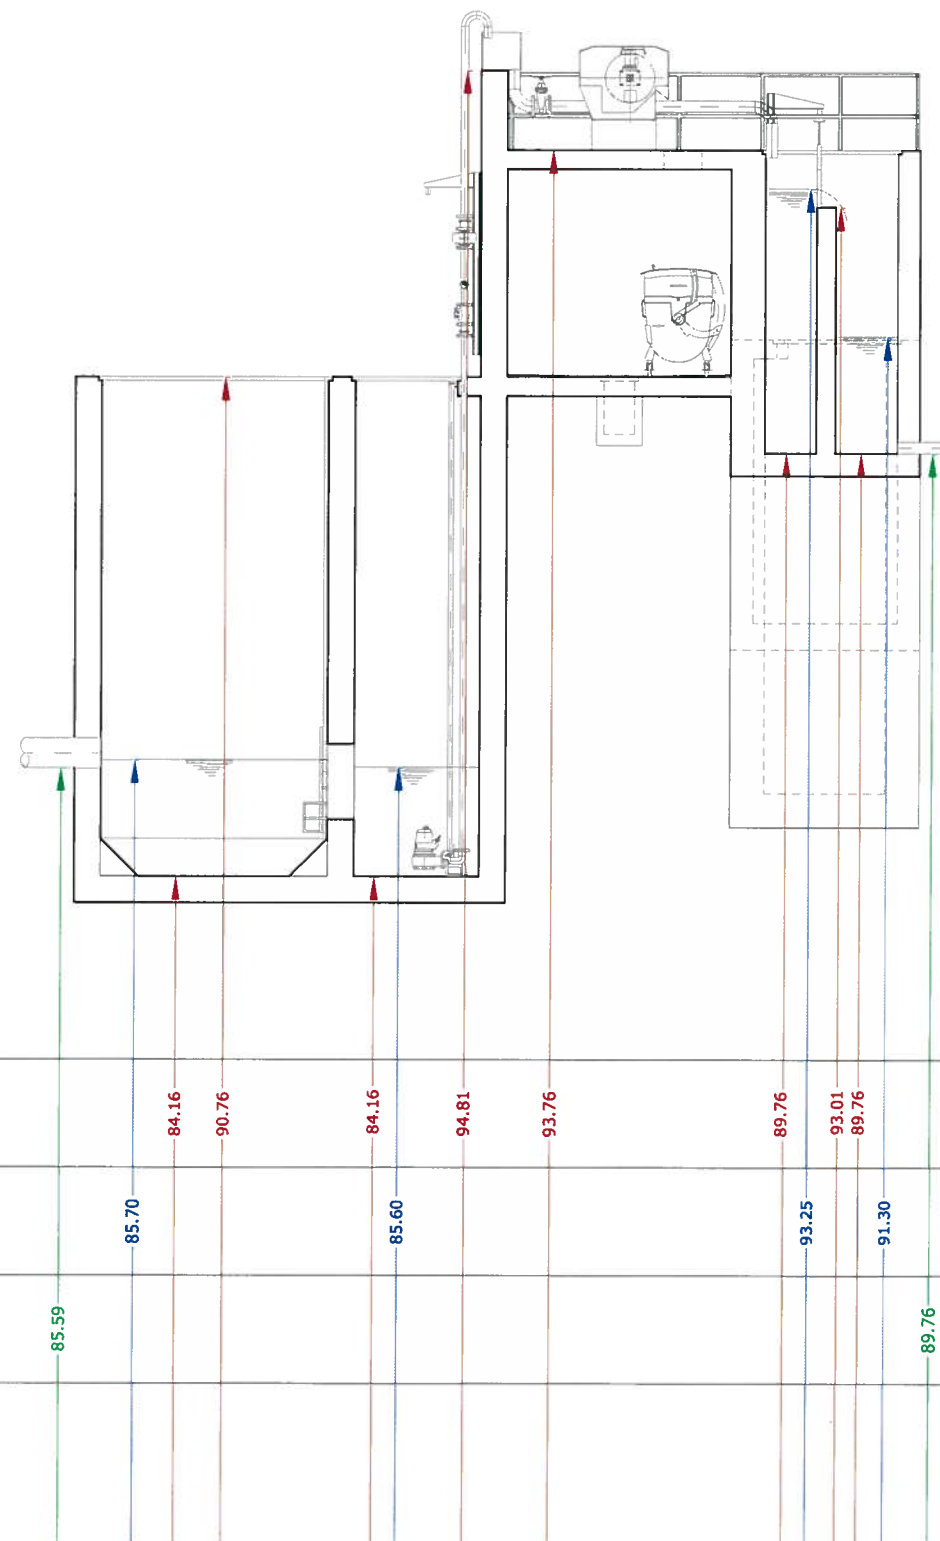

EMPRESA CONSTRUCTORA:



HPSA, Construcción y  
Servicios Medioambientales S.A.

TÍTULO DEL PROYECTO:

AS-BUILT DE L'E.D.A.R. DE "EL FAR D'EMPORDA"

ESCALES: 1/100



DATA:

Juliol 2009

TÍTULO DEL PLÀNOL:


LINEA PIEZOMETRICA

PLÀNOL:


4.1.1






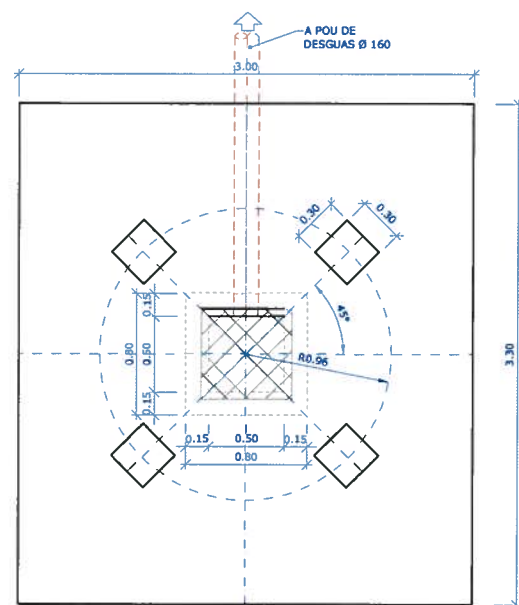


PLANTA (OBRA CIVIL)

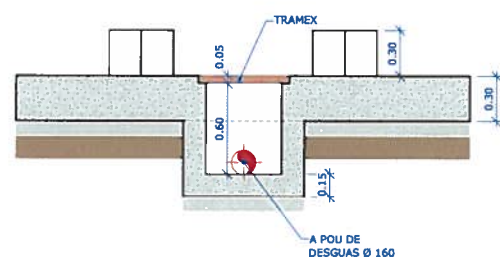


SECCIÓ (OBRA CIVIL)

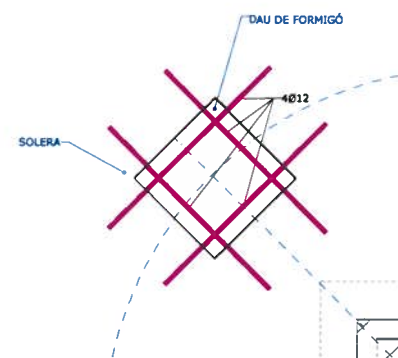


ARMAT PLANTA DAU FORMIGÓ

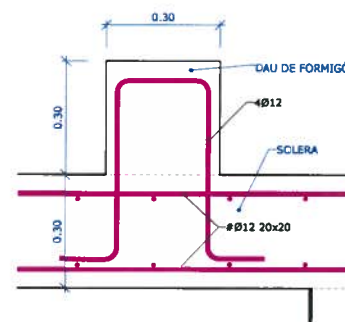


ARMAT SECCIÓ DAU FORMIGÓ

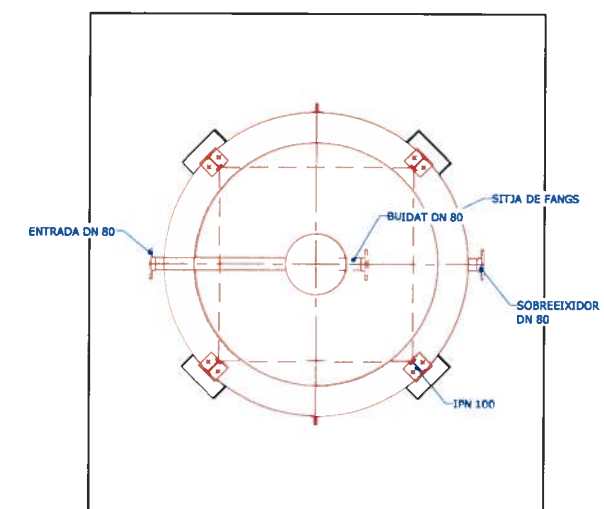

PLANTA (EQUIPS)

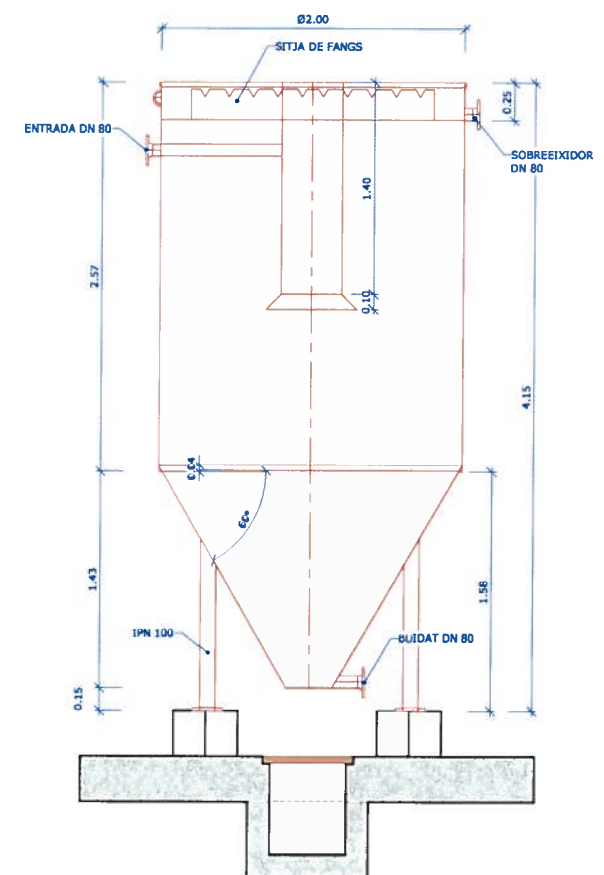

SECCIÓ (EQUIPS)

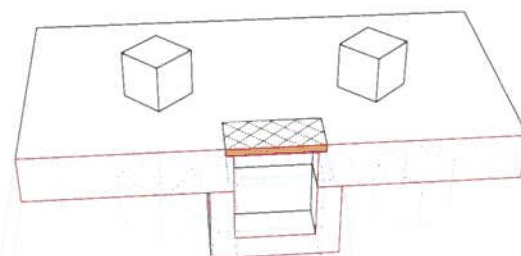

EMPRESA CONSTRUCTORA:



TÍTOL DEL PROJECTE:

AS-BUILT DE L'E.D.A.R. DE "EL FAR D'EMPORDA"

ESCALES: 1/50



DATA:



Juliol 2009

TÍTOL DEL PLÀNOL:

ESPESSIDOR DE FANGS  
OBRA CIVIL I EQUIPS

PLÀNOL:

12.1.1

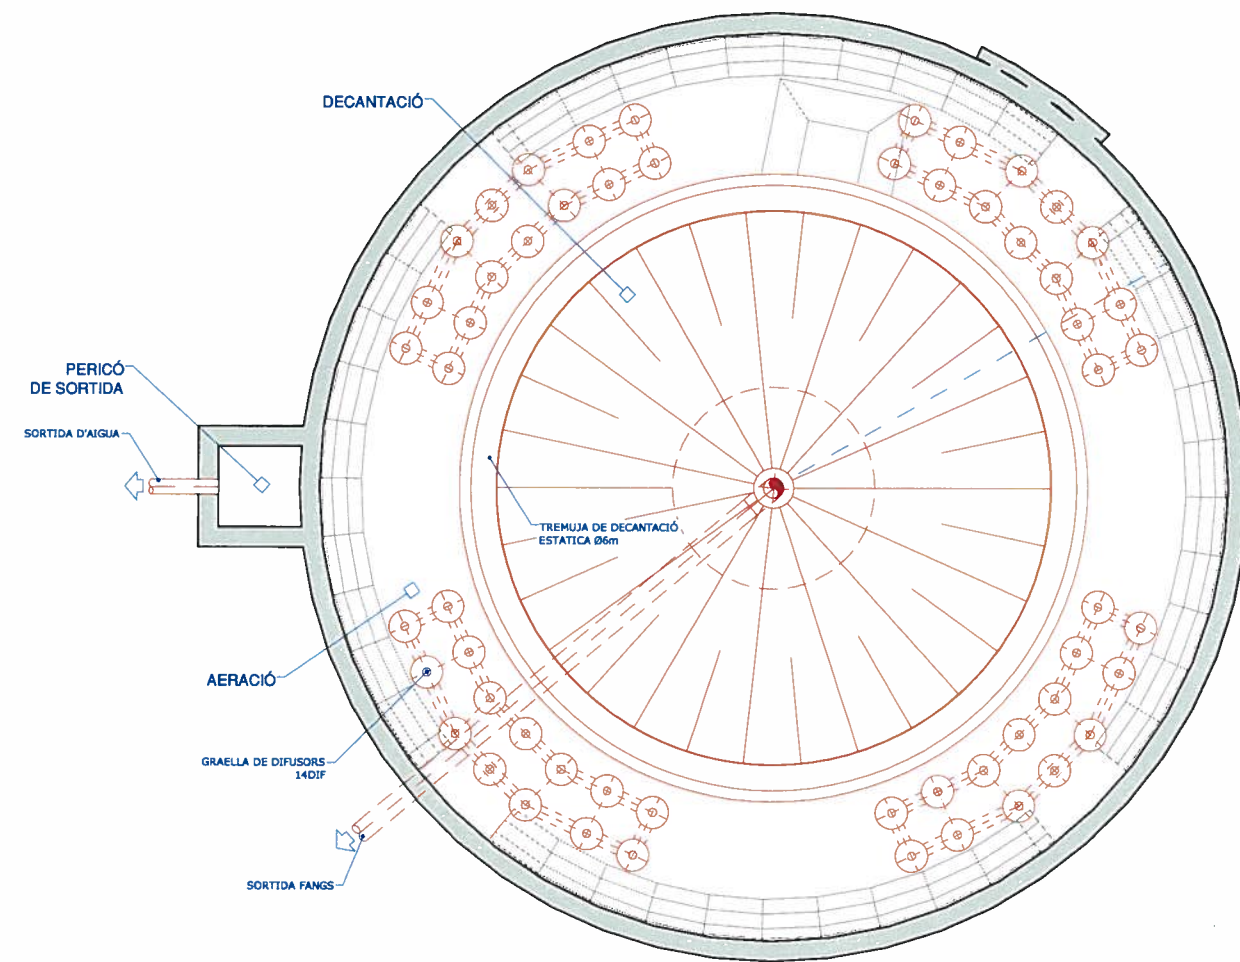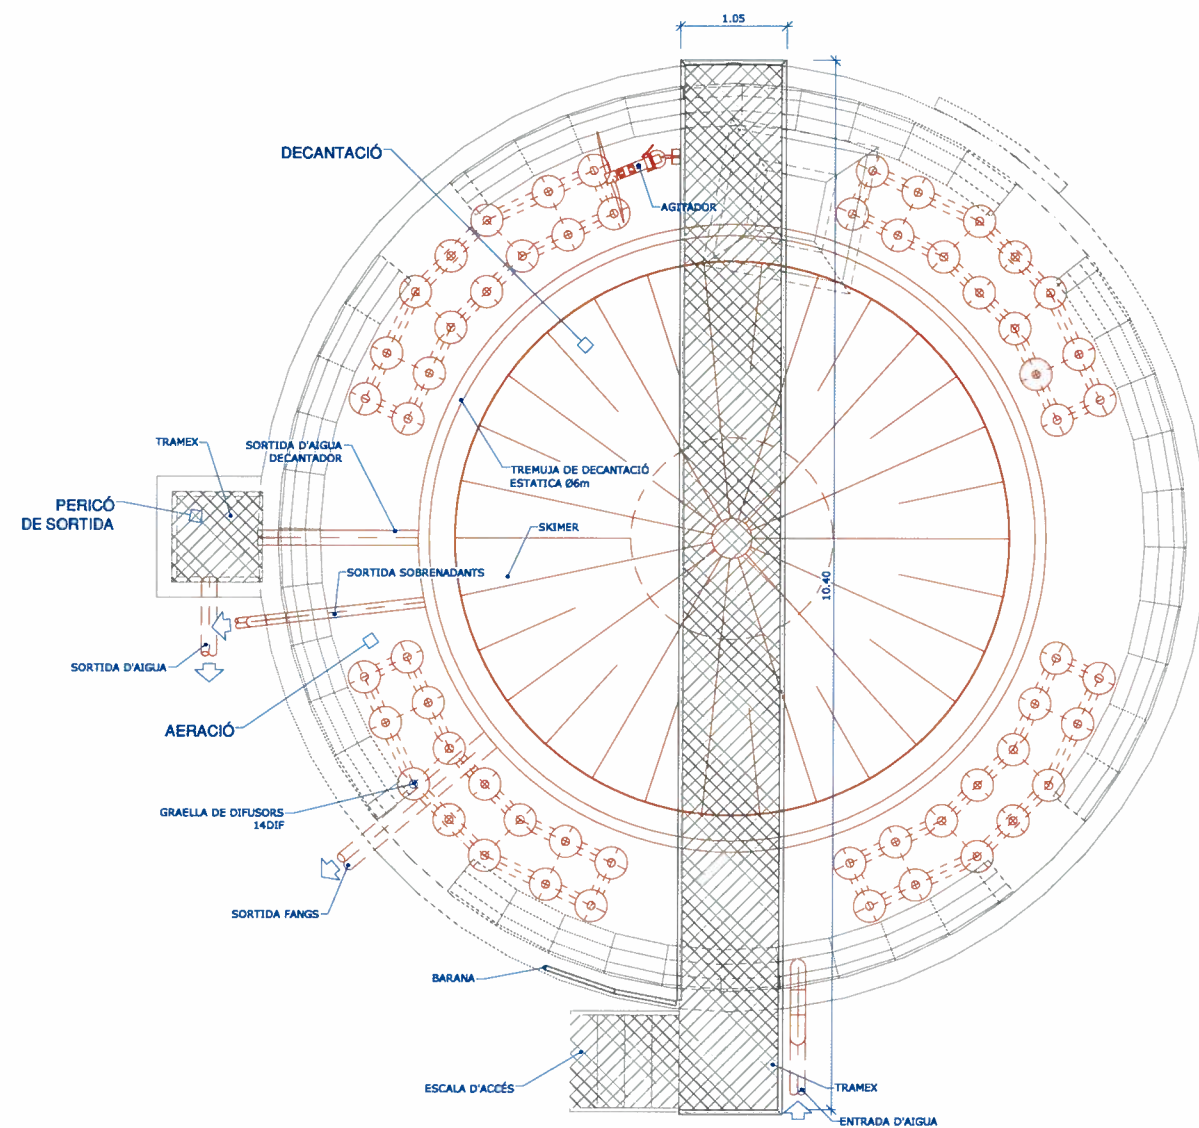

EMPRESA CONSTRUCTORA:



HPSA, Construcción y  
Servicios Medioambientales S.A.

TÍTULO DEL PROYECTO:

AS-BUILT DE L'E.D.A.R. DE "EL FAR D'EMPORDA"

ESCALES: 1/75

0 1 2 m  
Escala original DinA-3

DATA:

Juliol 2009

TÍTULO DEL PLÀNOL:

RECINTE BIOLÒGIC I  
EQUIPS I

PLÀNOL:

7.5.6