


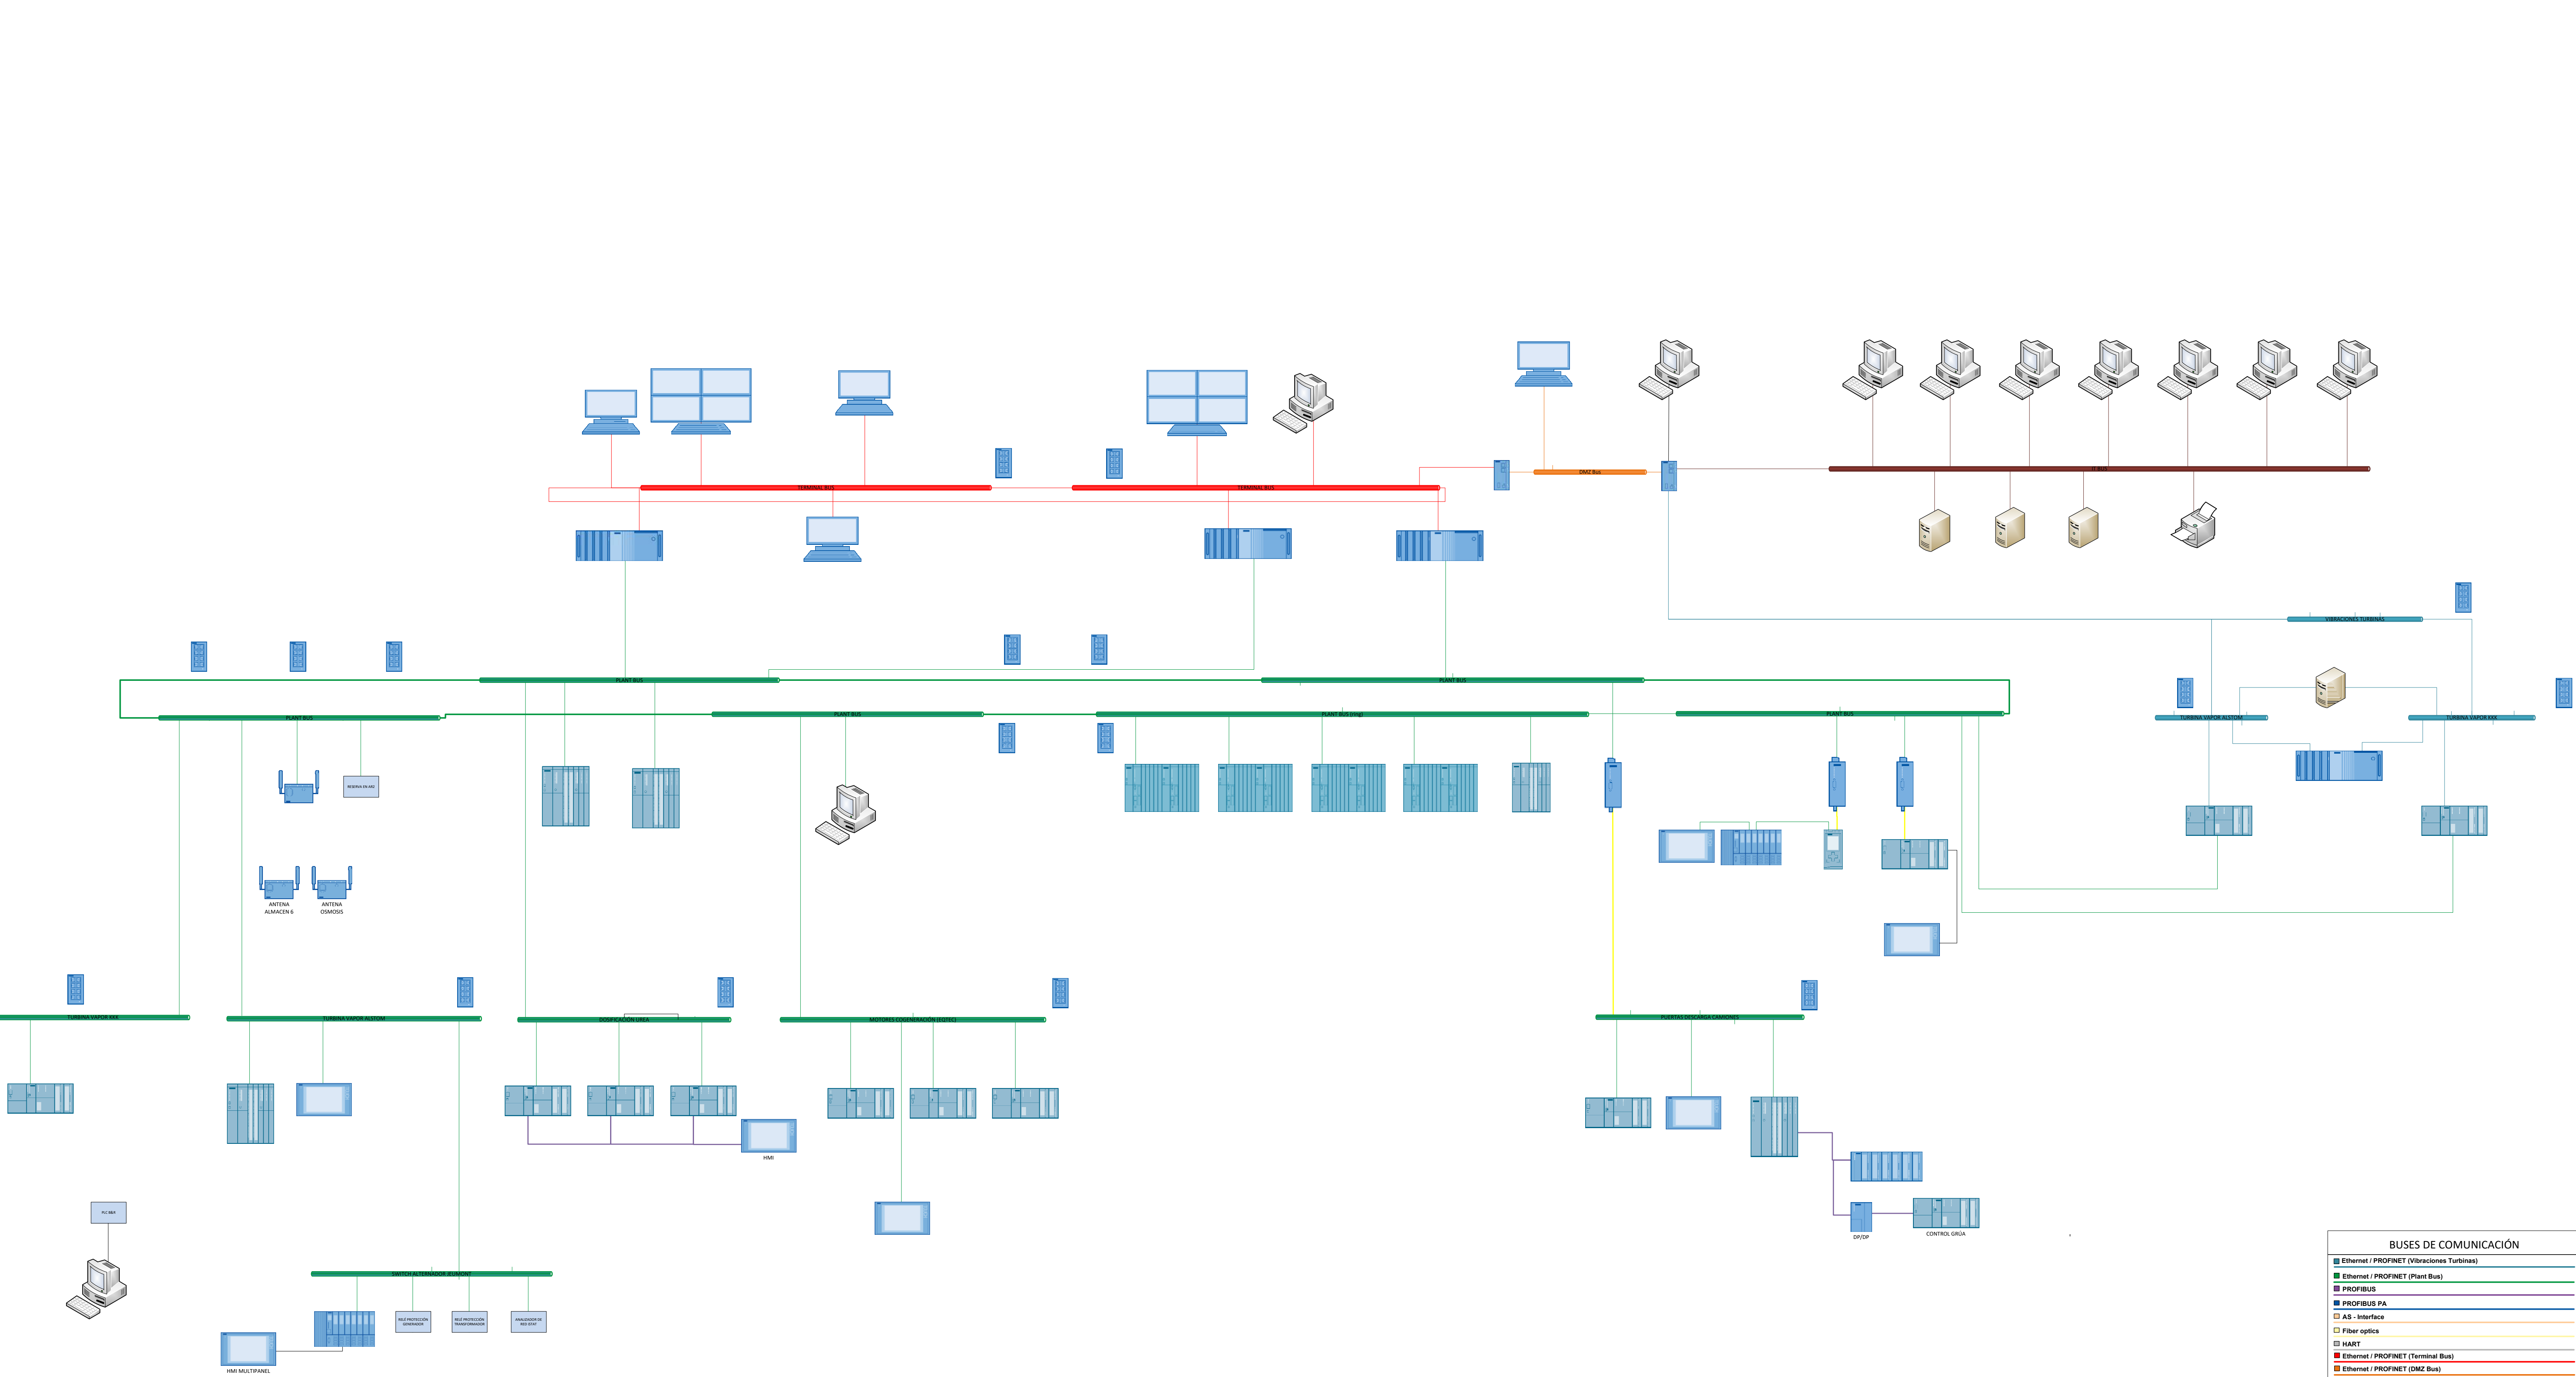

Data Inicial	29/05/2018	Data Revisión	5/11/2021	TERSA	Título ARQUITECTURA DE RED	Proyecto RED DE COMUNICACIONES
Realizado por	EMQ	Revisión num.	5			
Aprobado por	JPA	Realizada por	JPA			

BUSES DE COMUNICACIÓN	
	Ethernet / PROFINET (Vibraciones Turbinas)
	Ethernet / PROFINET (Plant Bus)
	PROFIBUS
	PROFIBUS PA
	AG - Interface
	Fiber optics
	HART
	Ethernet / PROFINET (Terminal Bus)
	Ethernet / PROFINET (DMZ Bus)
	Ethernet / PROFINET (IT Bus)