

**PLEC DE PRESCRIPCIONS TÈCNIQUES REGULADOR
DE LA CONTRACTACIÓ DELS SERVEIS PER A LA
REDACCIÓ DEL PROJECTE EXECUTIU PER A LA
NOVA CANONADA DEL POU FRANQUES FINS ALS
DIPOSITS DE BONA VISTA PER AL SISTEMA
D'ABASTAMENT D'EMATSA**



1.	ANTECEDENTS	3
2.	OBJECTE DEL PRESENT CONTRACTE.....	4
3.	ÀMBIT D'ACTUACIÓ	5
4.	TREBALLS A REALITZAR:	6
4.1	CONSIDERACIONS GENERALS:	6
4.2	ESTUDI PREVI	8
4.3	CONTINGUT DEL PROJECTE	8
4.3.1	Memòria descriptiva:.....	8
4.3.2	Memòria constructiva:	9
4.3.3	Confecció de plànols:	9
4.3.4	Plecs de condicions	9
4.3.5	Estat dels amidaments i pressupost	12
4.3.6	Estudi de seguretat i salut.....	14
4.3.7	Planning del desenvolupament de l'obra.....	14
4.3.8	Topografia	15
4.3.9	Geotècnia	15
4.3.10	Estudi gestió de residus.....	15
4.3.11	Càlculs estructurals	16
4.3.12	Projecte d'instal·lacions	16
4.3.13	Expropiacions	17
4.3.14	Estudi arqueològic.....	18
4.3.15	Serveis afectats.....	18
4.3.16	Edificació i urbanització	18
4.3.17	Definició d'equips electromecànics i instal·lacions elèctriques	18
4.4	REVISIONS I CORRECCIONS	18
4.5	VISITES PRESENCIALS TANT EN FASE DE PROJECTE COM D'OBRA...	19
5.	ANNEX I : PROPOSTA TRAÇAT	20

1. ANTECEDENTS

EMATSA com a gestora del servei d'abastament d'aigua potable de la ciutat de Tarragona inclou en el seu pla de millores les inversions necessàries per tal de renovar i millorar les xarxes i instal·lacions d'abastament amb la finalitat d'assolir un sistema més eficient, minimitzant al màxim les pèrdues d'aigua i garantir en tot moment la qualitat del servei. És per aquest motiu que s'impulsa la contractació per a la redacció d'un projecte executiu que defineixi les obres necessàries per tal de canalitzar la captació d'aigua actual del Pou Franqués fins als dipòsits de Bonavista.

Actualment un dels recursos hídrics principals del sistema d'abastament de sector ponent del municipi de Tarragona és el pou Franqués, tot i que està separat i no connectat amb el centre de tractament i emmagatzematge principal que és el dipòsit de Bonavista. La captació Franqués es troba aïllada i provista d'una petita unitat de filtratge, emmagatzematge i un bombament de distribució directe a xarxa. Aquest fet dificulta la distribució i aprofitament del recurs, per aquest motiu es proposa conduir aquestes aigües directament al dipòsit Bonavista a on es preveu un centre de tractament ETAP així com l'ampliació de la capacitat d'emmagatzematge del mateix. Aquesta connexió permetrà ampliar la capacitat de tractament de les aigües del pou per a un control de major nombre de paràmetres i permetrà la dilució d'aquestes amb la recursos de diferents orígens.

L'objectiu de l'actuació a projectar és transportar l'aigua del pou per una nova canonada de fossa dúctil de diàmetre 300mm fins al dipòsit de Bonavista per ser tractada a través de l'ETAP i unificar el tractament d'aigües de tots els pous.

És per aquest motiu que s'impulsa la contractació per a la redacció d'un projecte executiu que defineixi les obres necessàries per tal de canalitzar el traçat d'aigua actual del Pou Franques fins al dipòsit de Bonavista.

2. OBJECTE DEL PRESENT CONTRACTE

L'objecte del present plec és establir els requisits, concretar els treballs i definir les obligacions que corresponen a la contractació per a dur a terme la redacció del projecte executiu de les OBRES PER A LA NOVA CANONADA DEL POU FRANQUES FINS ALS DIPOSITS DE BONAVISTA PER AL SISTEMA D'ABASTAMENT D'EMATSA, d'acord amb l'estructura del contracte que es dirà i la descripció dels treballs a realitzar següents:

- a) Estudi previ. Previ a la redacció del projecte executiu s'haurà de plantejar un estudi acurat de totes les solucions/alternatives de traçat a instal·lar nova canonada i connexions existents susceptibles de ser implantades. Aquest estudi haurà de ser exhaustiu, s'hauran de fer tantes visites a camp com siguin necessàries per determinar els espais disponibles on ubicar el nou traçat, connexions, aplecs de materials, servituds,... així com les possibles interaccions amb serveis afectats dels traçats.

S'haurà d'avaluar quina és la millor solució tenint en compte tant la complexitat tècnica, el manteniment necessari i les despeses d'explotació, així com tots els tràmits administratius amb totes les administracions involucrades i totes aquelles que EMATSA o l'adjudicatari plantegin. De les conclusions extretes d'aquest estudi previ, un cop avaluades totes les possibles solucions/alternatives susceptibles de ser implementades, es redactarà el projecte executiu. EMATSA exercirà una tasca de supervisió i, en darrer termini, aprovació dels documents a redactar.

- b) Redacció del projecte executiu. Forma part de l'objecte del contracte i serà obligació de l'adjudicatari, la redacció del projecte, estudis, plans, plànols o documents que siguin necessaris per a la seva posterior execució, que hauran de ser degudament aprovats per EMATSA. Serà responsabilitat també de l'adjudicatari l'obtenció de tots els permisos, autoritzacions i tràmits amb l'administració necessaris per la correcta execució de les obres així com l'abonament de les taxes corresponents.

- c) Legalització de les instal·lacions. L'adjudicatari haurà de preveure, si s'escau en el projecte, la legalització de les instal·lacions i dels equipaments instal·lats al finalitzar les obres corresponents. Qualsevol cost implicat en els tràmits anirà a càrrec de l'adjudicatari.

Amb caràcter supletori i en allò no previst en els anteriors apartats, s'aplicaran les Normes Tècniques que resultin aplicables per aquest treball.

3. ÀMBIT D'ACTUACIÓ

L'àmbit d'actuació del present contracte contempla la nova canonada del traçat del Pou Franques des de la seva connexió, fins arribar a les instal·lacions dels dipòsits de Bonavista a Tarragona amb un traçat recorregut de 4,5 km aproximadament.

En l'ANNEX 1 s'adjunta un plànol amb el traçat proposat estimat.

Com a idea prèvia, el projecte haurà de contemplar la canalització de les aigües procedents del pou Franques, des del punt mencionat, mitjançant la instal·lació de canonada de fosa dúctil de diàmetre corresponent (estimat 300 mm) que discorri en la mesura del possible, de forma paral·lela a l'actual canonada de distribució del sector i sempre per terrenys municipals.

El projecte haurà de detallar totes les tasques necessàries per a tal finalitat com:

- Estudi i definició nou traçat previst
- Serveis afectats
- Connexions i muntatge
- Servituds i expropiacions necessàries
- Estudis i tràmits arqueològics necessaris
- Taxes i permisos
- Aixecaments topogràfics, sondejos i desbrossaments necessaris
- Obra civil necessària

- Fases d'execució de l'obra i funcionalitats parcials dels trams instal·lats i connectats.

Tenint en compte el traçat proposat, el projecte haurà de contemplar la viabilitat per a la substitució, al mateix temps i en fase d'execució, de l'actual canonada de transport del sector de ponent del sistema d'abastament de Tarragona, i en tal cas incloure esmentada renovació en l'abast del projecte.

I demès aspectes que es requereixin incloure en el projecte per a du a terme la correcta execució de les obres.

4. TREBALLS A REALITZAR:

Els treballs a realitzar per part de l'equip redactor, consisteixen en la redacció d'un estudi previ i posteriorment d'un projecte executiu. El projecte haurà de definir en detall les obres a projectar i els materials a instal·lar, tant en els aspectes tècnics, de disseny, econòmics, ambientals i administratius, de compliment de la normativa vigent que li siguin d'aplicació i dels específics que estipuli EMATSA en aquest Plec.

Per a la instal·lació de xarxes d'abastament s'establiran els requisits exigits en el plec de prescripcions tècniques genèrics per a xarxes d'abastament establerts per EMATSA.

4.1 CONSIDERACIONS GENERALS:

- El projecte haurà de respectar les normatives d'obligat compliment, garantir la viabilitat econòmica i tècnica de l'obra i la compatibilitat de la proposta amb els elements preexistents. La redacció del projecte executiu es sotmetrà a la supervisió i aprovació per part d'EMATSA.
- Serà obligació i responsabilitat de l'adjudicatari la comprovació de les dades i informacions que EMATSA aporti com a base pel projecte. Així mateix, tindrà l'obligació i serà el responsable de completar la documentació i informació

facilitades per EMATSA que resultin necessàries per a la correcta execució dels serveis contractats.

- El projecte d'execució determinarà de forma completa, gràfica i escrita, els detalls i especificacions de tots els materials, equips i elements constructius.
- L'entrega del projecte es regirà per entregues de l'estat, periòdiques, mitjançant de l'entrega d'un primer esborrany 15 dies abans de la finalització del termini; seguit d'una proposta definitiva 7 dies abans de la finalització del termini.
- El projecte inclourà tots els càlculs necessaris per justificar cadascuna de les alternatives plantejades, així com la solució finalment escollida a desenvolupar al projecte.
- Els documents a redactar, en qualsevol cas, hauran de contemplar la normativa aplicable segon l'objecte del plec, i per tant l'adjudicatari del contracte haurà de responsabilitzar-se del seu coneixement.
- EMATSA exercirà una tasca de supervisió i, en darrer termini, aprovació dels documents a redactar. El contractista informará puntualment de l'evolució dels treballs objecte de la contractació.
- El projecte haurà de contenir tota la documentació necessària per legalitzar, si escau, la nova instal·lació. Un cop finalitzats els treballs, l'adjudicatari tindrà l'obligació de realitzar tots els tràmits corresponents fins a l'esmentada legalització d'instal·lacions.
- El projecte anirà visat pel col·legi professional corresponent. L'adjudicatari assumirà totes les despeses de visat del projecte per part del col·legi professional de l'autor del mateix, visat que esdevé obligatori.
- Si s'observés defectes o referències de preus inadequats en el projecte rebut, requerirà la seva esmena de l'adjudicatari, en els termes de l'article 314 de la Llei 9/2017, de 8 de novembre, de Contractes del Sector Públic, sense que fins que i una vegada es procedeix a nova supervisió, aprovació i replanteig del projecte pugui iniciar-se l'execució de l'obra.
- El pressupost haurà d'estar creat i entregat amb el **programa TCQ**, no s'admetran fitxers exportables d'altres programes tipus BC3.

4.2 ESTUDI PREVI

El licitador, prèviament a iniciar el projecte haurà de realitzar un estudi sobre les diferents alternatives viables tant des del punt de vista d'execució, serveis afectats, afectació al ciutadà, experiència provada, etc com de sostenibilitat de tractament des dels punts de vista econòmics i mediambientals. En forma de resum, exposarà a EMATSA les solucions tècnicament viables.

De les conclusions extretes d'aquest estudi previ, un cop avaluades totes les possibles solucions/alternatives susceptibles de ser implementades, es redactarà el projecte executiu. EMATSA exercirà una tasca de supervisió i, en darrer termini, aprovació dels documents a redactar.

4.3 CONTINGUT DEL PROJECTE

El contingut del projecte d'obres serà, com a mínim, el que s'indica a l'art. 233 del Text refós de la Llei de contractes del sector públic (Llei 9/2017, de 8 de novembre), i, en tot cas, el que es detalla a continuació:

4.3.1 Memòria descriptiva:

- Característiques generals de l'obra i justificació de la solució adoptada, tant constructiva com tècnica i funcional, incloent la descripció **detallada i de forma consecutiva**, acord amb la correcta execució, dels treballs a realitzar i dels materials, equips, instal·lacions, instrumentació, necessaris a instal·lar... així com la definició dels elements auxiliars per mantenir el servei durant l'execució de les obres.
- Càlculs necessaris i la seva metodologia per la correcta interpretació per l'execució dels treballs i per la legalització de la instal·lació davant dels organismes competents.
- Normativa aplicable a l'objecte del projecte.
- Referències als plànols per la identificació dels elements.

- Referència als estudis necessaris contemplats en els annexes, si escau, (estudi geotècnic, estudi d'impacte ambiental, estudi d'impacte visual, estudi de contaminació lumínica, serveis afectats, expropiacions i valoració d'aquestes, etc.)

4.3.2 Memòria constructiva:

- Sistemes d'acabats
- Sistemes de condicionament i instal·lacions
- Equipament

4.3.3 Confecció de plànols:

- Els plànols aniran amb l'escala adequada, degudament acotats.
- Plànols d'ubicació i emplaçament.
- Plantes generals de xarxa existent
- Plantes generals de situació prevista
- Planta general de replanteig
- Alçats i seccions transversals reals.
- Plànols amb les rases tipus i paviments
- Plànols d'instal·lacions existents.
- Plànols de definició constructiva
- Plànols amb els esquemes elèctrics necessaris, si escau
- Plànols constructius de detalls dels elements.
- I tots aquells plànols de detalls i esquemes necessaris per una correcta execució de les obres i que la propietat ho consideri oportú.

4.3.4 Plecs de condicions

Relació de normatives considerades i de normes internes que s'han de complir.
Qualitat dels materials i condicions de recepció, execució o muntatge.

4.3.4.1 CONDICIONS GENERALS on s'assenyalaran:

- L'objecte del Plec.
- Els reglaments, instruccions, normes, recomanacions i Plecs de Prescripcions Tècniques Generals que siguin aplicable.
- L'obligat compliment pel contractista de les disposicions legals vigents, de caràcter social, protecció a la indústria nacional, higiene i seguretat en el treball, etc.
- L'obligació del contractista d'adoptar mesures de seguretat i la responsabilitat en què incorrerà pels danys que pugui ocasionar.
- Els permisos, llicències i dictàmens que haurà d'obtenir i abonar el contractista.

4.3.4.2 DESCRIPCIÓ DE LES OBRES

On es farà una descripció prou detallada per fer-se una clara idea del conjunt de les obres que comprèn el projecte, esmentant solament aquelles característiques bàsiques dels materials que permetin la seva identificació i reservant la completa consignació de les seves característiques a l'oportú capítol. Igualment es consignarà:

- La inclusió en la contracta dels mitjans i obres auxiliars necessaris per a la bona execució i conservació de les obres i per garantir la seguretat d'aquestes.
- Les condicions tècniques que s'estableixen per a la conservació i vigilància de les obres, indicant que el contractista estarà obligat a esmenar quants menyscapes, siguin accidentals, intencionats o produïts per l'ús natural, apareguin en les obres fins a la seva recepció definitiva i que tindrà a càrrec seu, tots els treballs de vigilància diària, revisió i neteja de les obres.
- Les etapes en què es preveu l'execució de les obres.
- El criteri a seguir sobre les omissions i contradiccions del Projecte, assenyalant l'obligació del contractista d'executar aquells detalls imprevists per la seva minuciositat i que siguin necessaris segons el parer de la Direcció de l'Obra.

4.3.4.3 CONDICIONS DELS MATERIALS

En els quals de forma successiva s'ordenaran els materials per grups homogenis, s'assenyalaran per tots i cadascun dels materials a emprar en les obres, (i no per a

cap altre), les característiques mínimes que han de reunir els productes, equips i sistemes que s'incorporin a les obres, així com les seves condicions de subministrament, recepció, conservació, emmagatzematge i manipulació, les garanties de qualitat i el control de recepció que hagi de realitzar-se incloent el mostreig del producte, els assajos a realitzar, els criteris d'acceptació o rebuig, i les accions a adoptar i els criteris d'ús, conservació i manteniment.

S'establirà el dret de la Direcció de l'Obra a exigir quants catàlegs, certificats, mostres i assajos estimi convenients per assegurar-se de la qualitat dels materials.

4.3.4.4 CONDICIONS DE L'EXECUCIÓ DE LES OBRES

Que establiran les característiques tècniques de cada unitat d'obra indicant el seu procés d'execució, normes d'aplicació, condicions prèvies que han de complir-se abans de la seva realització, toleràncies admissibles, condicions de terminació, conservació i manteniment, control d'execució, assajos i proves, garanties de qualitat, criteris d'acceptació o rebuig, criteris d'amidament i valoració d'unitats, etc.

Es precisarà:

- Els amidaments per assegurar la compatibilitat entre els diferents productes, elements i sistemes constructius.
- El dret del Director de l'Obra a fixar l'ordre dels treballs.
- La forma de fer el replanteig de les obres.
- Les condicions d'execució de les diferents unitats d'obra.
- Els assajos que escau realitzar durant la marxa dels treballs.
- Les condicions en què es permetrà l'apilament de materials

4.3.4.5 PROVES DE LES RECEPCIONS

Per a la recepció de les obres una vegada acabades, consignant les verificacions i proves de servei a realitzar a fi de comprovar les prestacions finals dels elements i que les obres han estat executades amb subjecció al Projecte, a les modificacions introduïdes i aprovades en l'Acta de Replanteig, i a les ordres de la Direcció de l'Obra.

S'establirà que si alguna unitat d'obra es trobés amb defectes, la Direcció de l'Obra podrà optar entre el seu rebuig o la imposició de descomptes per obra defectuosa però acceptable segons el criteri del representant d'EMATSA pel contracte.

S'establirà el termini de garantia que no podrà ser inferior a un any.

4.3.4.6 AMIDAMENT I VALORACIÓ DE LES OBRES, on establir:

- L'amidament i la valoració de les obres executades es farà d'acord amb la definició d'unitats d'obra que figura en el Quadre de Preus.
- Els conceptes que se suposen inclosos en el Quadre de Preus.
- L'amidament i la valoració de les obres executades haurà de referir-se a unitats totalment acabades, a judici exclusiu de la Direcció de l'Obra.
- Solament en casos excepcionals s'inclouran obres incompletes i apilaments de materials.
- La forma d'amidament d'aquelles unitats d'obra que ofereixin dubtes.
- Les condicions d'abonament de les partides alçades, distingint entre les d'abonament integro i les que s'han de justificar.
- No seran d'abonament els assajos dels materials, independentment dels mitjans i obres auxiliars.
- Els criteris per l'amidament i la valoració d'obres no incloses.

4.3.5 **Estat dels amidaments i pressupost**

Relació i descripció detallada de les unitats d'obra, amb indicacions de les seves característiques, models, tipus, dimensions i preus unitaris. Aquestes hauran de coincidir amb les unitats descrites en la resta de documents del projecte.

4.3.5.1 AMIDAMENTS

Els amidaments estaran sempre referides a dades existents en Plànols i seran prou detallades per permetre la seva fàcil comprovació.

Es dividiran en el nombre d'apartats i subapartats necessaris perquè quedin perfectament definides les unitats d'obra que s'integren en cadascuna de les etapes d'execució separada que es preveuen en el Projecte.

4.3.5.2 QUADRES DE PREUS

On s'inclouran tots els preus de les unitats d'obra que es vagin a emprar en la formació dels Pressupostos Parcial i Generals, així com uns altres que es considerin necessaris en concepte de preus auxiliars dels anteriors.

En el Quadre de Preus Núm. 1 figurarà, en lletra i en nombre, els preus totals que serviran per a la valoració d'unitats acabades, numerats correlativament. Aquests preus s'expressessin en EUROS i s'arrodonissin a dos decimals, d'acord amb la normativa d'aplicació d'Euro.

En el Quadre de Preus Núm. 2 figuraran els mateixos preus del Quadre Núm. 1, descomposts segons els següents conceptes:

- Els materials.- amb tots els seus accessoris, als preus resultants a peu d'obra que quedin integrats en la unitat que es tracti o siguin necessaris per a la seva execució.
- La mà d'obra.- amb els seus plusos, càrregues i assegurances socials, gratificacions, dietes, etc., que intervenen directament en l'execució de la unitat d'obra.
- La resta d'obra que inclou: la maquinària, amb les despeses de personal, combustible, energia, amortització, conservació, etc., que si escau es prevegi utilitzar en l'execució de la unitat d'obra.

4.3.5.3 Incloure cost Direcció facultativa i coordinació de SiS

Al projecte s'haurà d'incloure els cost corresponent a la Direcció Facultativa i a la Coordinació de Seguretat i Salut. Aquest cost haurà d'estar reflectit en el pressupost, sense aplicar-li el 6 i el 13 % de despeses general i benefici industrial, es a dir s'haurà de sumar al PEC (Pressupost d'execució per contracta) abans del IVA.

En tots els punts del projecte a on es mencioni l'import total de les obres projectades haurà d'estar inclòs aquest cost.

4.3.5.4 PRESSUPOST D'EXECUCIÓ MATERIAL I PER CONTRACTA

- Es formarà amb l'execució material deduïda a base els preus unitaris.
- Es dividirà en les etapes o capítols que desenvolupi el Projecte.
- Inclourà en capítols independents, el pressupost de Control de Qualitat, el de Gestió de Residus i el de Seguretat i Salut.
- Les quantitats totals de cada unitat d'obra s'expressessin en EUROS i s'arrodonissin a dos decimals, d'acord amb la normativa d'aplicació d'Euro.
- El Pressupost base de licitació es formarà a partir del Pressupost General d'Execució Material agregant el 13 % de Despeses Generals, el 6 % de Benefici Industrial.
- Al pressupost de licitació se li aplicarà un 21% d'IVA corresponent.

4.3.6 **Estudi de seguretat i salut.**

L'estudi de seguretat i salut haurà de complir amb el que s'estableix al RD 1627/97.

4.3.7 **Planning del desenvolupament de l'obra.**

El projecte haurà de contenir un Planning amb els terminis d'execució de l'obra

4.3.8 Topografia

Es duran a cap els aixecaments i presa de punts necessaris per al correcte detall del projecte.

4.3.9 Geotècnia

Es realitzarà una campanya geotècnia de detall si fos necessari. Inclourà els assajos que la propietat i el redactor considerin oportuns. Les despeses corresponents a aquest estudi i els assajos complementaris correran a càrrec de l'adjudicatari.

4.3.10 Estudi gestió de residus

El present annex es redactarà segons el que es disposa en el Reial decret 105/2008 d'1 de febrer, pel qual es regula la producció i gestió dels residus de construcció i demolició (B.O.E. 13 de febrer de 2008), en el qual, segons el seu article número 4, s'estableix com a obligatòria la redacció d'un estudi de gestió de residus de construcció i demolició, el qual haurà de constar dels següents continguts:

- Identificació dels residus (segons OMAM/304/2002).
- Estimació de la quantitat que es generarà (en t i m³).
- Mesures de segregació "in situ".
- Previsió de reutilització en l'obra o altres emplaçaments.
- Operacions de valorització "in situ".
- Operacions de valorització i eliminació.
- Destinació prevista per als residus.
- Plànols d'instal·lacions per a l'emmagatzematge, maneig o altres operacions de gestió.
- Plec de condicions generals i particulars.
- Valoració del cost previst per a la correcta gestió dels RCD's.

4.3.11 Càlculs estructurals

Es realitzaran, entre altres, les següents tasques:

- Definició i càlcul estructural de les cimentacions de les diferents instal·lacions.
- Càlculs estructurals de canonades, caldereria, massissos d'ancoratge i obres singulars.
- Definició estructural dels elements.
- Definició estructural de la caldereria i material de la mateixa.
- Càlculs estructurals dels elements que conformen l'obra.
- Definició detallada de les obres singulars.
- Càlculs mecànics de les diferents canonades, per determinar el tipus de canonada en funció de els càrregues actuant i de les condicions d'execució

4.3.12 Projecte d'instal·lacions

Si s'escau Projecte de Legalització d'Instal·lacions, es desenvoluparà en apartats independents les descripcions i càlculs de totes les instal·lacions que es consideren que s'han de rehabilitar, com poden ser:

- Instal·lació elèctrica.
- Instal·lacions de climatització calefacció
- Protecció i extinció d'incendis
- Instal·lacions d'abastament i sanejament
- Instal·lacions especials

Contindran l'estudi tècnic i econòmic, inclòs en el pressupost executiu, necessari per a la correcta realització de les corresponents instal·lacions dels elements, així com les dades i la documentació que serà necessària per a l'execució d'aquestes i per a la seva posterior legalització. Incloues totes les taxes, inspeccions i tràmits necessaris.

Els pressupostos s'incorporaran al resum general del Pressupost del Projecte d'Execució de les obres, com a capítols independents. Com a contingut de cadascun dels projectes, figurarà almenys:

- **MEMÒRIA:** Exposició del Projecte la més específica possible quant a la seva definició i expressió, amb la màxima claredat, de tots aquells detalls que són necessaris per a l'execució d'aquest, coneixent d'aquesta forma les característiques fonamentals de disseny i funcionament de la instal·lació projectada.
- **CÀLCULS JUSTIFICATIUS:** S'especificaran tots aquells càlculs precisos, necessaris i suficients per al dimensionament de tota la instal·lació, tant de màquines com d'elements i accessoris de distribució.
- **PLÀNOLS:** Reflectiran gràficament el concepte de disseny de la instal·lació incloent tots aquells detalls constructius que d'una altra forma passarien desapercibuts.
- **PLEC DE CONDICIONS:** S'establiran totes aquelles característiques tècniques i constructives que han de reunir els equips i components de les instal·lacions.
- **AMIDAMENTS I PRESSUPOST:** Recollirà un llistat ordenat de tots els elements que integren la instal·lació i la seva valoració econòmica.

Totes les especificacions de les instal·lacions hauran d'estar redactades i signades per tècnics competents en la matèria.

4.3.13 Expropiacions

Es durant a terme tots els estudis de expropiacions, permisos i servituds necessàries, tant temporals com fixes per a la correcta execució de les obres. S'inclourà al projecte un document que reflecteixi i valori esmentades afectacions i se'n detallin les tramitacions realitzades acord amb la normativa vigent. La valoració de les expropiacions s'inclourà al pressupost general d'execució per al coneixement de l'Administració, sempre per separat però formant part del total.

4.3.14 Estudi arqueològic

Es durant a terme, si és necessari, els estudis i tràmits corresponents a les possibles interferències i afeccions de tipus arqueològic. Tant pels nous traçats així com per a la afectació de les estructures protegides ja documentades. S'inclourà també en el projecte el cost necessari de seguiment i tramitació necessària en el moment de l'execució.

4.3.15 Serveis afectats

Es determinaran tots aquells serveis afectats en l'abast de l'execució del projecte, o aquells equips que s'han de mantenir en funcionament, durant el transcurs de l'execució de l'obra i és quantificarà, en el cas que impliqui despesa, el cost dels mateixos en el pressupost. S'inclouran al projecte les comunicacions d'afectacions amb tercers i les contestacions d'aquests incloent en el projecte la resolució exigida corresponent.

4.3.16 Edificació i urbanització

El Projecte incidirà, si procedeix, decididament en els aspectes estètics, acabats, ordenació de volums, colors, jardineria i harmonització dels elements amb l'entorn.

4.3.17 Definició d'equips electromecànics i instal·lacions elèctriques

En cas que siguin necessaris equips electromecànics i elèctrics, es prendran en consideració mesures d'eficiència energètica que permetin optimitzar el consum energètic de la instal·lació a projectar.

4.4 REVISIONS I CORRECCIONS

Una vegada lliurat el document complet corresponent al projecte constructiu, es disposarà del termini corresponent per a les revisions finals per part d'EMATSA i la seva posterior correcció per part del Consultor.

Una vegada es disposi del vist-i-plau definitiu per part d'EMATSA, el Consultor procedirà a realitzar el lliurament definitiu, de tots els arxius en format editable: word, CAD, TCQ, etc, i un arxiu PDF signat entregable del contingut complet del projecte. Aquest últim PDF haurà d'estar indexat i referenciat a cada document per tal de facilitar la seva revisió i consulta.



4.5 VISITES PRESENCIALS TANT EN FASE DE PROJECTE COM D'OBRA

En les tasques de redacció de projecte s'hauran de fer una sèrie de visites presencials per tal de recollida de dades estudi del terreny i instal·lacions, comprovació d'alternatives i control i desenvolupament final de l'obra.

S'estima que pel tipus de projecte que es contracta, l'adjudicatari haurà de realitzar un mínim de 8 (vuit) visites presencials a l'àmbit definit.

A la data de la signatura electrònica

5. ANNEX I : PROPOSTA TRAÇAT

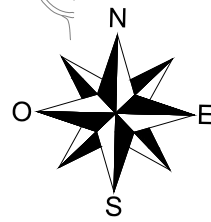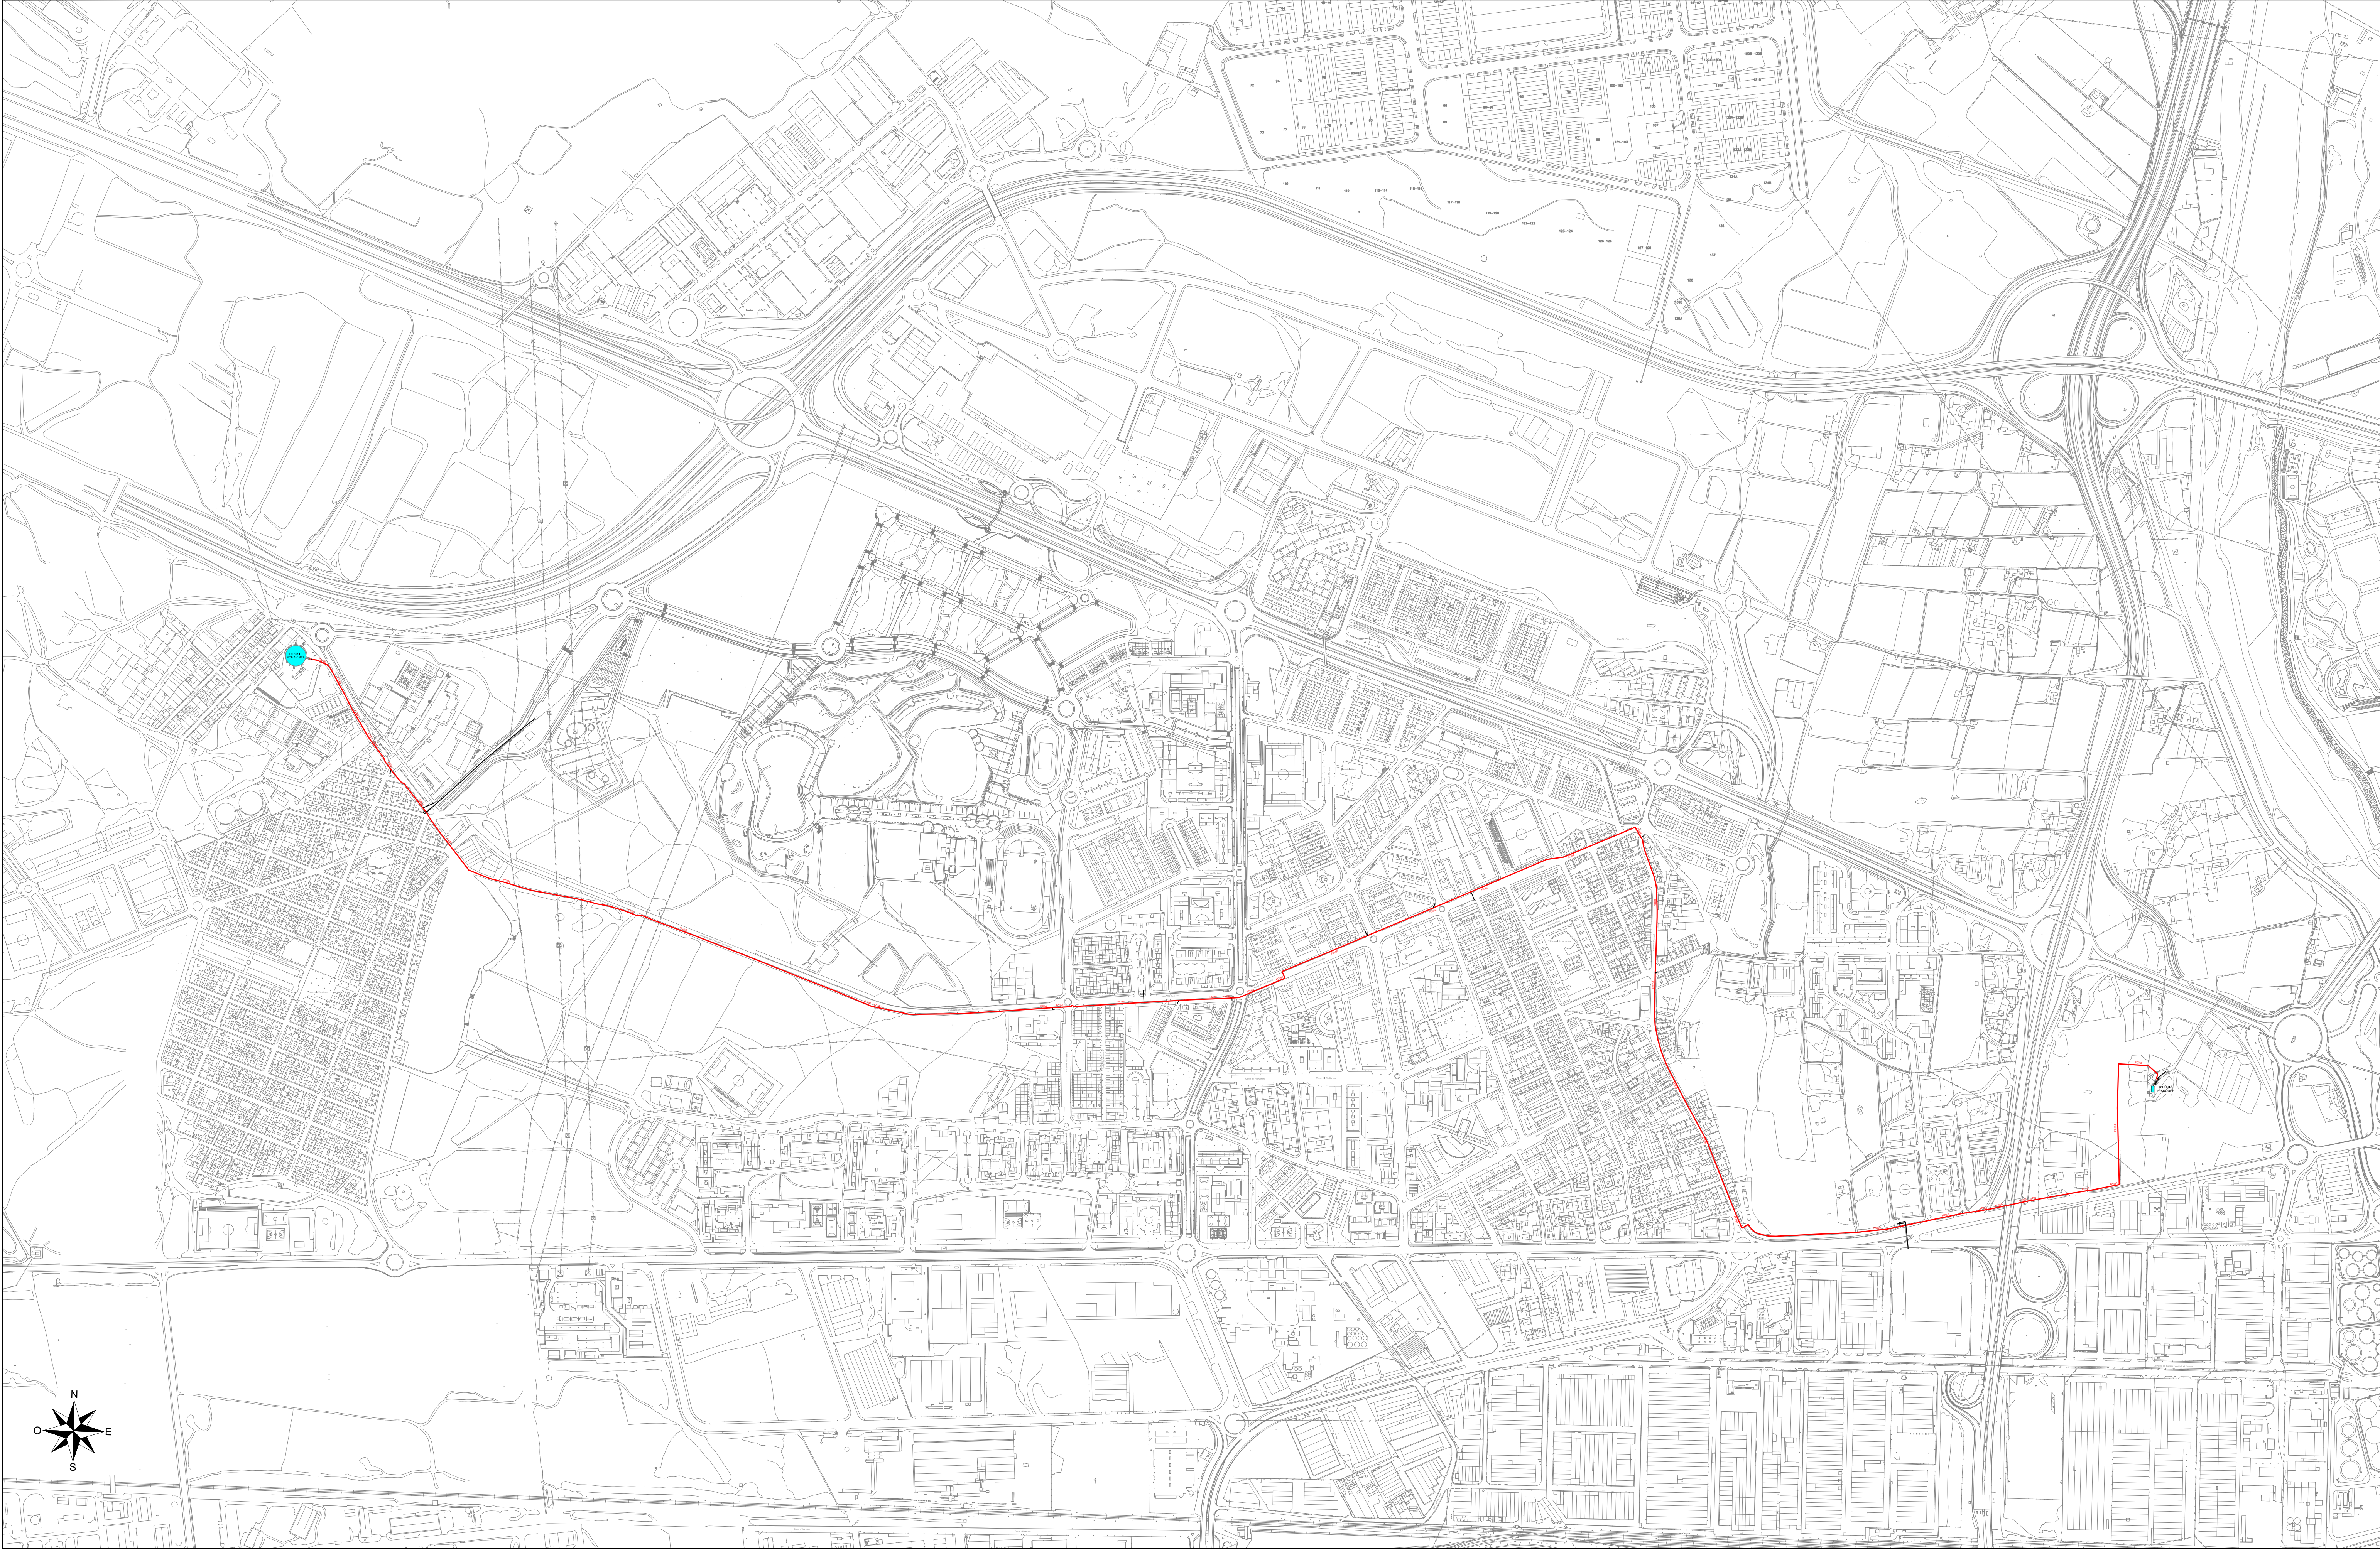

ELEMENTS DE LA XARXA D'AIGUA EXISTENTS

Canonada de fibrociment DN-400 = FC400

Canonada de fibrociment DN-350 = FC350

Canonada de fosa dúctil DN-350 = FD350

Longitud total de la canonada existent entre el dipòsit de Franquès fins al dipòsit de Bonavista = 4.262 metres

Dipòsits existents

DIBUXXAT	APROVAT	TÍTOL DEL PROJECTE		
X.Martín	D.Collita	PROJECTE NOVA CANONADA POU FRANQUÈS DIP. BONAVISTA		
TÍTOL DEL PLÀNOL		ESCALA	NÚMERO DEL PLÀNOL	REVISIÓ
TRAÇAT DE LA XARXA DE DISTRIBUCIÓ EXISTENT		DIN-A1= 1:5.000	1	0
REALITZACIÓ DEL PROJECTE		DATA DEL PROJECTE	FULL DEL PLÀNOL	
		Abril de 2023	1 d'1	
			REFERÈNCIA EMATSA	
			PR_0271	

