
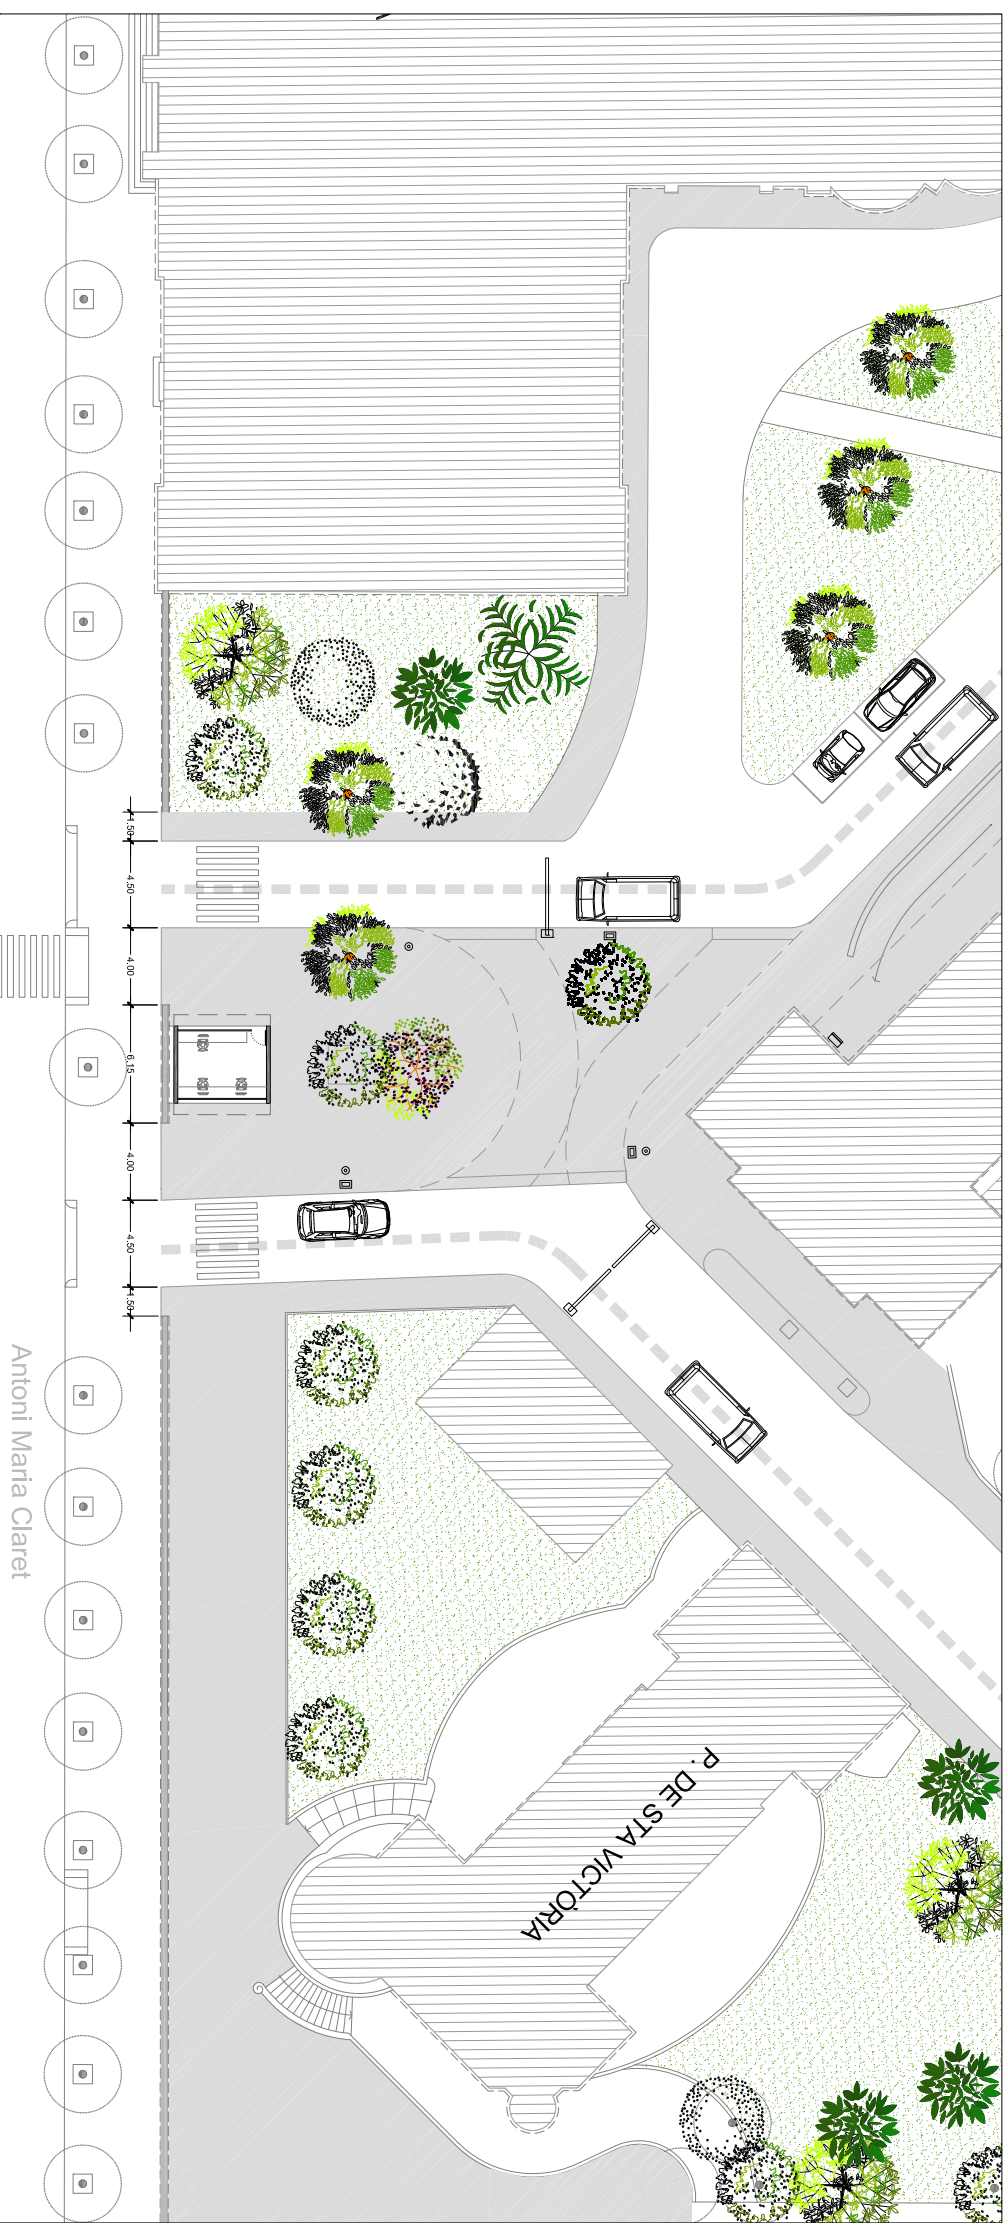


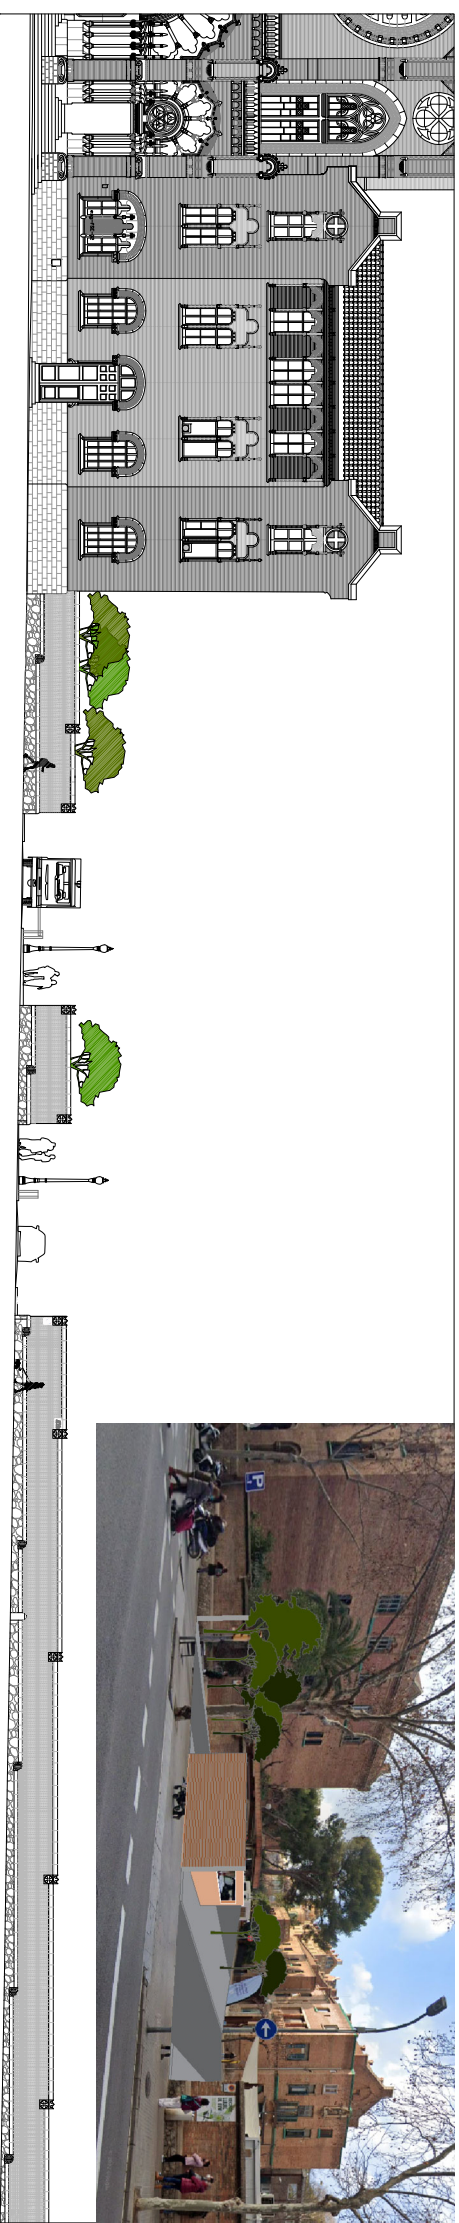

ACCÉS RECINTE SANT PAU