


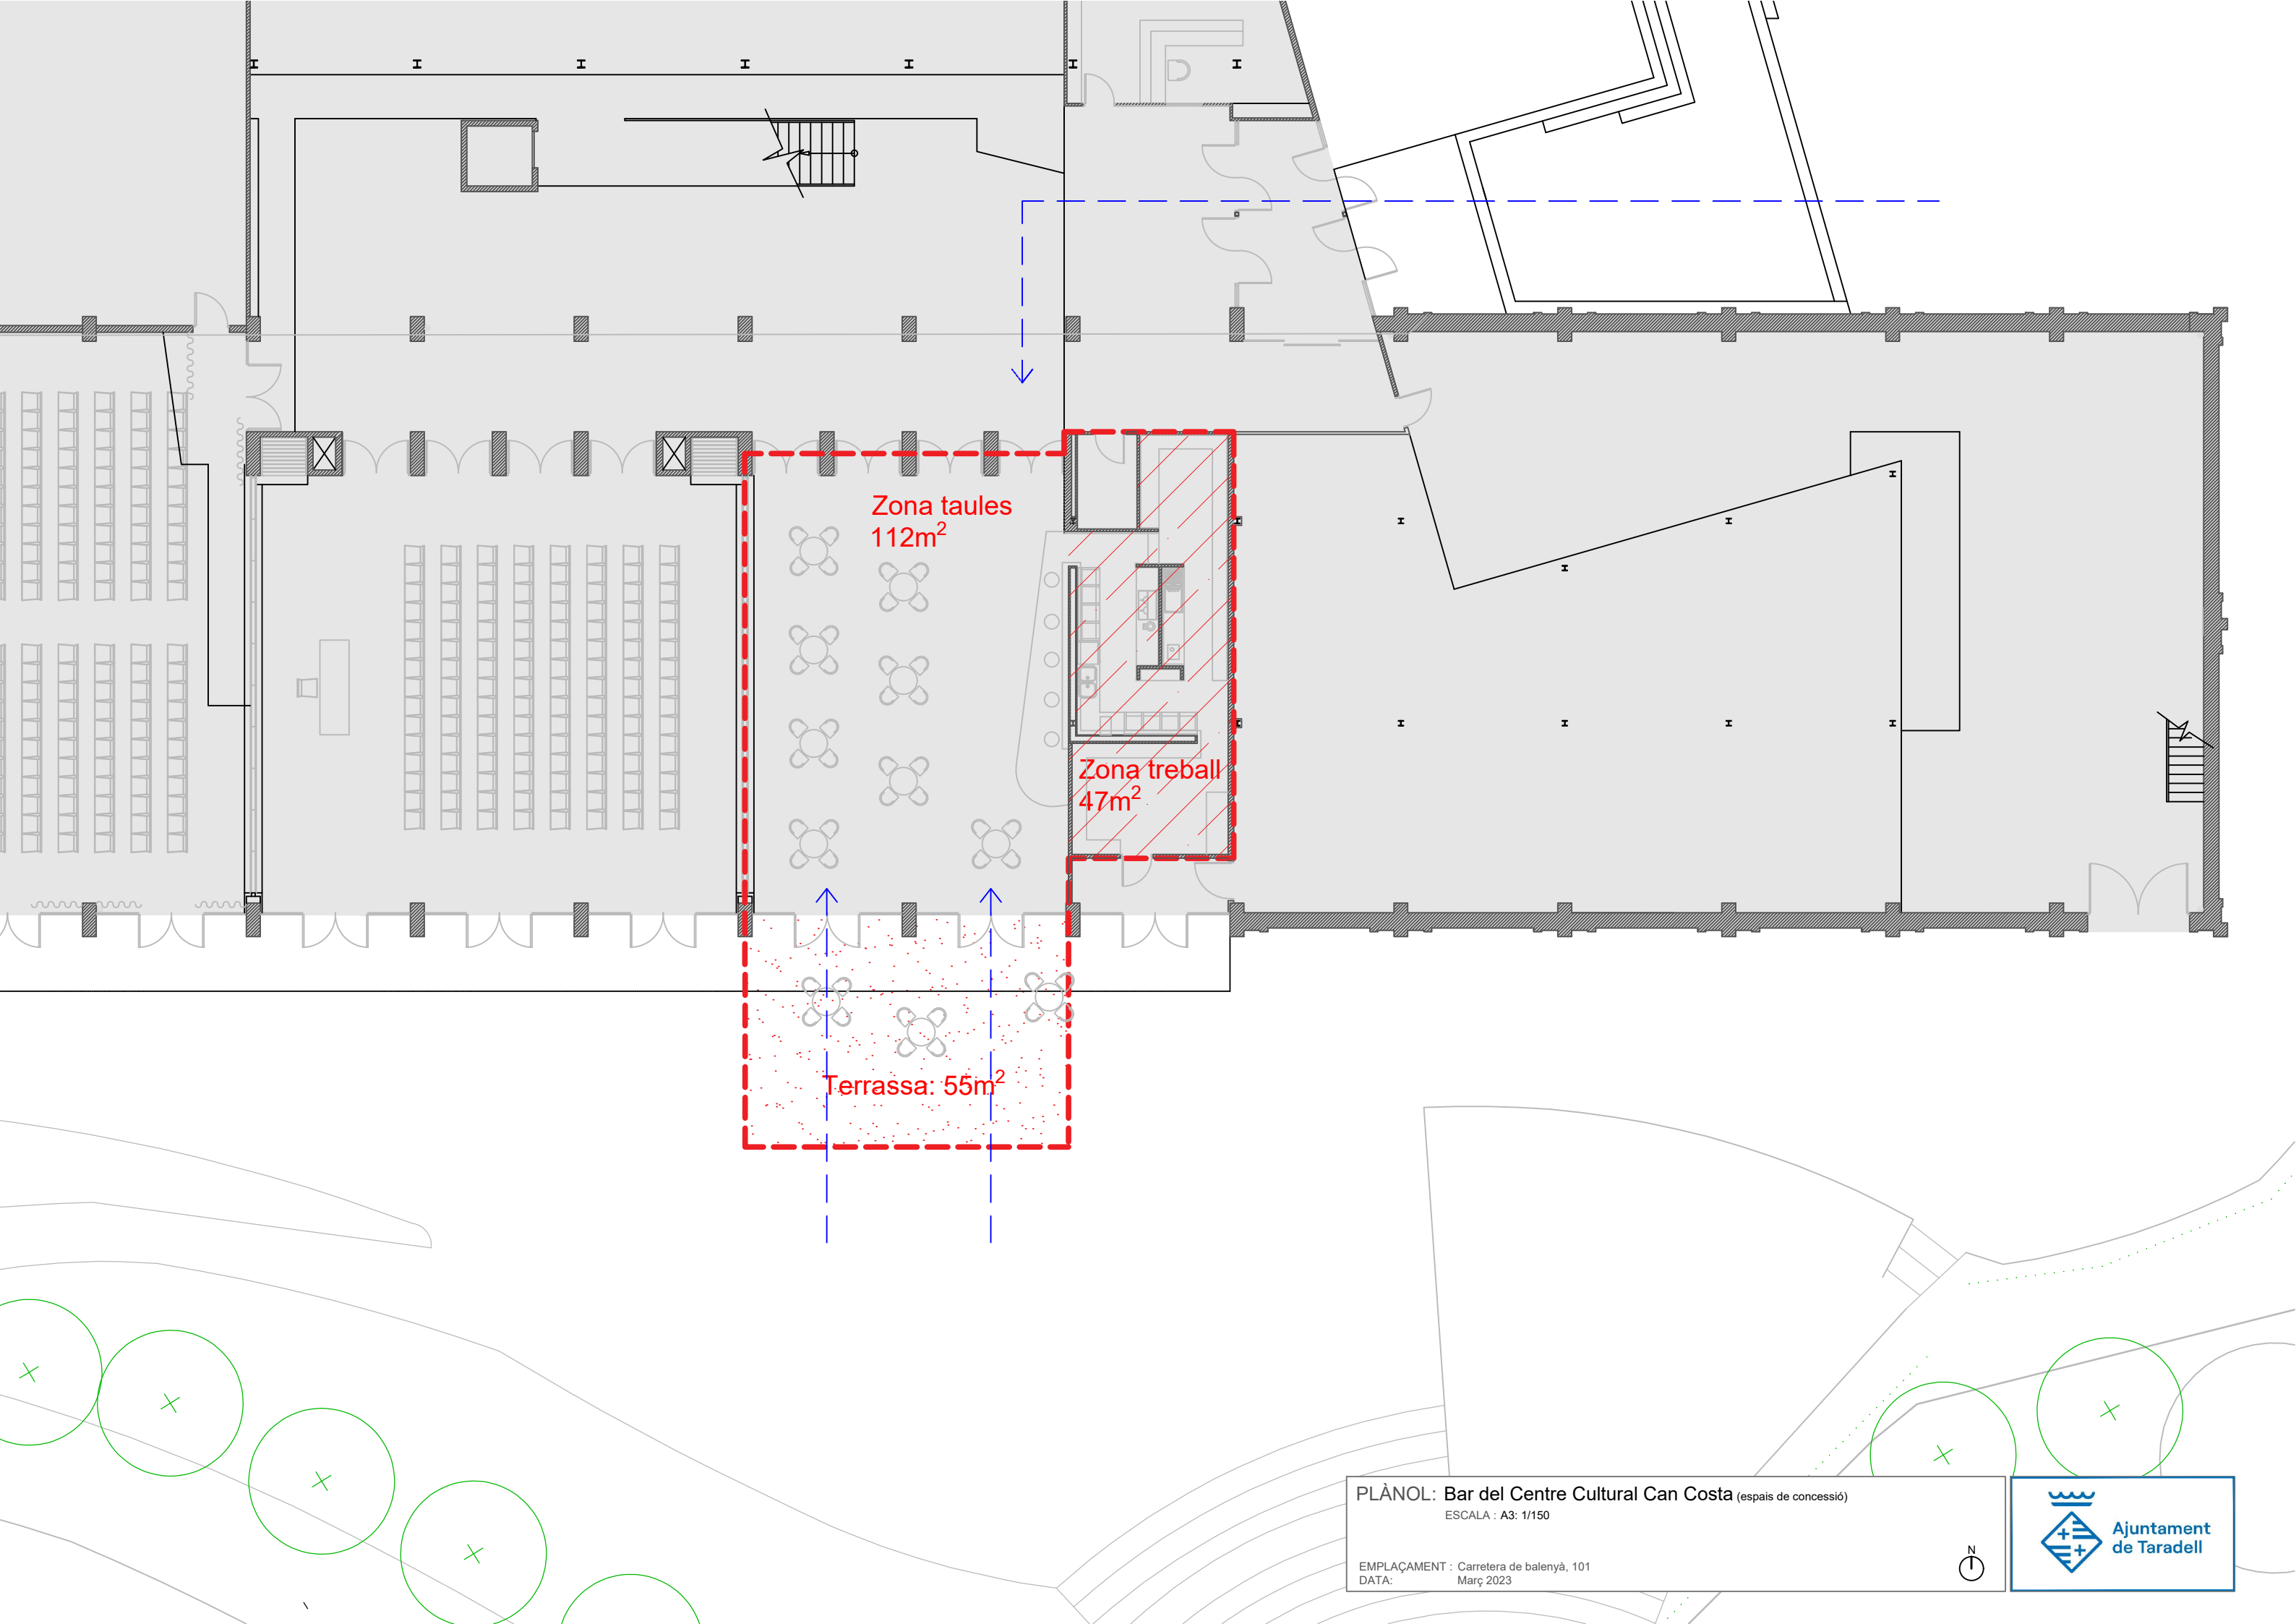

PLÀNOL: Bar del Centre Cultural Can Costa (espais de concessió)
ESCALA : A3: 1/150

EMPLAÇAMENT : Carretera de balenyà, 101
DATA: Març 2023



Ajuntament
de Taradell