


REPARACIÓ I ADEQUACIÓ DE COBERTA A LA PL. VÍCTOR SIURANA, 1							OBRA: A032-RLLU		
AREN		PROMOTOR: UNIVERSITAT DE LLEIDA				Plaça Víctor Siurana, nº 1. CP 25003 Lleida			
LLISTAT DE PLÀNOLS							DATA: Juny 2023		
GRUP	PLÀNOL				ESC.A3	ESC.A1	Nº	ARXIU	Ext.
A ARQUITECTURA									
G	GENERALS								
	AG-01	SITUACIÓ. Nucli Urbà. Ortofotos Localització	1/5000	1/2500	1	356E_AG-01-02_SITUACIÓ			.dwg
	AG-02	EMPLAÇAMENT.	1/1000	1/500	2	356E_AG-01-02_SITUACIÓ			.dwg
E	ESTAT ACTUAL								
	AE-01	ESTAT ACTUAL. Planta Sota Coberta	1/100	1/50	3	356E_AE-01-02_PLANTES ESTAT ACTUAL			.dwg
	AE-02	ESTAT ACTUAL. Planta Coberta	1/100	1/50	4	356E_AE-01-02_PLANTES ESTAT ACTUAL			.dwg
	AE-03	ESTAT ACTUAL. Seccions - Secció A-A'	1/100	1/50	5	356E_AE-03_SECCIONS ESTAT ACTUAL			.dwg
	AE-04	ESTAT ACTUAL. Planta Quarta - Àrea d'intervenció. Enderrocs	1/150	1/75	6	356E_AE-04_ENDERROCS			.dwg
P	PLANTES								
	AP-01	PLANTES. Planta Sota Coberta. Acotació i superfícies	1/100	1/50	7	356E_AP-01-02_PLANTES PROPOSTA			.dwg
	AP-02	PLANTES. Planta Coberta.	1/100	1/50	8	356E_AP-01-02_PLANTES PROPOSTA			.dwg
S	SECCIONS								
	AS-01	SECCIONS. Seccions AA' i BB'. Dimensions i Cotes	1/50	1/25	9	347E_SECCIONS			.dwg
E ESTRUCTURA									
S	SOSTRES								
	ES-01	ESTRUCTURA. Sostre Planta Sota Coberta. Geometria i detalls	1/100	1/50	10	356E_ESTRUCTURA			.dwg
	ES-02	ESTRUCTURA. Seccions. Secció 01 i detalls	1/40	1/20	11	356E_ESTRUCTURA			.dwg


El present document queda validat, signat i bloquejat mitjançant la present signatura digital

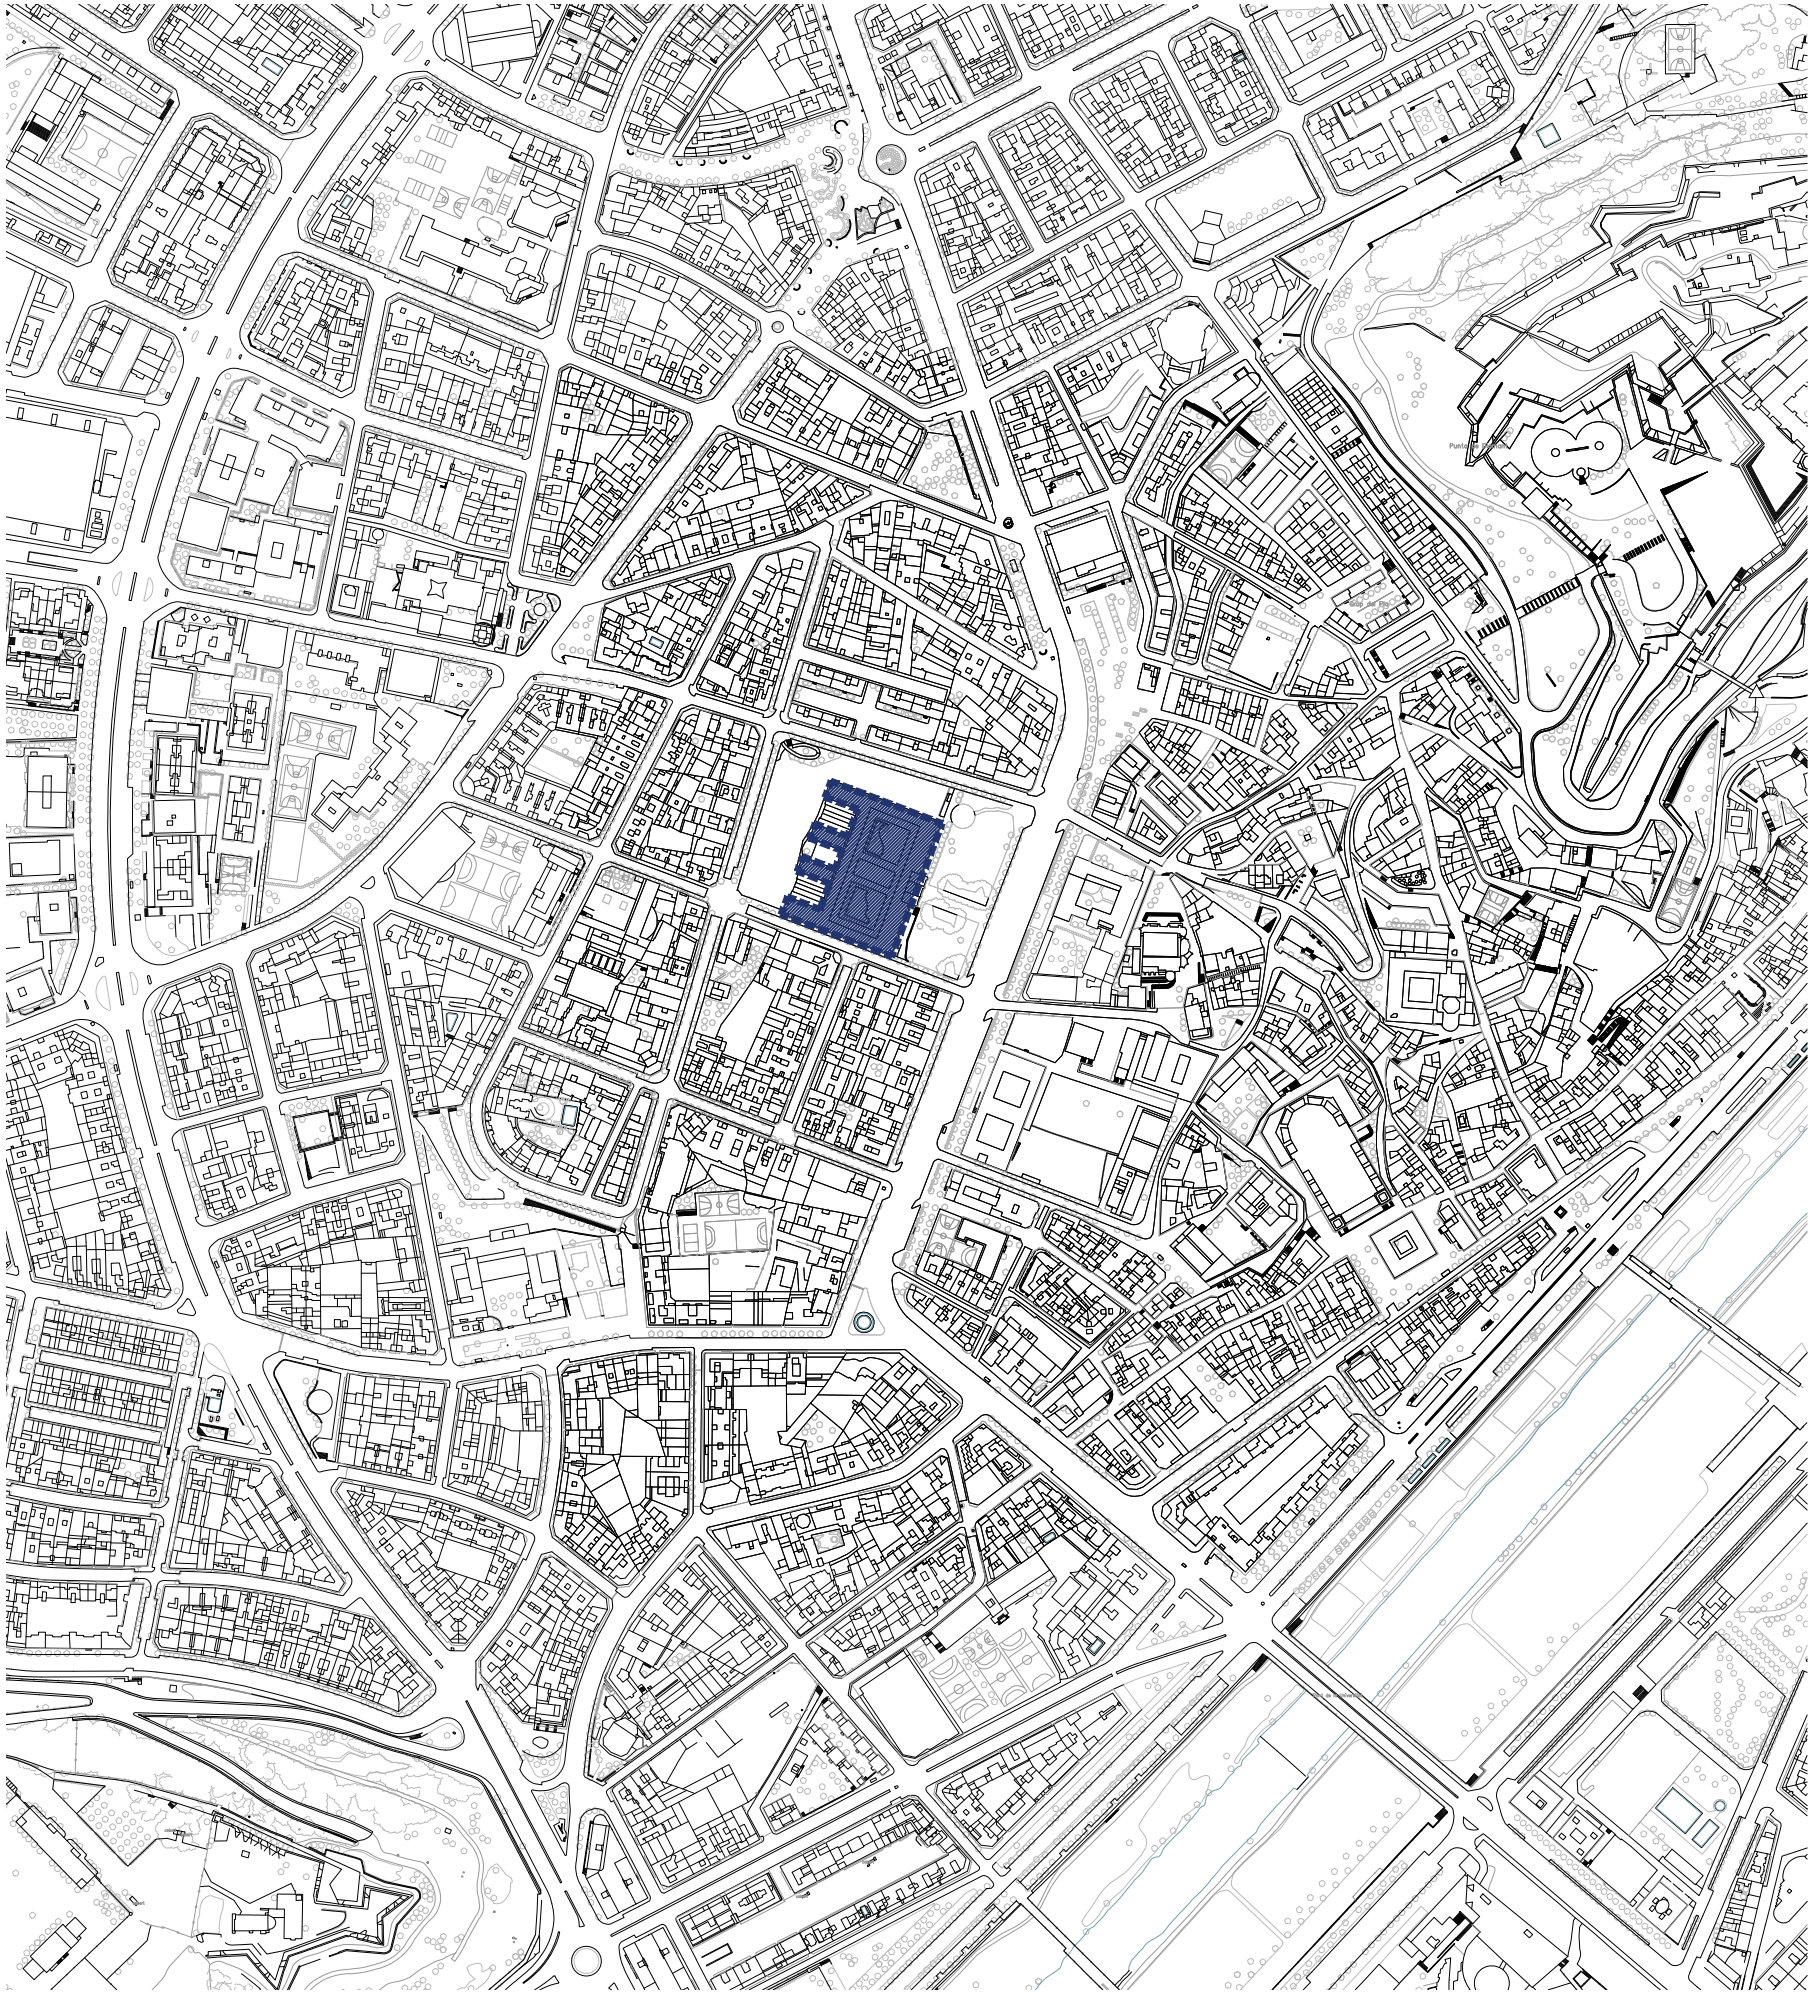

SITUACIÓ. NUCLI URBÀ.

Escala: 1/5.000

0 100 200 300 400 (m)

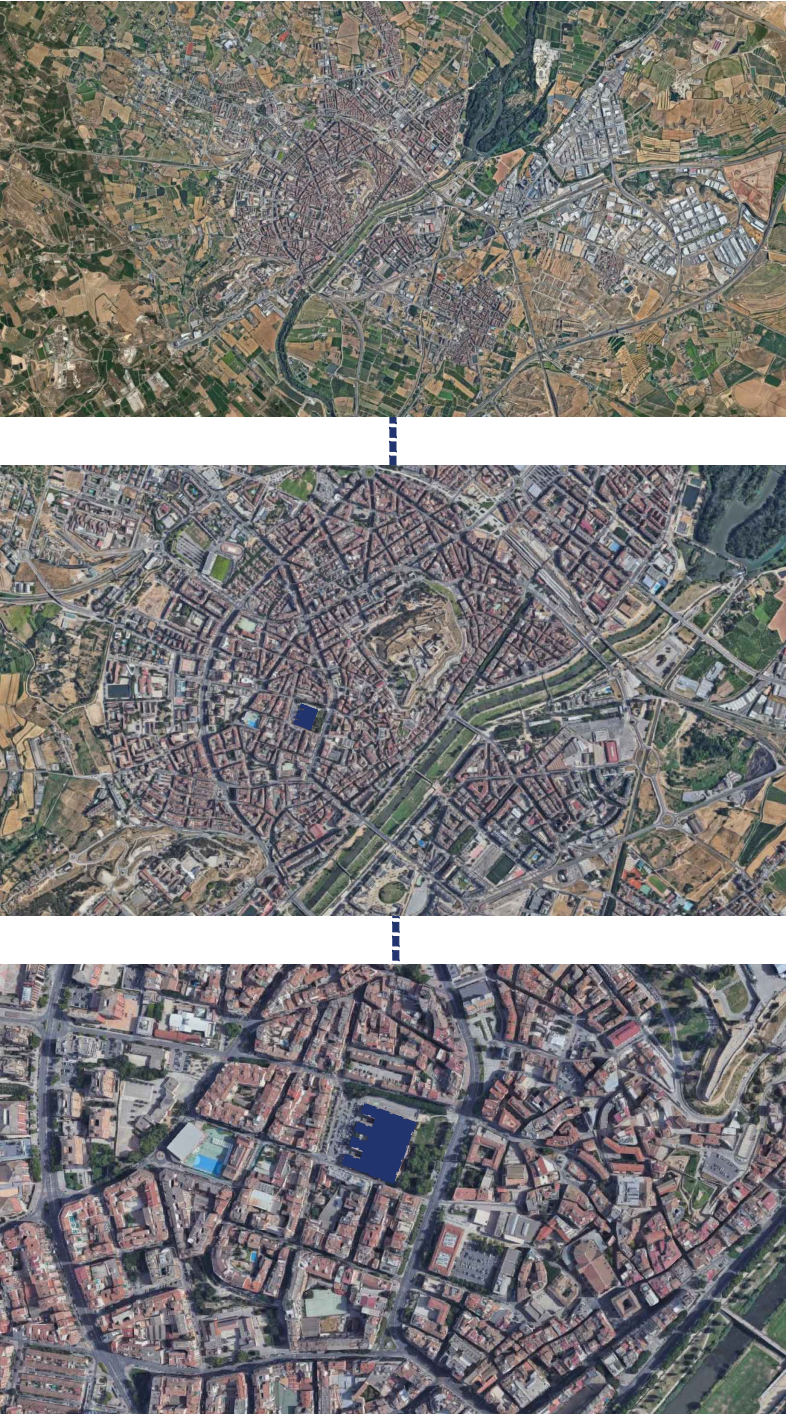

El Segrià
LLEIDA
(LA BORDETA)



NOTA IMPORTANT:
TOTES LES MESURES ES REPLANTEJARAN I
COMPROBARAN EN OBRA, SOTA EL CRITERI DE LA D.F.
PREVALDRÀ DE FORMA PRIORITÀRIA TOT ALLÒ
ESTABLERT EN ELS PLÀNOLS DE REPLANTEIG
D'ESTRUCTURA (ER)

PROJECTE EXECUTIU

PROJECTE EXECUTIU PER A LA
REPARACIÓ I ADEQUACIÓ DE LA
COBERTA DE L'EDIFICI DE LA
FACULTAT DE LLETRES (RECTORAT)

EMPLAÇAMENT

PLÀNOL:
ARQUITECTURA
GENERAL

SITUACIÓ. NUCLI URBÀ. ORTOFOTOS LOCALITZACIÓ

ESCALA:
DN A3:
DN A1:

ORIENTACIÓ



NUM. AG-01

PROMOTOR
UNIVERSITAT DE LLEIDA



EL PRESENT DOCUMENT ÉS COPIA DEL SEU ORIGINAL DEL QUE SÓN AUTORS XAVIER F. RODRIGUEZ PADILLA, ARQUITECTE SUPERIOR COL·LEGIAT COAC Nº 37861-5, LA SEVA BURGUES SOLANES, ARQUITECTE SUPERIOR COL·LEGIAT COAC Nº 37861-5, I JOSEP M. RECQUERRA PRÉVIA AUTORIZACIÓ D'EXPRESSA DELS AUTORS, QUEDANT EN QUALSEVOL CAS PROHIBIDA QUALSEVOL MODIFICACIÓ UNILATERAL DEL MATEIX.

EQUIP DE PROJECTE

Signat:

Xavier F. Rodríguez Padilla, Col·legiat amb: 37861-5


B MES R 29 ARQUITECTES, SLP

AREN

W W W . B R 2 9 . C O M

EMPLAÇAMENT
Escala: 1/1.000

0 25 50 75 (m)

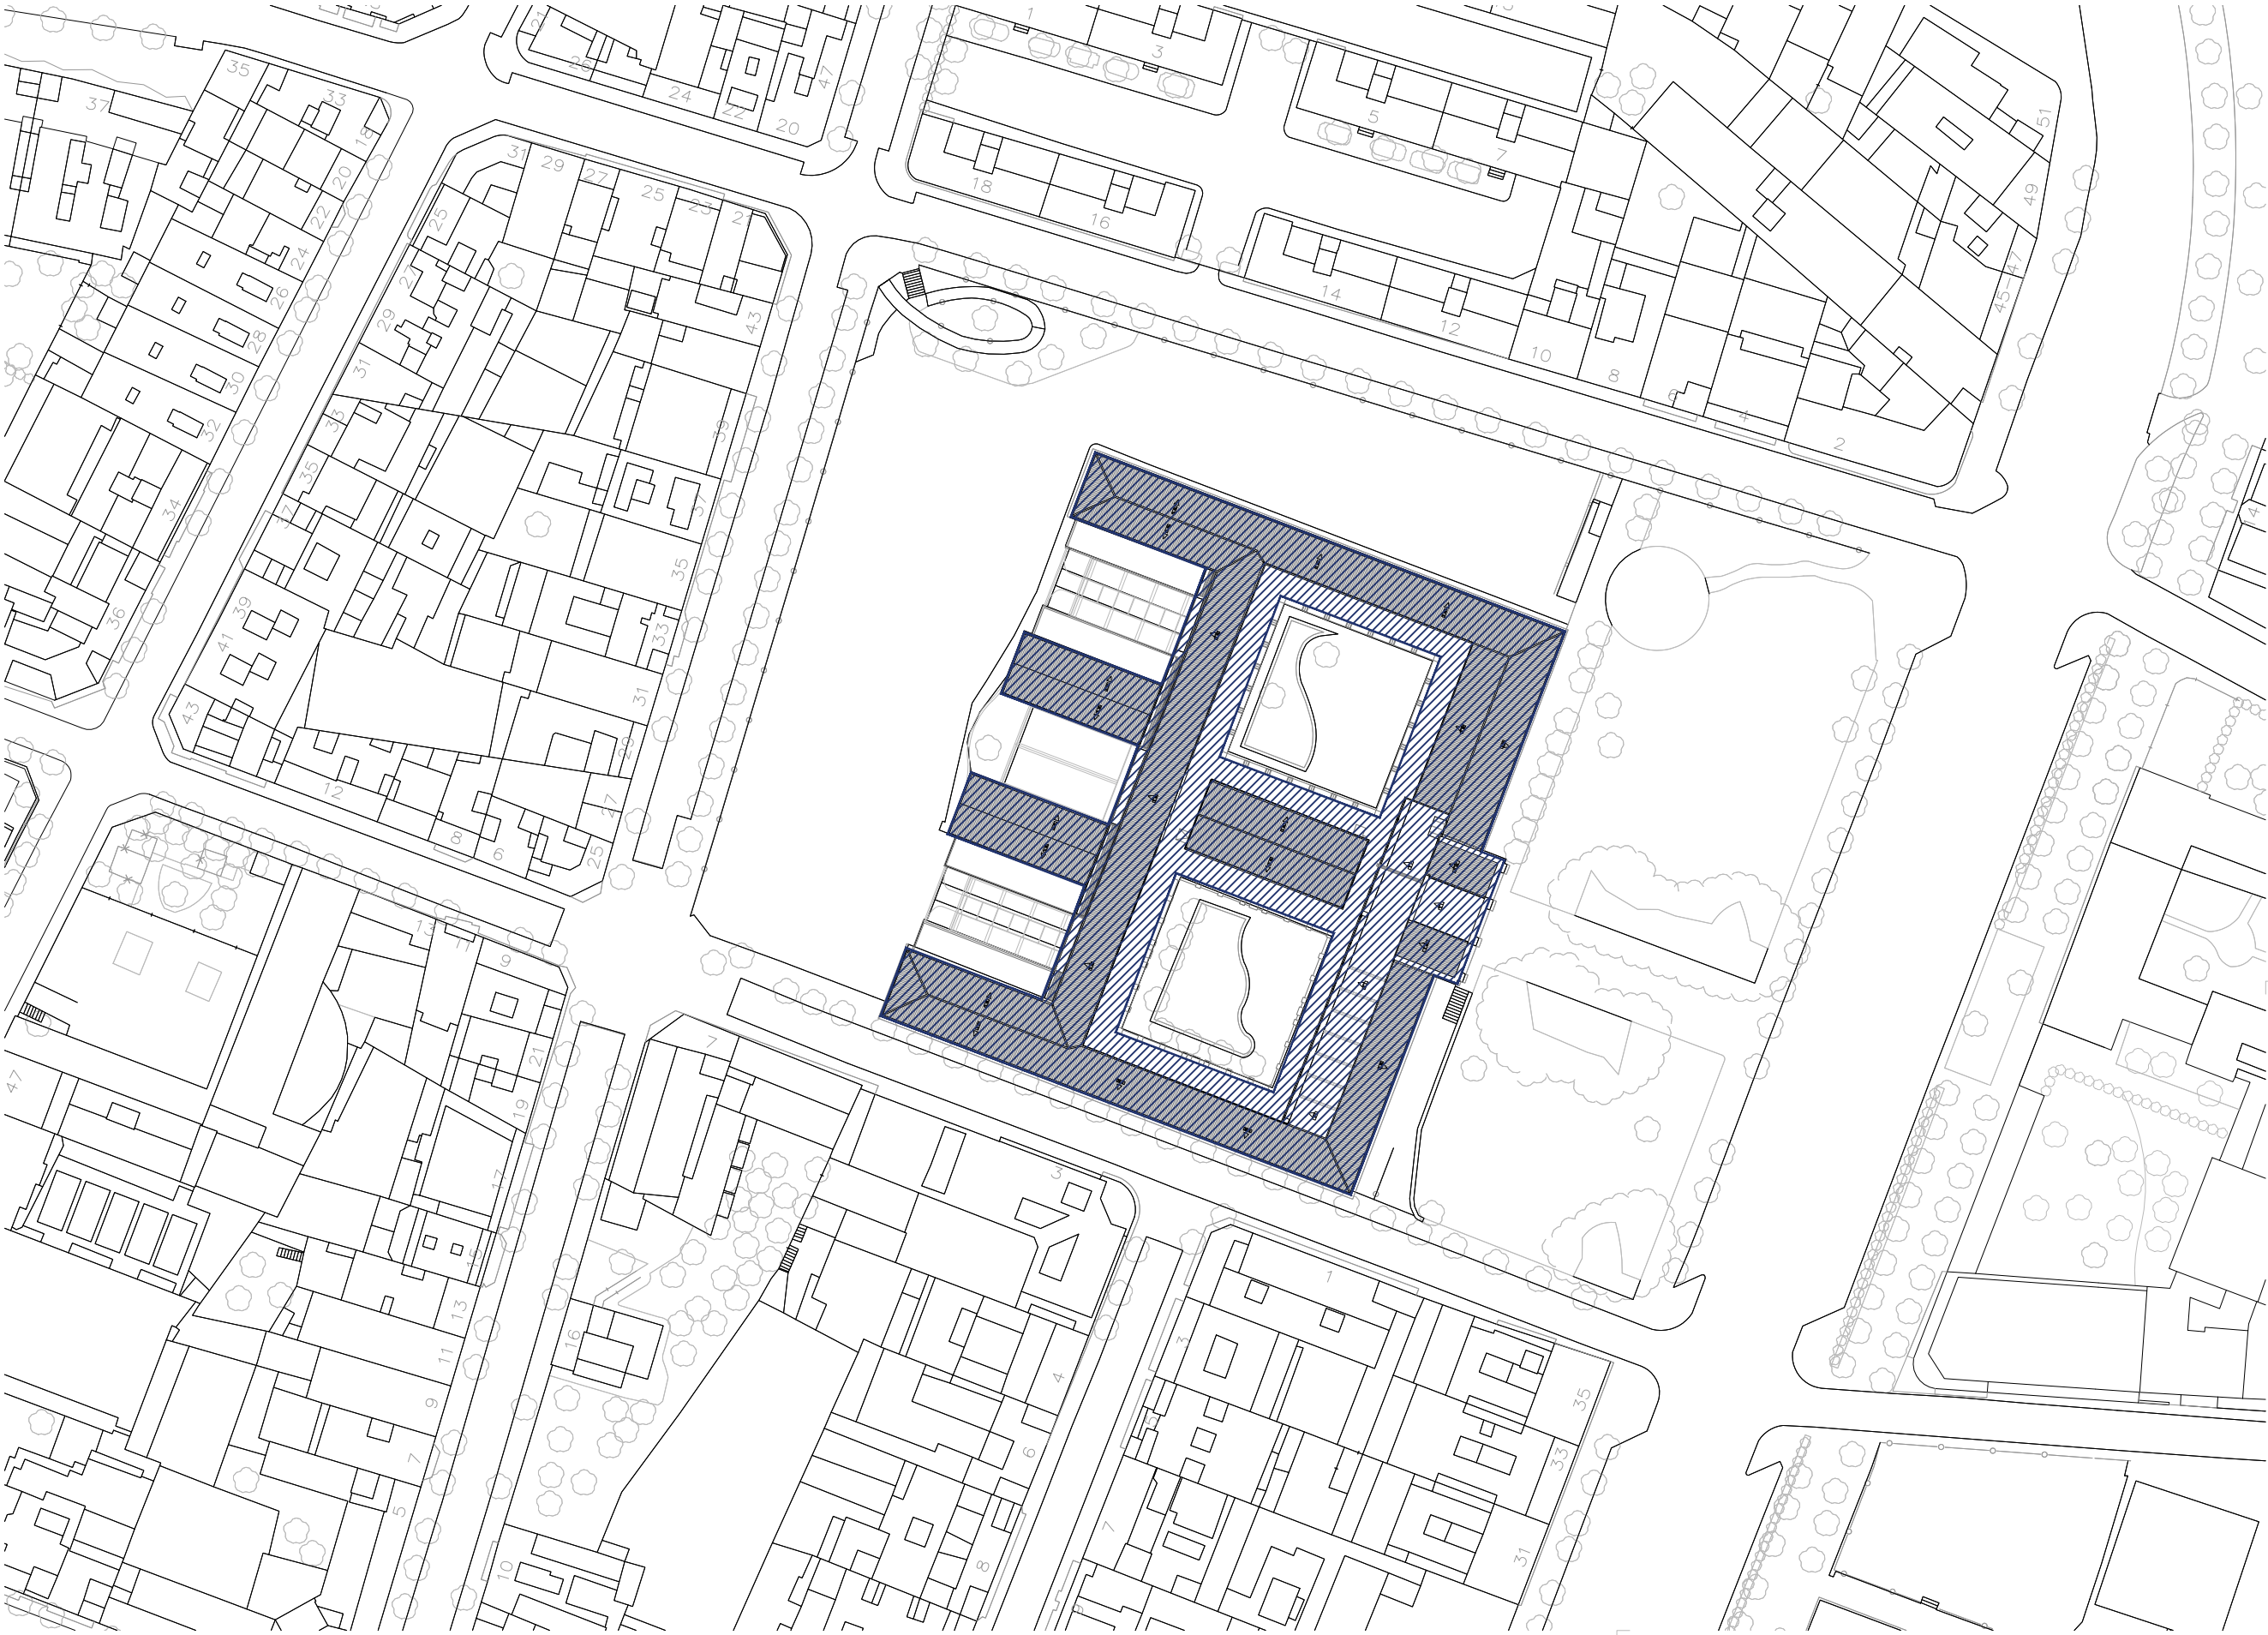

NOTA IMPORTANT:
TOTES LES MESURES ES REPLANTEJARAN I
COMPROBARAN EN OBRA, SOTA EL CRITERI DE LA D.F.
PREVALDRÀ DE FORMA PRIORITÀRIA TOT ALLÒ
ESTABLERT EN ELS PLÀNOLS DE REPLANTEIG
D'ESTRUCTURA (ER)

PROJECTE EXECUTIU

PROJECTE EXECUTIU PER A LA EXPEDIENT
REPARACIÓ I ADEQUACIÓ DE LA A032-RLU
COBERTA DE L'EDIFICI DE LA DATA
FACULTAT DE LLETRES (RECTORAT)

EMPLAÇAMENT
PL VICTOR SUBANA, 1
LLEIDA (SEGRIÀ)

PLÀNOL:
ARQUITECTURA
GENERAL
EMPLAÇAMENT

ESCALA:
DN A3: 1/100
DN A1: 1/500

LLISTAT DE REVISIONS:

ORIENTACIÓ



NUM. AG-02

PROMOTOR
UNIVERSITAT DE LLEIDA



EL PRESENT DOCUMENT ÉS COPIA DEL SEU ORIGINAL DEL QUE S'AN AUTORS XAVIER F. RODRIGUEZ PADILLA, ARQUITECTE SUPERIOR COL·LEGIAT COAC N° 3783-7, I JOSEP M. BURGUES SOLANES, ARQUITECTE SUPERIOR COL·LEGIAT COAC N° 3783-7. LA SEVA RECIBERIA PRÈVIA AUTORIZACIÓ EXPRESSA D'ELS AUTORS, QUEDANT EN QUALSEVOL CAS PROHIBIDA QUALSEVOL MODIFICACIÓ UNILATERAL DEL MATEIX.

EQUIP DE PROJECTE

Xavier F. Rodríguez Padilla, Col·legiat n.º 3783-7

Signat: [Signature]

B MES R 29 ARQUITECTES, S.L.P.

AREN

Josep M. Burgués Solanes, Col·legiat n.º 3783-5

W W W . B R 2 9 . C O M

PLANTA COBERTA - ESTAT ACTUAL




PROJECTE EXECUTIU

PROJECTE EXECUTIU PER A LA EXECUCIÓ DE LA COBERTA DE L'EDIFICI DE LA FACULTAT DE LLETRES (RECTORAT)

PLANTA COBERTA
ESTAT ACTUAL
ESCALA: 1/50




PROMOTOR

UNIVERSITAT DE LLEDA








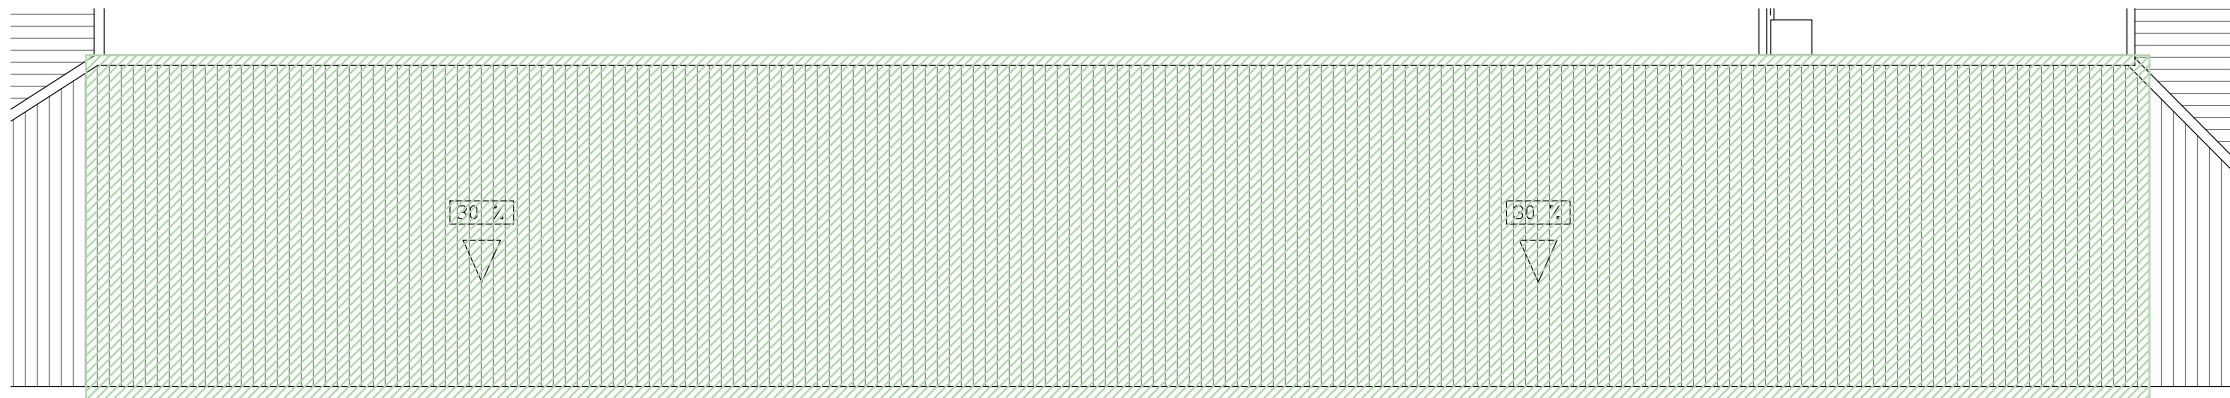



PLANTA COBERTA - ENDERROCS

Escala: 1/150


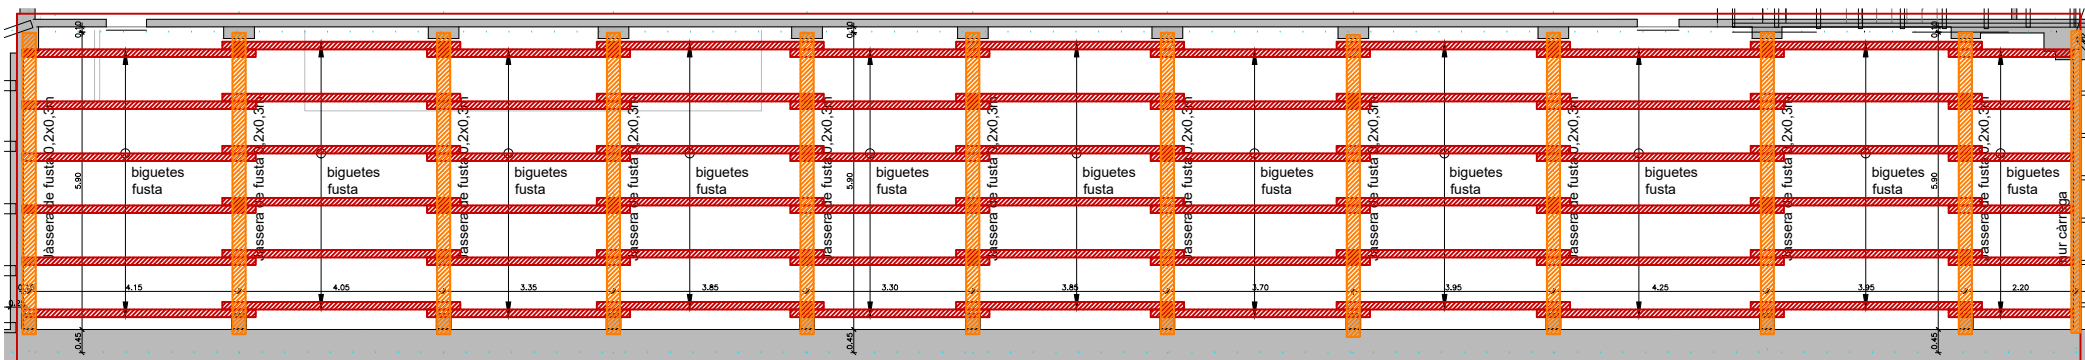


PLANTA SOTA COBERTA - ENDERROCS

Escala: 1/150

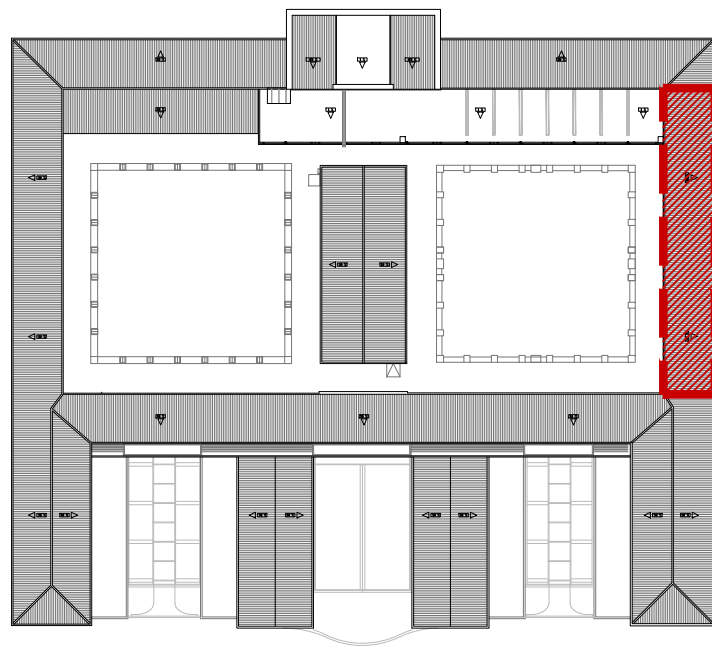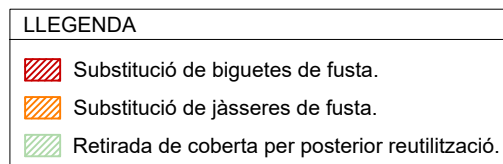


NOTA IMPORTANT:
TOTES LES MESURES ES REPLANTEJARAN I
COMPARAN EN OBRA, SOTA EL CRITERI DE LA D.F.
PREVALDRÀ DE FORMA PRIORITÀRIA TOT ALLÒ
ESTABLERT EN ELS PLANOLS DE REPLANTEIG
DESTRUCTURA (ER)

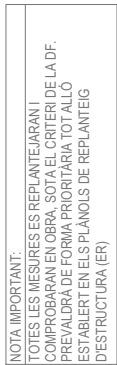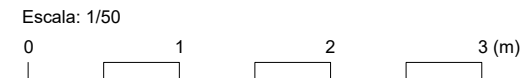

Escala: 1/50





0 1 2 3 (m)

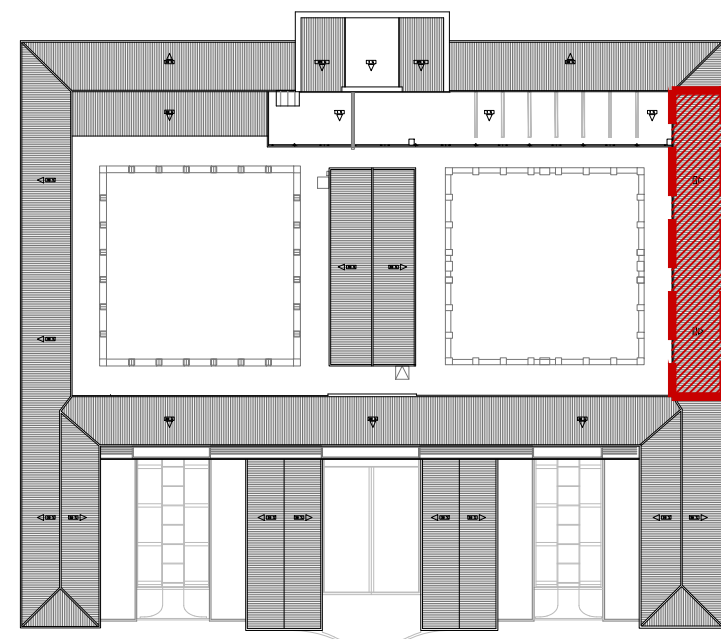

NOTA IMPORTANT:
TOTES LES MESURES ES REPLANTARAN I
COMPROVARAN EN OBRA, SOTA EL CRITERI DE LA DF.
PREVALDRA DE FORMA PRIORITARIA TOT ALLO
ESTABLERT EN ELS PLÀNOLS DE REPLANTEIG
ESTRUCTURA (ER)

1. Forjat existent.
2. Dau de formigó de recolzament, HA-25/F/20/XC1.
3. Biga d'acer, perfil HEB-260.
4. Biguetes d'acer, perfil HEB-180.
5. Aïllament de planxa de poliestirè extruït (XPS), de 40 mm de gruix.
6. Coberta de placa de cartó embreat tipus Tectum o similar, de perfil onda petita, ancorada sobre corretges.
7. Teulada de teules àrabs procedents de recuperació.
8. Carener ceràmic de teula àrab.
9. Canal rectangular i remat frontal, formant dues peces de xapa d'acer galvanitzat d'1 mm.

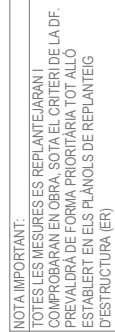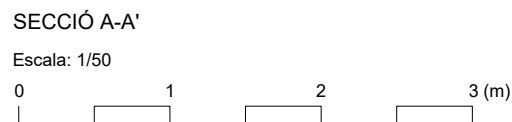

PROJECTE EXECUTIU PER A LA EXPEDIENT
REPARACIÓ I ADEQUACIÓ DE LA A032-RLLU
COBERTA DE L'EDIFICI DE LA DATA

PLÀNOL:
ARQUITECTURA
SECCIONS - SECCIÓ A-A'
INTERVENCIÓ

ORIENTACIÓ

PROMOTOR
UNIVERSITAT DE LLEIDA

PROMOTOR
UNIVERSITAT DE LLEIDA

EQUIP DE PROJETE






B MES R 29 ARQUITECTES, SLP






Signal.

Xavier F. Rodríguez

ÁREN

Josep M. Burgués Solanes. Col·legiat núm. 37654-5

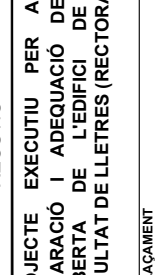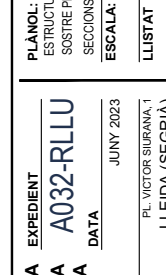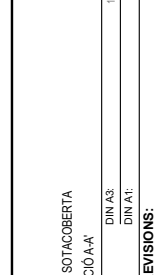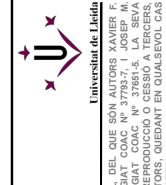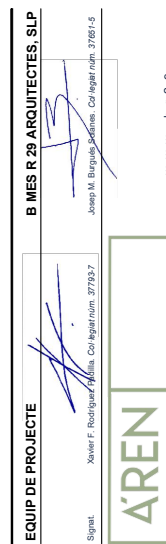


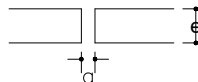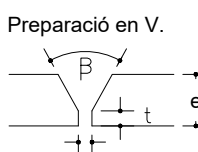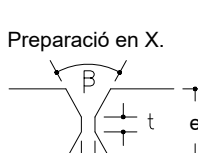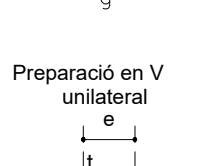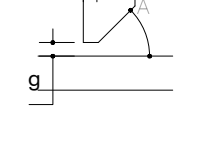UNIONS DE FORÇA A TOPALL		Àmbit d'ti'a espessor e	Separació g	Angle β	Topall t
Cantonades escarades		4-10mm	2mm	-	-
Preparació en V.		>10-15mm	2.5mm	60°	-
Preparació en X.		>15-40mm	3mm	60°	0-3mm
Preparació en V unilateral		>5-15 mm.	2mm.	50°	1.2-2.5 mm
Preparació en K.		>15-40 mm.	2mm.	50°	-

<

PRESCRIPCIONS PER A SOLDADURES

La longitud del cordó de soldadura indicada en els plànols, correspon a la longitud eficaç, sense incloure els cràters extrems d'encaïment i tall d'arc que en cap cas tindran una longitud major a a (éssent "a" el valor del coll de soldadura en mm).

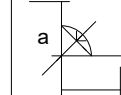

En les soldadures en angle es prendrà el coll a seguint les indicacions dels plànols de detall.

En les soldadures a topall i les estructures sotmeses a càrregues dinàmiques es preceptiu evitar els cràters extrems.

Es prohibeix tot refredament anormal o excessi-vament ràpid de les soldadures éssent preceptiu prendre les precaucions precises per evitar-ho.

ATENCIÓ


Consultar en plànols d'arquitectura i replanteig la posició i/o forma dels elements representats en aquest document. En aquest plànol només s'açoten les mides pròpies dels elements estructurals.






Consultar en els plecs de condicions la posada en obra de l'estructura metàl·lica, i del formigó armat, i l'execució dels forjats.

Per tal de garantir que els elements de tancament no entrin en càrrega, aquests, excepte indicació contrària, no s'atracaran a l'estructura.

Els dibuixos que apareixen en els detalls són esquemàtics i per tant no estan a escala.

Es deu fer cas a les cotes i mai amidar sobre plànol.

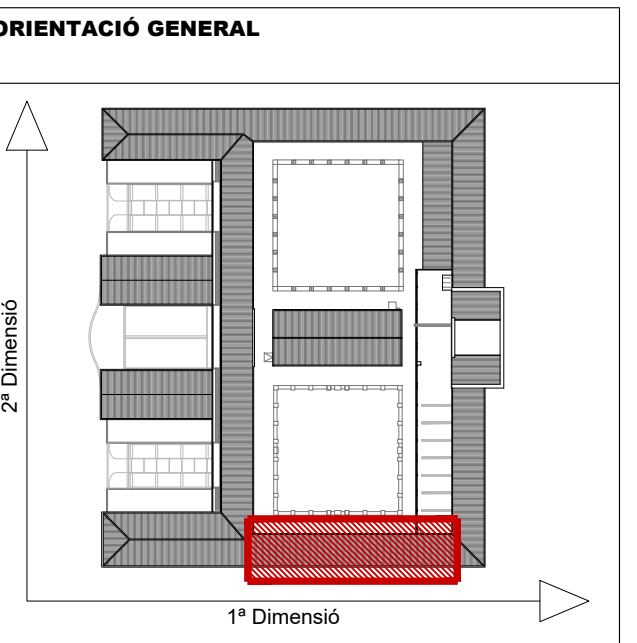

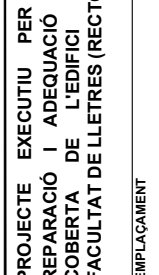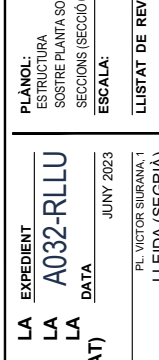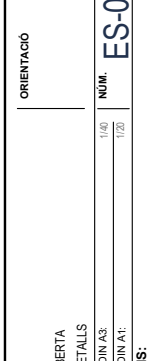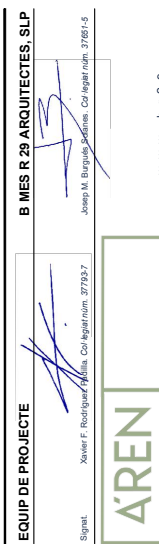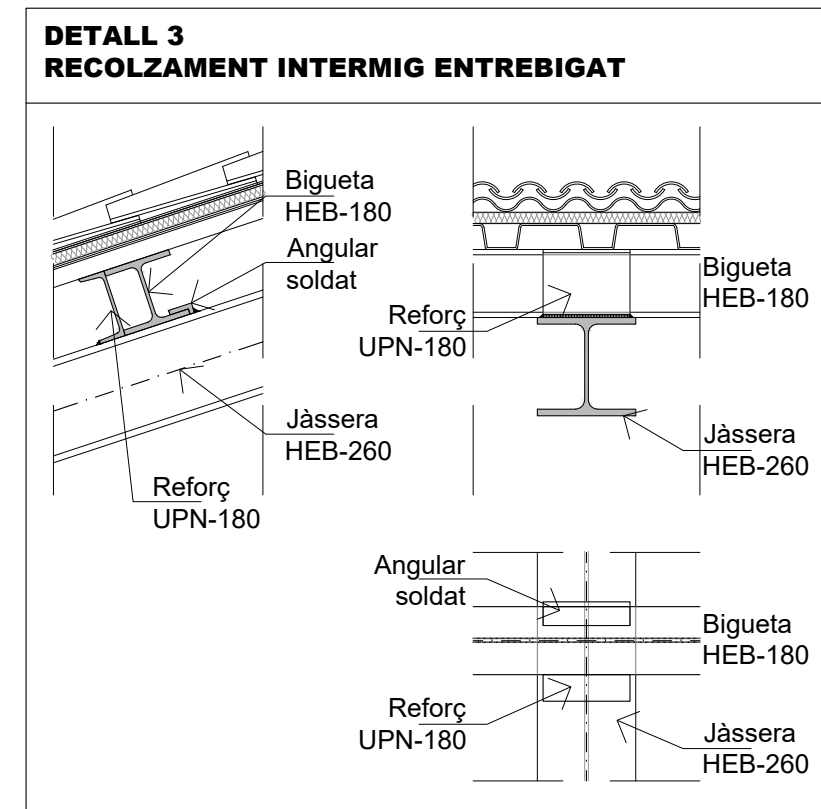


UNIONS METÀL·LÍQUES	
NORMES A COMPLIR	
SOLDADURES:	DESE-ACERO, UNE-ENV-1090-1:1997
SOLDADURES:	UNE-ISO 14555:1999
QUALIFICACIÓ SOLDADORS	UNE-EN 287-1:1992
EXECUCIÓ I CONTROL DE SOLDADURES	
Es realitzarà una inspecció visual en tota la longitud de totes les soldadures. No s'admetran variacions de cordó ni defectes aparents. Les soldadures transversals d'unions i de peces armades s'inspeccionaran les cinc primeres de cada tipus i aquestes complexes, es procedirà als assaigs d'una de cada cicle de cada tipus. 

AMBDUES CARES ACCESSIBLES. Es soldarà pe
cares almenys amb un cordó de presa d'arrel.

Minoració de la Resist. del Formigó	$\gamma_c = 1,50$
Minoració de la Resistència de l'Acer	$\gamma_s = 1,15$
Majoració de les accions permanents	$\gamma_g = 1,35$
Majoració de les accions variables y permanents de valor no constant	$\gamma_{g,q} = 1,50$

PRESCRIPCIONS PER A SOLDADURES

La longitud del cordó de soldadura indicada en els plànols, correspon a la longitud eficaç, sense incloure els cràters extrems d'ençobament i tall d'arc que en cap cas tindran una longitud major a a (éssent "a" el valor del coll de soldadura en mm).

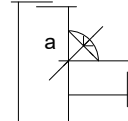

En les soldadures en angle es pendrà el coll a següent les indicacions dels plànols de detall.

En les soldadures a topall i en les estructures sotmeses a càrregues dinàmiques es preceptiu evitar els cràters extrems.

Es prohibeix tot refredament anormal o excessi-vament ràpid de les soldadures éssent preceptiu prendre les precaucions precises per evitar-ho.

ATENCIÓ

Consultar en plànols d'arquitectura i replantejar la posició i/o forma dels elements representats en aquest document. En aquest plànol només s'acoten les mides pròpies dels elements estructurals.

Consultar en els plecs de condicions la posada en obra de l'estructura metàl·lica, i del formigó armat, i l'execució dels forjats.

Per tal de garantir que els elements de tancament no entrin en càrrega, aquests, excepte indicació contrària, no s'atracaran a l'estructura.

Els dibuixos que apareixen en els detalls són esquemàtics i per tant no estan a escala.

Es deu fer cas a les cotes i mai amidar sobre plànol.

