



PLEC DE PRESCRIPCIONS TÈCNiques DEL CONTRACTE MIXTE DE SUBMINISTRAMENT (MITJANÇANT LLOGUER INCLÒS EL TRANSPORT) DE CONSTRUCCIONS MODULARS PREFABRICADES I MOBILIARI I SERVEIS DE MUNTATGE, MANTENIMENT I DESMUNTATGE D'AQUESTS ELEMENTS, PER UBICAR EL SERVEI D'ACOLLIDA NOCTURNA RESIDENCIAL D'URGÈNCIA DEL PLA IGLÚ A LA CIUTAT DE LLEIDA L'HIVERN 2023-2024, MITJANÇANT PROCEDIMENT OBERT DE TRAMITACIÓ SIMPLIFICADA ABREUJADA

LOT 1 – SUBMINISTRAMENT (MITJANÇANT LLOGUER) CONSTRUCCIONS MODULARS PREFABRICADES I ARMARIS TAQUILLERS.

1. OBJECTE DEL PLEC:

Aquest Plec té per objecte fixar les condicions que han de regir en l'adjudicació del Contracte mixt de serveis i subministrament (mitjançant lloguer) de transport, muntatge, manteniment i desmuntatge de construccions modulars prefabricades i mobiliari per ubicar el servei d'acollida nocturna residencial d'urgència del pla iglú a la ciutat de Lleida l'hivern 2023-2024, concretament del LOT 1 Subministrament (mitjançant lloguer) de construccions modulars prefabricades i armaris taquillers.

2. DESCRIPCIÓ GENERAL DELS TREBALLS A CONTRACTAR:

La ubicació del subministrament és al Pavelló 3 de la Fira de Lleida, senyalitzat en la ortofotografia següent.





Es preveu la necessitat de subministrament de les següents construccions modulares prefabricades i mobiliari.

DESCRIPCIÓ	UNITATS
Lloguer de construcció modular prefabricada de 12m ² , diàfana, per a ús d'oficina amb bomba de calor.	2
Lloguer de construcció modular prefabricada de 12m ² , diàfana, per a ús de magatzem.	2
Lloguer de construcció modular prefabricada de 12m ² , amb 6 unitats de wc i 2 rentamans, amb bomba de calor.	1
Lloguer de construcció modular prefabricada de 12m ² , amb 2 unitats de wc i 4 dutxes, amb bomba de calor.	1
Lloguer de construcció modular prefabricada de 12m ² , amb 6 dutxes, amb bomba de calor.	1
Lloguer de construcció modular prefabricada de 8m ² , amb 2wc i 2 dutxes, amb bomba de calor.	1
Lloguer de mòduls d'armaris taquillers de sis compartiments.	10
Assegurança de responsabilitat civil 5% (No inclou robatori, incendi o vandalisme)	1
Transport d'entrega o retirada de les construccions modulares prefabricades i dels mòduls de taquilles, inclòs descàrrega i col·locació.	18

Les construccions modulares prefabricades es subministraran i col·locaran seguint els plànols de l'Annex 1 i hauran de complir els següents requisits:

- Les mides exteriors dels contenidors, han de ser de 6,20 m x 2,40 m aproximadament.
- Els pilars estructurals i els perfils horitzontals, han d'estar pintats i en bones condicions de manteniment, i no han de presentar parts oxidades.






- Els tancaments han de ser de panell tipus Sandwich de gruix mínim 40 mm, amb espuma de poliuretà injectat de 40 kg/m²
- Paviment continu de PVC homogeni, d'1,5 mm mínim de gruix.
- Fals sostre de xapa metàl·lica galvanitzada de gruix 0,4 mm.
- Finestres corredisses de 2 fulles amb vidre de càmera.
- Portes exteriors de panell Sandwich, amb pany i clau.
- Instal·lació elèctrica amb cablejat lliure d'halògens de 0,6/1KV i recobert de PVC.
- Mecanismes de interruptors senzills o commutats 10-16A /230V.
- Bases d'endolls 16A /230V.
- Enllumenat general amb lluminàries encastades o fixades al fals sostre de 2 x 36W amb difusor prismàtic.
- Lampisteria i sanejament amb canonades i accessoris de polietilè.
- Excepte els magatzems, tots els mòduls han de tenir sistema de climatització.


S'enumera a continuació les diferents tipologies d'ús dels mòduls, així com es mostra al croquis les dimensions i distribucions necessàries:

- MÒDUL OFICINES / MAGATZEM:

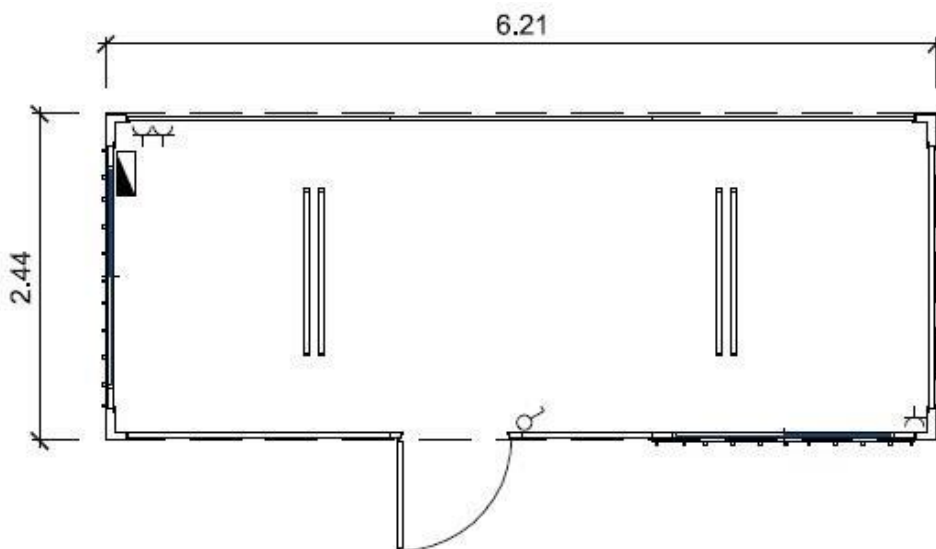




- MÒDUL DUTXES:

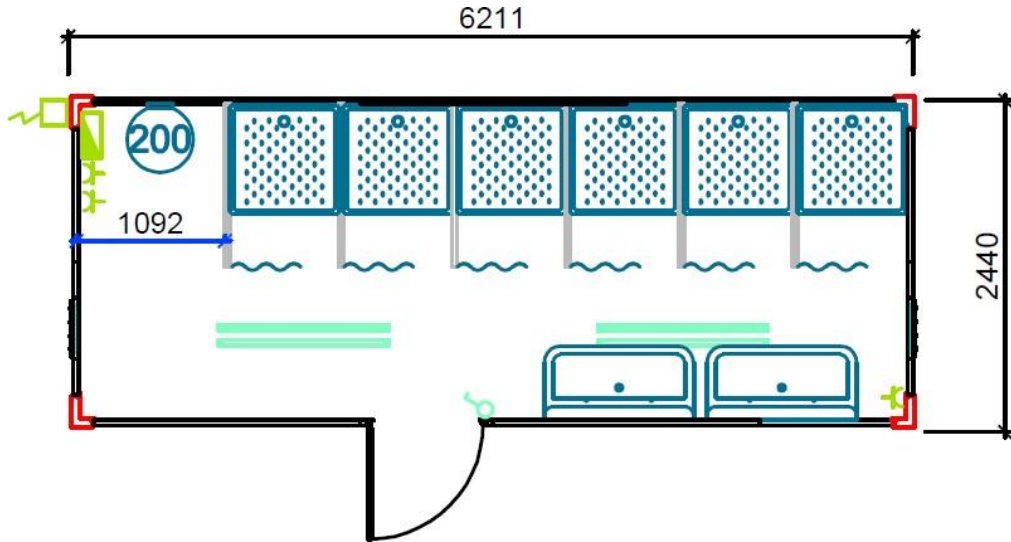

- MÒDUL SERVEIS SANITARIS:

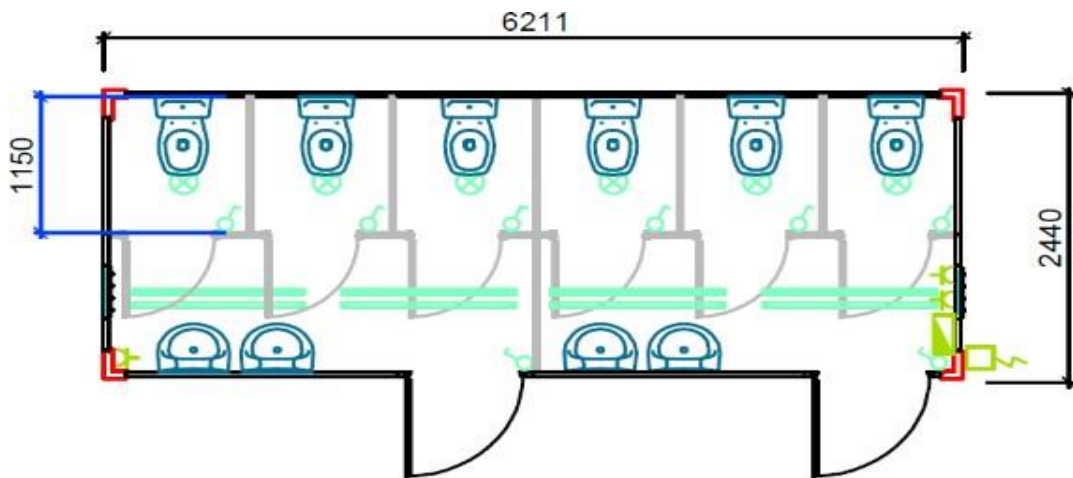


Arquitecta al Servei de l'Ajuntament de Lleida



ANNEX 1



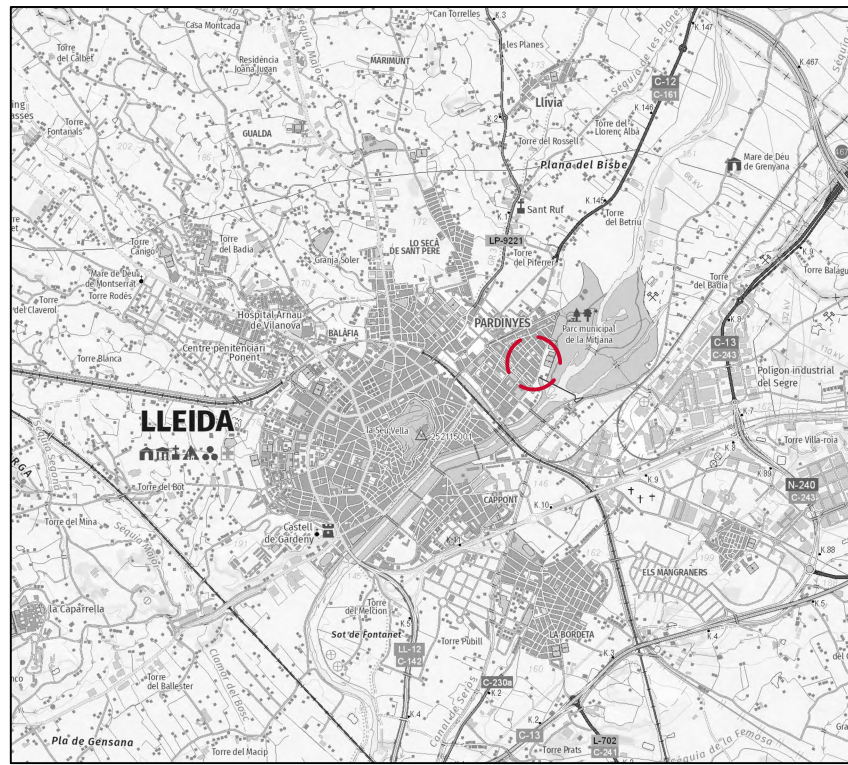

LOCALITZACIÓ

escala 1:75.000


Índex de plànols

- 1 Situació general i índex de plànols
- 2 Planta general



SITUACIÓ

escala 1:20.000

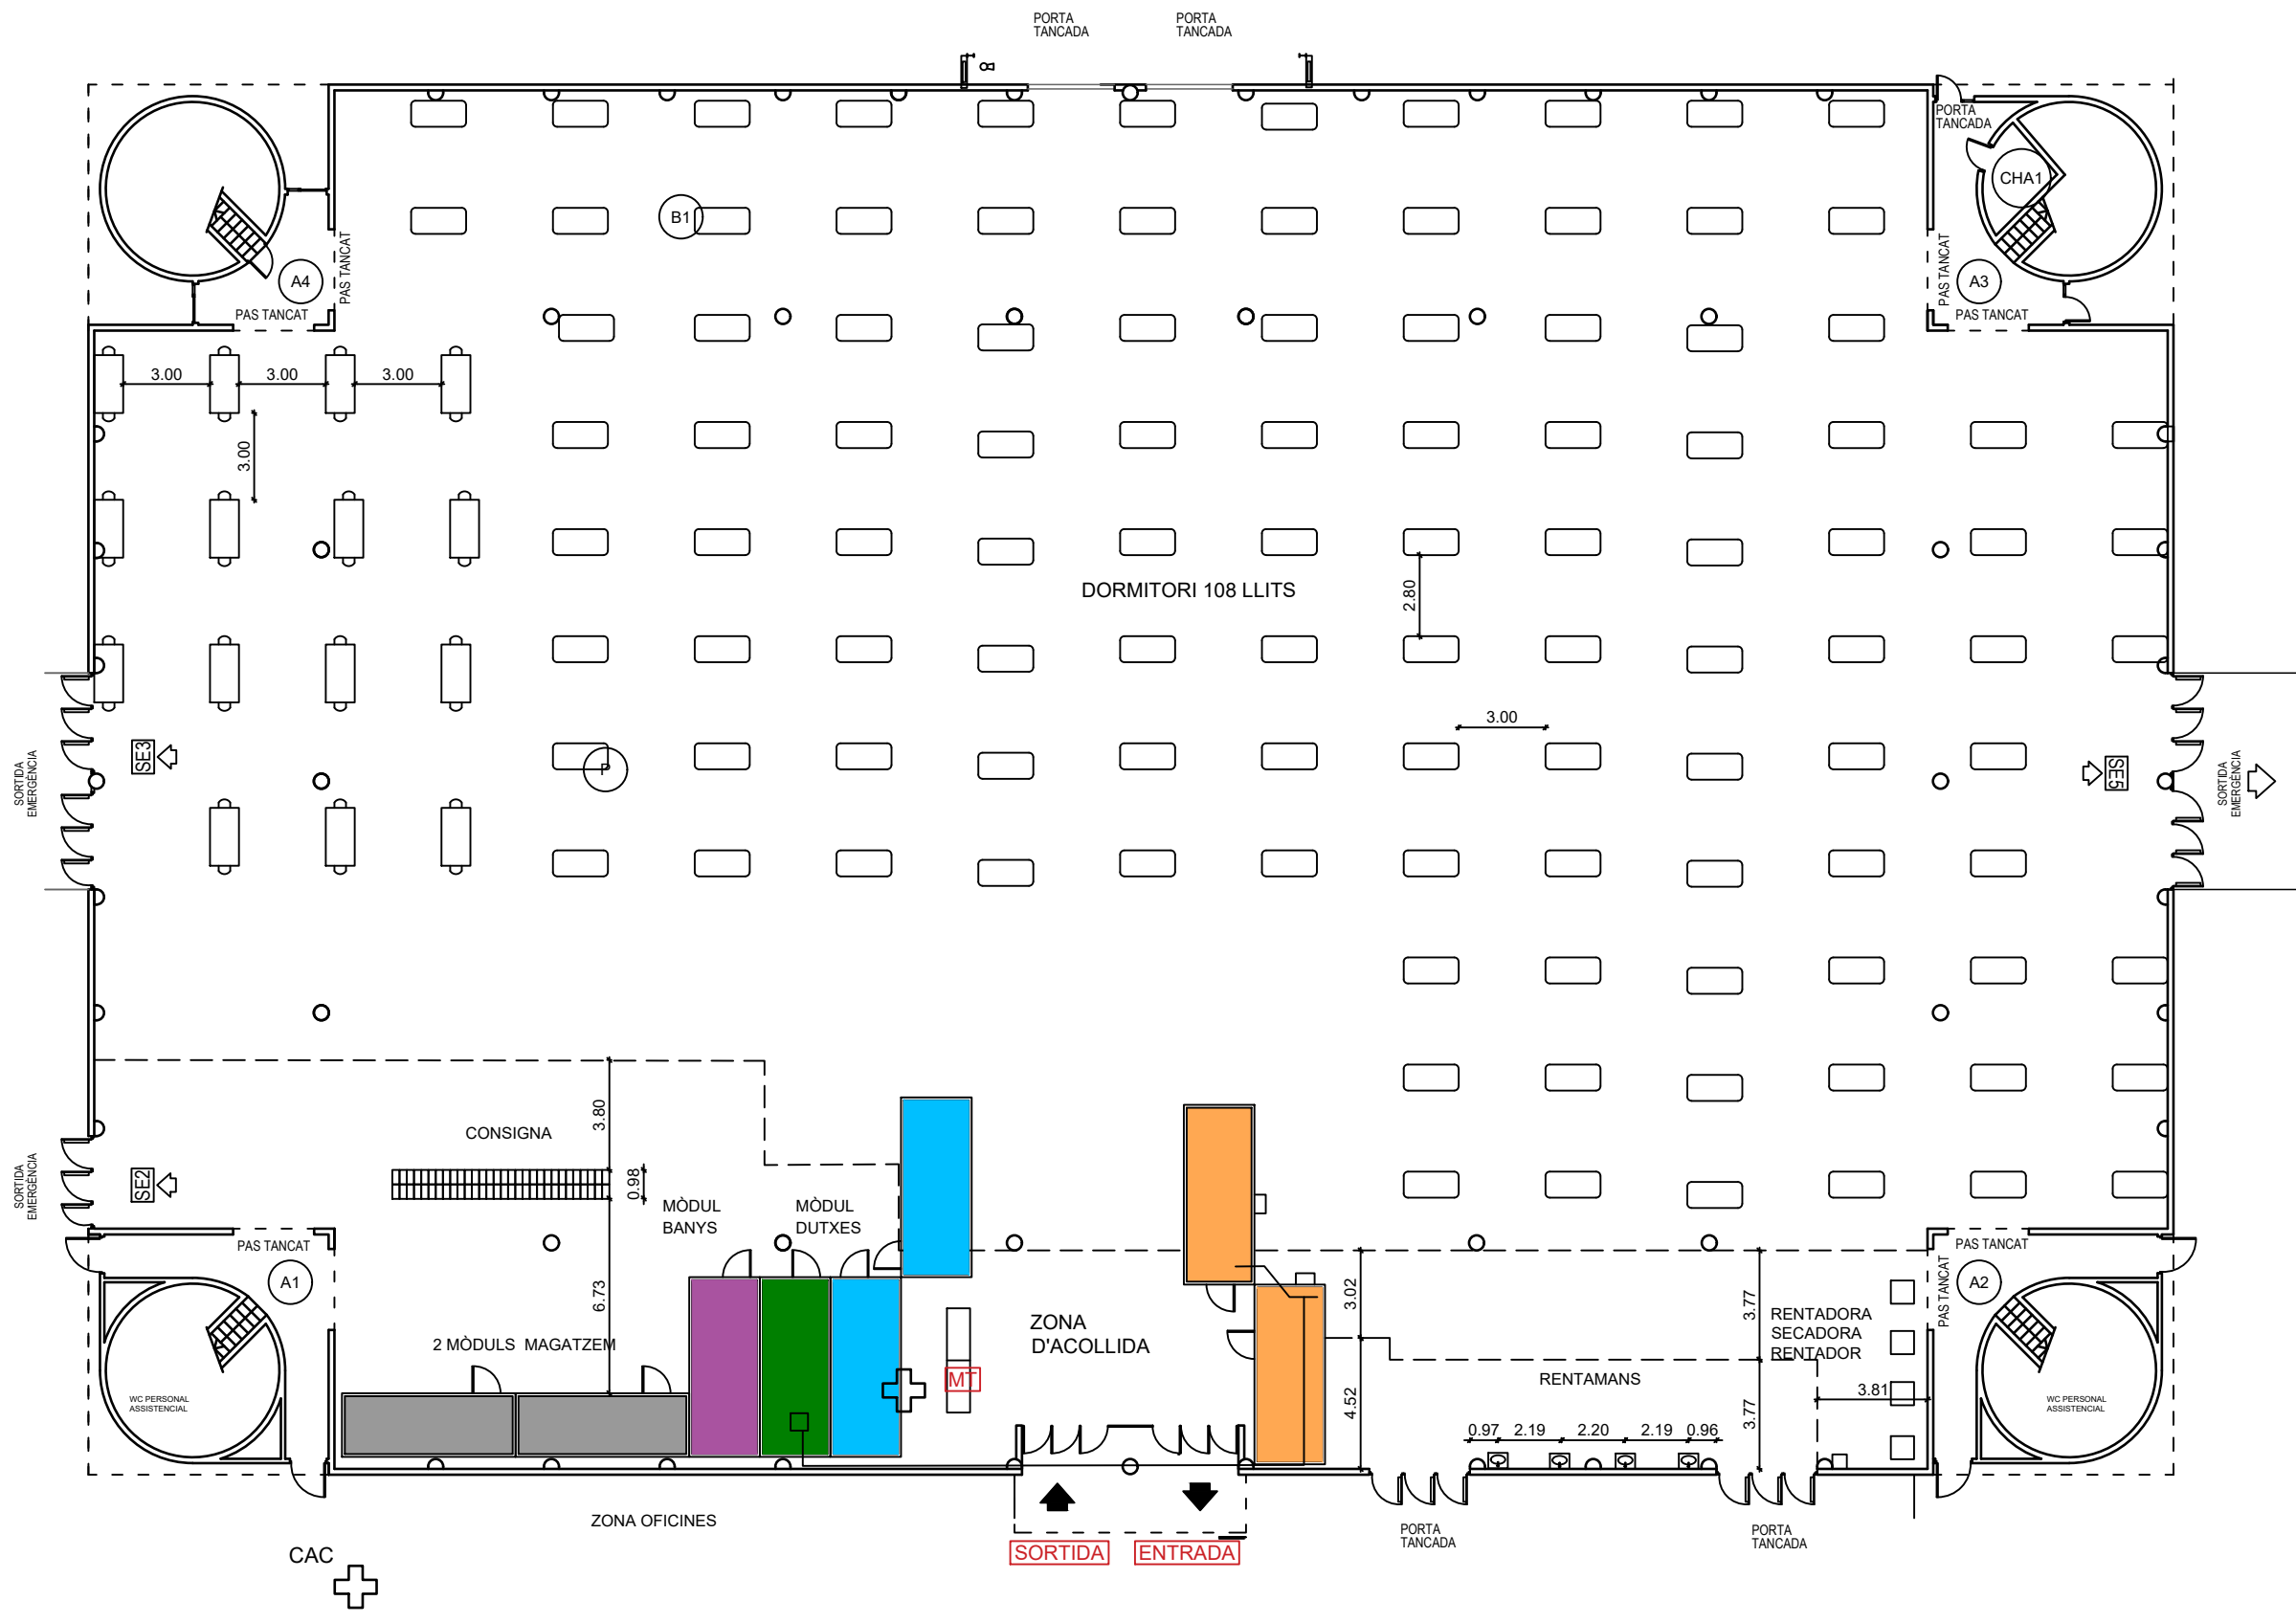

- LLEGGENDA PREVENCIÓ D'INCÈNDIS**
- ENLLUMENAT D'EMERGÈNCIA
 - DETECTOR ÒPTIC DE FUMS
 - BARRERA DETECTOR LÍNEAL DE FUMS
 - POLSADORS D'ALARMA
 - SIRENA D'ALARMA
 - EXTINTOR DE POLS POLIVALENT ABC DE 6Kg
 - EXTINTOR DOBLE BOMBONA DE POLS PLIVALENT ABC 6Kg
 - EXTINTOR DE POLS POLIVALENT ABC DE 9Kg
 - EXTINTOR DE CO2 DE 5Kg
 - BOCA INCENDI EQUIPADA

- LLEGGENDA MÒDULS**
- MÒDUL OFICINA
 - MÒDUL MAGATZEM
 - MÒDUL VESTIDOR
 - MÒDUL DUTXES
 - MÒDUL SERVEIS SANITARIS HOMES
 - MÒDUL SERVEIS SANITARIS DONES