


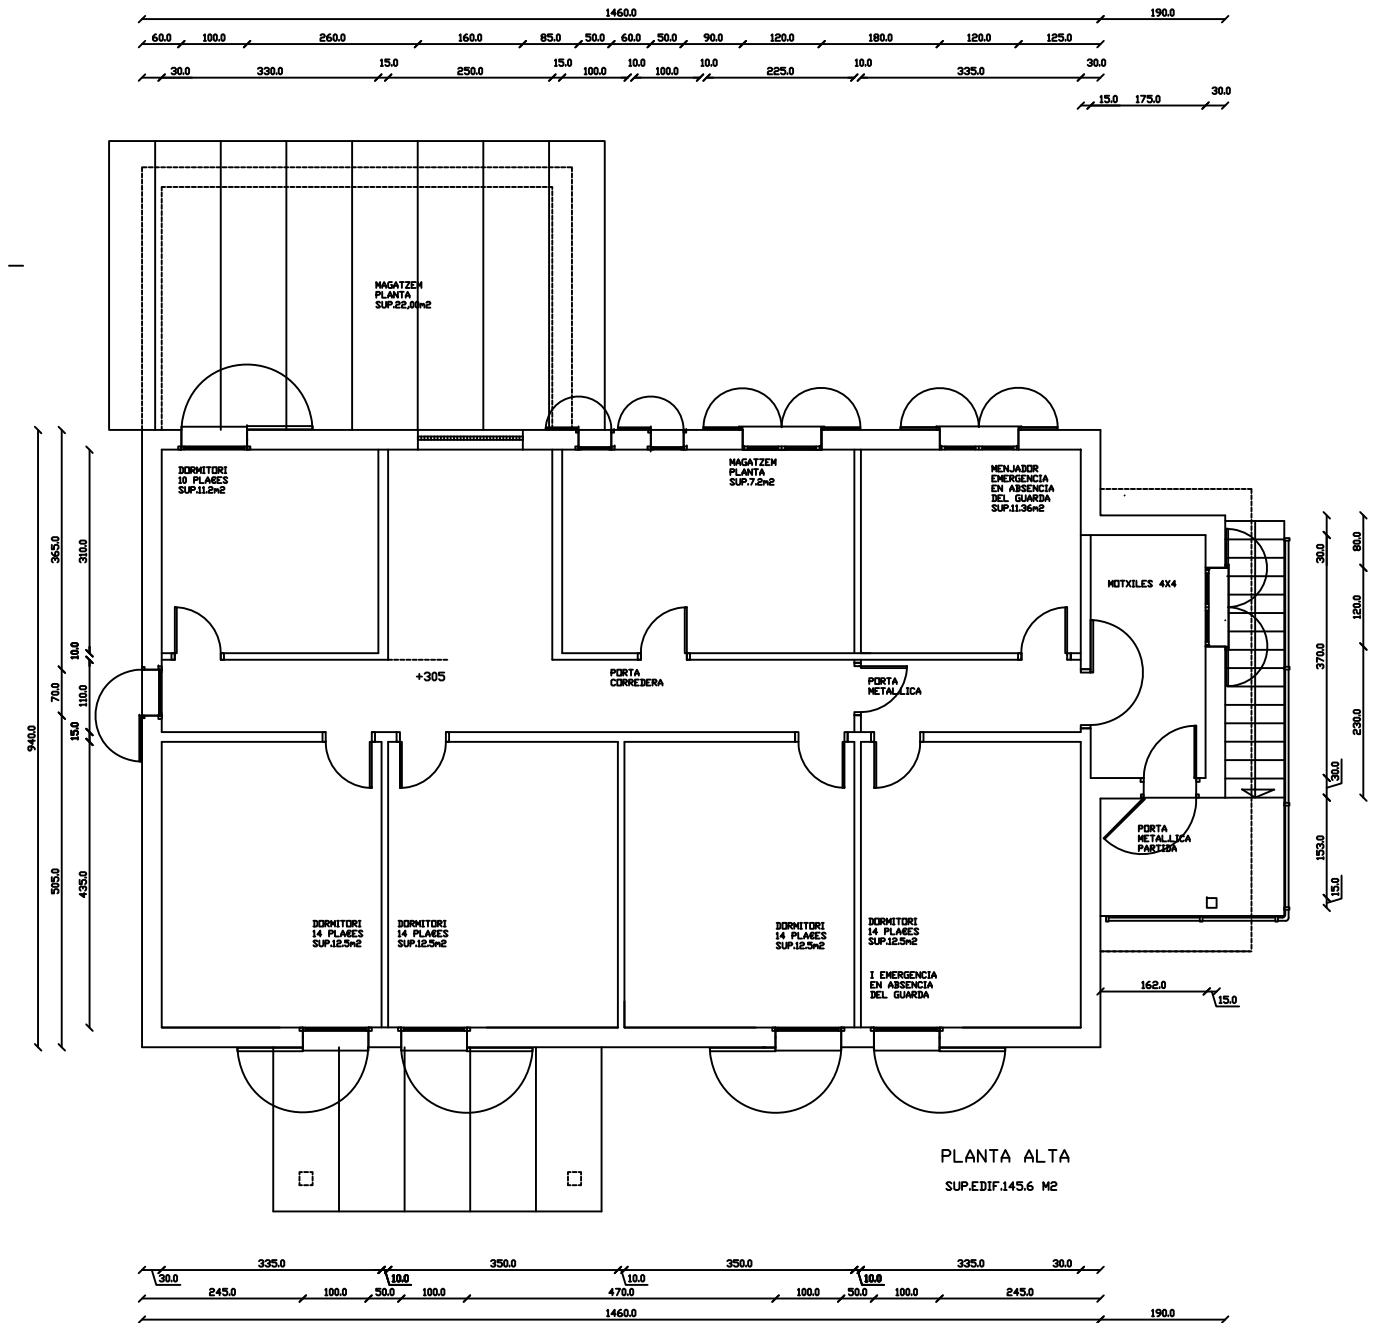

DIRECCIÓ D'BRES

REFUGI
ALTA MUNTANYA


PROMOTOR	FEEC
EMPLACEMENT	LLAC COLIMERS
MUNICIPI	NAUTARAN

PLANDI
07/2000


ESCALA 1:50

PROMOTOR	FEEC
----------	------

ARQUITECTE NARCIS FERRER CANDIAS

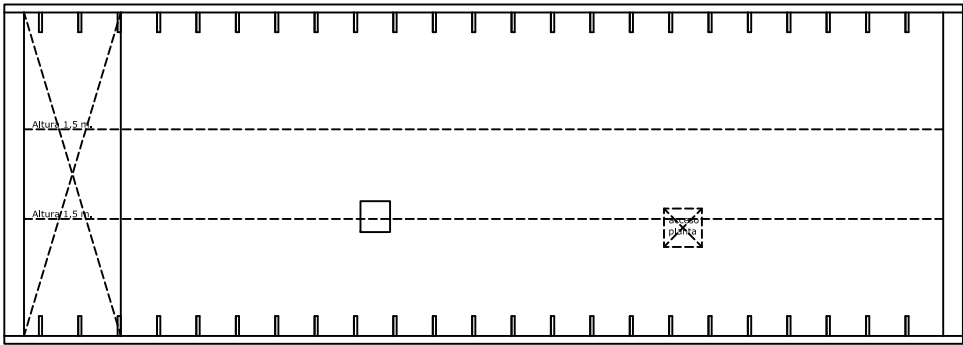

PLANTA FUMARLET
19.60 M2

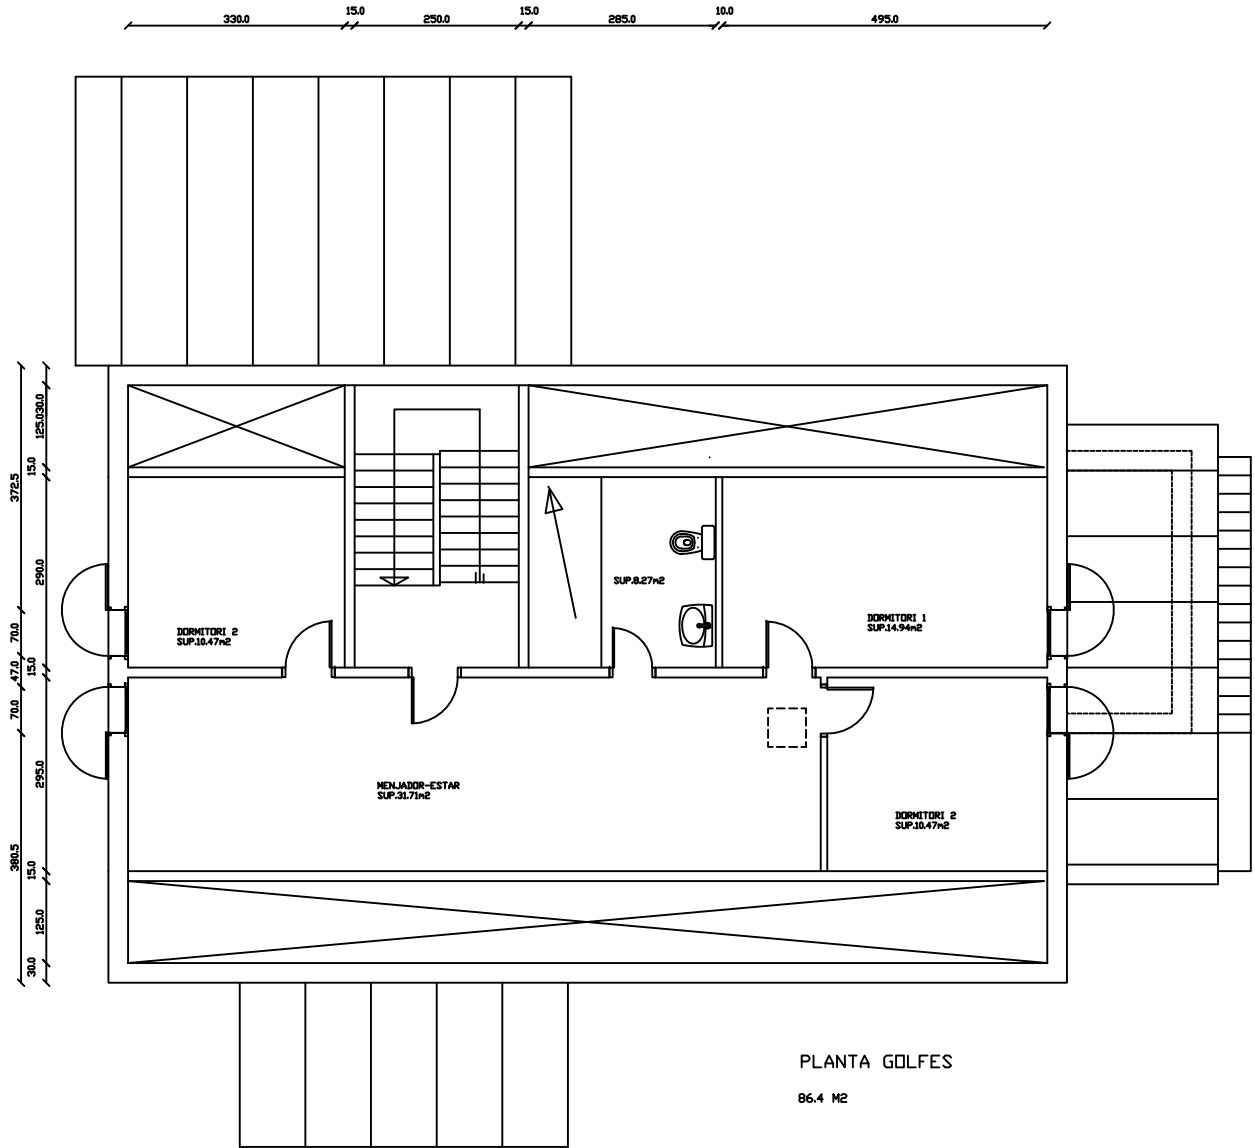

PLANTA GOLFES
86.4 M2



MARCIS FERRER CANOVAS
VERINTALLAT 48 BRES BARCELONA
T.932180293 F.93 2920064

DIRECCIÓ D'BRES
REFUGI
ALTA MUNTANYA






PROMOTOR FECC
EMPLAÇAMENT LLAC COLLMERS
MUNICIPI NAUT ARAN

PLANDU 07/2000
PL. FUNERAL I FUNERALET

ESCALA 1/50

PROMOTOR FECC

ARQUITECTE MARCIS FERRER CANOVAS

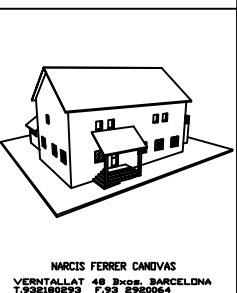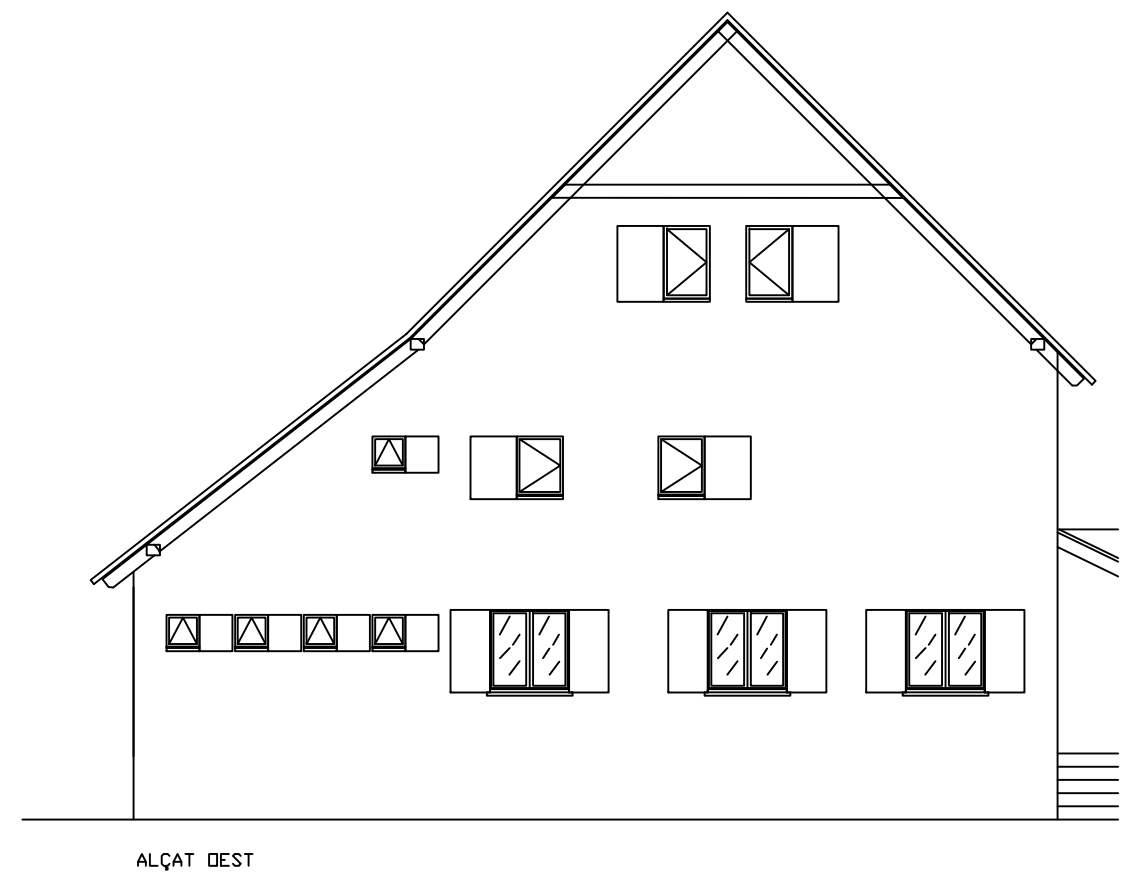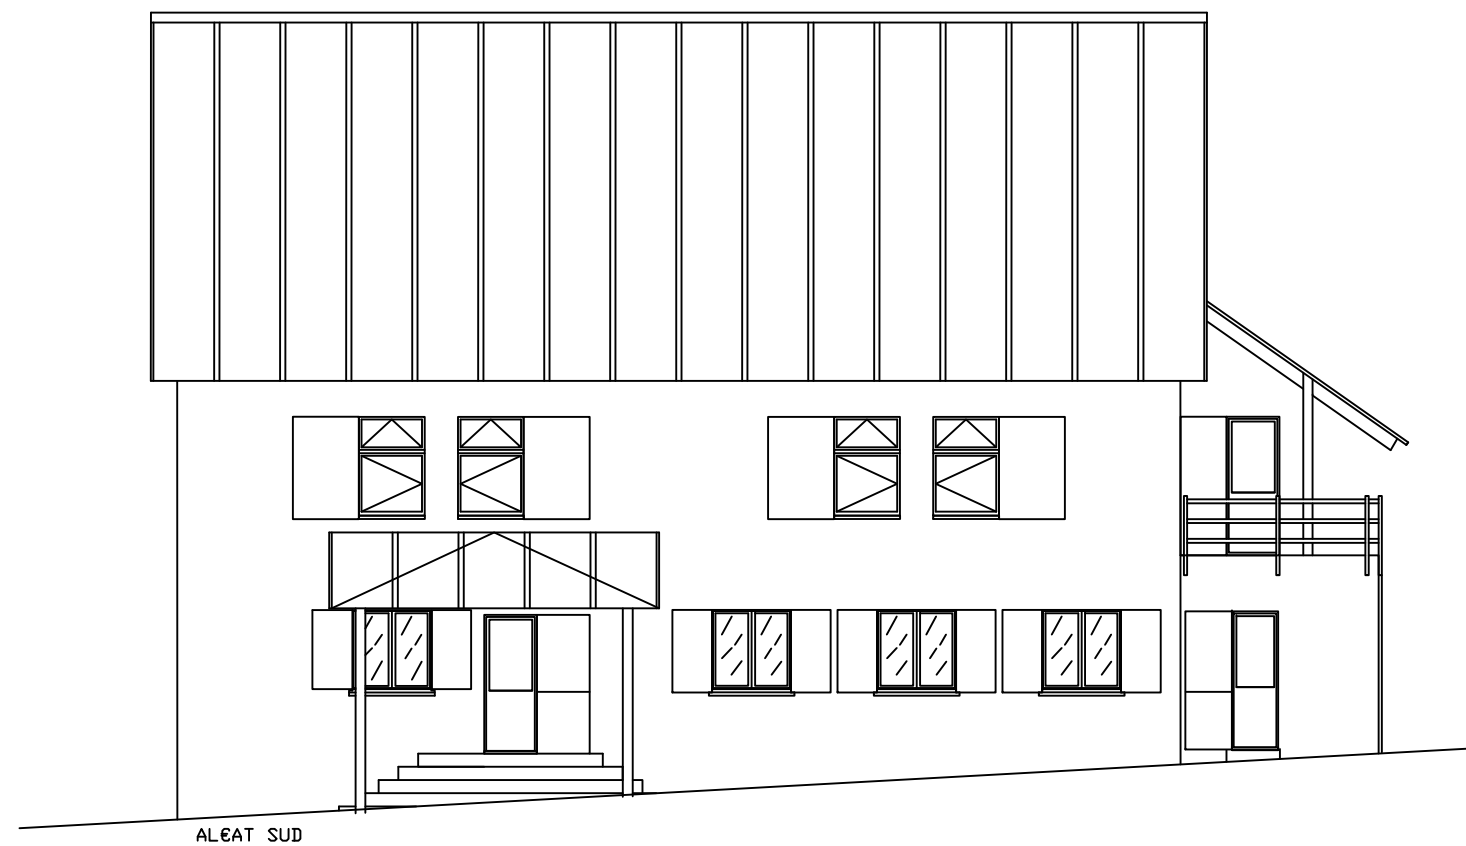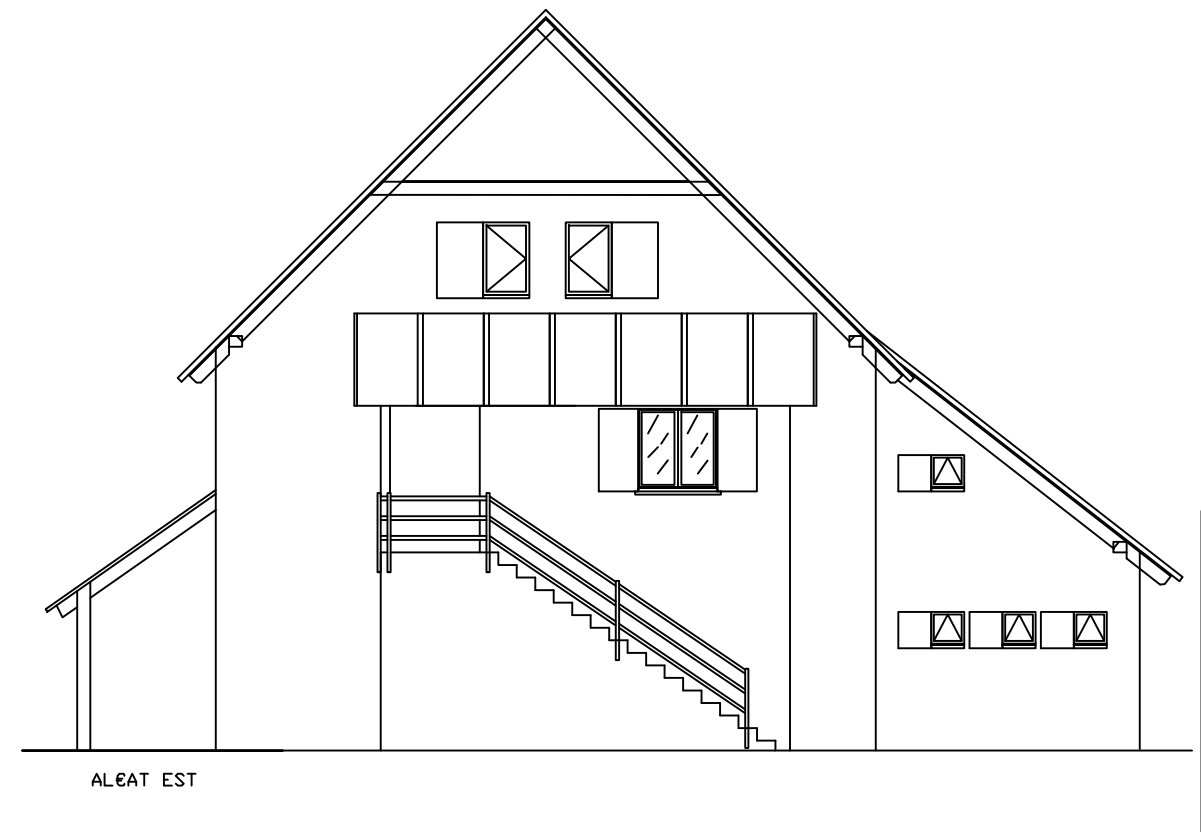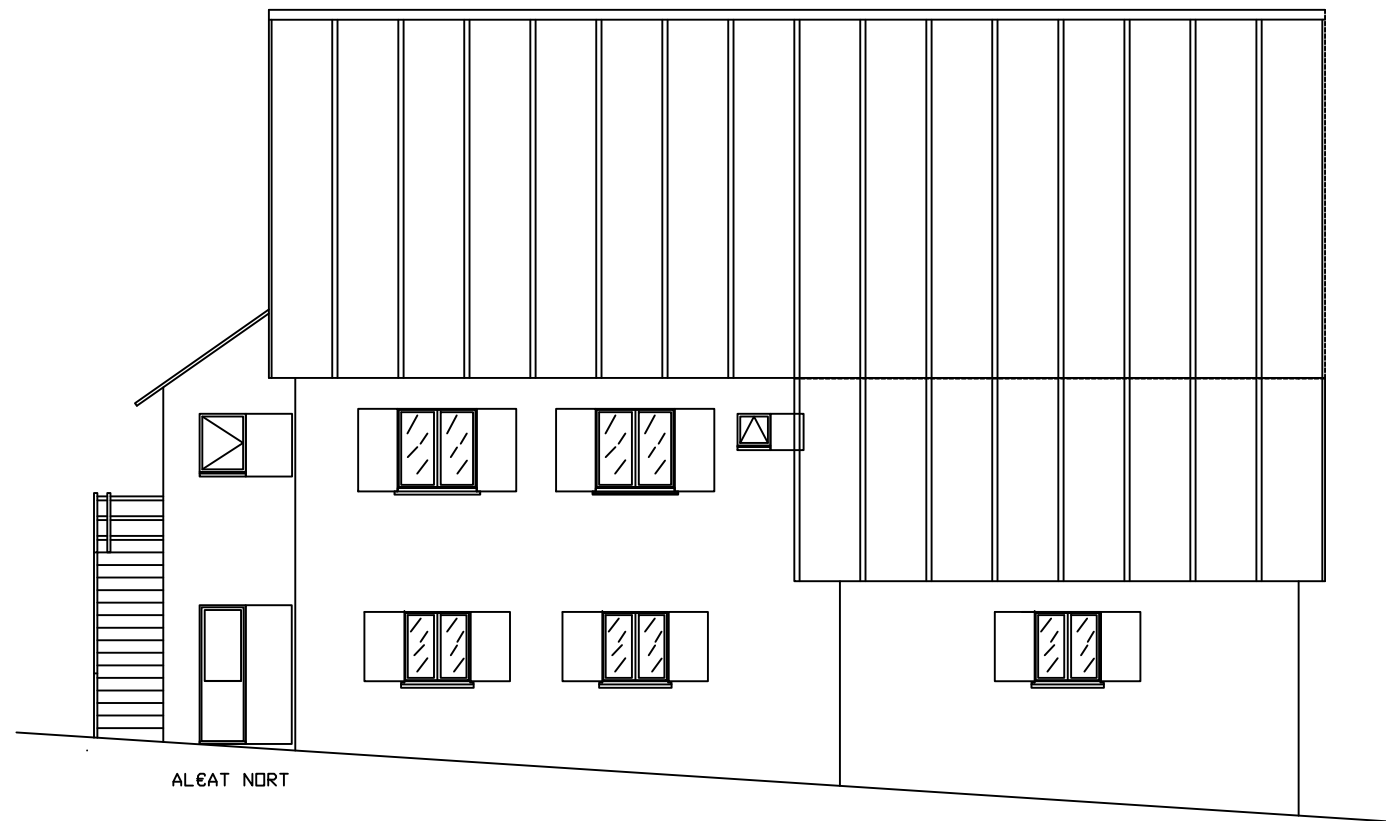



DIRECCIÓ D'BRES
REFUGI
ALTA MUNTANYA


PROMOTOR FECC
EMPLAÇAMENT LLAC COLIMERS
MUNICIPI NAUT ARAN

PLANEL·L 07/2000
ALÇATS
ESCALA 1:50

PROMOTOR FECC

ARQUITECTE NARCIS FERRER CANOVAS

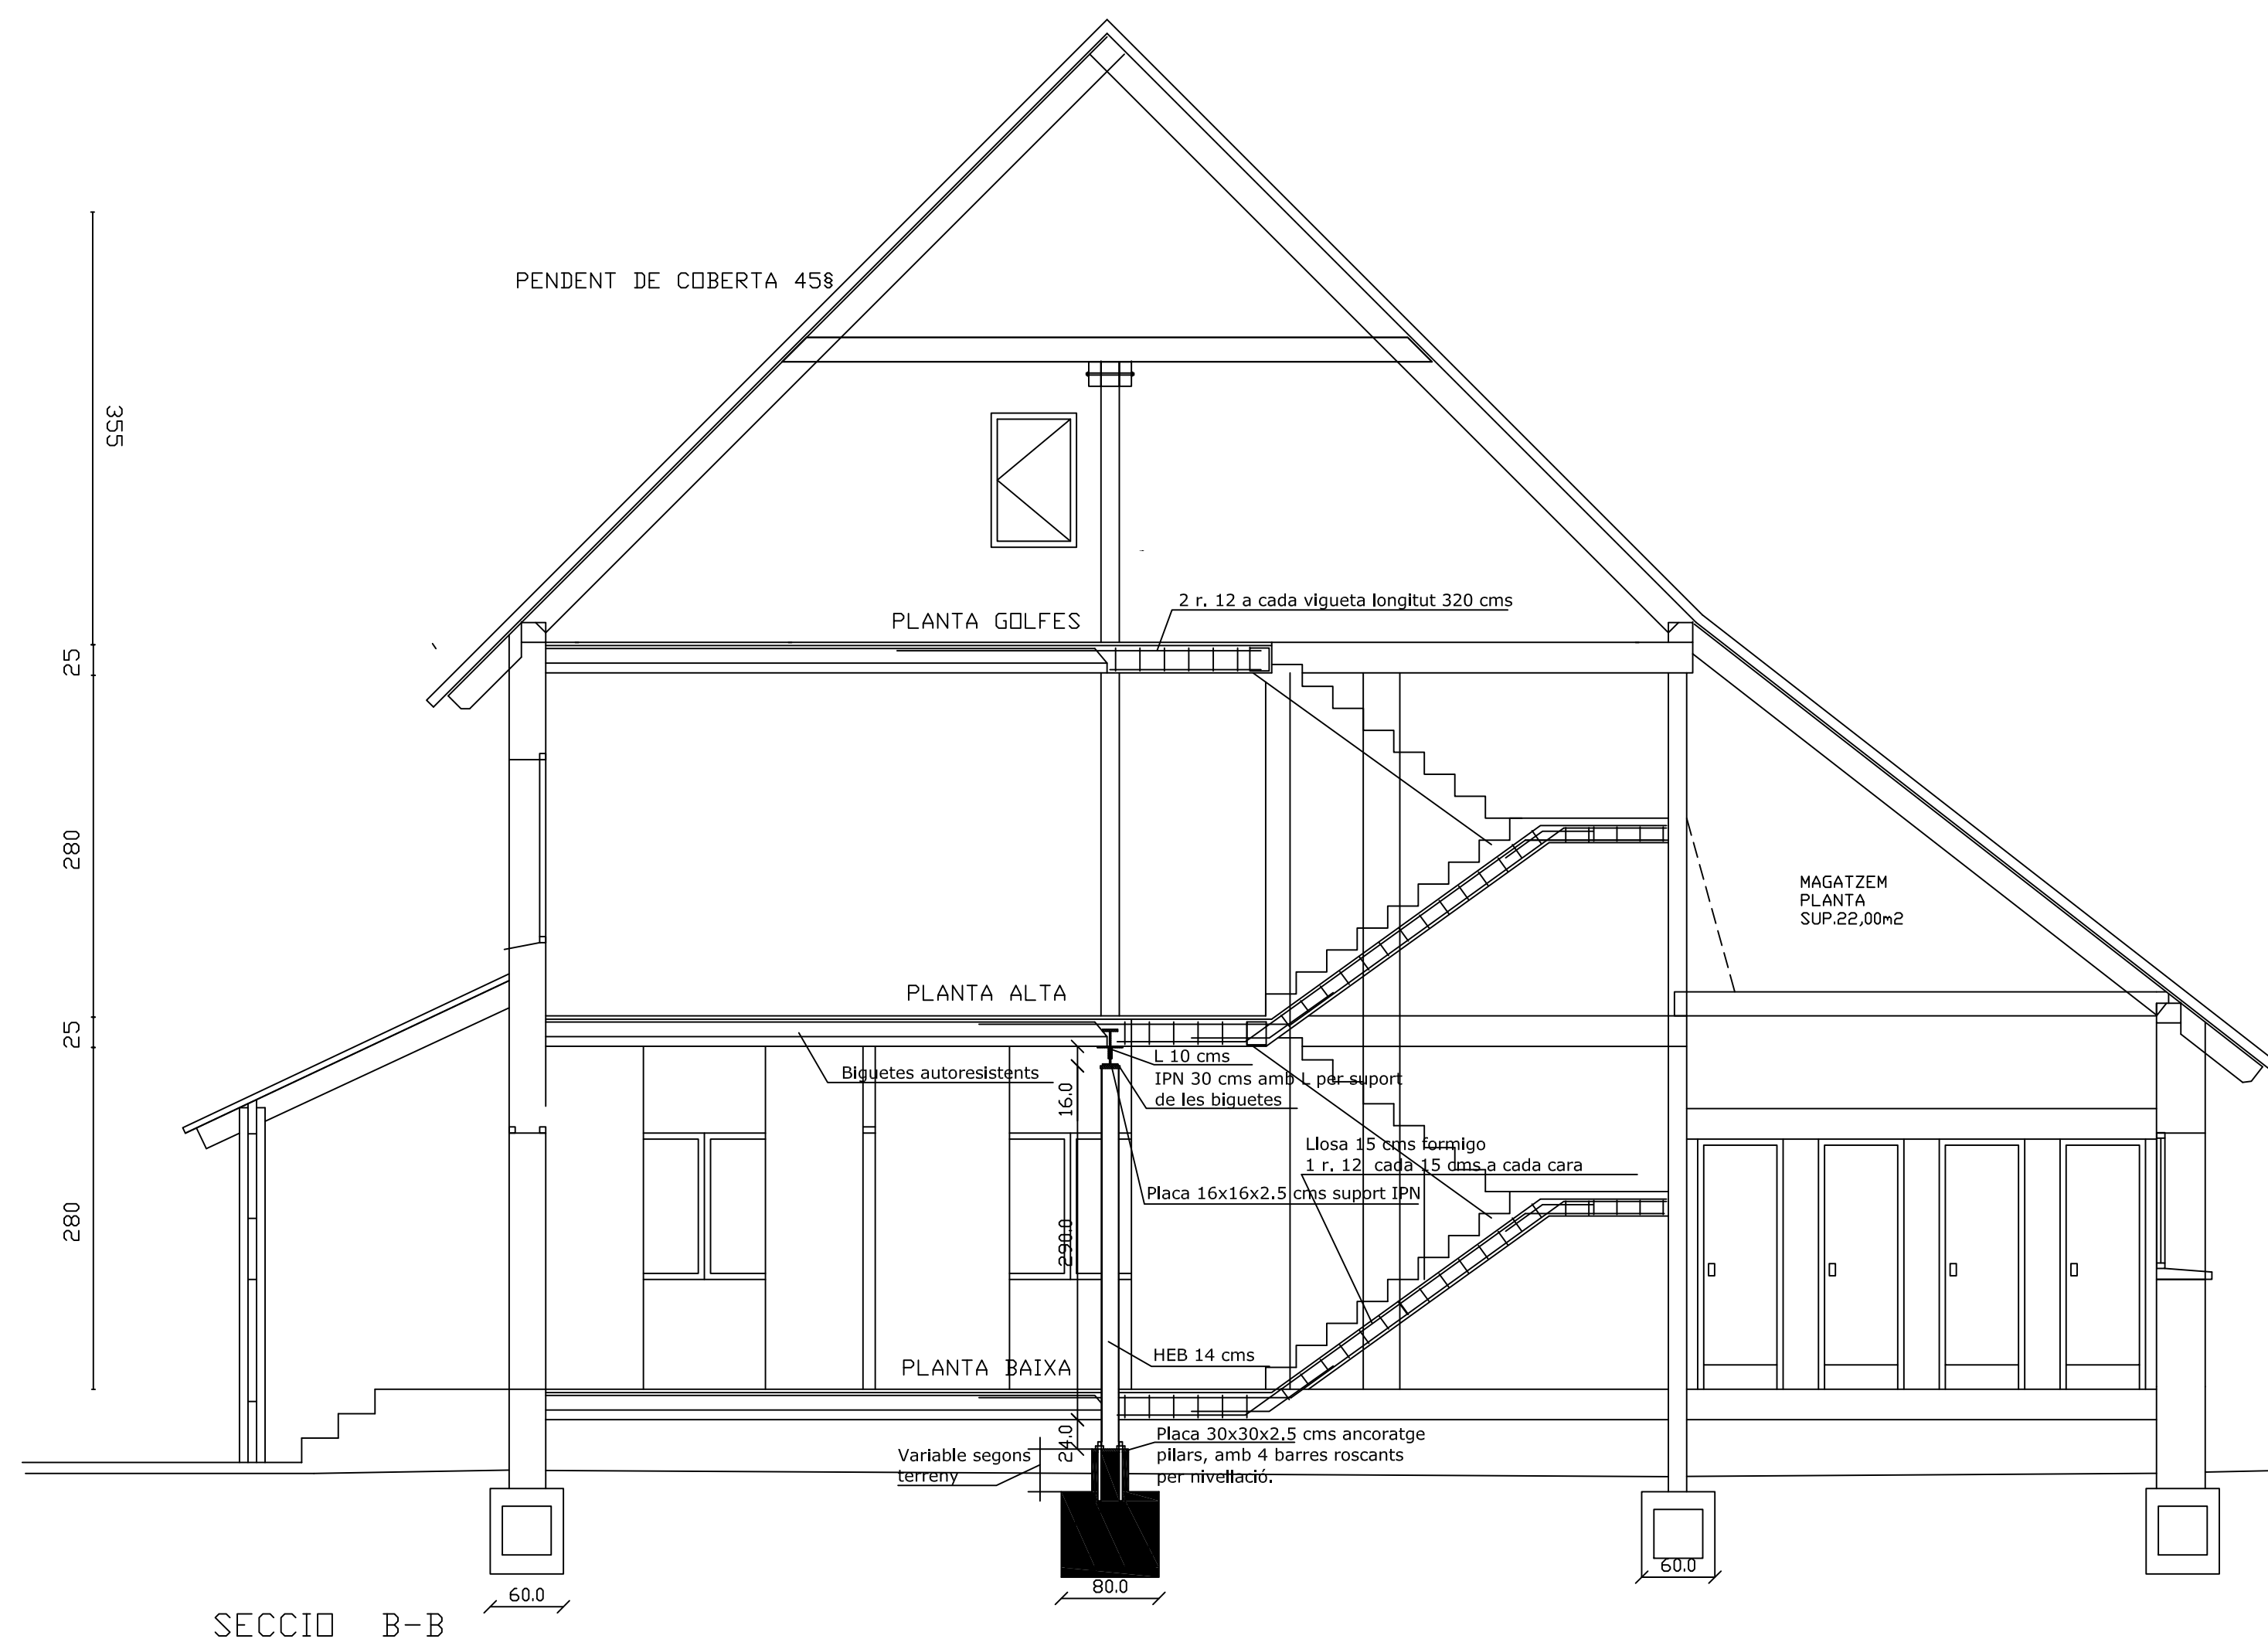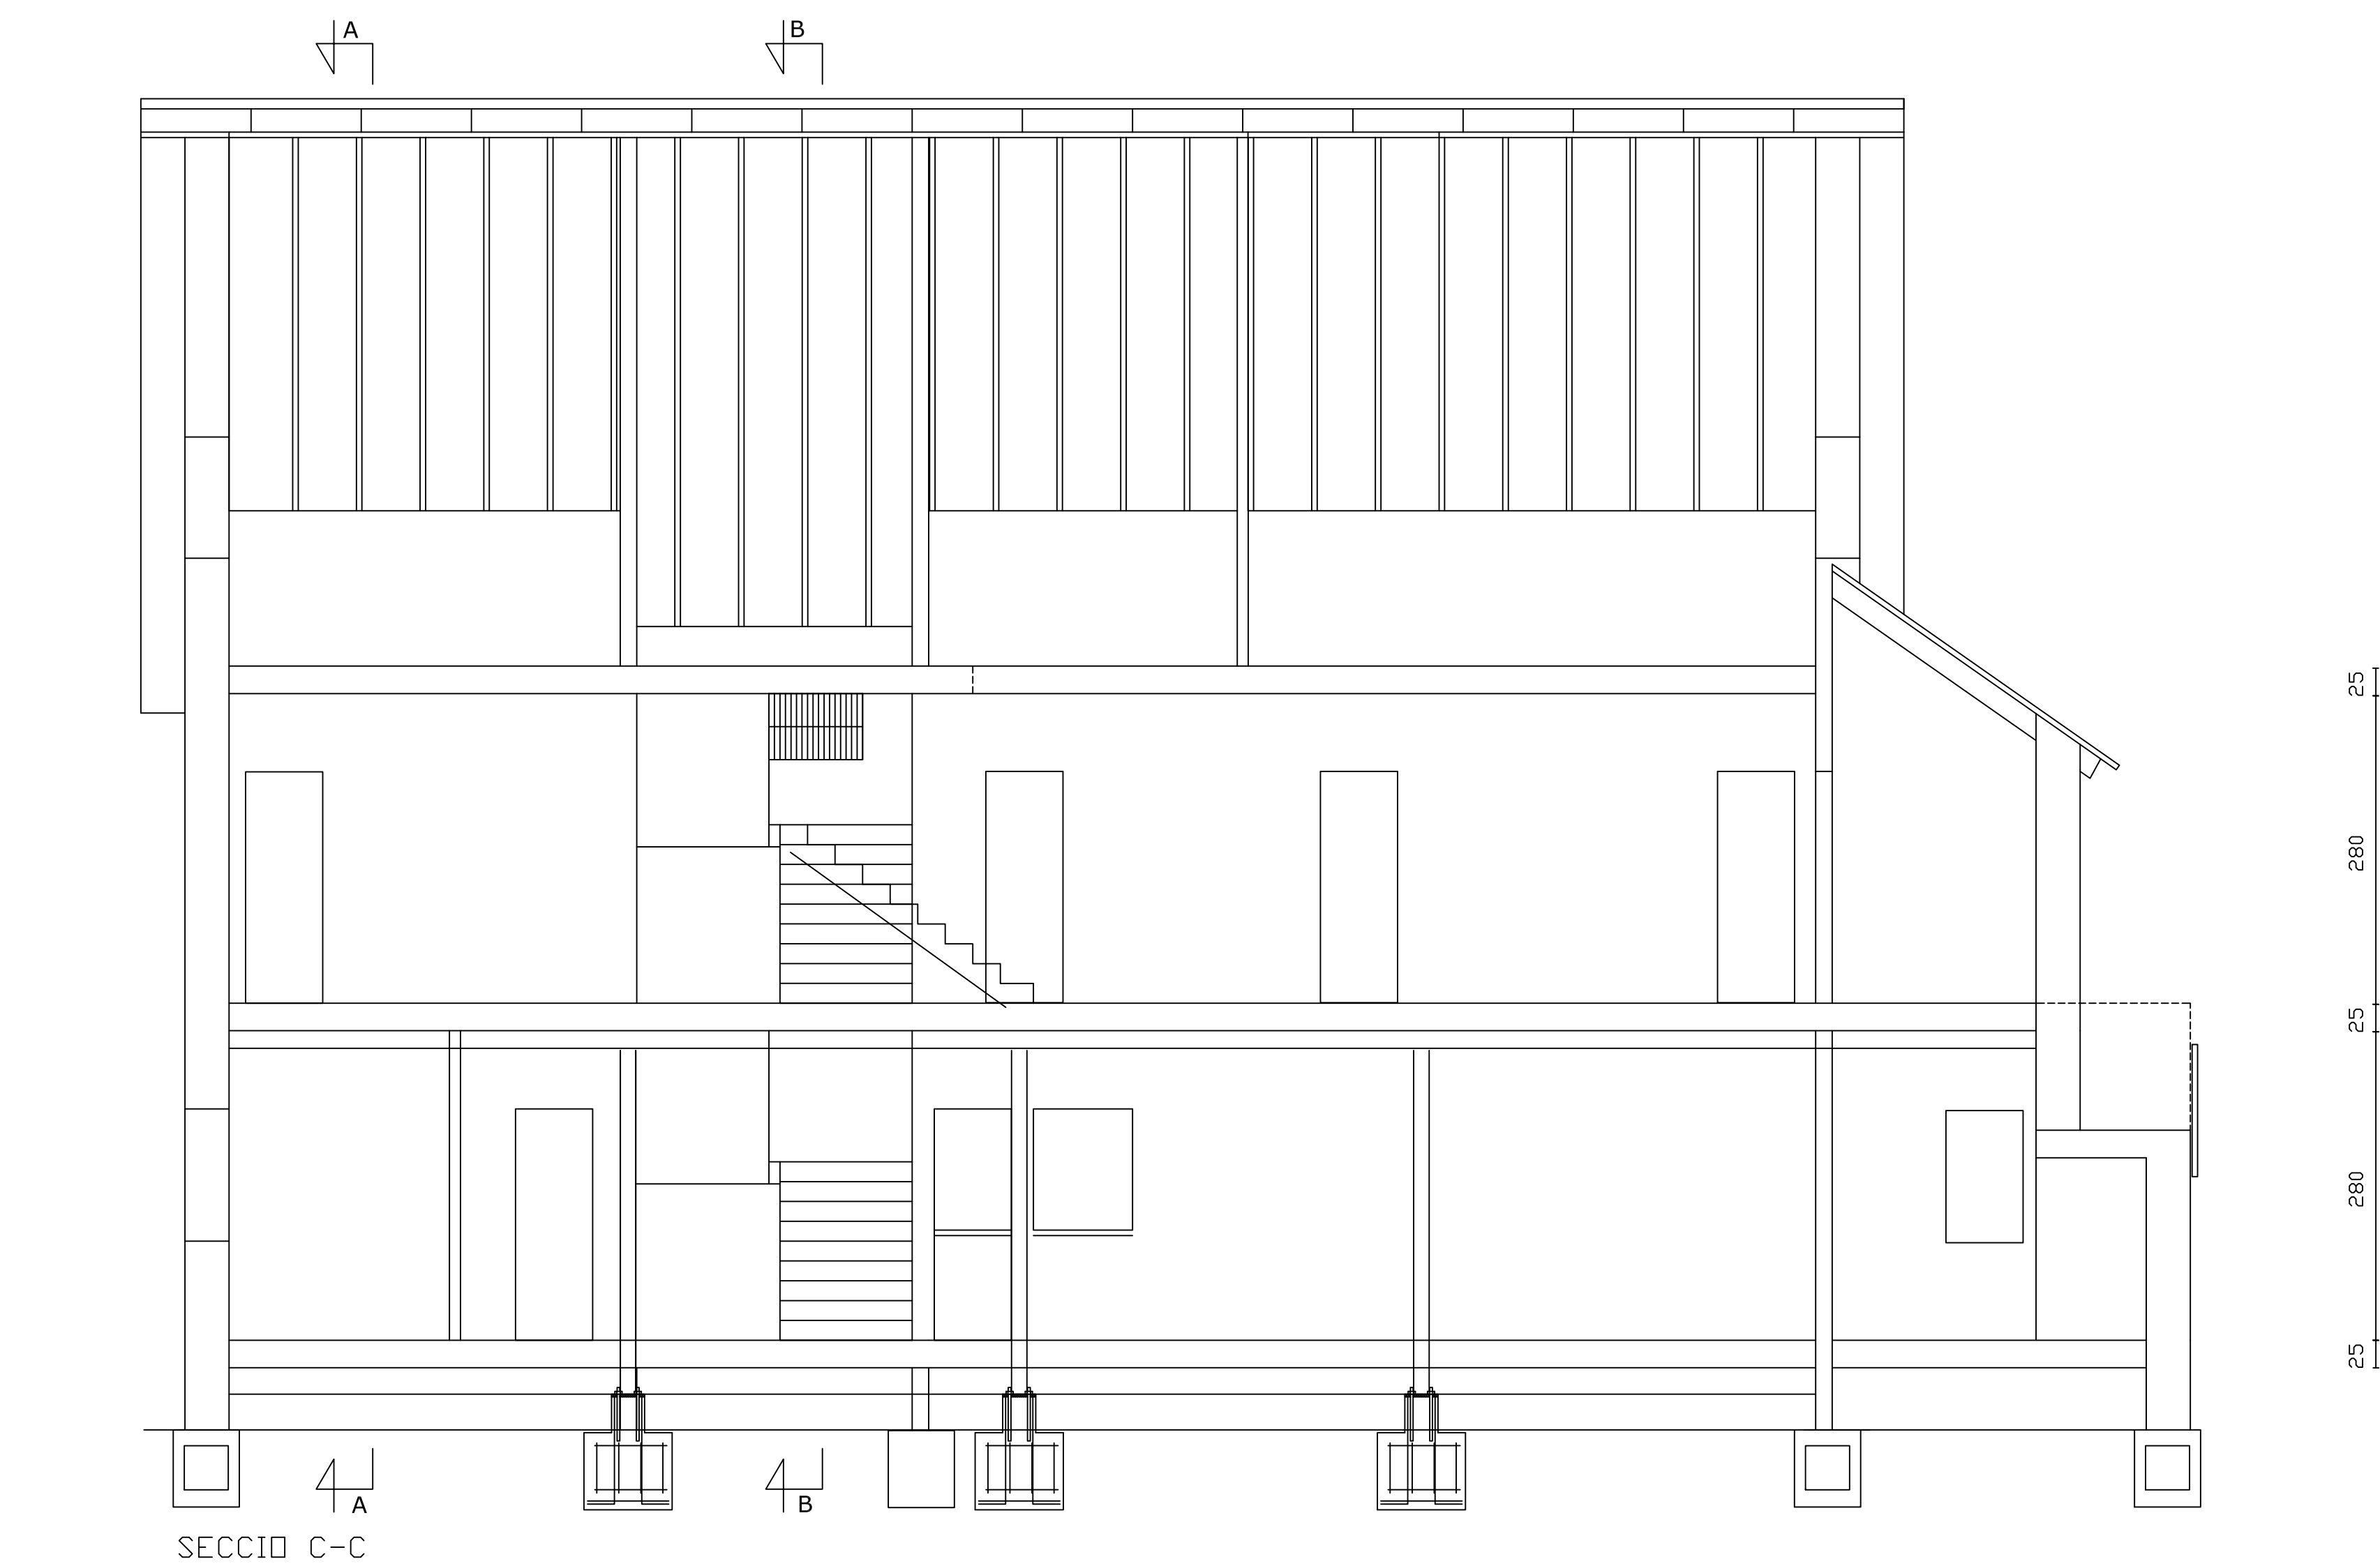

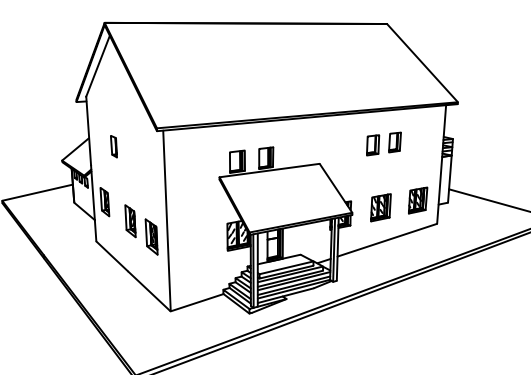

NARCIS FERRER CANDIAS
VERTALLAT 48 8x08 BARCELONA
T. 932180393 F. 93 2625064

DIRECCIÓ D'BRES

REFUGI
ALTA MUNTANYA

PROMOTOR FEEC

EMPLAÇAMENT LLAC COLOMERS

MUNICIPI NAUT ARAN

PLANOL:
07/2000

SECCIONS

ESCALA 1:50

PROMOTOR FEEC

ARQUITECTE NARCIS FERRER CANDIAS