


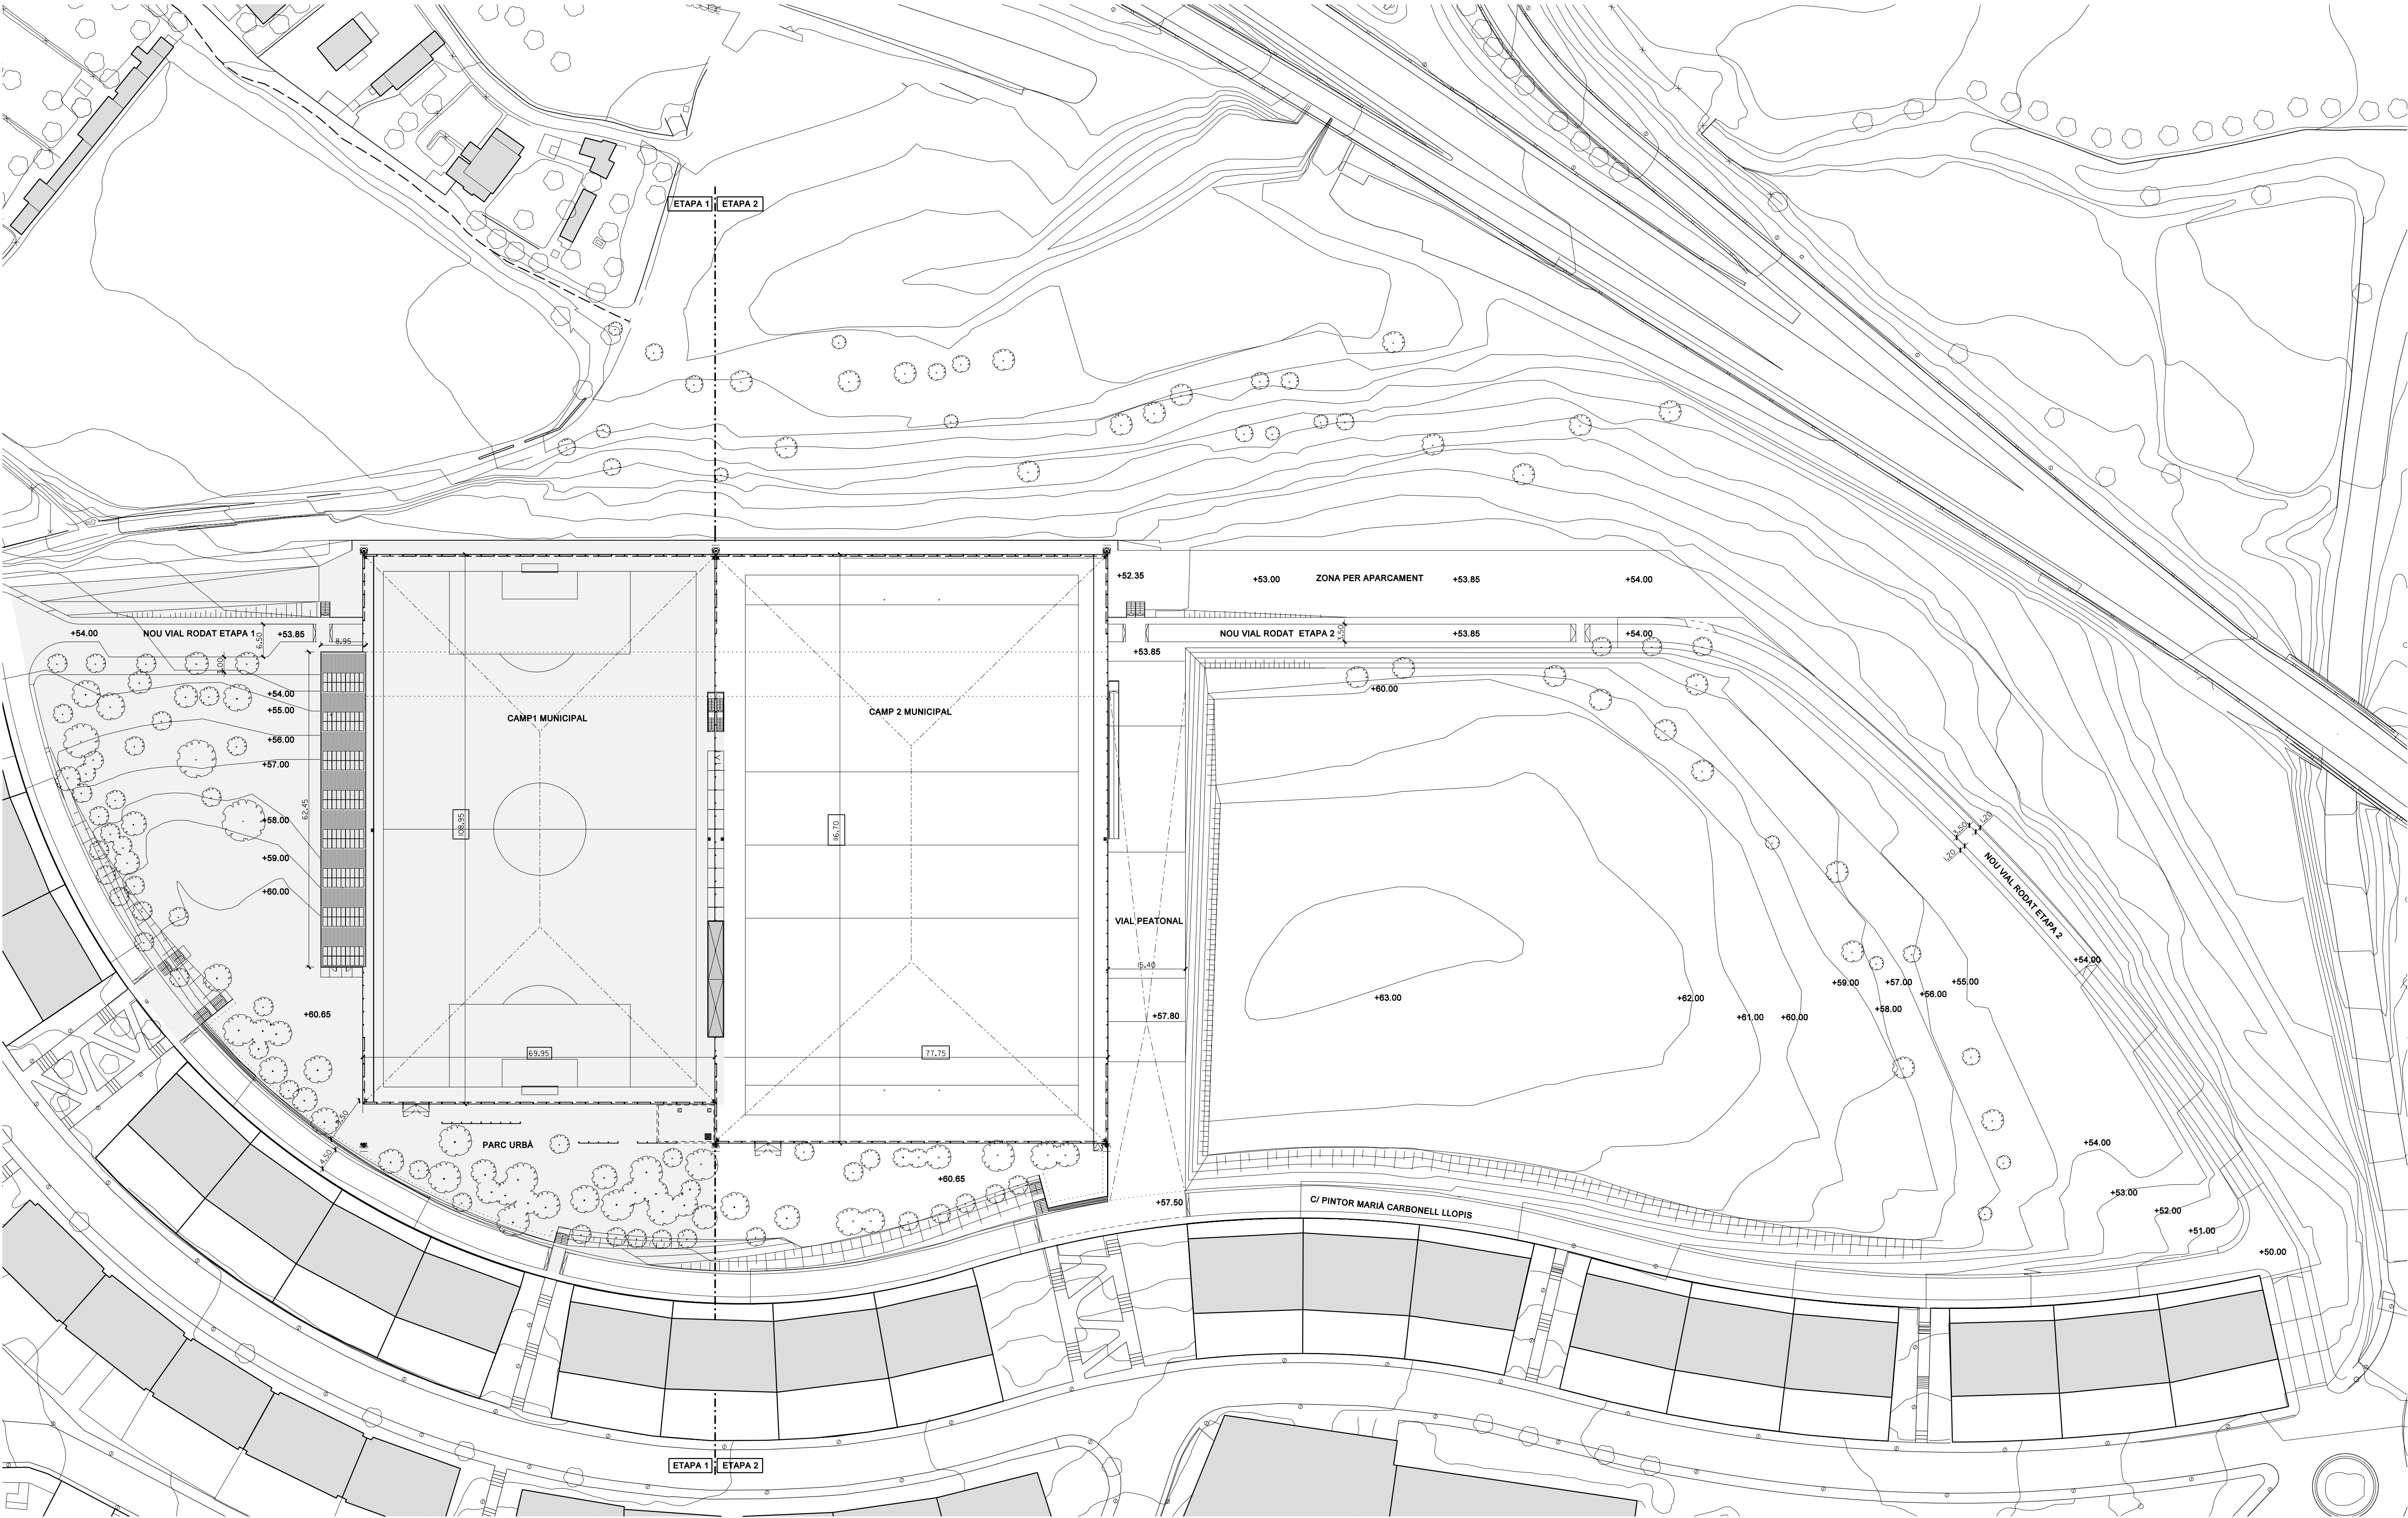

SUPERFÍCIE ÀMBIT ACTUACIÓ FASE 1	28.375 m²	CAMP MUNICIPAL	CAMP 1	2.237,75m²
SUPERFÍCIE EDIFICACIÓ	3.578,50m²	SUPERFÍCIE CAMP FÚTBOL		7582,00m²
SUPERFÍCIE CAMPS	16.613,00m²	ETAPA 1		
SUPERFÍCIE APARCAMENT	2.965,45m²	CAMP MUNICIPAL	CAMP 2	1.340,75m²
SUPERFÍCIE PARC	7.140,60m²	SUPERFÍCIE EDIFICI		9031,00m²
SUPERFÍCIE CARRER ETAPA 1	2.057,00m²	SUPERFÍCIE CAMP 2		
SUPERFÍCIE CARRER ETAPA 2	1.733,80m²			
SUPERFÍCIE CARRER PETONAL	1.676,10m²			

2003-30

05Exw\Doc\Pres\060220-A\0114.dgn
05Exw\Doc\Pres\060220-A\0114.pdf

Febrer 2006

Ajuntament de Sitges

PROJECTE D'EXECUCIÓ D'ORDENACIÓ DE LA ZONA ESPORTIVA U.A. PINS BÉNS DE SITGES. FASE 1

PLANTA EMPLAÇAMENT
PRIMERA FASE
DIVISIÓ ETAPA 1- ETAPA 2

Revisat per : DG
Substitueix a: 28-11-2005
Data : 20-02-2006

A(01)4

0 12 18 A1 E.1/600 | A3 E.1/1200

REV-B

Pere Riera | Josep Ma. Güellerez | Josep Montserrat Batlle | Barto Busom

Montaner 320 1r 1a | Tel. 93 414 19 54 | e-mail:rga@rga.es
08021 - Barcelona | Fax. 93 414 32 05 | http://www.rga.es

rga arquitectes