



**AJUNTAMENT
VILAFRANÇA
DEL PENEDÈS**
Regidoria de Serveis Urbans

6. PRESSUPOST I DOCUMENTACIÓ GRÀFICA



**AJUNTAMENT
VILAFRANÇA
DEL PENEDÈS**
Regidoria de Serveis Urbans



6.1 ESTAT D'AMIDAMENTS I PRESSUPOST



**AJUNTAMENT
VILAFRANÇA
DEL PENEDÈS**
Regidoria de Serveis Urbans

Arranjament àrees de Jocs Infantils 2023

ABRIL 2023 - FASE 1

PRESSUPOST

Pàg.: 1

Obra 01 PRESSUPOST ARRANJAMENT PAVIMENT DE CAUTXÚ DE LES ÀREES DE JOC

Capítol 01 TREBALLS PRÈVIS I ENDERROCS

1 **F93SPA06** u **Partida per la implantació de les mesures de seguretat, muntatge i desmuntatge de tanques**

Partida per la implantació de les mesures de seguretat, muntatge i desmuntatge de tanques Revisa, amb peus de formigó, i tota la senyalització necessària, etc., segons indicacions de la DF. S'inclou el muntatge i desmuntatge en cada àmbit d'actuació segons evolució de l'obra.

Comentari	Tipus	[D]	[E]	[F]	PARCIAL	TOTAL	PREU	IMPORT
						1,000	795,00	795,00

TOTAL 01.01 TREBALLS PRÈVIS I ENDERROCS 795,00

Obra 01 PRESSUPOST ARRANJAMENT PAVIMENT DE CAUTXÚ DE LES ÀREES DE JOC

Capítol 02 PARC PELEGRINA

Títol 3 00 TREBALLS PRÈVIS I ENDERROCS

1 **F221DAJ2** m3 **Excav.p/caixa pav.,terreny fluix semi manual.,+càrr.indir. s/camió**

Excavació per a caixa de paviment en terreny tou, realitzada manual o amb pala petita, i càrrega sobre camió o contenidor.

Comentari	Tipus	[C]	[D]	[E]	[F]	PARCIAL	TOTAL	PREU	IMPORT
1 ampliació		10,000	0,250			2,500			
2		20,000	0,250			5,000			
							7,500	33,00	247,50

2 **F227L00A** m2 **Repàs+picon.base,ampl.variable,96%PM**

Repàs i piconatge de sòl de base de fonamentació, d'amplària variable, amb compactació del 60% PM

Comentari	Tipus	[C]	[D]	[E]	[F]	PARCIAL	TOTAL	PREU	IMPORT
1 ampliació		15,000				15,000			
							15,000	1,89	28,35

3 **K219D2FA** m2 **Desmunt.paviment cautxú existent.,càrrega manual**

Desmuntatge de paviment de lloses de cautxú existent, amb mitjans mecànics i manuals, inclou càrrega sobre camió o contenidor

Comentari	Tipus	[C]	[D]	[E]	[F]	PARCIAL	TOTAL	PREU	IMPORT
1 Gronxador doble seient bressol				32,000		32,000			
2 Gronxador doble seient pla				32,000		32,000			
3 2 ut molles				17,500		17,500			
4 Joc Combinat				80,000		80,000			
							161,500	10,21	1.648,92

4 **F2194AC5** m2 **Demol.paviment form.,g<=10cm,ampl.>2m,retro.+mart.trencad.+càrrega cam.**

Demolició de paviment de formigó, de fins a 10 cm de gruix i més de 2 m d'amplària amb retroexcavadora amb martell trencador i càrrega sobre camió

Comentari	Tipus	[C]	[D]	[E]	[F]	PARCIAL	TOTAL	PREU	IMPORT
1 regularització superfície		35,000	3,000	0,300		31,500			

EUR

Arranjament àrees de Jocs Infantils 2023

ABRIL 2023 - FASE 1

PRESSUPOST

Pàg.: 2

							31,500	4,71	148,37
--	--	--	--	--	--	--	--------	------	--------

5 **F2R64239** m3 **Càrr.mec. residus inerts o especials instal.gestió residus,camió transp.,7t,rec.10-15km**

Càrrega amb mitjans mecànics i transport de residus inerts o especials a instal·lació autoritzada de gestió de residus, amb camió per a transport de 7 t, amb un recorregut de més de 10 i fins a 15 km.
Inclou taxes de deposició controlada a centre de reciclatge de residus barrejats no perillosos, amb codi 170203 segons la Llista Europea de Residus (ORDEN MAM/304/2002)

	Comentari	Tipus	[C]	[D]	[E]	[F]	PARCIAL	TOTAL	PREU	IMPORT
1	Cuatxú retirat		161,500	0,100			16,150			
2	excavació terres		4,750	1,200			5,700			
3	altres residus obra		31,500	0,300			9,450			
								31,300	17,30	541,49

6 **F9365H51** m3 **Base formigó HM-20/B/20/I, transp.mecànic+vibr.manual, reglejat**

Base de formigó HM-20/B/20/I, de consistència tova i grandària màxima del granulat 20 mm, abocat amb transport interior mecànic amb estesa i vibratge manual, amb acabat reglejat, inclou pp d'encofrats i desencofrat.

	Comentari	Tipus	[C]	[D]	[E]	[F]	PARCIAL	TOTAL	PREU	IMPORT
1	ampliació			25,000	0,300		7,500			
2	regularitzacó de la superfície			45,000	0,200		9,000			
								16,500	112,49	1.856,09

TOTAL 01.02.00 TREBALLS PRÈVIS I ENDERROCS 4.470,72

Obra 01 PRESSUPOST ARRANJAMENT PAVIMENT DE CAUTXÚ DE LES ÀREES DE JOC
Capítol 02 PARC PELEGRINA
Títol 3 02 PAVIMENTS

1 **F9PX4CM** m2 **Subministrament i instal·lació cautxú continu de 4 cm de gruix, format per capa inferior**

Subministrament i instal·lació de paviment de cautxú continu absorbidor de caigudes, realitzat in situ, de 40 mm de gruix total, format per capa inferior de granuls de cutxú reciclat SBR color negre gruix variable segons gruix total i acabat superior d'10/15 mm mínim, EPDM de colors bàsics a escollir per la DF, unides ambdues capes amb un lligant de poliuretà monocomponent, amb resistència als raigs UV, als hidrocarburs i als agents atmosfèrics, segons UNE-EN 1177. Amb estructura drenant, superfície llisa i antilliscant. Inclou p.p. d'ajustament als extrems per deixar acabat en rampa de 15 cm d'amplada.

	Comentari	Tipus	[C]	[D]	[E]	[F]	PARCIAL	TOTAL	PREU	IMPORT
1	Ampliació àrea		1,000	20,000			20,000			
								20,000	68,85	1.377,00

2 **F9PX5CM** m2 **Subministrament i instal·lació cautxú continu de 5 cm de gruix, format per capa inferior**

Subministrament i instal·lació de paviment de cautxú continu absorbidor de caigudes, realitzat in situ, de 50 mm de gruix total, format per capa inferior de granuls de cutxú reciclat SBR color negre gruix variable segons gruix total i acabat superior d'10/15 mm mínim, EPDM de colors bàsics a escollir per la DF, unides ambdues capes amb un lligant de poliuretà monocomponent, amb resistència als raigs UV, als hidrocarburs i als agents atmosfèrics, segons UNE-EN 1177. Amb estructura drenant, superfície llisa i antilliscant. Inclou p.p. d'ajustament als extrems per deixar acabat en rampa de 10/15 cm d'amplada.

	Comentari	Tipus	[C]	[D]	[E]	[F]	PARCIAL	TOTAL	PREU	IMPORT
1	2 ut Molles		22,000				22,000			

EUR

PRESSUPOST

Pàg.: 3

											22,000	76,77	1.688,94
--	--	--	--	--	--	--	--	--	--	--	--------	-------	----------

3 **F9PX7CM** m2 **Subministrament i instal·lació cautxú continu de 7 cm de gruix, format per capa inferior**

Subministrament i instal·lació de paviment de cautxú continu absorbidor de caigudes, realitzat in situ, de 70 mm de gruix total, format per capa inferior de granuls de cutxú reciclat SBR color negre gruix variable segons gruix total i acabat superior d'10/15 mm mínim, EPDM de colors bàsics a escollir per la DF, unides ambdues capes amb un lligant de poliuretà monocomponent, amb resistència als raigs UV, als hidrocarburs i als agents atmosfèrics, segons UNE-EN 1177. Amb estructura drenant, superfície llisa i antilliscant. Inclou p.p. d'ajustament als extrems per deixar acabat en rampa de 15 cm d'amplada.

	Comentari	Tipus	[C]	[D]	[E]	[F]	PARCIAL	TOTAL	PREU	IMPORT
1	Gonxador seient doble bressol		35,000				35,000			
								35,000	83,59	2.925,65

4 **F9PX9CM** m2 **Subministrament i instal·lació cautxú continu de 9 cm de gruix, format per capa inferior**

Subministrament i instal·lació de paviment continu de cautxú absorbidor de caigudes, realitzat in situ, de 90 mm de gruix total, format per capa inferior de granuls de cutxú reciclat SBR color negre gruix variable segons gruix total i acabat superior d'10/15 mm mínim, EPDM de colors bàsics a escollir per la DF, unides ambdues capes amb un lligant de poliuretà monocomponent, amb resistència als raigs UV, als hidrocarburs i als agents atmosfèrics, segons UNE-EN 1177. Amb estructura drenant, superfície llisa i antilliscant. Inclou p.p. d'ajustament als extrems per deixar acabat en rampa de 15 cm d'amplada.

	Comentari	Tipus	[C]	[D]	[E]	[F]	PARCIAL	TOTAL	PREU	IMPORT
1	Gronxador seient pla		32,000				32,000			
2	Ampliació /canvi		24,000				24,000			
								56,000	93,30	5.224,80

5 **F9PX11CM** m2 **Subministrament i instal·lació cautxú continu de 11 cm de gruix, format per capa inferior**

Subministrament i instal·lació de paviment de cautxú continu absorbidor de caigudes, realitzat in situ, de 110 mm de gruix total, format per capa inferior de granuls de cutxú reciclat SBR color negre gruix variable segons gruix total i acabat superior d'10/15 mm mínim, EPDM de colors bàsics a escollir per la DF, unides ambdues capes amb un lligant de poliuretà monocomponent, amb resistència als raigs UV, als hidrocarburs i als agents atmosfèrics, segons UNE-EN 1177. Amb estructura drenant, superfície llisa i antilliscant. Inclou p.p. d'ajustament als extrems per deixar acabat en rampa de 15 cm d'amplada.

	Comentari	Tipus	[C]	[D]	[E]	[F]	PARCIAL	TOTAL	PREU	IMPORT
1	Combinat escalada		80,000				80,000			
								80,000	99,08	7.926,40

6 **FXAR046NOU7** u **Partida alçada per la possible modificació / incorporació d'àrea nova**

Partida alçada per la necessitat de reparacions/recanvis de peces dels jocs existents segons necessitats i indicacions de la DF.

	Comentari	Tipus	[D]	[E]	[F]	PARCIAL	TOTAL	PREU	IMPORT
							1,000	1.863,00	1.863,00

TOTAL 01.02.02 PAVIMENTS 21.005,79

Obra 01 PRESSUPOST ARRANJAMENT PAVIMENT DE CAUTXÚ DE LES ÀREES DE JOC
Capítol 03 PL ESPIRALL 58 - INFANTIL

EUR

Arranjament àrees de Jocs Infantils 2023

ABRIL 2023 - FASE 1

PRESSUPOST

Pàg.: 4

Titol 3 00 TREBALLS PRÈVIS I ENDERROCS

1 K219D2FA m2 **Desmunt.paviment cautxú existent.,càrrega manual**

Desmuntatge de paviment de lloses de cautxú existent, amb mitjans mecànics i manuals, inclou càrrega sobre camió o contenidor

	Comentari	Tipus	[C]	[D]	[E]	[F]	PARCIAL	TOTAL	PREU	IMPORT
1	SUP ACTUAL		130,000				130,000			
								130,000	10,21	1.327,30

2 F2194AC5 m2 **Demol.paviment form.,g<=10cm,ampl.>2m,retro.+mart.trencad.+càrrega cam.**

Demolició de paviment de formigó, de fins a 10 cm de gruix i més de 2 m d'amplària amb retroexcavadora amb martell trencador i càrrega sobre camió

	Comentari	Tipus	[C]	[D]	[E]	[F]	PARCIAL	TOTAL	PREU	IMPORT
1	regularització superfície		3,000	2,000	0,300		1,800			
								1,800	4,71	8,48

3 F2R64239 m3 **Càrr.mec. residus inerts o especials instal.gestió residus,camió transp.,7t,rec.10-15km**

Càrrega amb mitjans mecànics i transport de residus inerts o especials a instal·lació autoritzada de gestió de residus, amb camió per a transport de 7 t, amb un recorregut de més de 10 i fins a 15 km.
Inclou taxes de deposició controlada a centre de reciclatge de residus barrejats no perillosos, amb codi 170203 segons la Llista Europea de Residus (ORDEN MAM/304/2002)

	Comentari	Tipus	[C]	[D]	[E]	[F]	PARCIAL	TOTAL	PREU	IMPORT
1	paviment cautxú		130,000	0,100			13,000			
2	altres		1,200				1,200			
								14,200	17,30	245,66

TOTAL 01.03.00 TREBALLS PRÈVIS I ENDERROCS 1.581,44

Obra 01 PRESSUPOST ARRANJAMENT PAVIMENT DE CAUTXÚ DE LES ÀREES DE JOC

Capítol 03 PL ESPIRALL 58 - INFANTIL

Titol 3 02 PAVIMENTS

1 F9PX3CM m2 **Subministrament i instal·lació cautxú continu de 3 cm de gruix, format per capa inferior**

Subministrament i instal·lació de paviment de cautxú continu absorbidor de caigudes, realitzat in situ, de 30 mm de gruix total, format per capa inferior de granuls de cautxú reciclat SBR color negre gruix variable segons gruix total i acabat superior d'10/15 mm mínim, EPDM de colors bàsics a escollir per la DF, unides ambdues capes amb un lligant de poliuretà monocomponent, amb resistència als raigs UV, als hidrocarburs i als agents atmosfèrics, segons UNE-EN 1177. Amb estructura drenant, superfície llisa i antilliscant. Inclou p.p. d'ajustament als extrems per deixar acabat en rampa de 15 cm d'amplada.

	Comentari	Tipus	[D]	[E]	[F]	PARCIAL	TOTAL	PREU	IMPORT
							5,000	64,39	321,95

2 F9PX4CM m2 **Subministrament i instal·lació cautxú continu de 4 cm de gruix, format per capa inferior**

Subministrament i instal·lació de paviment de cautxú continu absorbidor de caigudes, realitzat in situ, de 40 mm de gruix total, format per capa inferior de granuls de cautxú reciclat SBR color negre gruix variable segons gruix total i acabat superior d'10/15 mm mínim, EPDM de colors bàsics a escollir per la DF, unides ambdues capes amb un lligant de poliuretà monocomponent, amb resistència als raigs UV, als hidrocarburs i als agents atmosfèrics, segons UNE-EN 1177. Amb estructura drenant, superfície llisa i antilliscant. Inclou p.p. d'ajustament als extrems per deixar acabat en rampa de 15 cm d'amplada.

EUR

PRESSUPOST

Pàg.: 5

	Comentari	Tipus	[C]	[D]	[E]	[F]	PARCIAL	TOTAL	PREU	IMPORT
1	1 ut Molles		12,000	1,000			12,000			
2	Joc Combinat petit		25,000	1,000			25,000			
3	entorn		15,000	1,000			15,000			
								52,000	68,85	3.580,20

3 **F9PX5CM** m2 **Subministrament i instal·lació cautxú continu de 5 cm de gruix, format per capa inferior**

Subministrament i instal·lació de paviment de cautxú continu absorbidor de caigudes, realitzat in situ, de 50 mm de gruix total, format per capa inferior de granuls de cautxú reciclat SBR color negre gruix variable segons gruix total i acabat superior d'10/15 mm mínim, EPDM de colors bàsics a escollir per la DF, unides ambdues capes amb un lligant de poliuretà monocomponent, amb resistència als raigs UV, als hidrocarburs i als agents atmosfèrics, segons UNE-EN 1177. Amb estructura drenant, superfície llisa i antilliscant. Inclou p.p. d'ajustament als extrems per deixar acabat en rampa de 10/15 cm d'amplada.

	Comentari	Tipus	[C]	[D]	[E]	[F]	PARCIAL	TOTAL	PREU	IMPORT
1	Gonxador seient doble bressol i pla		25,000				25,000			
								25,000	76,77	1.919,25

4 **F9PX11CM** m2 **Subministrament i instal·lació cautxú continu de 11 cm de gruix, format per capa inferior**

Subministrament i instal·lació de paviment de cautxú continu absorbidor de caigudes, realitzat in situ, de 110 mm de gruix total, format per capa inferior de granuls de cautxú reciclat SBR color negre gruix variable segons gruix total i acabat superior d'10/15 mm mínim, EPDM de colors bàsics a escollir per la DF, unides ambdues capes amb un lligant de poliuretà monocomponent, amb resistència als raigs UV, als hidrocarburs i als agents atmosfèrics, segons UNE-EN 1177. Amb estructura drenant, superfície llisa i antilliscant. Inclou p.p. d'ajustament als extrems per deixar acabat en rampa de 15 cm d'amplada.

	Comentari	Tipus	[C]	[D]	[E]	[F]	PARCIAL	TOTAL	PREU	IMPORT
1	Combinat escalada		53,000				53,000			
								53,000	99,08	5.251,24

TOTAL 01.03.02 PAVIMENTS 11.072,64

Obra 01 PRESSUPOST ARRANJAMENT PAVIMENT DE CAUTXÚ DE LES ÀREES DE JOC

Capítol 04 PL ESPIRALL 58 - GENT GRAN

Títol 3 00 TREBALLS PRÈVIS I ENDERROCS

1 **K219D2FA** m2 **Desmunt.paviment cautxú existent.,càrrega manual**

Desmuntatge de paviment de lloses de cautxú existent, amb mitjans mecànics i manuals, inclou càrrega sobre camió o contenidor

	Comentari	Tipus	[C]	[D]	[E]	[F]	PARCIAL	TOTAL	PREU	IMPORT
1	SUP ACTUAL		108,000				108,000			
								108,000	10,21	1.102,68

2 **F2194AC5** m2 **Demol.paviment form.,g<=10cm,ampl.>2m,retro.+mart.trencad.+càrrega cam.**

Demolició de paviment de formigó, de fins a 10 cm de gruix i més de 2 m d'amplària amb retroexcavadora amb martell trencador i càrrega sobre camió

	Comentari	Tipus	[C]	[D]	[E]	[F]	PARCIAL	TOTAL	PREU	IMPORT
1	regularització superfície		3,000	2,000	0,300		1,800			

EUR

Arranjament àrees de Jocs Infantils 2023

ABRIL 2023 - FASE 1

PRESSUPOST

Pàg.: 6

							1,800	4,71	8,48
--	--	--	--	--	--	--	-------	------	------

3 F2R64239 m3 **Càrr.mec. residus inerts o especials instal.gestió residus,camió transp.,7t,rec.10-15km**

Càrrega amb mitjans mecànics i transport de residus inerts o especials a instal·lació autoritzada de gestió de residus, amb camió per a transport de 7 t, amb un recorregut de més de 10 i fins a 15 km.
Inclou taxes de deposició controlada a centre de reciclatge de residus barrejats no perillosos, amb codi 170203 segons la Llista Europea de Residus (ORDEN MAM/304/2002)

	Comentari	Tipus	[C]	[D]	[E]	[F]	PARCIAL	TOTAL	PREU	IMPORT
1	paviment cautxú		108,000				108,000			
2	altres		1,200				1,200			
								109,200	17,30	1.889,16

TOTAL 01.04.00 TREBALLS PRÈVIS I ENDERROCS 3.000,32

Obra 01 PRESSUPOST ARRANJAMENT PAVIMENT DE CAUTXÚ DE LES ÀREES DE JOC
Capítol 04 PL ESPIRALL 58 - GENT GRAN
Títol 3 02 PAVIMENTS

1 F9PX3CM m2 **Subministrament i instal·lació cautxú continu de 3 cm de gruix, format per capa inferior**

Subministrament i instal·lació de paviment de cautxú continu absorbidor de caigudes, realitzat in situ, de 30 mm de gruix total, format per capa inferior de granuls de cautxú reciclat SBR color negre gruix variable segons gruix total i acabat superior d'10/15 mm mínim, EPDM de colors bàsics a escollir per la DF, unides ambdues capes amb un lligant de poliuretà monocomponent, amb resistència als raigs UV, als hidrocarburs i als agents atmosfèrics, segons UNE-EN 1177. Amb estructura drenant, superfície llisa i antilliscant. Inclou p.p. d'ajustament als extrems per deixar acabat en rampa de 15 cm d'amplada.

	Comentari	Tipus	[C]	[D]	[E]	[F]	PARCIAL	TOTAL	PREU	IMPORT
1	Sup Total		110,000				110,000			
								110,000	64,39	7.082,90

TOTAL 01.04.02 PAVIMENTS 7.082,90

Obra 01 PRESSUPOST ARRANJAMENT PAVIMENT DE CAUTXÚ DE LES ÀREES DE JOC
Capítol 05 PL DEL PEDRÓ
Títol 3 00 TREBALLS PRÈVIS I ENDERROCS

1 F2194AC5 m2 **Demol.paviment form.,g<=10cm,ampl.>2m,retro.+mart.trencad.+càrrega cam.**

Demolició de paviment de formigó, de fins a 10 cm de gruix i més de 2 m d'amplària amb retroexcavadora amb martell trencador i càrrega sobre camió

	Comentari	Tipus	[C]	[D]	[E]	[F]	PARCIAL	TOTAL	PREU	IMPORT
1	Gronxador doble seient pla i bressol				23,000	0,100	2,300			
2	2 molles individuals				21,000	0,050	1,050			
3	Joc Combinat				73,000	0,100	7,300			
4	Gronxador - olla				28,000	0,100	2,800			
								13,450	4,71	63,35

2 K219D2FA m2 **Desmunt.paviment cautxú existent.,càrrega manual**

Desmuntatge de paviment de lloses de cautxú existent, amb mitjans mecànics i manuals, inclou càrrega sobre camió o contenidor

EUR

Arranjament àrees de Jocs Infantils 2023

ABRIL 2023 - FASE 1

PRESSUPOST

Pàg.: 7

	Comentari	Tipus	[C]	[D]	[E]	[F]	PARCIAL	TOTAL	PREU	IMPORT
1	Gronxador doble seient pla i bressol				23,000		23,000			
2	2 molles individuals				21,000		21,000			
3	Joc Combinat				73,000		73,000			
4	Gronxador - olla				28,000		28,000			
								145,000	10,21	1.480,45

3 **F221DAJ2** m3 **Excav.p/caixa pav.,terreny fluix semi manual.,+càrr.indir. s/camió**

Excavació per a caixa de paviment en terreny tou, realitzada manual o amb pala petita, i càrrega sobre camió o contenidor.

	Comentari	Tipus	[C]	[D]	[E]	[F]	PARCIAL	TOTAL	PREU	IMPORT
1	Àrea ampliada		16,500		0,150		2,475			
2			12,000		0,150		1,800			
								4,275	33,00	141,08

4 **F227L00A** m2 **Repàs+picon.base,ampl.variable,96%PM**

Repàs i piconatge de sòl de base de fonamentació, d'amplària variable, amb compactació del 60% PM

	Comentari	Tipus	[C]	[D]	[E]	[F]	PARCIAL	TOTAL	PREU	IMPORT
1	Àrea ampliada		16,500				16,500			
2			10,000				10,000			
								26,500	1,89	50,09

5 **F2R64239** m3 **Càrr.mec. residus inerts o especials instal.gestió residus,camió transp.,7t,rec.10-15km**

Càrrega amb mitjans mecànics i transport de residus inerts o especials a instal·lació autoritzada de gestió de residus, amb camió per a transport de 7 t, amb un recorregut de més de 10 i fins a 15 km.

Inclou taxes de deposició controlada a centre de reciclatge de residus barrejats no perillosos, amb codi 170203 segons la Llista Europea de Residus (ORDEN MAM/304/2002)

	Comentari	Tipus	[C]	[D]	[E]	[F]	PARCIAL	TOTAL	PREU	IMPORT
1	base formigó		14,500	0,020			0,290			
2	paviment cautxú		145,000	0,100			14,500			
3	excavació		4,000	1,100			4,400			
								19,190	17,30	331,99

6 **F9365H51** m3 **Base formigó HM-20/B/20/I, transp.mecànic+vibr.manual, reglejat**

Base de formigó HM-20/B/20/I, de consistència tova i grandària màxima del granulat 20 mm, abocat amb transport interior mecànic amb estesa i vibratge manual, amb acabat reglejat, inclou pp d'encofrats i desencofrat.

	Comentari	Tipus	[C]	[D]	[E]	[F]	PARCIAL	TOTAL	PREU	IMPORT
1	Àrea ampliada		16,500		0,150		2,475			
2			12,000		0,150		1,800			
3										
								4,275	112,49	480,89

TOTAL 01.05.00

TREBALLS PRÈVIS I ENDERROCS

2.547,85

EUR

PRESSUPOST

Pàg.: 8

Obra	01	PRESSUPOST ARRANJAMENT PAVIMENT DE CAUTXÚ DE LES ÀREES DE JOC
Capítol	05	PL DEL PEDRÓ
Títol 3	02	PAVIMENTS

1 **F9PX3CM** m2 **Subministrament i instal·lació cautxú continu de 3 cm de gruix, format per capa inferior**

Subministrament i instal·lació de paviment de cautxú continu absorbidor de caigudes, realitzat in situ, de 30 mm de gruix total, format per capa inferior de granuls de cautxú reciclat SBR color negre gruix variable segons gruix total i acabat superior d'10/15 mm mínim, EPDM de colors bàsics a escollir per la DF, unides ambdues capes amb un lligant de poliuretà monocomponent, amb resistència als raigs UV, als hidrocarburs i als agents atmosfèrics, segons UNE-EN 1177. Amb estructura drenant, superfície llisa i antilliscant. Inclou p.p. d'ajustament als extrems per deixar acabat en rampa de 15 cm d'amplada.

Comentari	Tipus	[D]	[E]	[F]	PARCIAL	TOTAL	PREU	IMPORT
						29,000	64,39	1.867,31

2 **F9PX4CM** m2 **Subministrament i instal·lació cautxú continu de 4 cm de gruix, format per capa inferior**

Subministrament i instal·lació de paviment de cautxú continu absorbidor de caigudes, realitzat in situ, de 40 mm de gruix total, format per capa inferior de granuls de cautxú reciclat SBR color negre gruix variable segons gruix total i acabat superior d'10/15 mm mínim, EPDM de colors bàsics a escollir per la DF, unides ambdues capes amb un lligant de poliuretà monocomponent, amb resistència als raigs UV, als hidrocarburs i als agents atmosfèrics, segons UNE-EN 1177. Amb estructura drenant, superfície llisa i antilliscant. Inclou p.p. d'ajustament als extrems per deixar acabat en rampa de 15 cm d'amplada.

Comentari	Tipus	[C]	[D]	[E]	[F]	PARCIAL	TOTAL	PREU	IMPORT
1 Molles				21,000		21,000			
2 Ampliació				26,500	0,000	0,000			
							21,000	68,85	1.445,85

3 **F9PX5CM** m2 **Subministrament i instal·lació cautxú continu de 5 cm de gruix, format per capa inferior**

Subministrament i instal·lació de paviment de cautxú continu absorbidor de caigudes, realitzat in situ, de 50 mm de gruix total, format per capa inferior de granuls de cautxú reciclat SBR color negre gruix variable segons gruix total i acabat superior d'10/15 mm mínim, EPDM de colors bàsics a escollir per la DF, unides ambdues capes amb un lligant de poliuretà monocomponent, amb resistència als raigs UV, als hidrocarburs i als agents atmosfèrics, segons UNE-EN 1177. Amb estructura drenant, superfície llisa i antilliscant. Inclou p.p. d'ajustament als extrems per deixar acabat en rampa de 10/15 cm d'amplada.

Comentari	Tipus	[C]	[D]	[E]	[F]	PARCIAL	TOTAL	PREU	IMPORT
2 Gronxador doble seient pla i bressol				22,000		22,000			
3 2 molles individuals				21,000	0,000	0,000			
4 Joc Combinat				73,000		73,000			
5 Gronxador - olla				28,000	0,000	0,000			
							95,000	76,77	7.293,15

4 **F9PX9CM** m2 **Subministrament i instal·lació cautxú continu de 9 cm de gruix, format per capa inferior**

Subministrament i instal·lació de paviment continu de cautxú absorbidor de caigudes, realitzat in situ, de 90 mm de gruix total, format per capa inferior de granuls de cautxú reciclat SBR color negre gruix variable segons gruix total i acabat superior d'10/15 mm mínim, EPDM de colors bàsics a escollir per la DF, unides ambdues capes amb un lligant de poliuretà monocomponent, amb resistència als raigs UV, als hidrocarburs i als agents atmosfèrics, segons UNE-EN 1177. Amb estructura drenant, superfície llisa i antilliscant. Inclou p.p. d'ajustament als extrems per deixar acabat en rampa de 15 cm d'amplada.

Arranjament àrees de Jocs Infantils 2023

ABRIL 2023 - FASE 1

PRESSUPOST

Pàg.: 9

	Comentari	Tipus	[C]	[D]	[E]	[F]	PARCIAL	TOTAL	PREU	IMPORT
1	Gronxador olla		28,000				28,000			
								28,000	93,30	2.612,40

TOTAL 01 .05 .02 PAVIMENTS 13.218,71

Obra 01 PRESSUPOST ARRANJAMENT PAVIMENT DE CAUTXÚ DE LES ÀREES DE JOC

Capítol 06 VARIS

- 1 **F9CERTAREA** u **Partida alçada a per la certificació de les Àrees de joc, segons UNE-EN 1176 UNE-EN 1**
Partida per la certificació de les Àrees de jocs en compliment de la directiva segons UNE-EN 1176 UNE-EN 1177, realitzada per un organisme certificadora per l'ENAC, independent a l'empresa adjudicatària de l'obra.

	Comentari	Tipus	[D]	[E]	[F]	PARCIAL	TOTAL	PREU	IMPORT
							3,000	215,00	645,00

- 2 **FXAR046REPO** u **Partida alçada per la reparació d'alguns element i/o la retirada de joc, per ajustament o**
Partida alçada per la reparació d'elements deteriorats o la retirada de joc, per ajustament o reparació de fonament, incloent la reparació i la seva recol.locació amb tot el material ncessari pel correcte funcionament de l'element.

	Comentari	Tipus	[D]	[E]	[F]	PARCIAL	TOTAL	PREU	IMPORT
							3,000	355,70	1.067,10

- 3 **PB91-AREA** ut **Cartell per a senyalitzar l'Àrea de jocs infantils, d'alumini de color natural - plata**
Cartell per a senyalitzar l'Àrea de jocs infantils, d'alumini de color natural - plata, de mides de 110x60 cm, cantell arrodonit i plegat, amb vinil de fundició de 50 microesper impressió digital, de resolució mínima 540 pp. amb protecció amb filtre solar contra la decoloració produïda pels raigs UV. Model Cartell indicador segons model municipal Annex a la memòria. Inclou brides i suport diam. 90 mm. d'alumini color natural -plata, ancorat al paviment existent, a nova fonamentació, amb tots els elements de fixació necessaris.

	Comentari	Tipus	[D]	[E]	[F]	PARCIAL	TOTAL	PREU	IMPORT
							21,000	418,05	8.779,05

TOTAL 01 .06 VARIS 10.491,15

Arranjament àrees de Jocs Infantils 2023

ABRIL 2023 - FASE 1



AJUNTAMENT
VILAFRANÇA
DEL PENEDÈS

RESUM DE PRESSUPOST

Pàg.: 1

NIVELL 2 : Capítol			Import
Capítol	01.01	TREBALLS PRÈVIS I ENDERROCS	795,00
Capítol	01.02	PARC PELEGRINA	25.476,51
Capítol	01.03	PL ESPIRALL 58 - Infantil	12.654,08
Capítol	01.04	PL ESPIRALL 58 - Gent Gran	10.083,22
Capítol	01.05	PL DEL PEDRÓ	15.766,56
Capítol	01.06	VARIS	10.491,15
Obra	01	Pressupost ARRANJAMENT PAVIMENT DE CAUTXÚ DE LES À	75.266,52
			75.266,52
NIVELL 1 : Obra			Import
Obra	01	Pressupost ARRANJAMENT PAVIMENT DE CAUTXÚ DE LES ÀR	75.266,52
			75.266,52

Arranjament àrees de Jocs Infantils 2023

ABRIL 2023 - FASE 1



**AJUNTAMENT
VILAFRANCA
DEL PENEDÈS**

PRESSUPOST D'EXECUCIÓ PER CONTRACTE

Pàg. 1

PRESSUPOST D'EXECUCIÓ MATERIAL.....	75.266,52
6 % Benefici Industrial SOBRE 75.266,52.....	4.515,99
13 % Despeses Generals SOBRE 75.266,52.....	9.784,65
2 % Seguretat i Salut SOBRE 75.266,52.....	1.505,33
Subtotal	91.072,49
21 % IVA SOBRE 91.072,49.....	19.125,22
TOTAL PRESSUPOST PER CONTRACTE	€ 110.197,71

Aquest pressupost d'execució per contracte puja a

(CENT DEU MIL CENT NORANTA-SET EUROS AMB SETANTA-UN CÈNTIMS)




**AJUNTAMENT
VILAFRANÇA
DEL PENEDÈS**
Regidoria de Serveis Urbans

6.2 PLÀNOLS



**AJUNTAMENT
VILAFRANÇA
DEL PENEDÈS**
Regidoria de Serveis Urbans

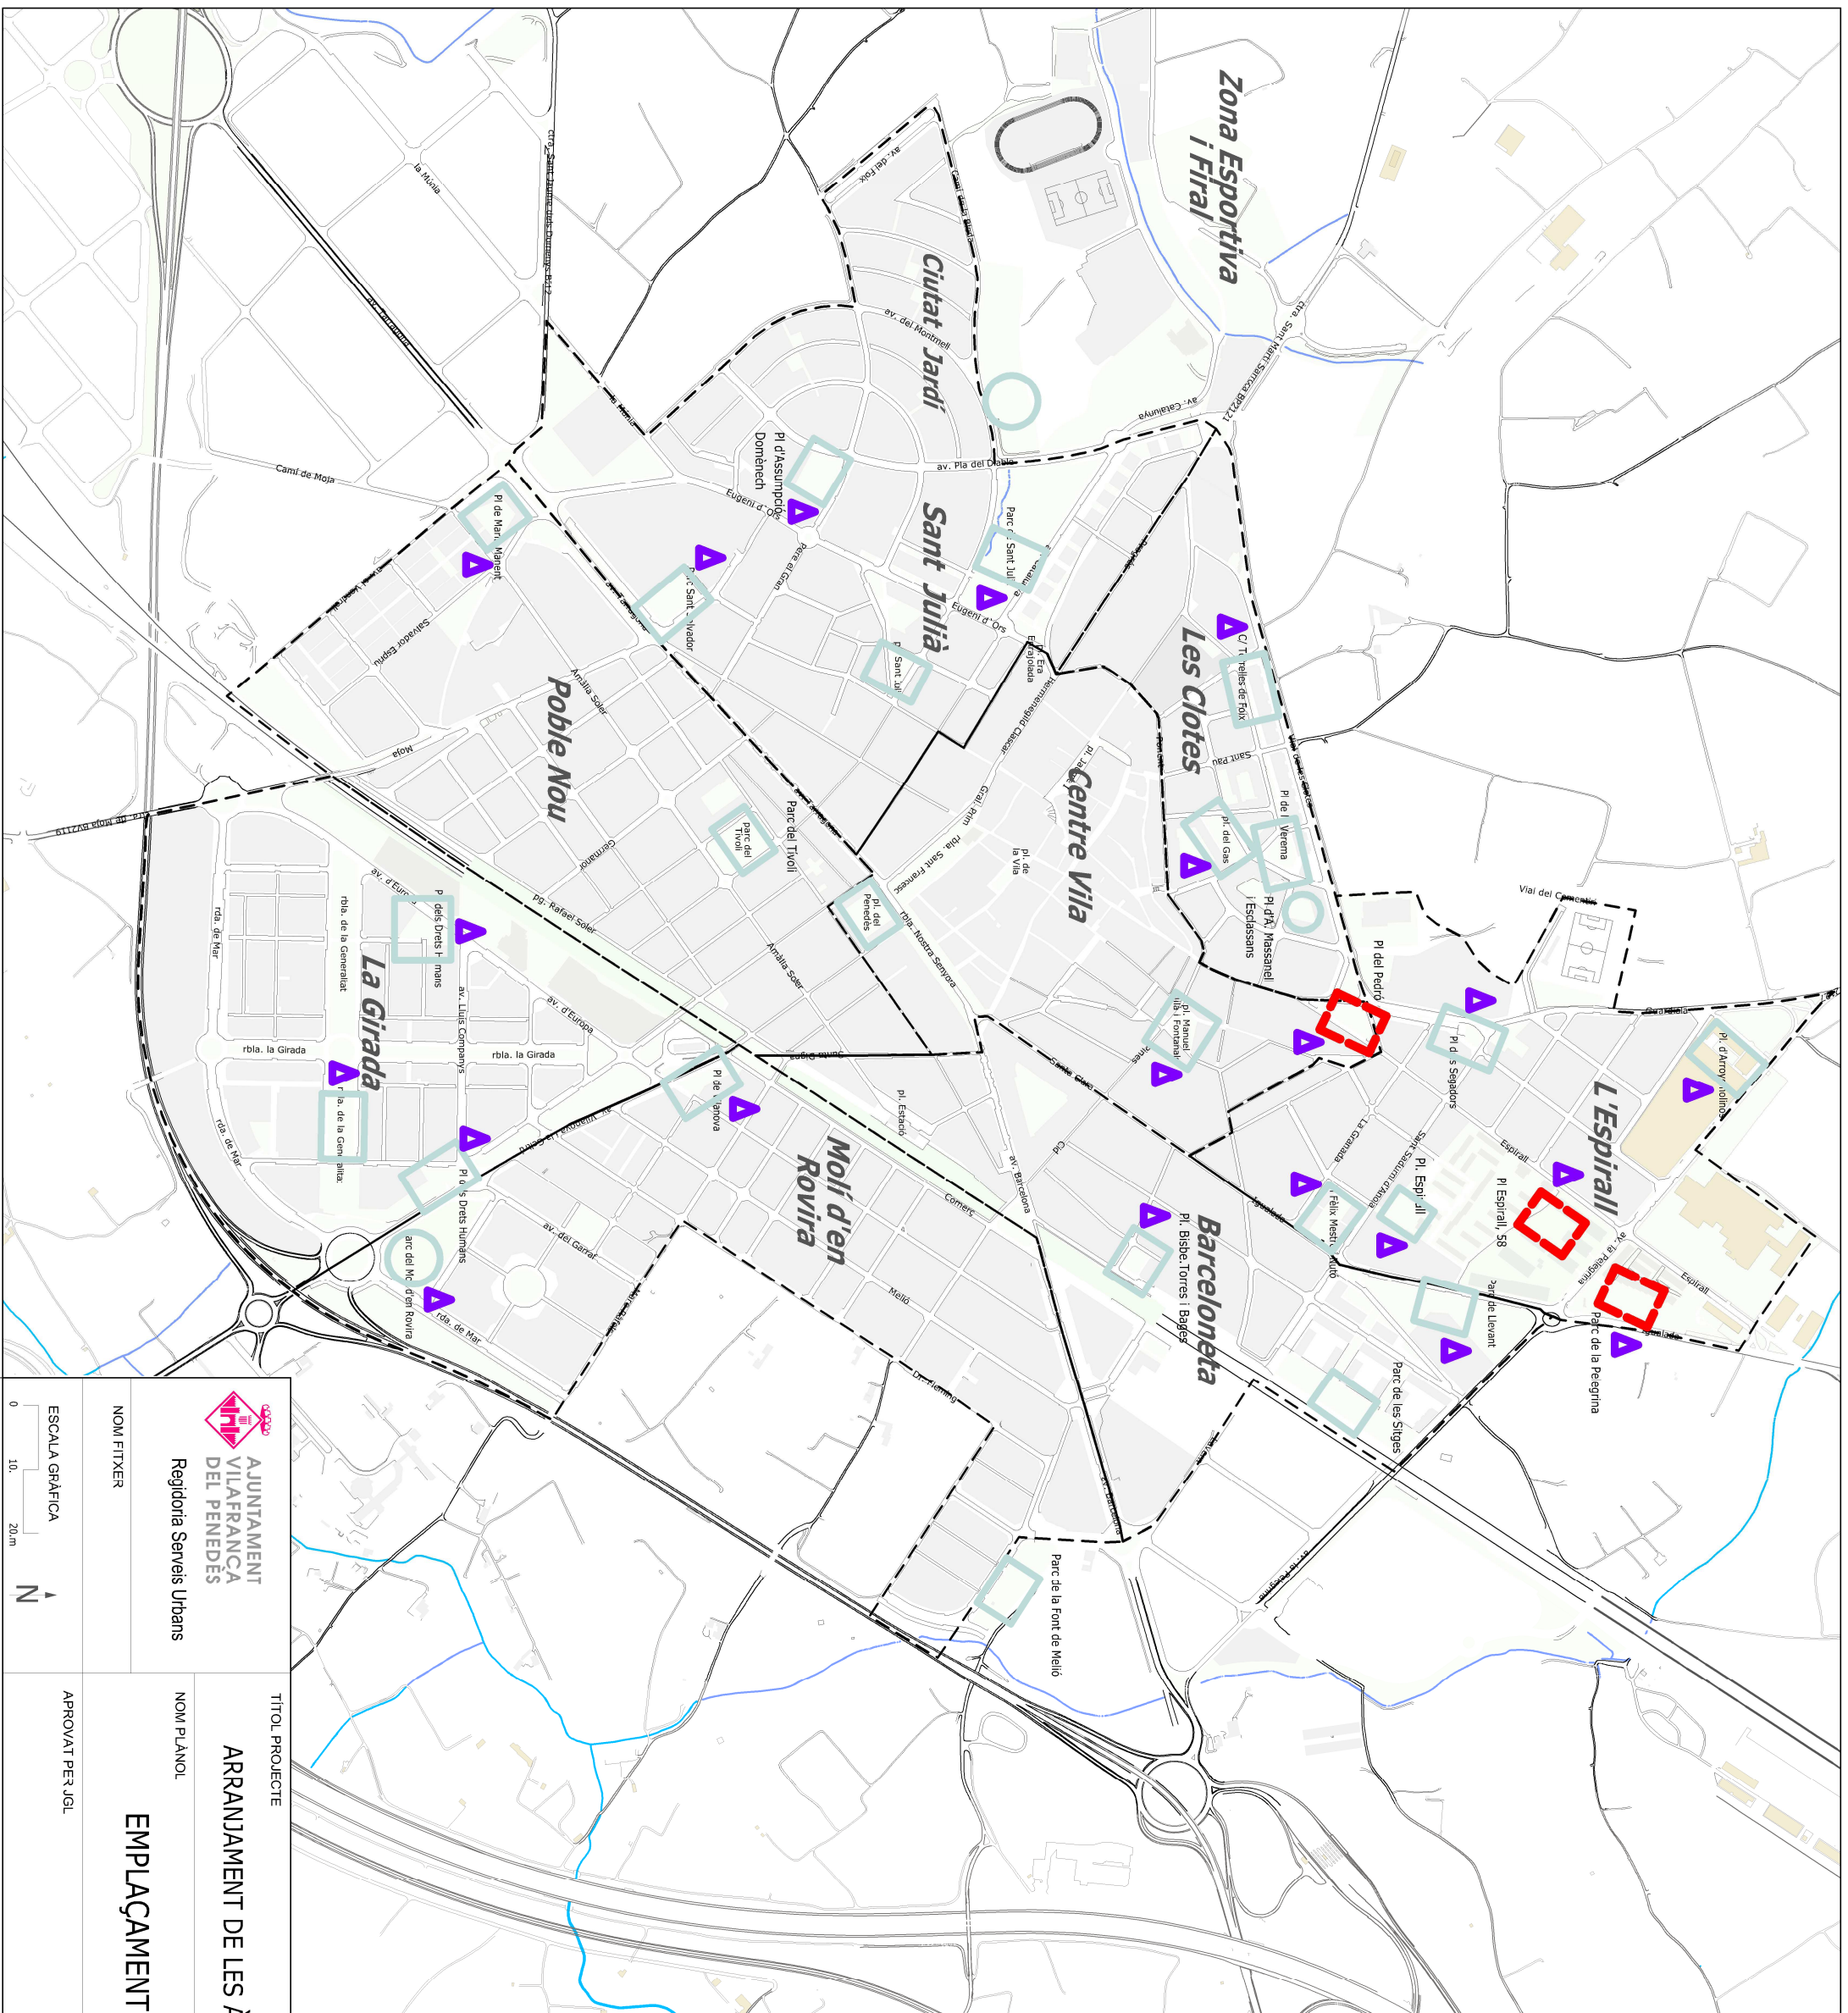



 Cartells Indicadors d'Àrea de Jocs


LISTAT DE CARTELLS PER ÀREES DE JOC

- 1 Parc de Sant Julià
- 2 Parc de Sant Salvador
- 3 Plaça del Bisbe Torres i Bages
- 4 Plaça de les Brigades Internacionals
- 5 Plaça de l'Espirall
- 6 Plaça de Manuel Milà i Fontanals
- 7 Carrer de Torrelles de Foix
- 8 Plaça del Gas
- 9 Plaça d'Assumpció Domenech
- 10 Plaça de Marià Marent
- 11 Plaça de Vilanova
- 12 Rambla de la Generalitat
- 13 Plaça dels Drets Humans
- 14 Plaça de Felix Mestre Nuró
- 15 Plaça dels Segadors
- 16 Plaça d'Arroyomolinos
- 17 Parc de Llevant
- 18 Plaça de l'Espirall 58
- 19 Parc de la Pelegrina
- 20 Plaça del Pedró
- 21 Parc del Molí d'en Rovira


 Àrees actuacions 2023

 Àrees de jocs existents


 AJUNTAMENT VILAFRANCA DEL PENEDÈS Regidoria Serveis Urbans	TÍTOL PROJECTE ARRANJAMENT DE LES ÀREES DE JOCS INFANTILS	ESCALA: 1/ 10.000
	NOM FITXER EMPLAÇAMENT ACTUACIONS	NOM PLANOCL 01
ESCALA GRÀFICA 0 10. 20m	APROVAT PER JGL V. I.P. L'ALCALDE.	DATA: 04/2023

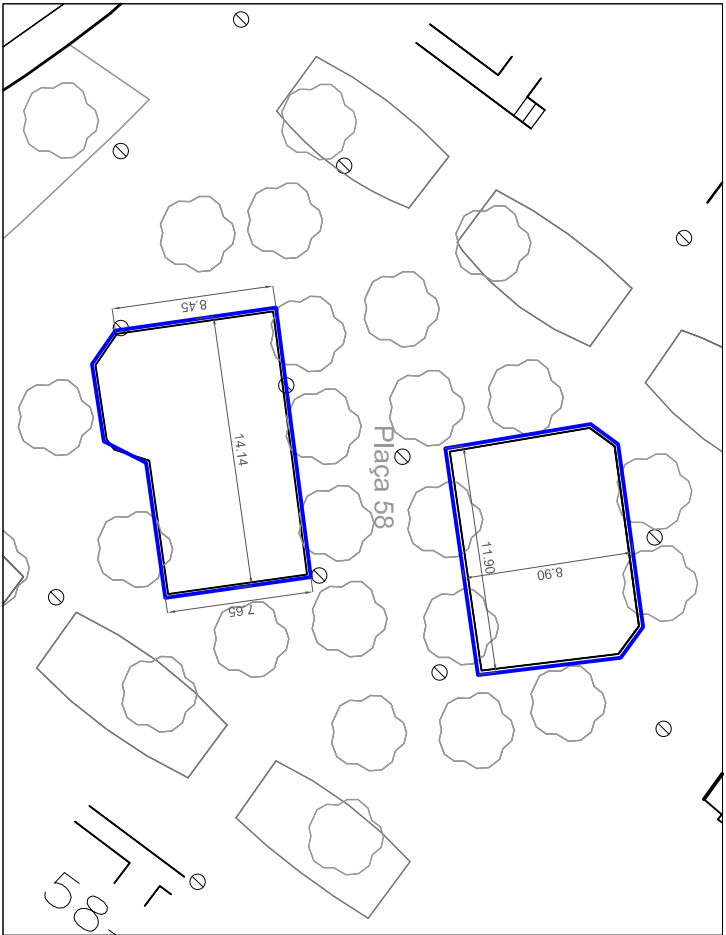

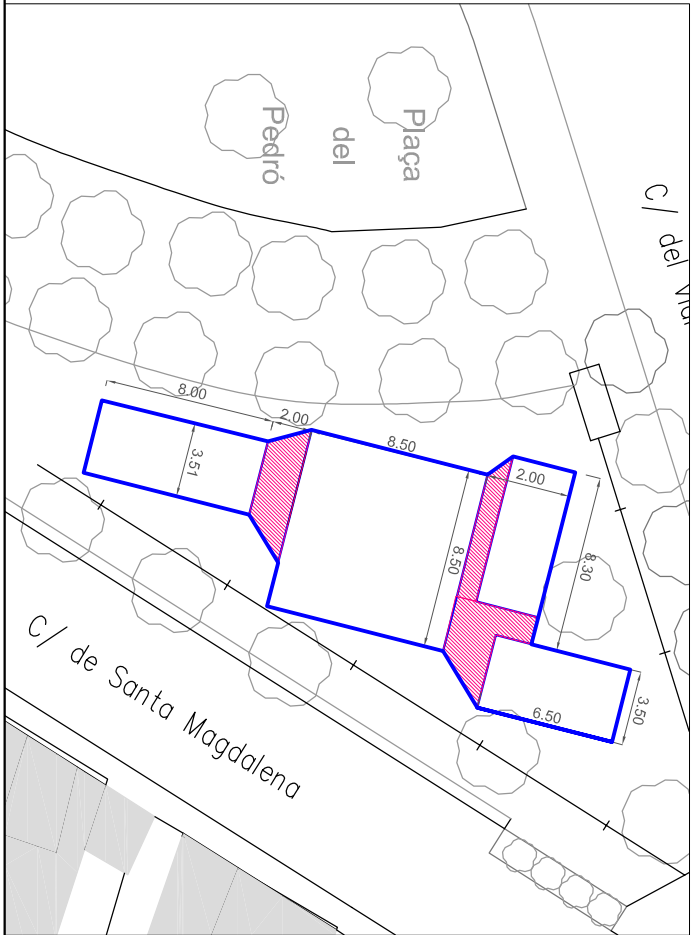

PL. ESPIRALL 58

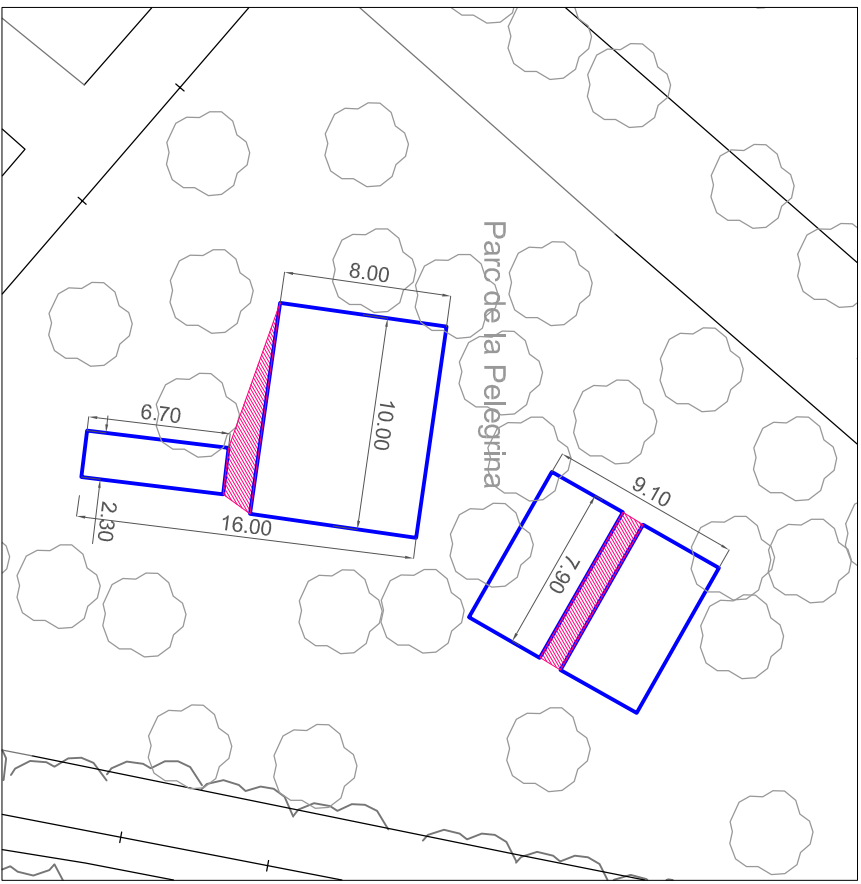


PL DEL PEDRÓ



PARC DE LA PELEGRINA

 Superfície existent
 Superfície amplada

 AJUNTAMENT VILAFRANCA DEL PENEDÈS Regidoria Serveis Urbans	TÍTOL PROJECTE	ESCALA:
	PROJECTE D'ARRANJAMENT DEL PAVIMENT AMORTIDOR DE LES ZONES DE JOCS INFANTILS i Parc de la Peregrina Pl. Espirall 58, Pl. del Pedró	1 / 2.500
NOM FIXER	NOM PLANOL	PLANOL NÚM.
ESCALA GRÀFICA	APROVAT PER JEU	02
0 10 20m N	V. I. P. L'ALCALDE.	DATA: 04/2023

