



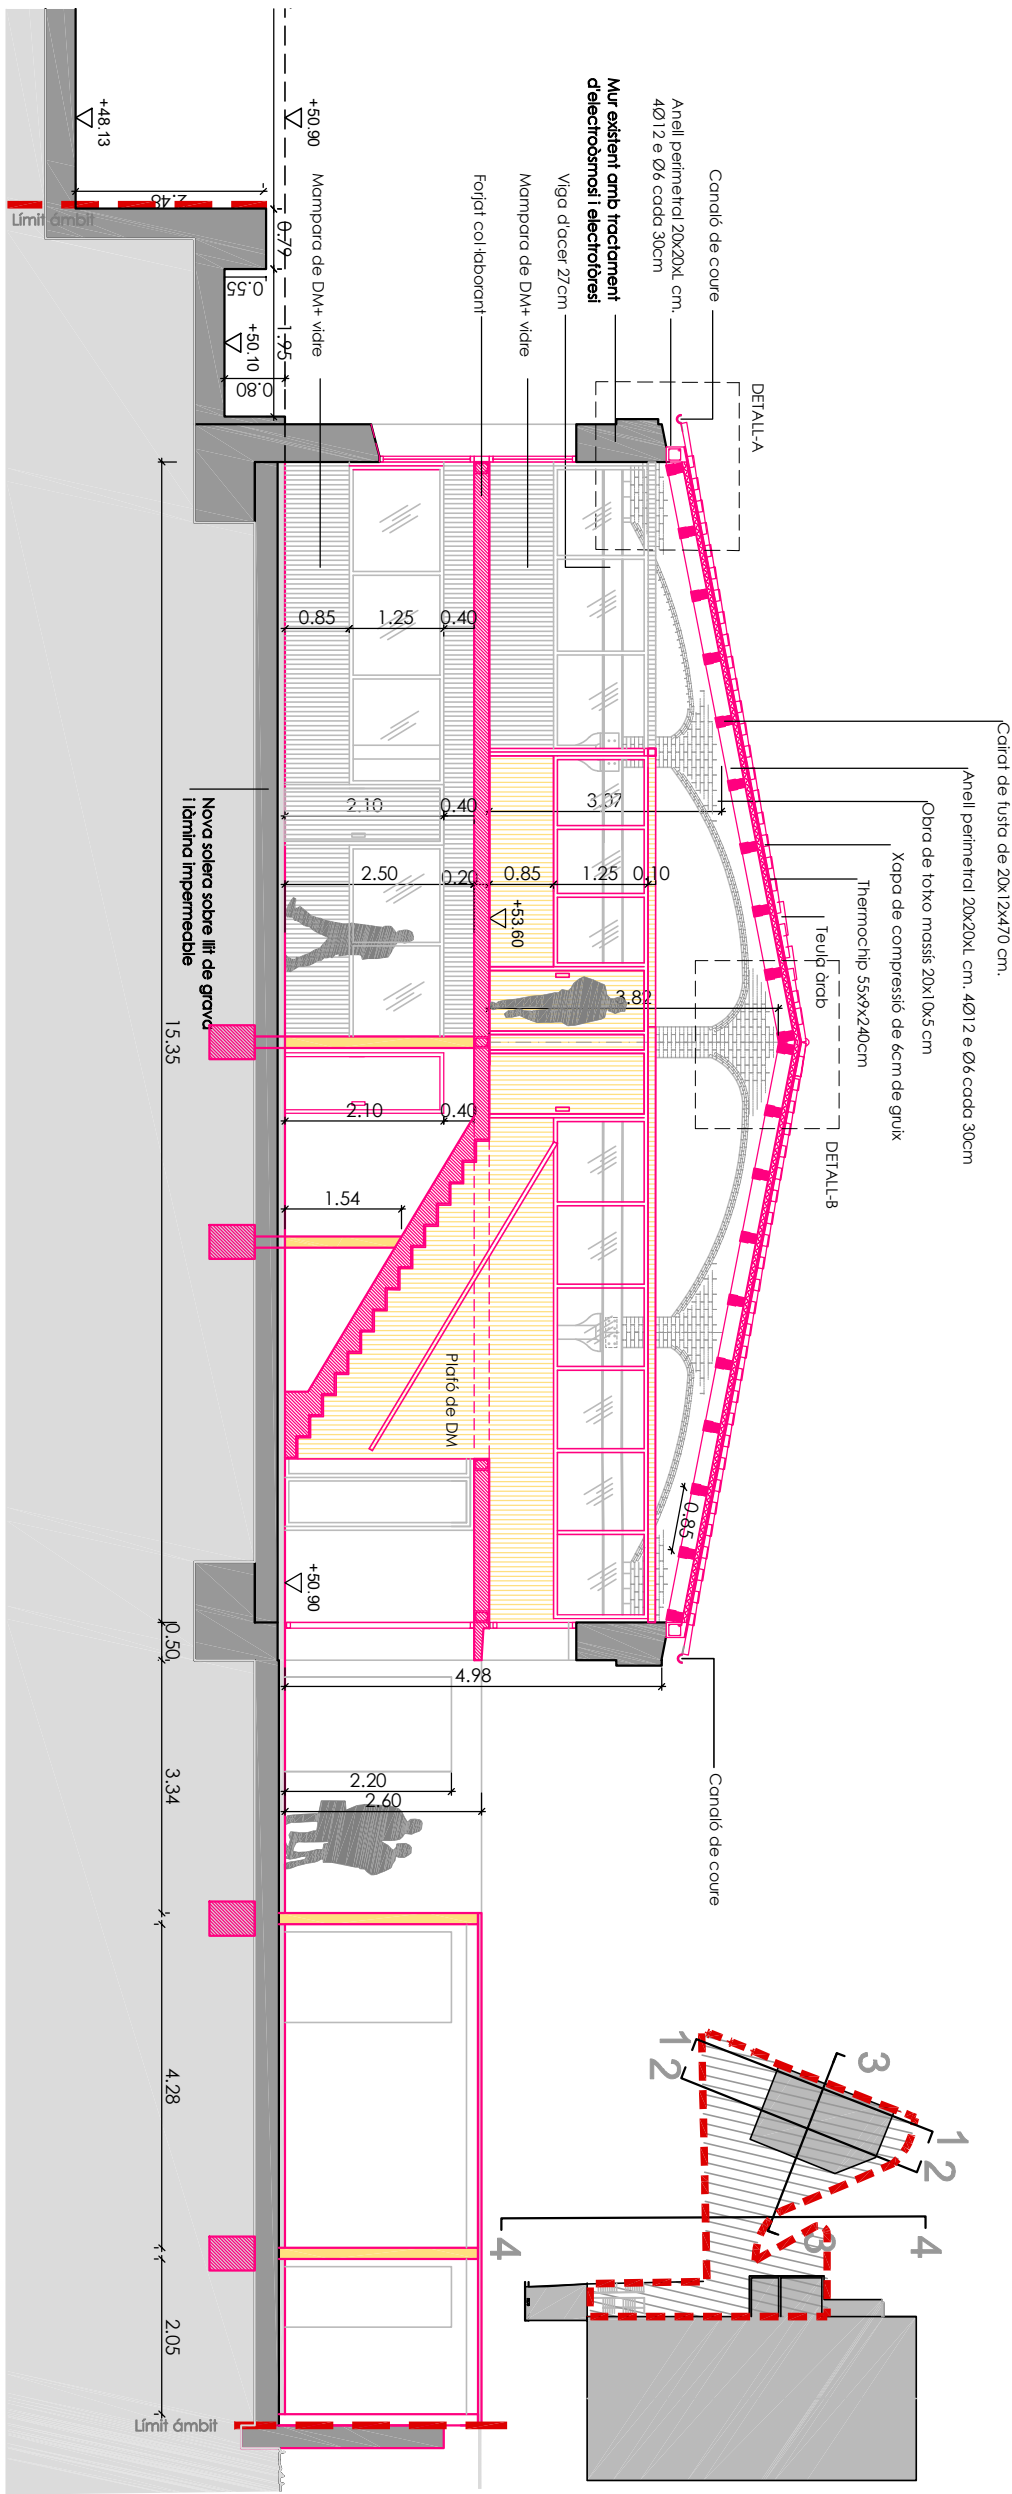

Secció-1

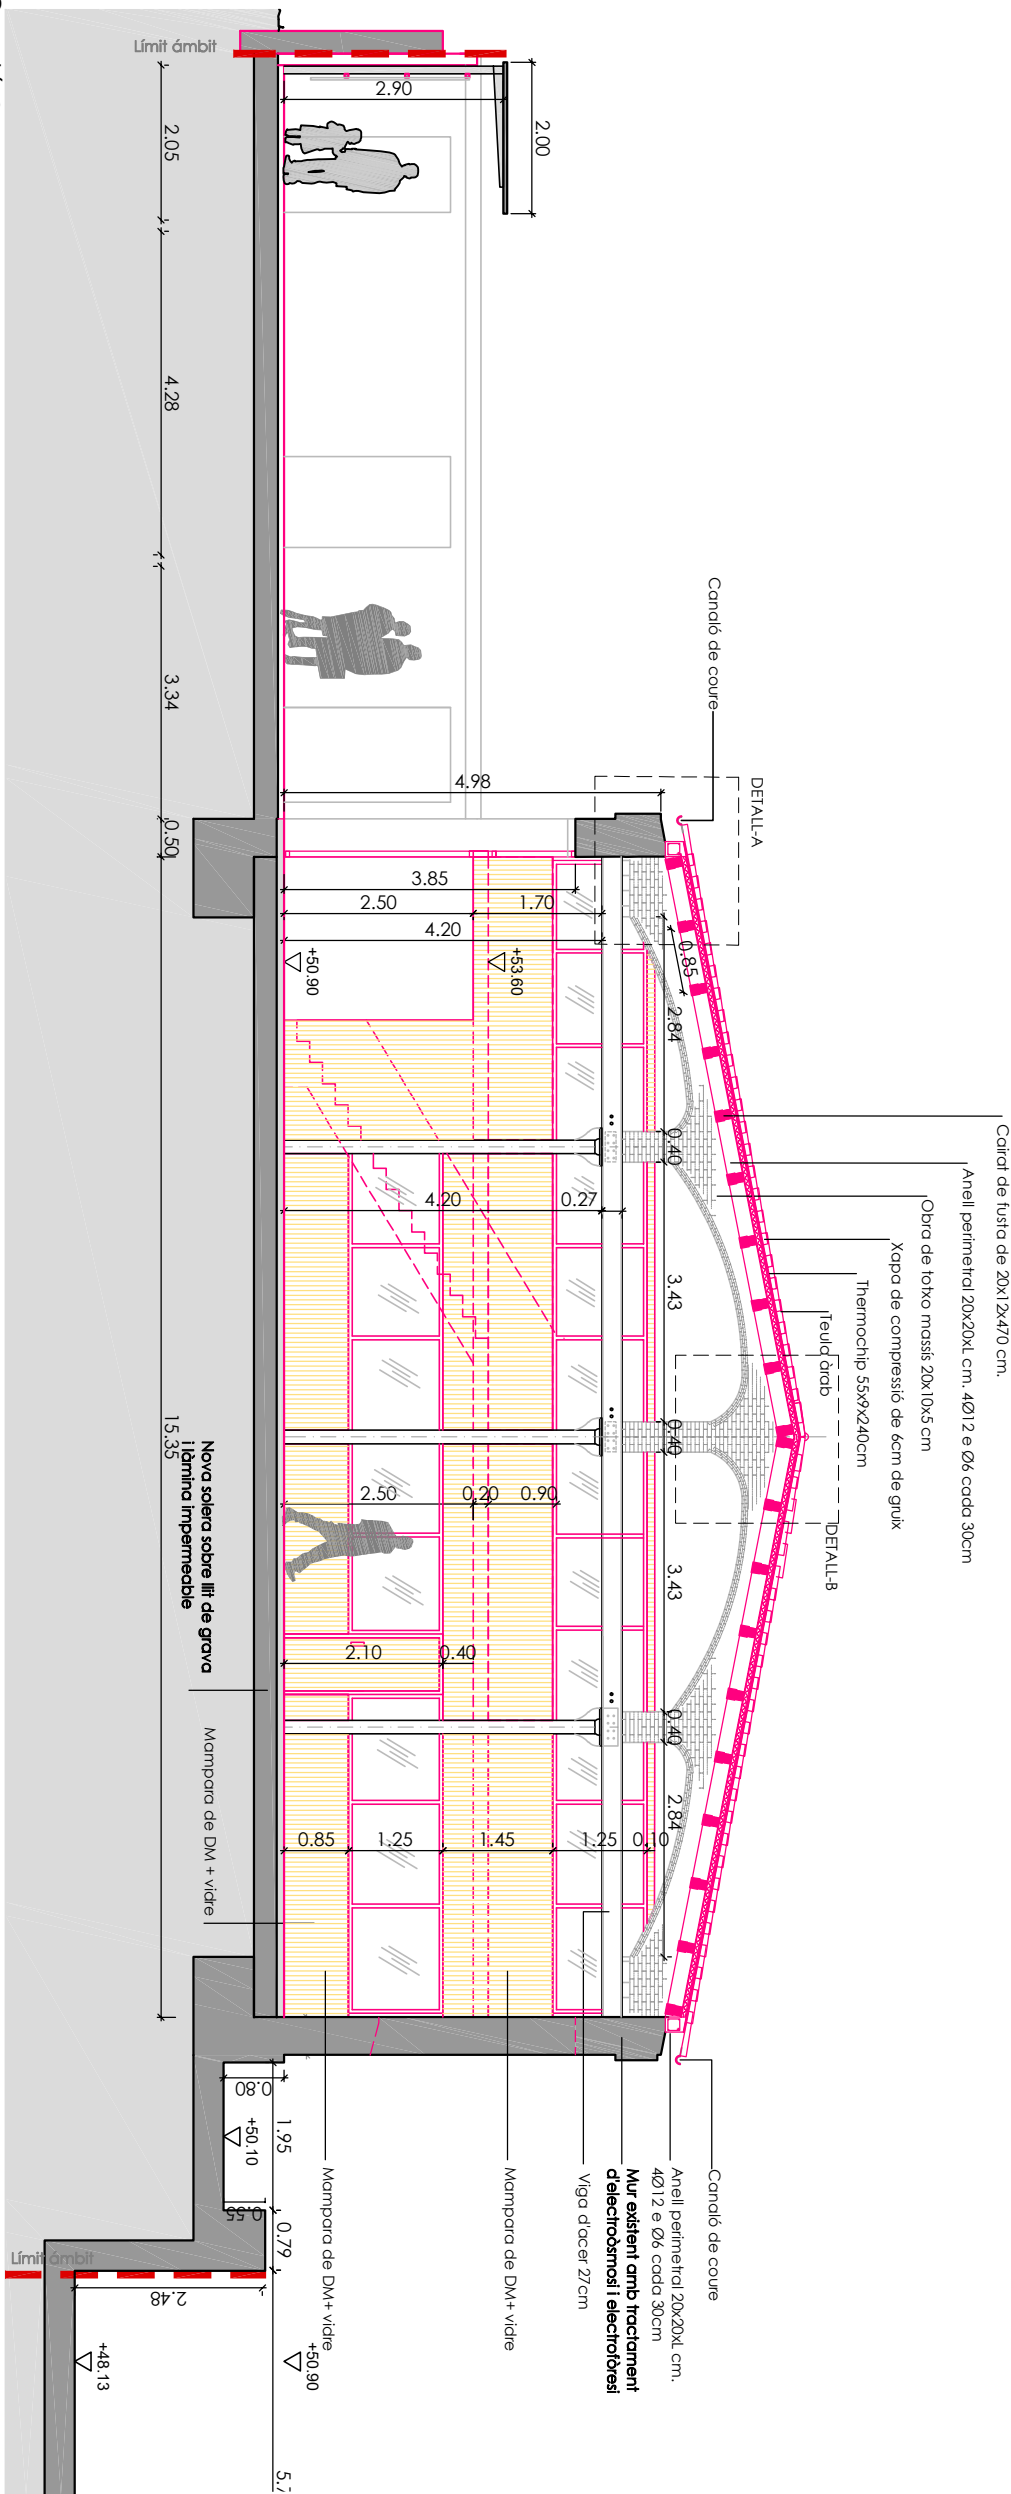

Secció-2