


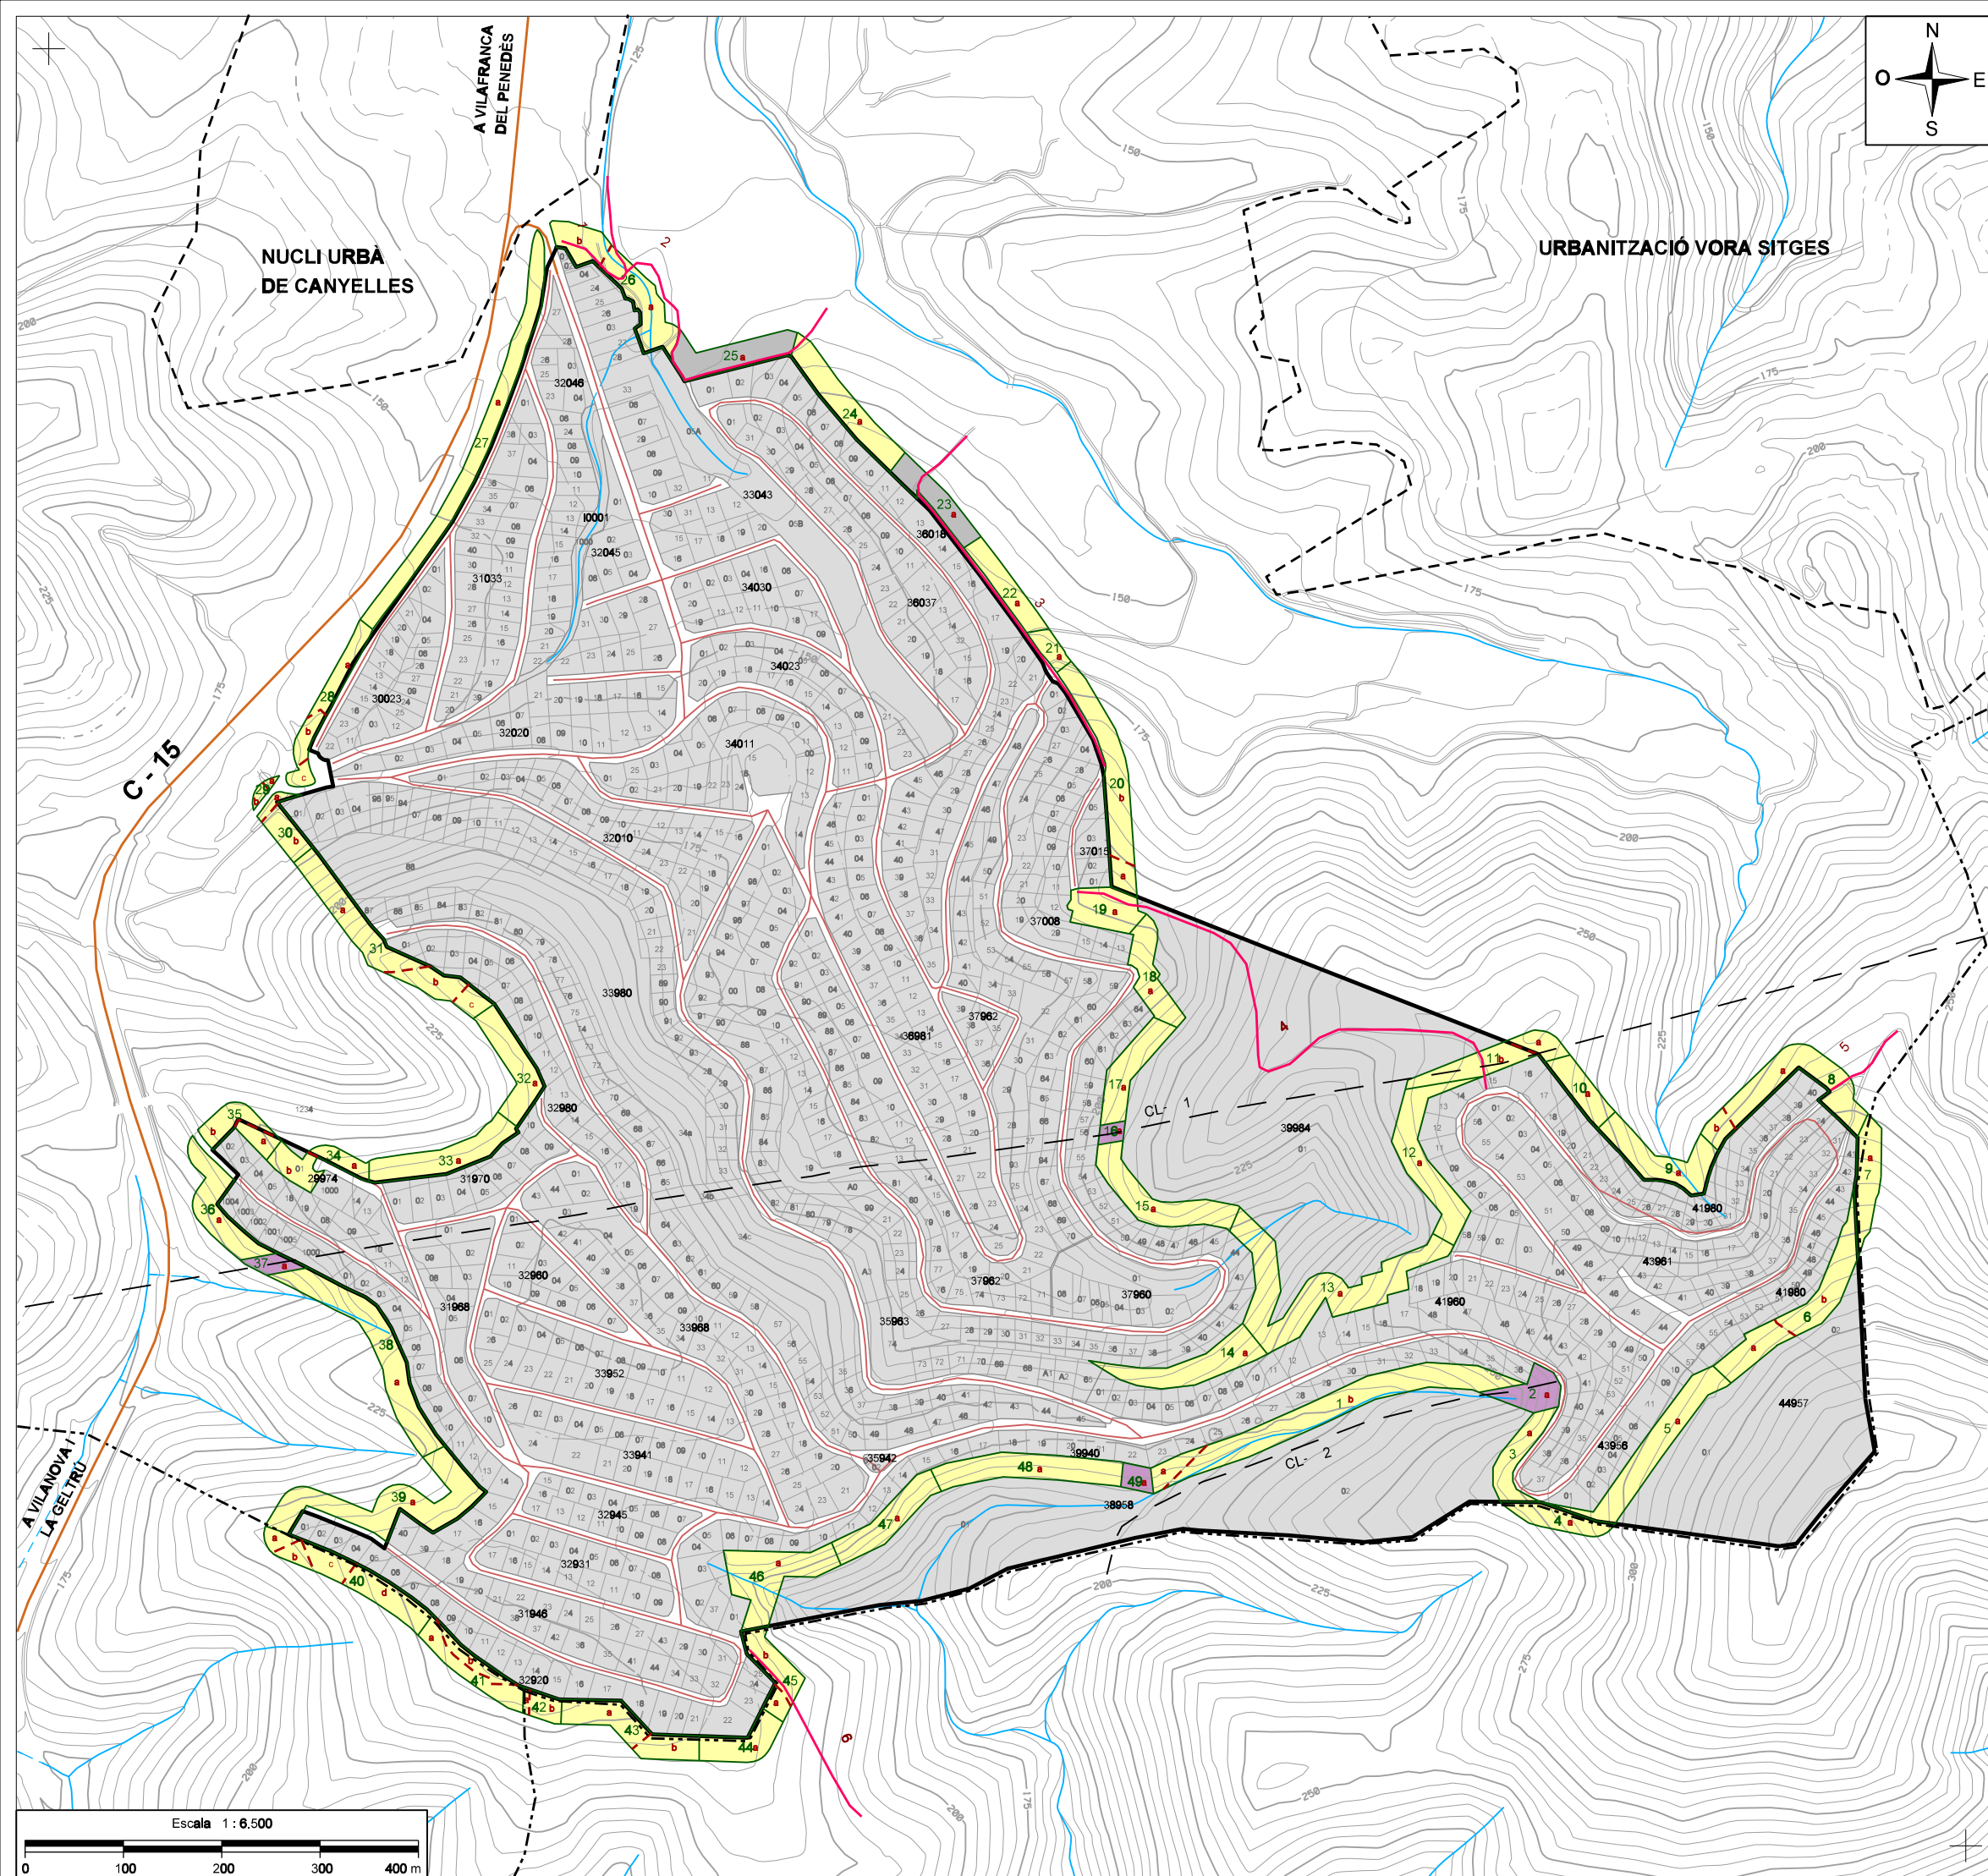

SIGNES CONVENCIONALS

LÍMITS I CODIS

Límit de municipi

Límit d'espai protegit

Límit urbanització

Límit d'illes

Límit de parcel·les

Límit Franja Perimetral

Línia elèctrica

Límit cadastre rústica

b

Codi subtram cadastre

CL-

Codi línia elèctrica

4

Codi tram franja

79484

Codi illa

1037

Codi parcel·la

XARXA VIÀRIA

Carretera asfaltada

Via urbana asfaltada

Camí no asfaltat

Ferrocarril

SIMBOLOGIA URB

CAR

Carregador

MESURES DE PREVENCIÓ

MÈTODES DE TRACTAMENT DE VEGETACIÓ

Mètode 1

Mètode 2

Trams on no s'ha d'actuar

ACA

Companyia Elèctrica

Ferrocarril

Carretera

P

U

PLA DE PREVENCIÓ
D'INCENDIS FORESTALS
A LES URBANITZACIONS

urbanització

CALIFÒRNIA

municipi

CANYELLES

Oleïdola

Olivella

Canyelles

Sant Pere de Ribes

Vilanova i la Geltrú

Castell de la Gornal

Codi

Núm. plànol

Data

Escala

Desembre 2012

1 : 6.500

PROJECTE SOBRE LA REDUCCIÓ DE LA DENSITAT D'ARBAT I ESTASSADA
DEL SOTABOSC EN LA FRANJA PERIMETRAL DE BAIXA COMBUSTIBILITAT
(Manteniment)

Diputació
Barcelona

xarxa de municipis

Àrea d'Espais Naturals

Oficina Tècnica de Prevenció

Municipal d'Incendis Forestals

El cap de l'Oficina Tècnica

El tècnic redactor

