

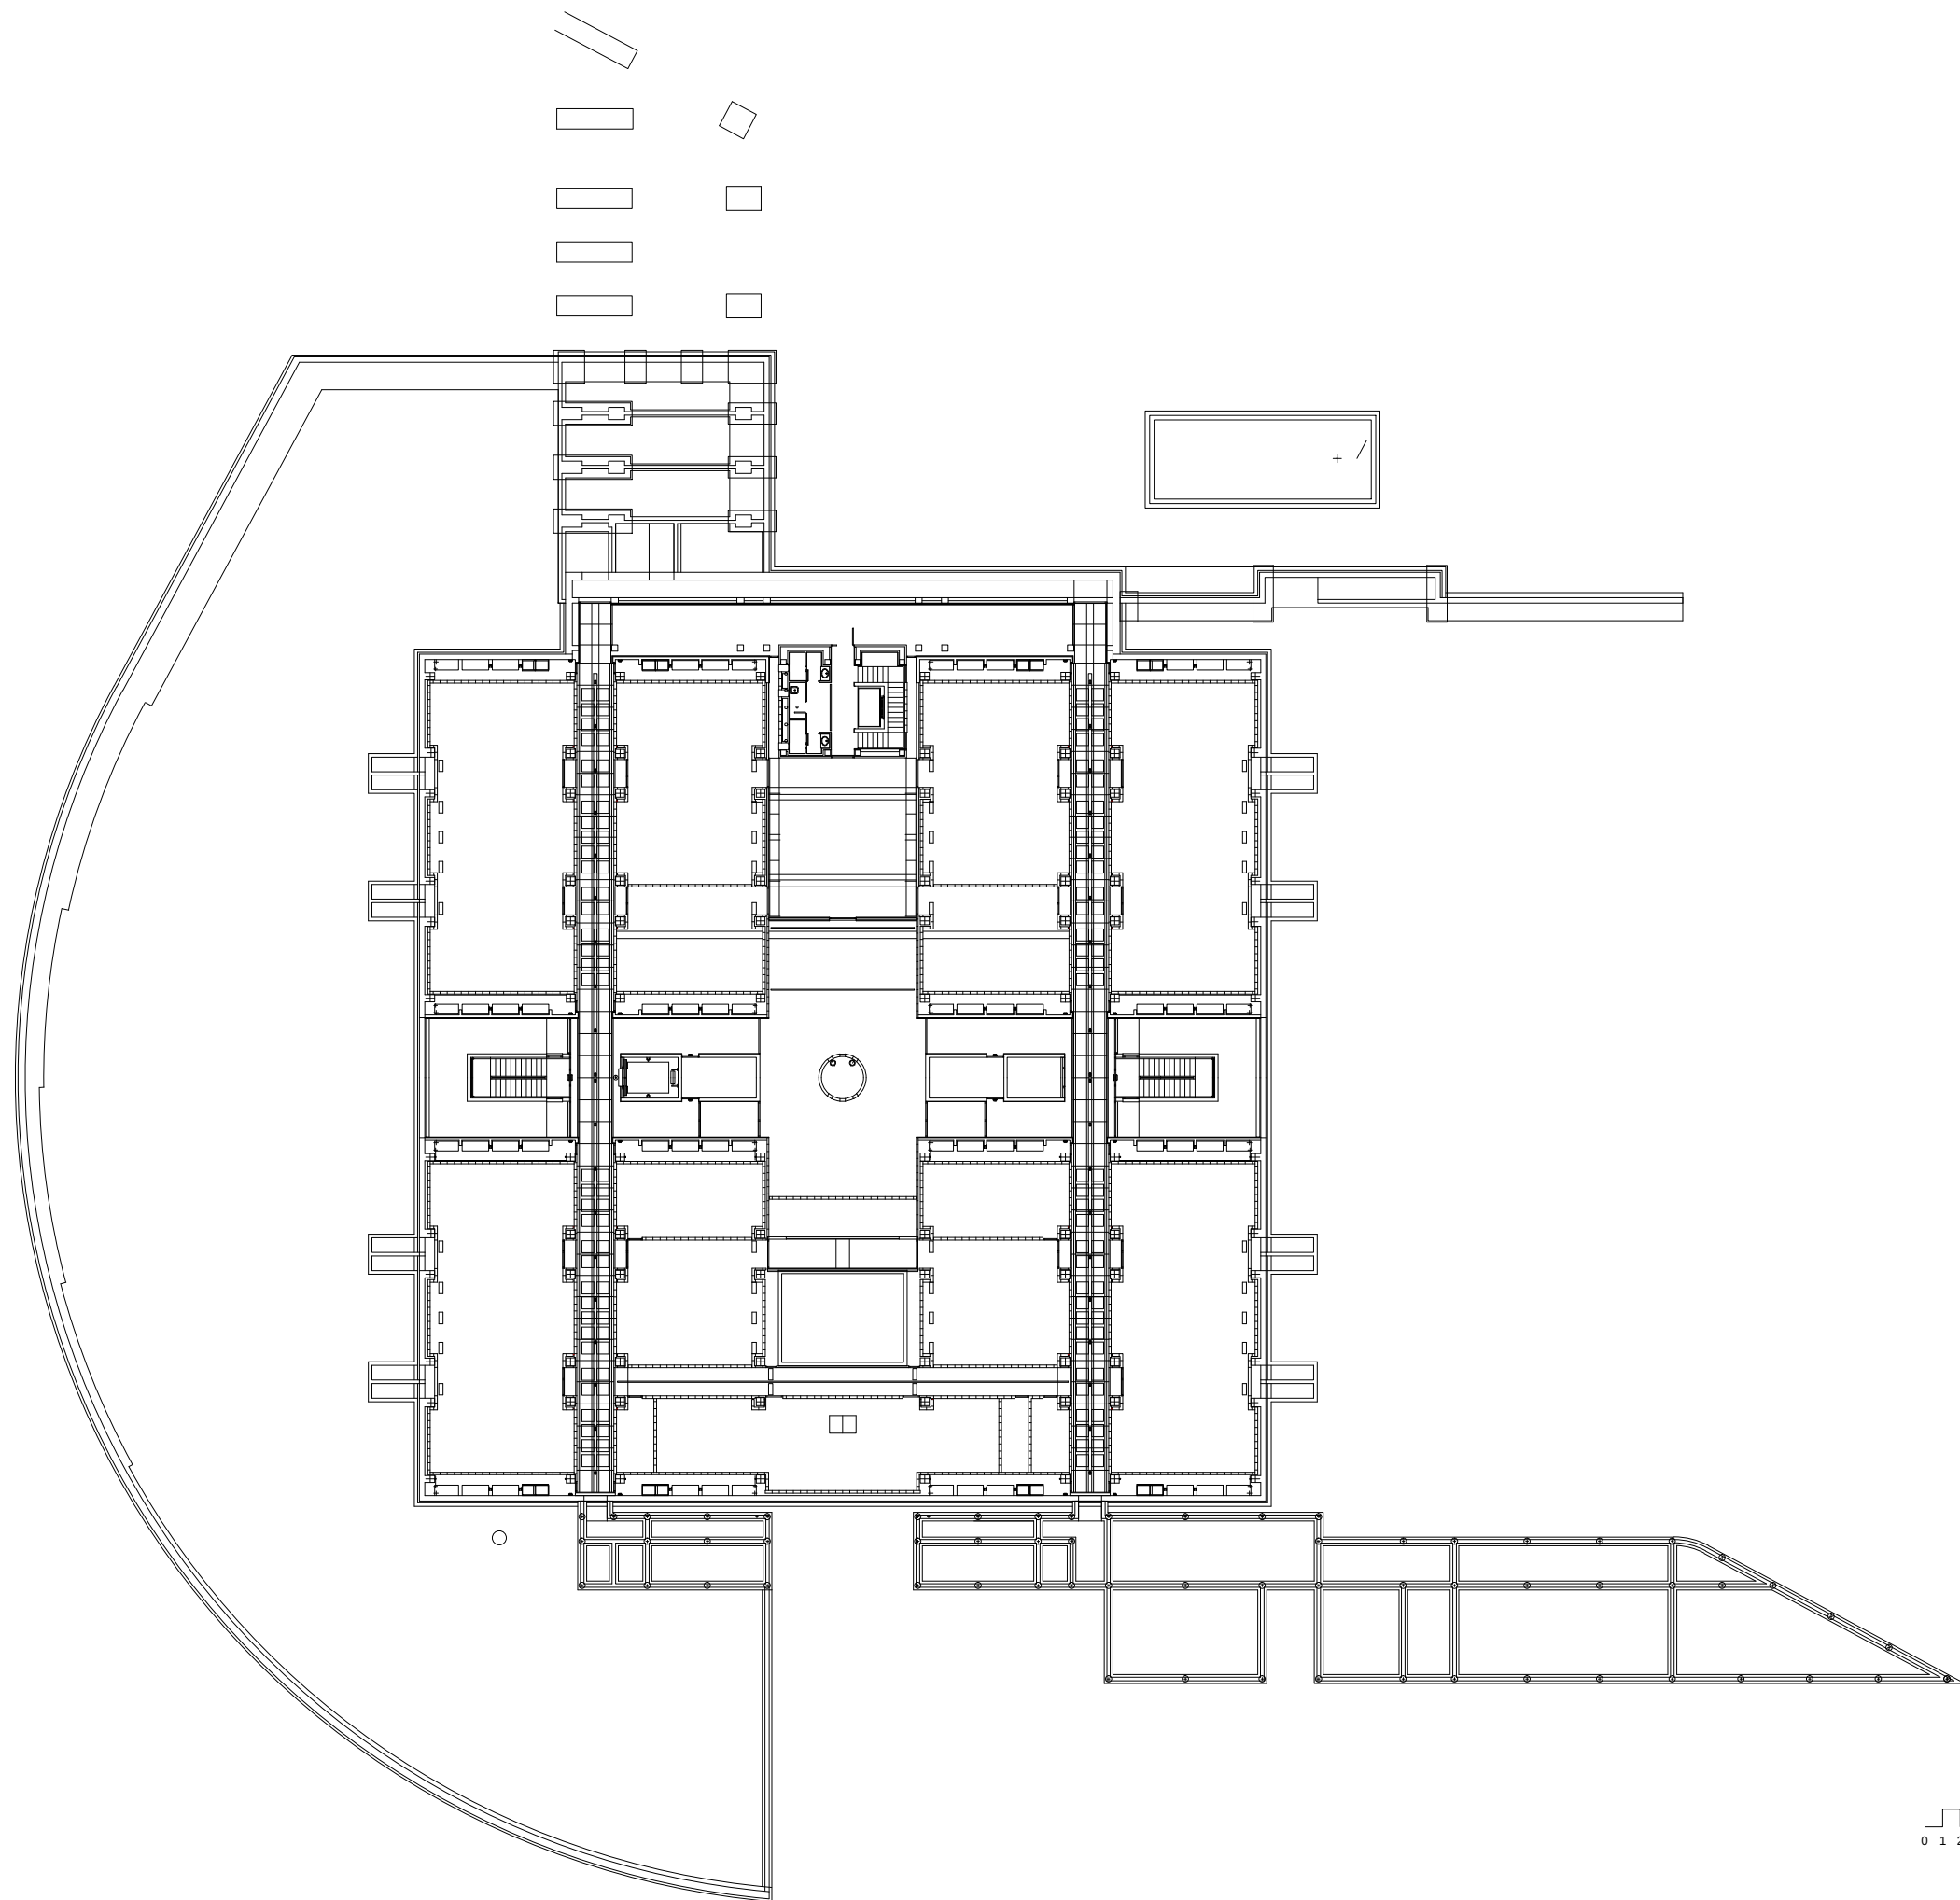


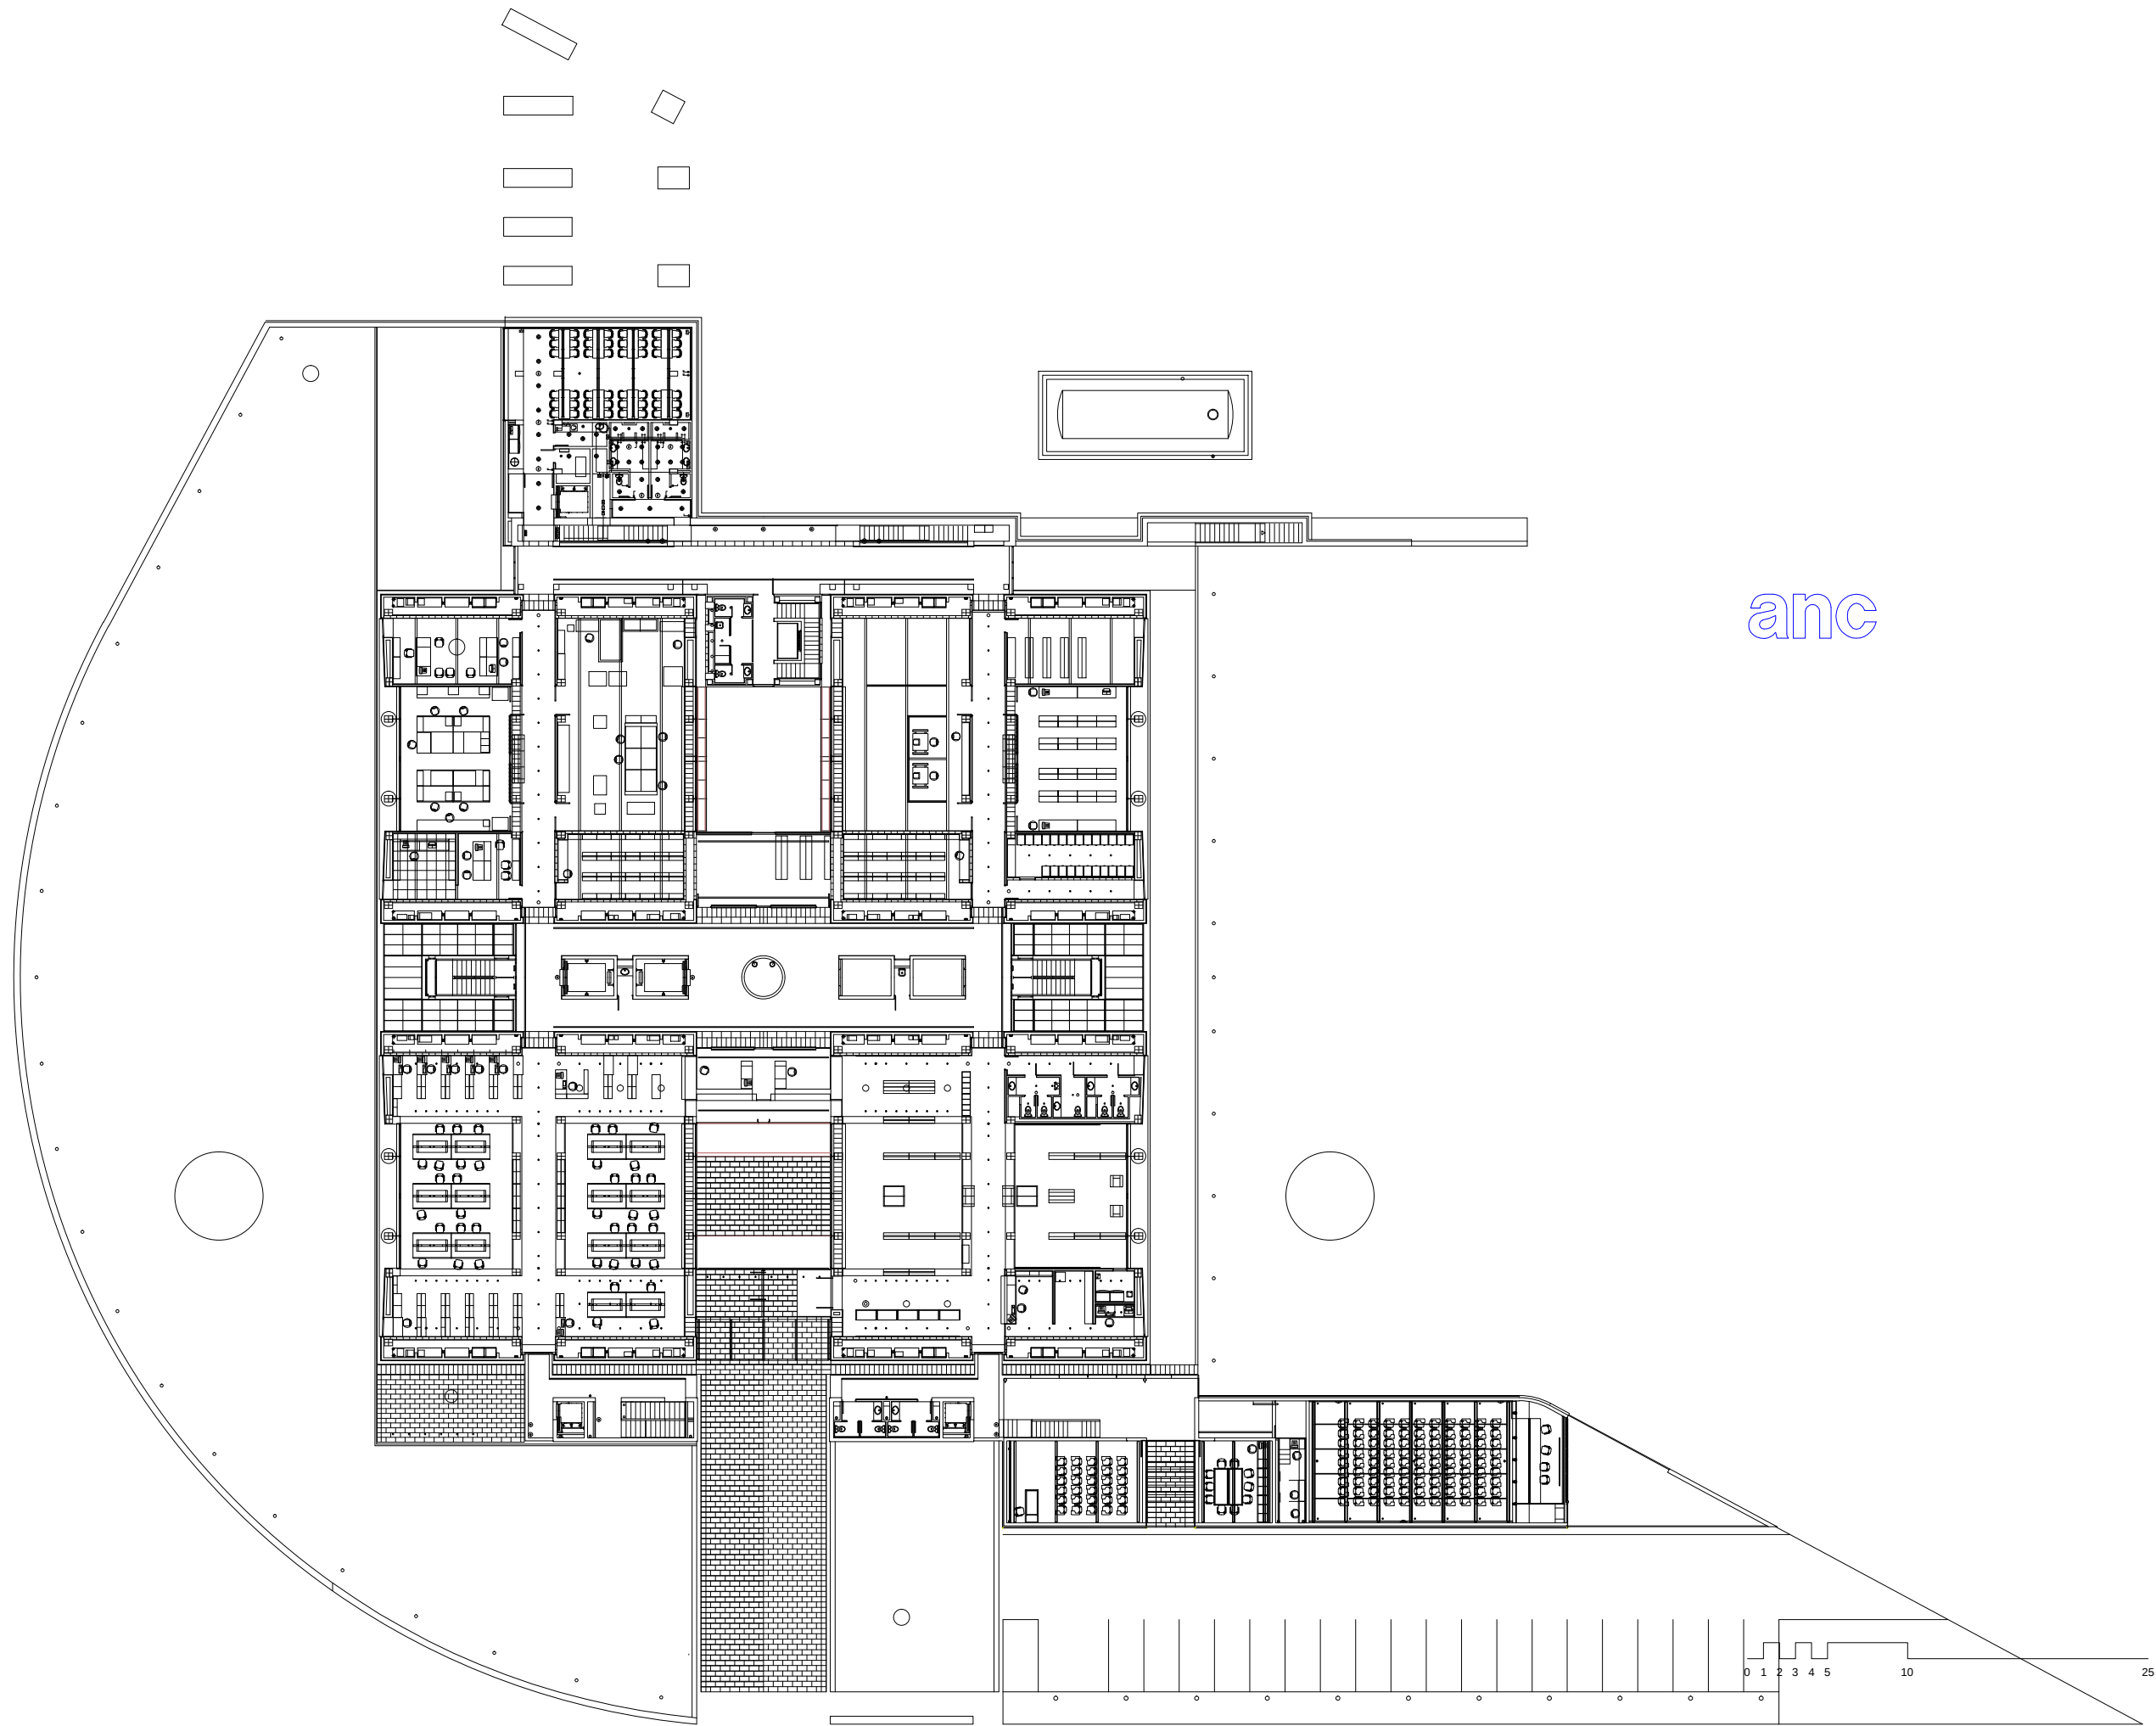


anc

planta baixa

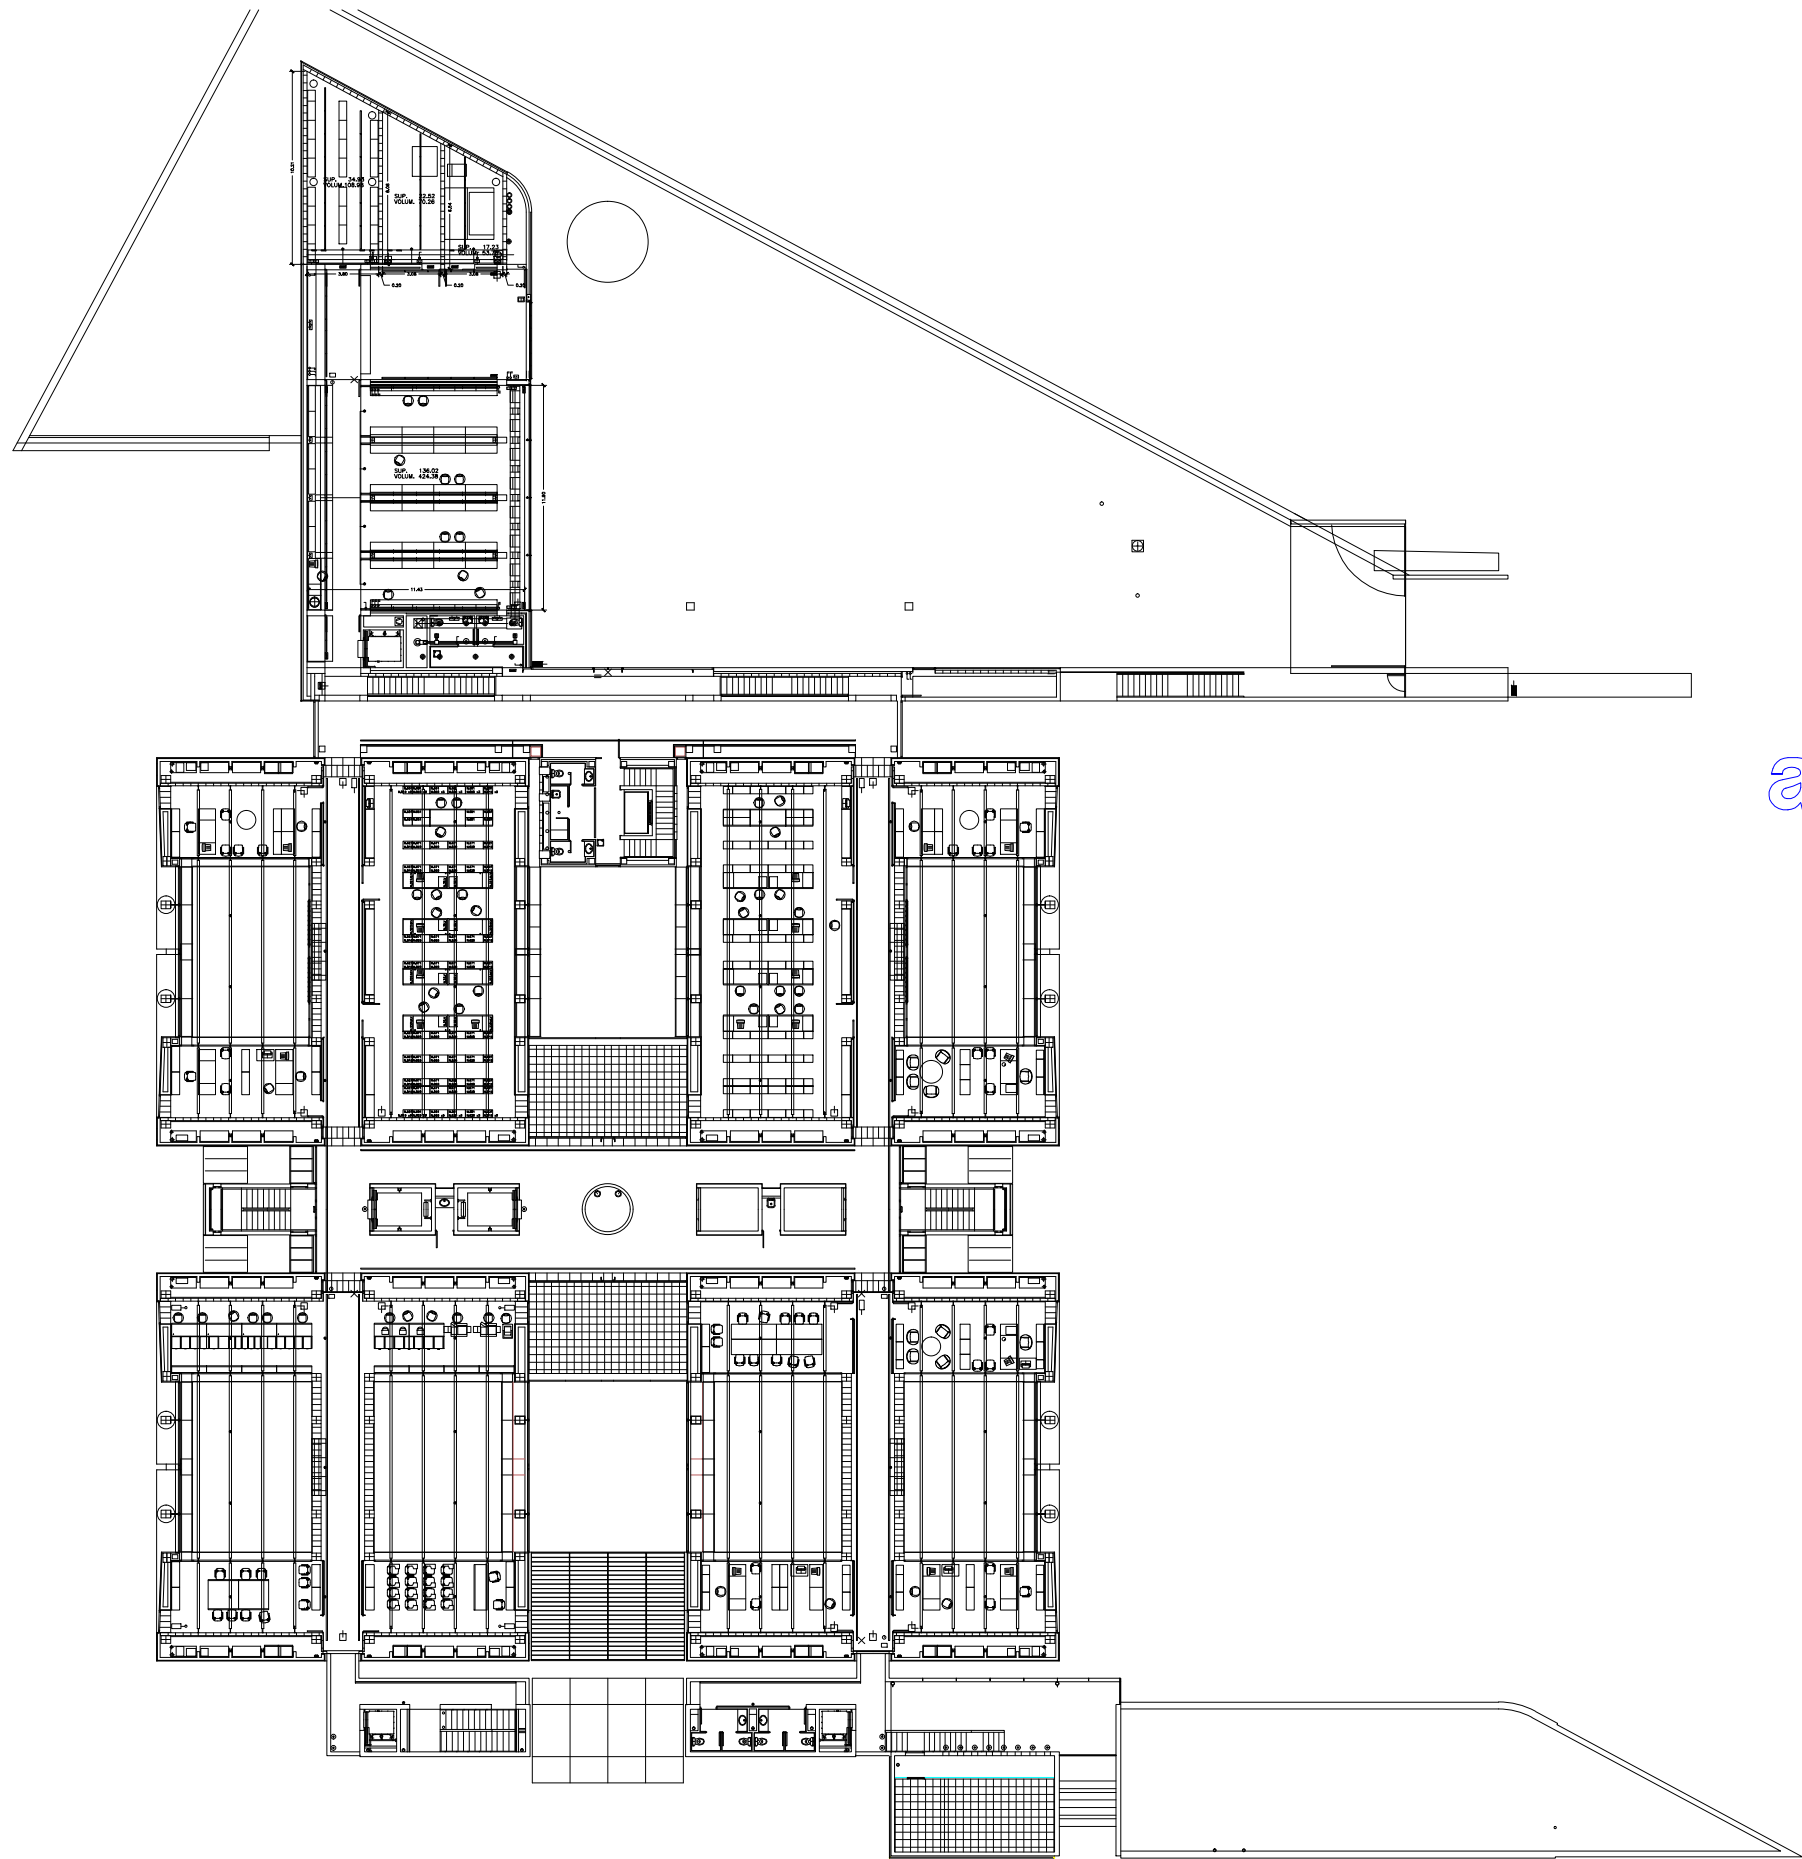


anc

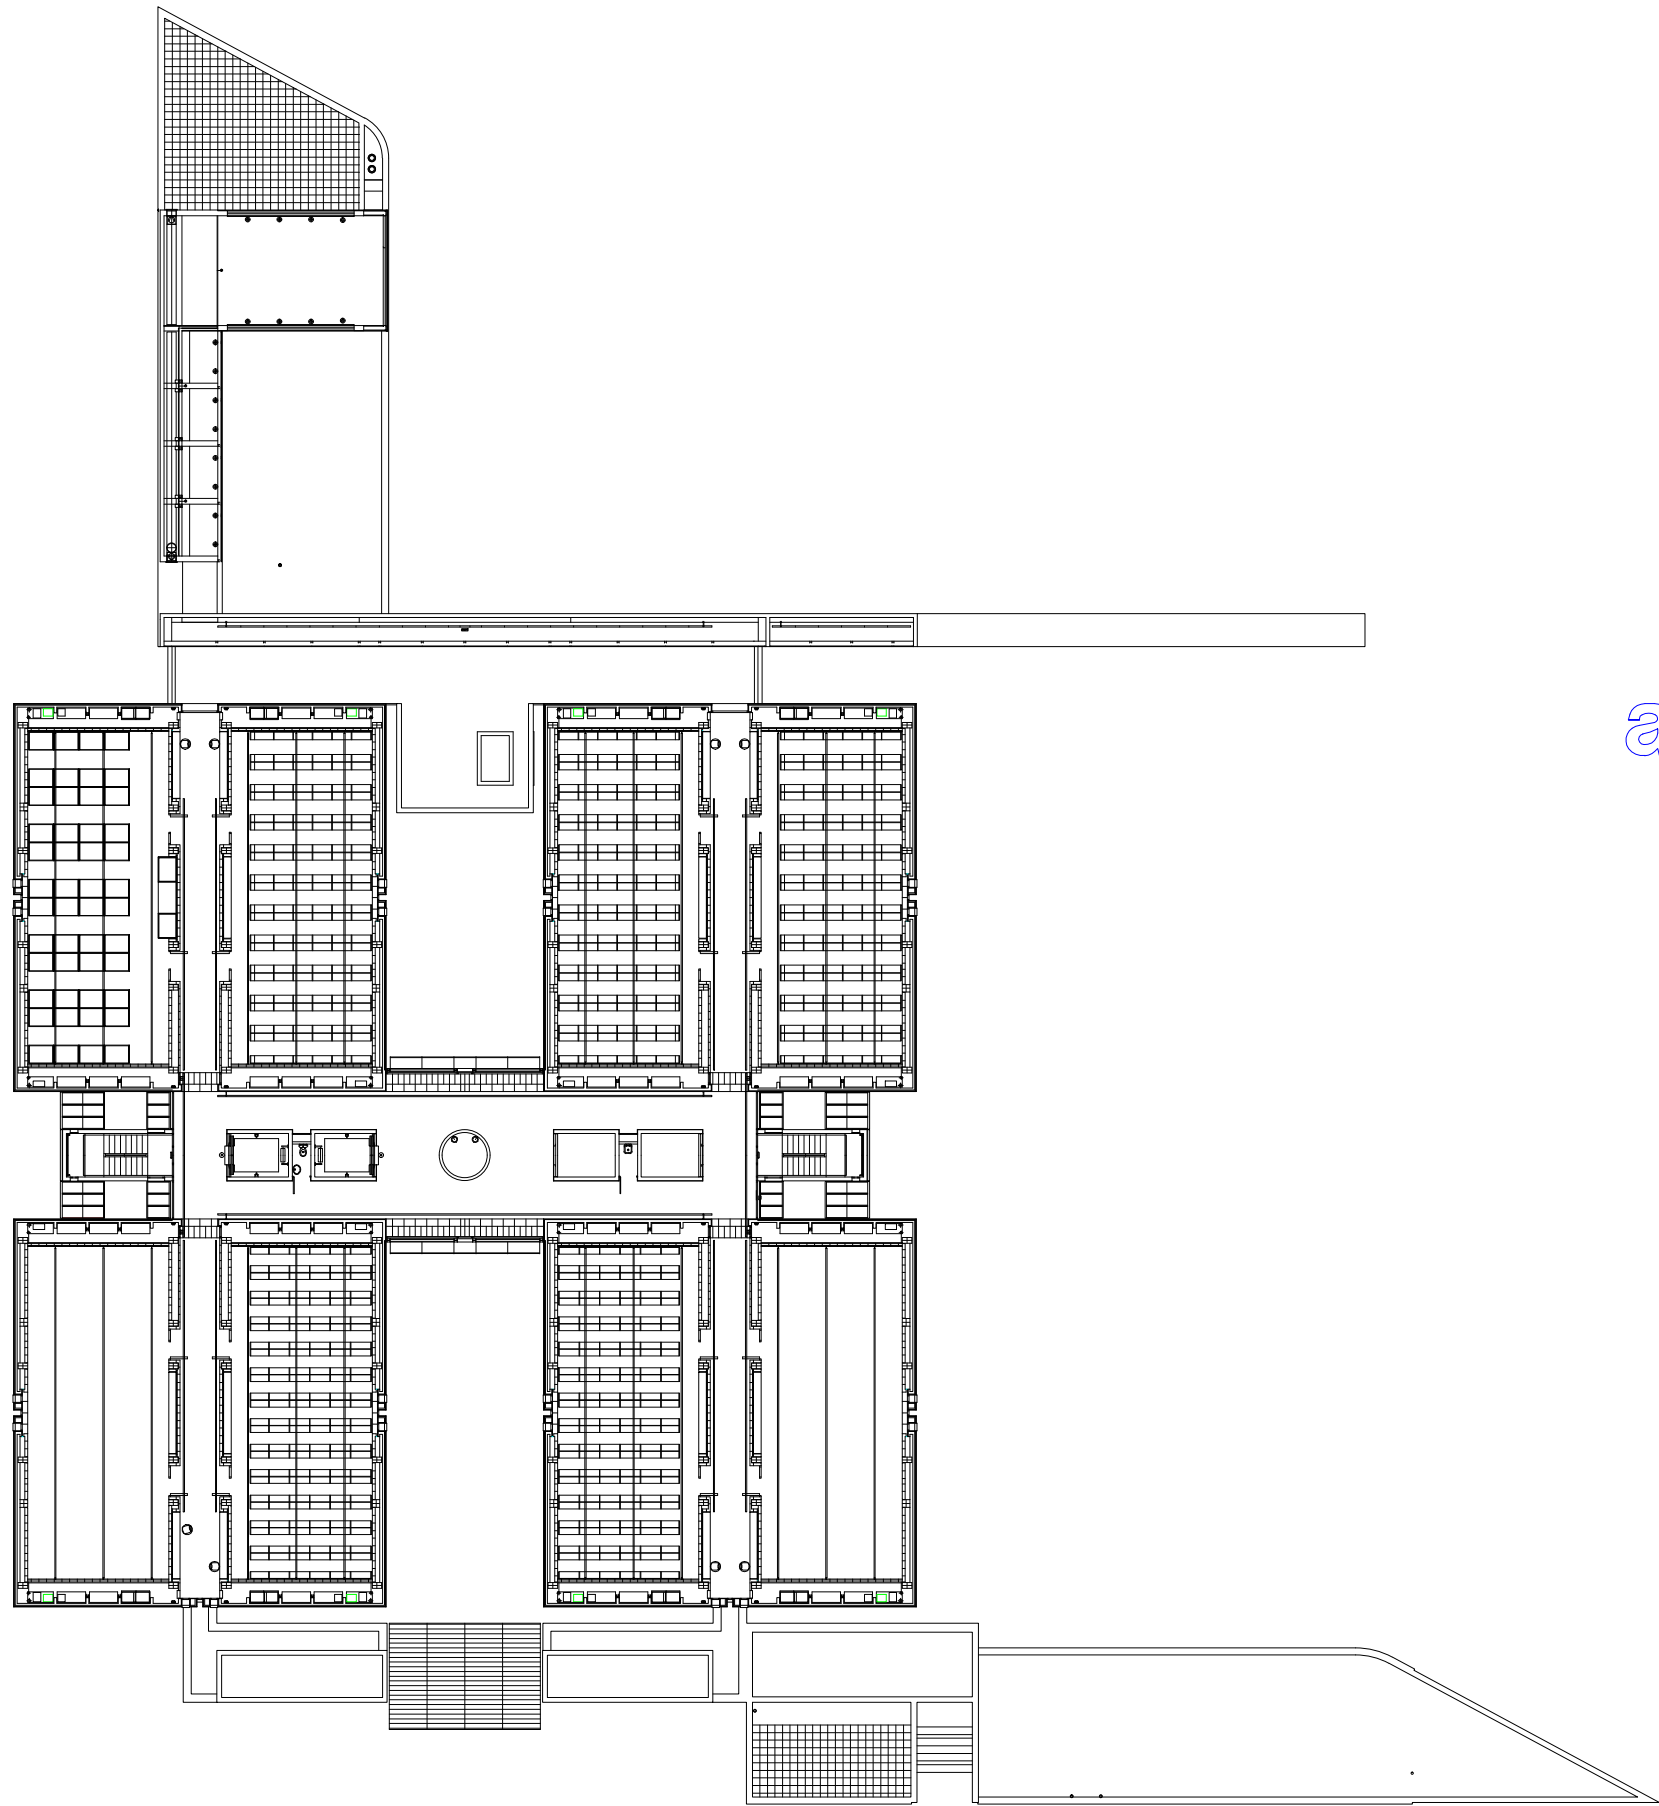


anc




planta segona

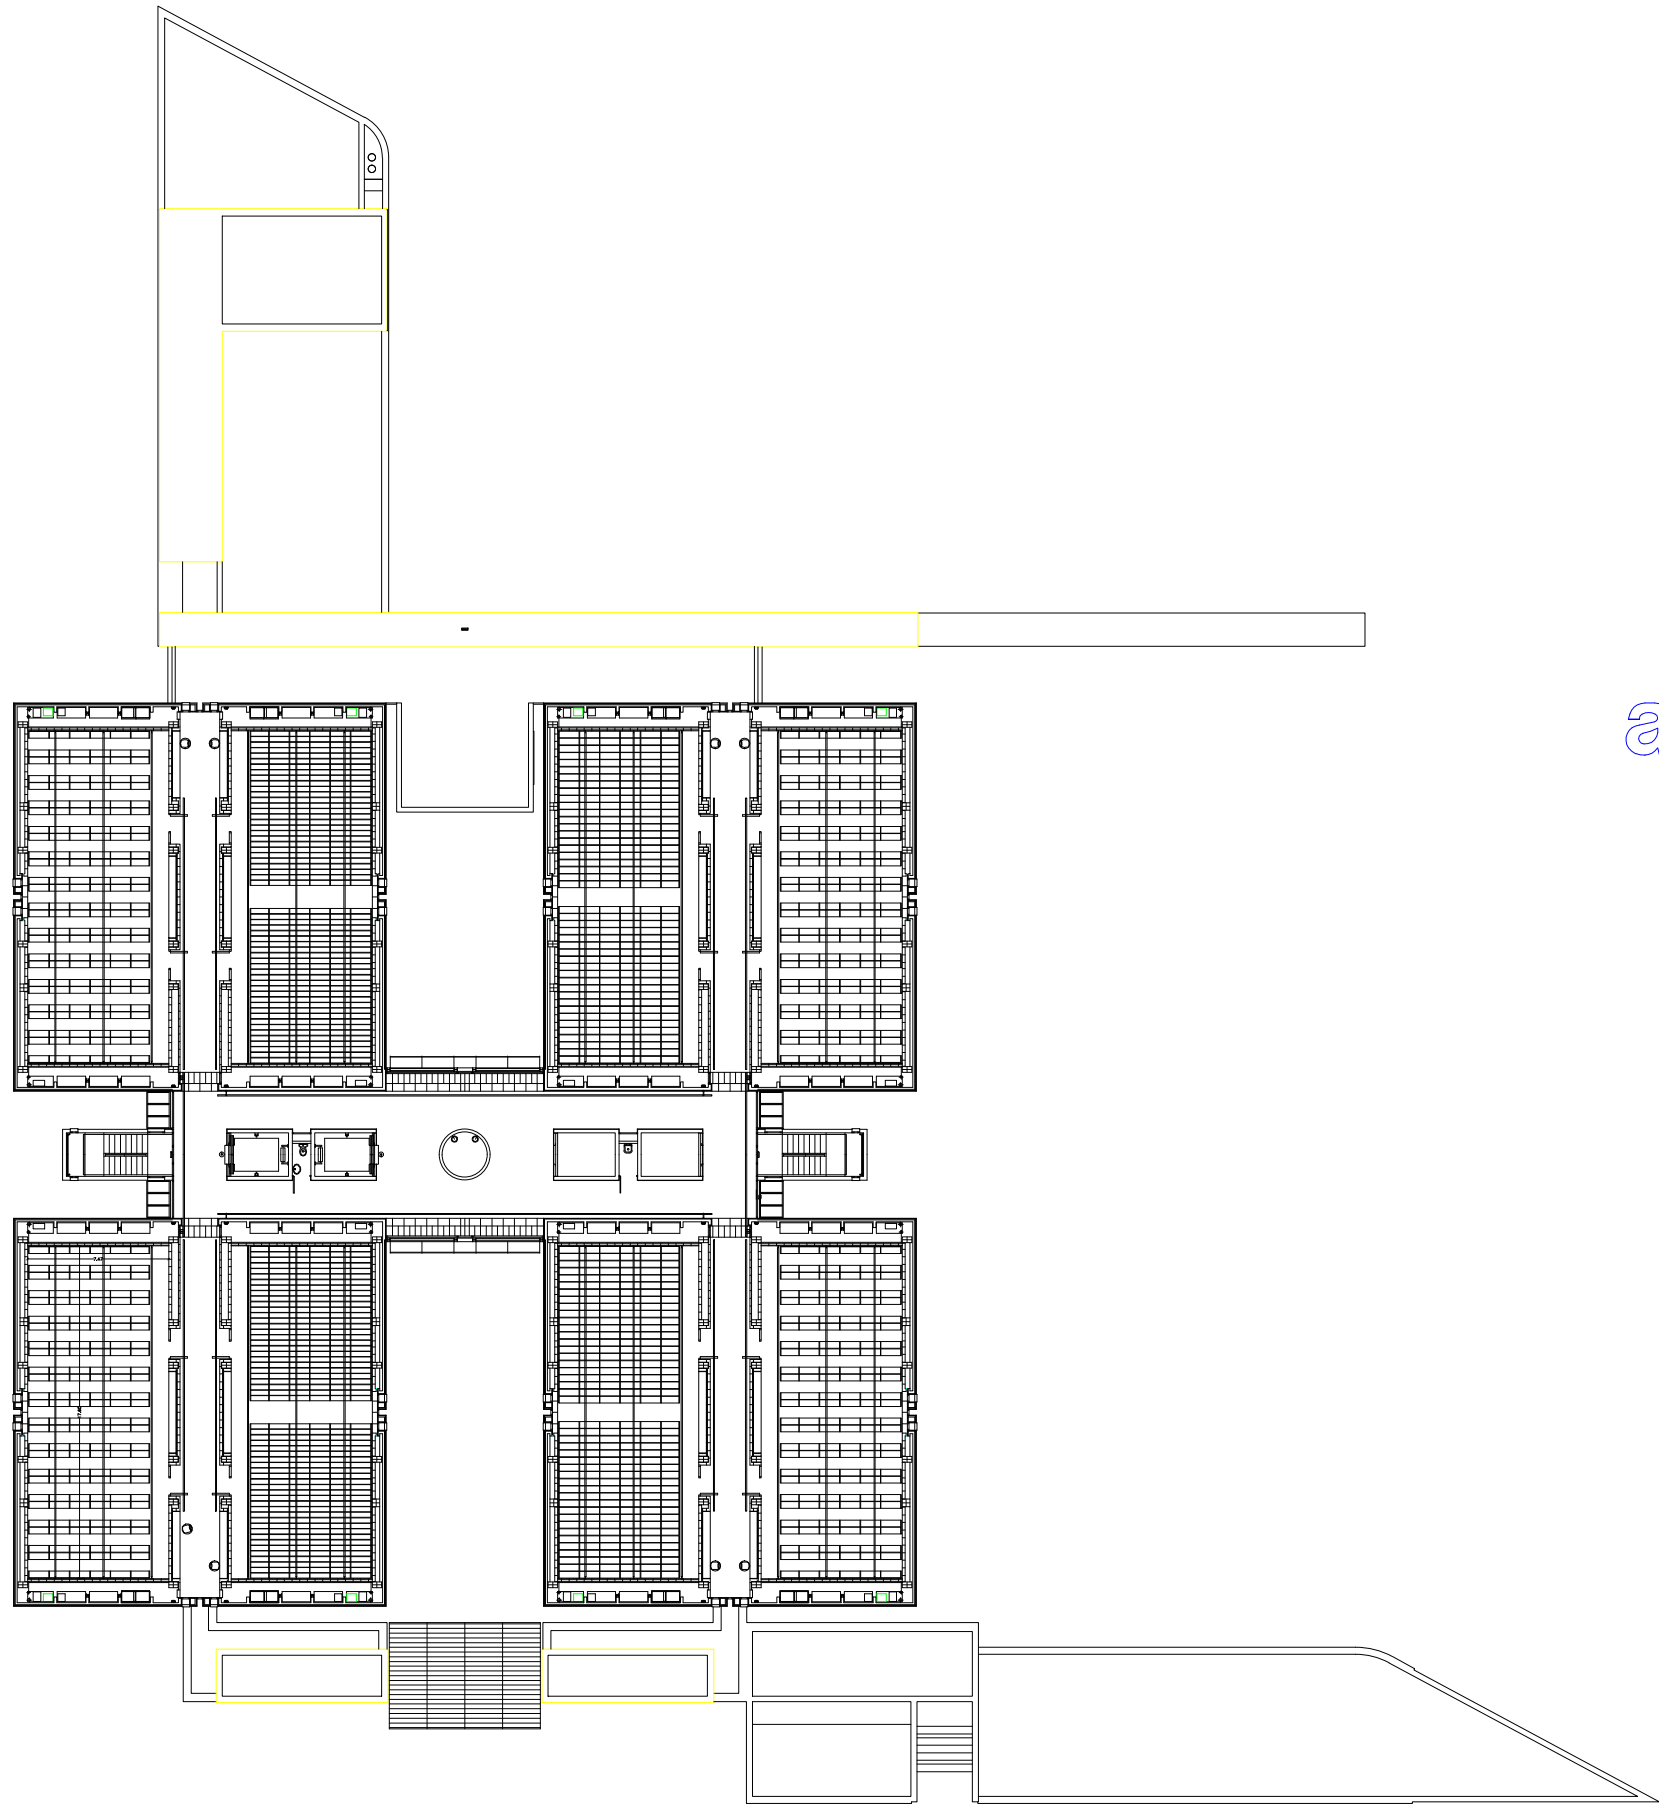

anc

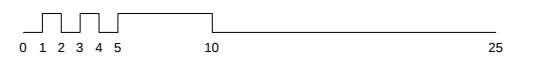


planta tercera

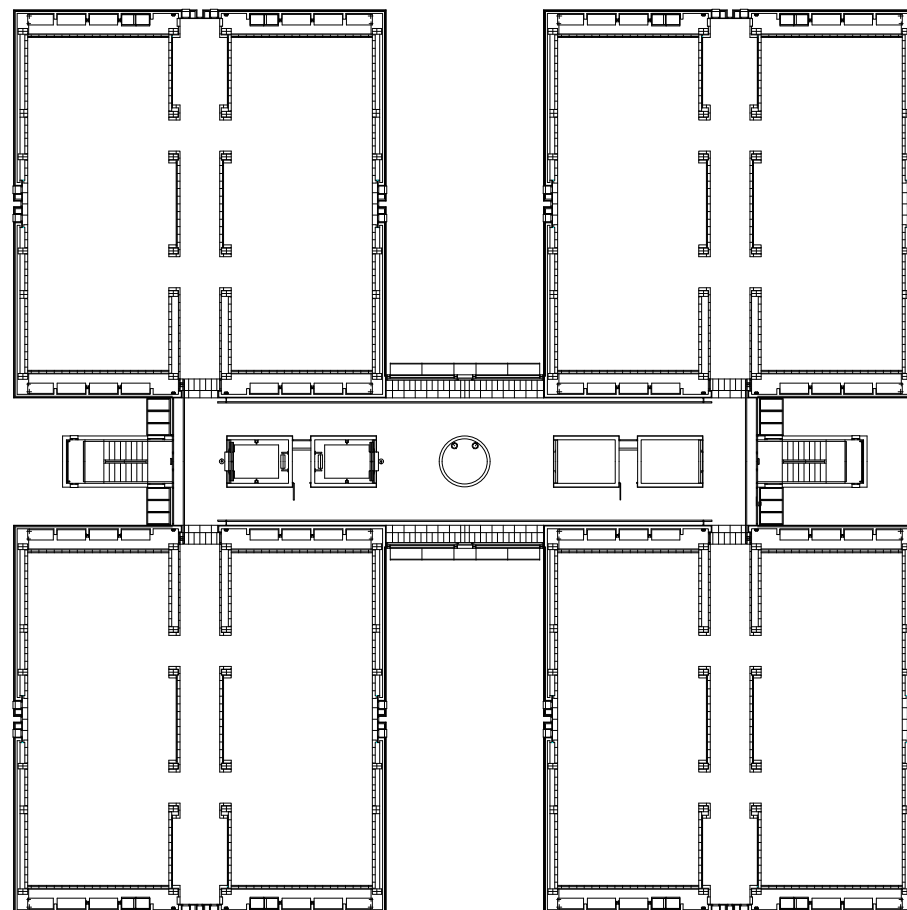


anc



planta quarta

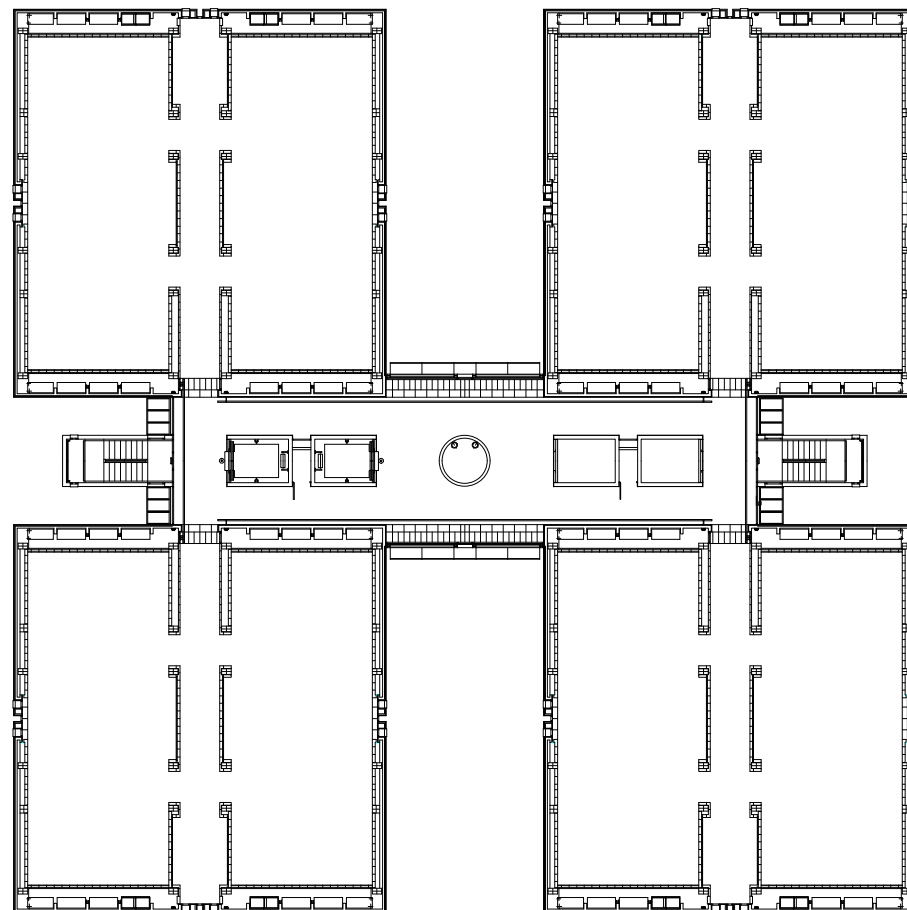

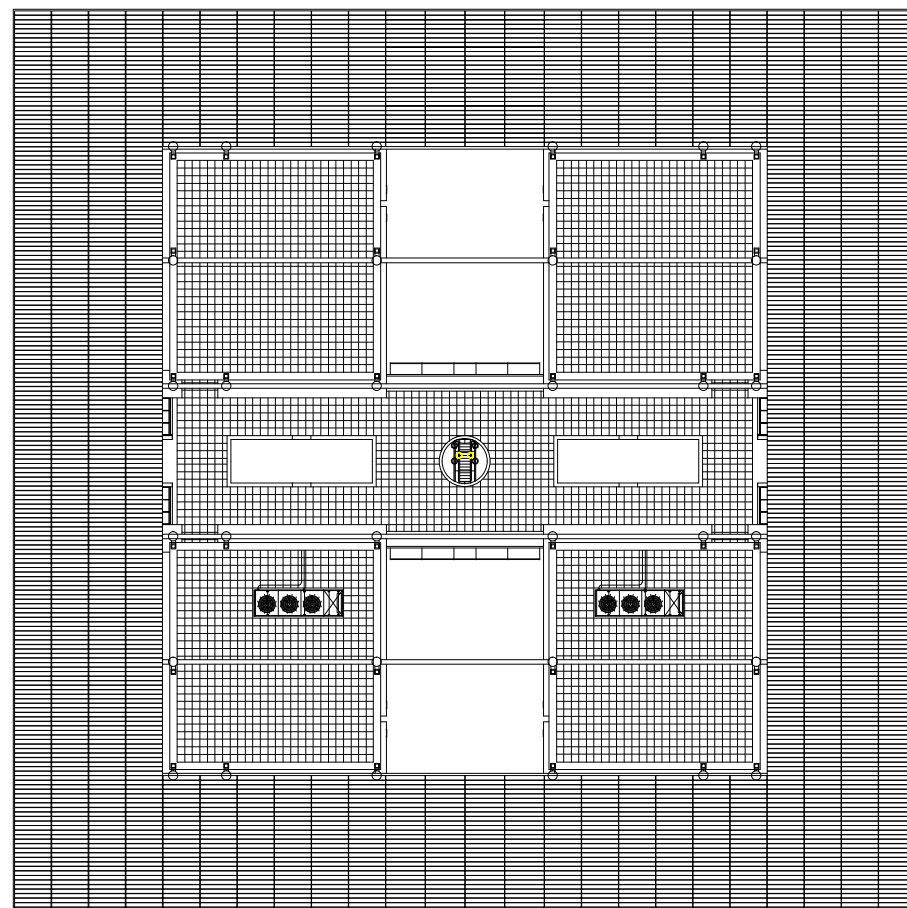

planta coberta