


Codi Segur de Verificació: 4513d9af-3718-4036-a710-ed4764a989ea
Origen: Administració
Identificador document original: ES_L01010014_2023_18159946
Data d'impressió: 12/01/2024 12:12:03
Pàgina 1 de 10

SIGNATURES
Cap signatura aplicada



AJUNTAMENT DE TORELLÓ
Aquest document és una còpia simple del document electrònic original. Podeu comprovar l'autenticitat del document a la Seu Electrònica utilitzant el "Codi per a la validació": <https://bpm.ajtorello.cat/OAC/ValidarDoc.jsp>

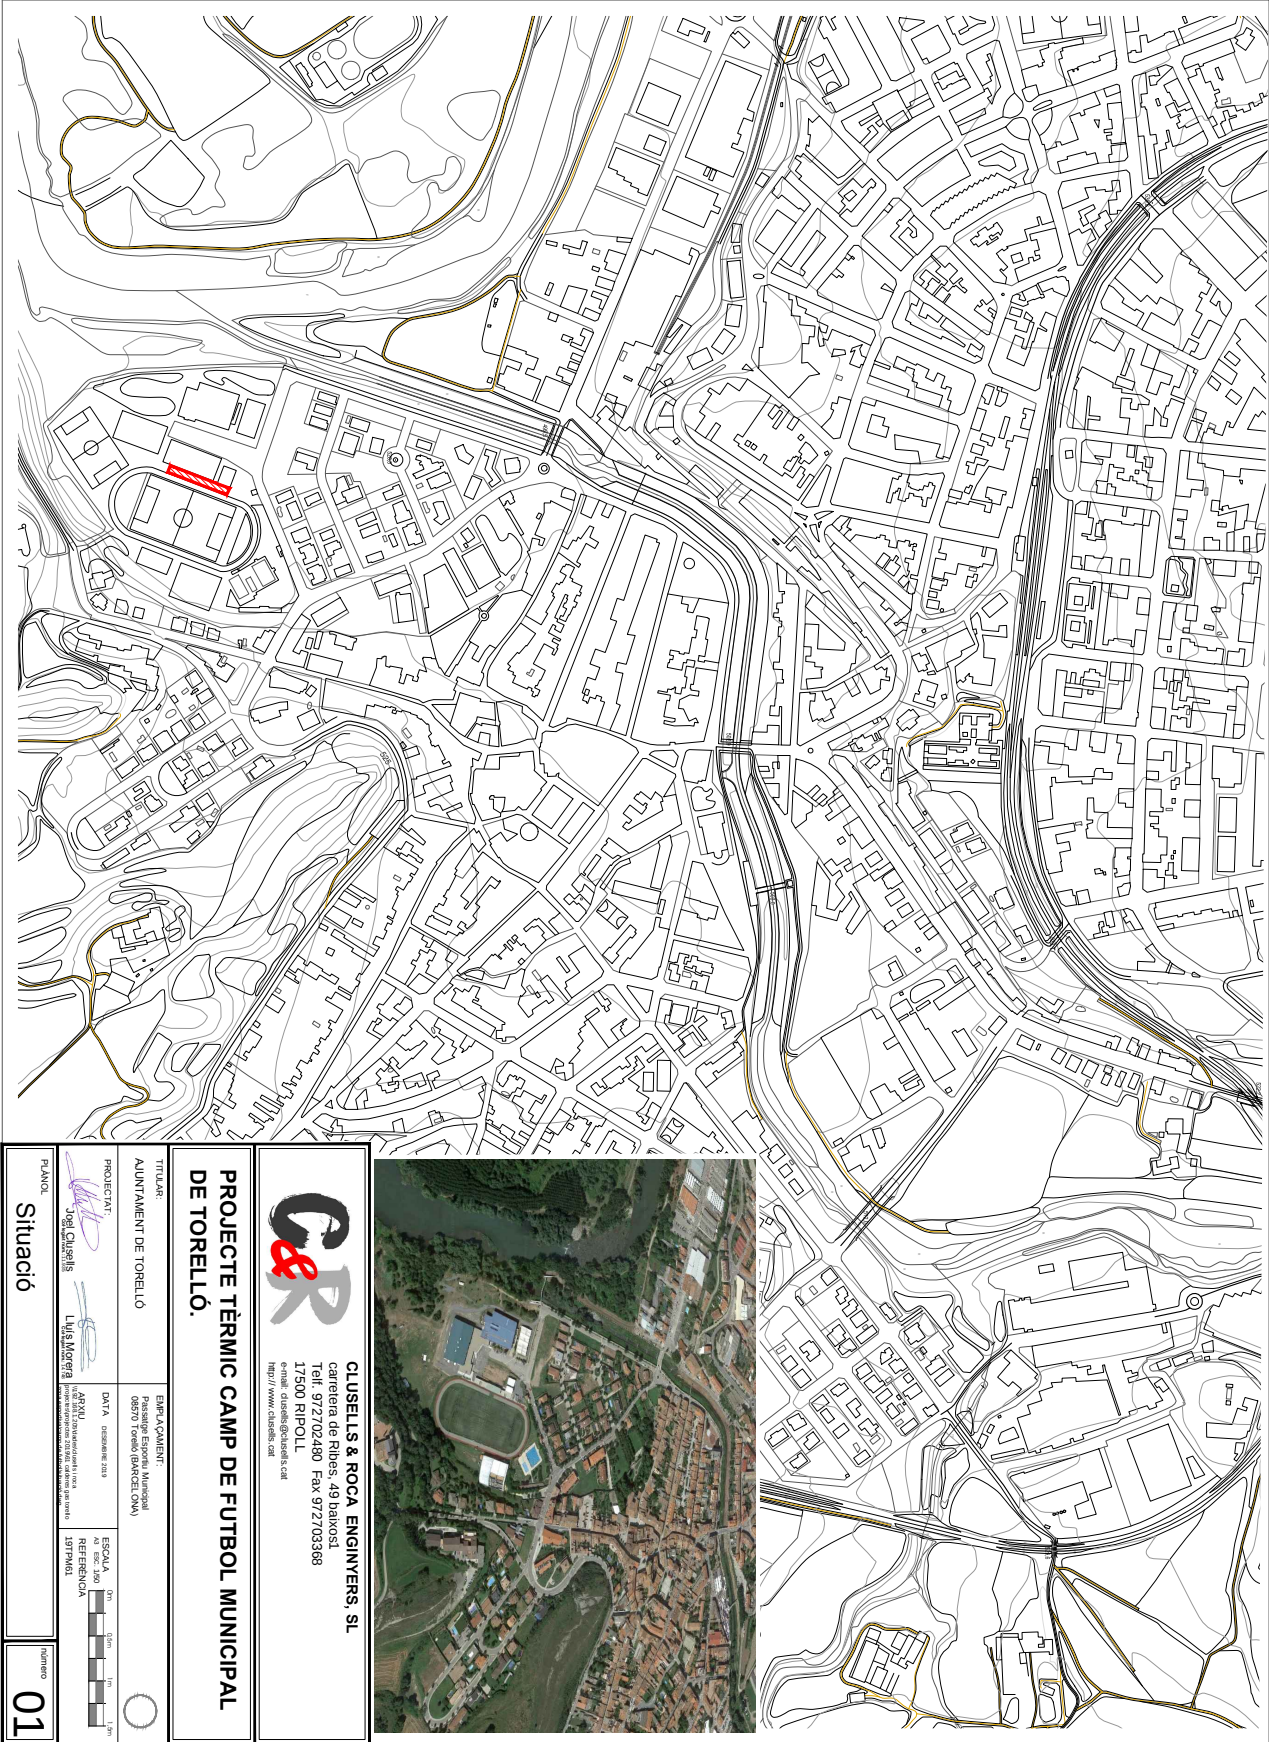

CLUSSELLS & ROCA ENGINEERS, SL
carretera de Ribes, 49 haitosí
Tel: 972702480 Fax: 972703368
17500 RIPOLL
Tfno: / www.clusells.com

PROYECTO TÉRMIC CAMP DE FUTBOL MUNICIPAL DE TORELLÓ.


PLANOL

Situació


01

Codi Segur de Verificació: 4513d9af-3718-4036-a710-ed4764a989ea
Origen: Administració
Identificador document original: ES_L01010014_2023_18159946
Data d'impressió: 12/01/2024 12:12:03
Pàgina 2 de 10

SIGNATURES
Cap signatura aplicada



AJUNTAMENT DE TORELLÓ
Aquest document és una còpia simple del document electrònic original. Podeu comprovar l'autenticitat del document a la Seu Electrònica utilitzant el "Codi per a la validació": <https://bpm.ajtorello.cat/OAC/ValidarDoc.jsp>

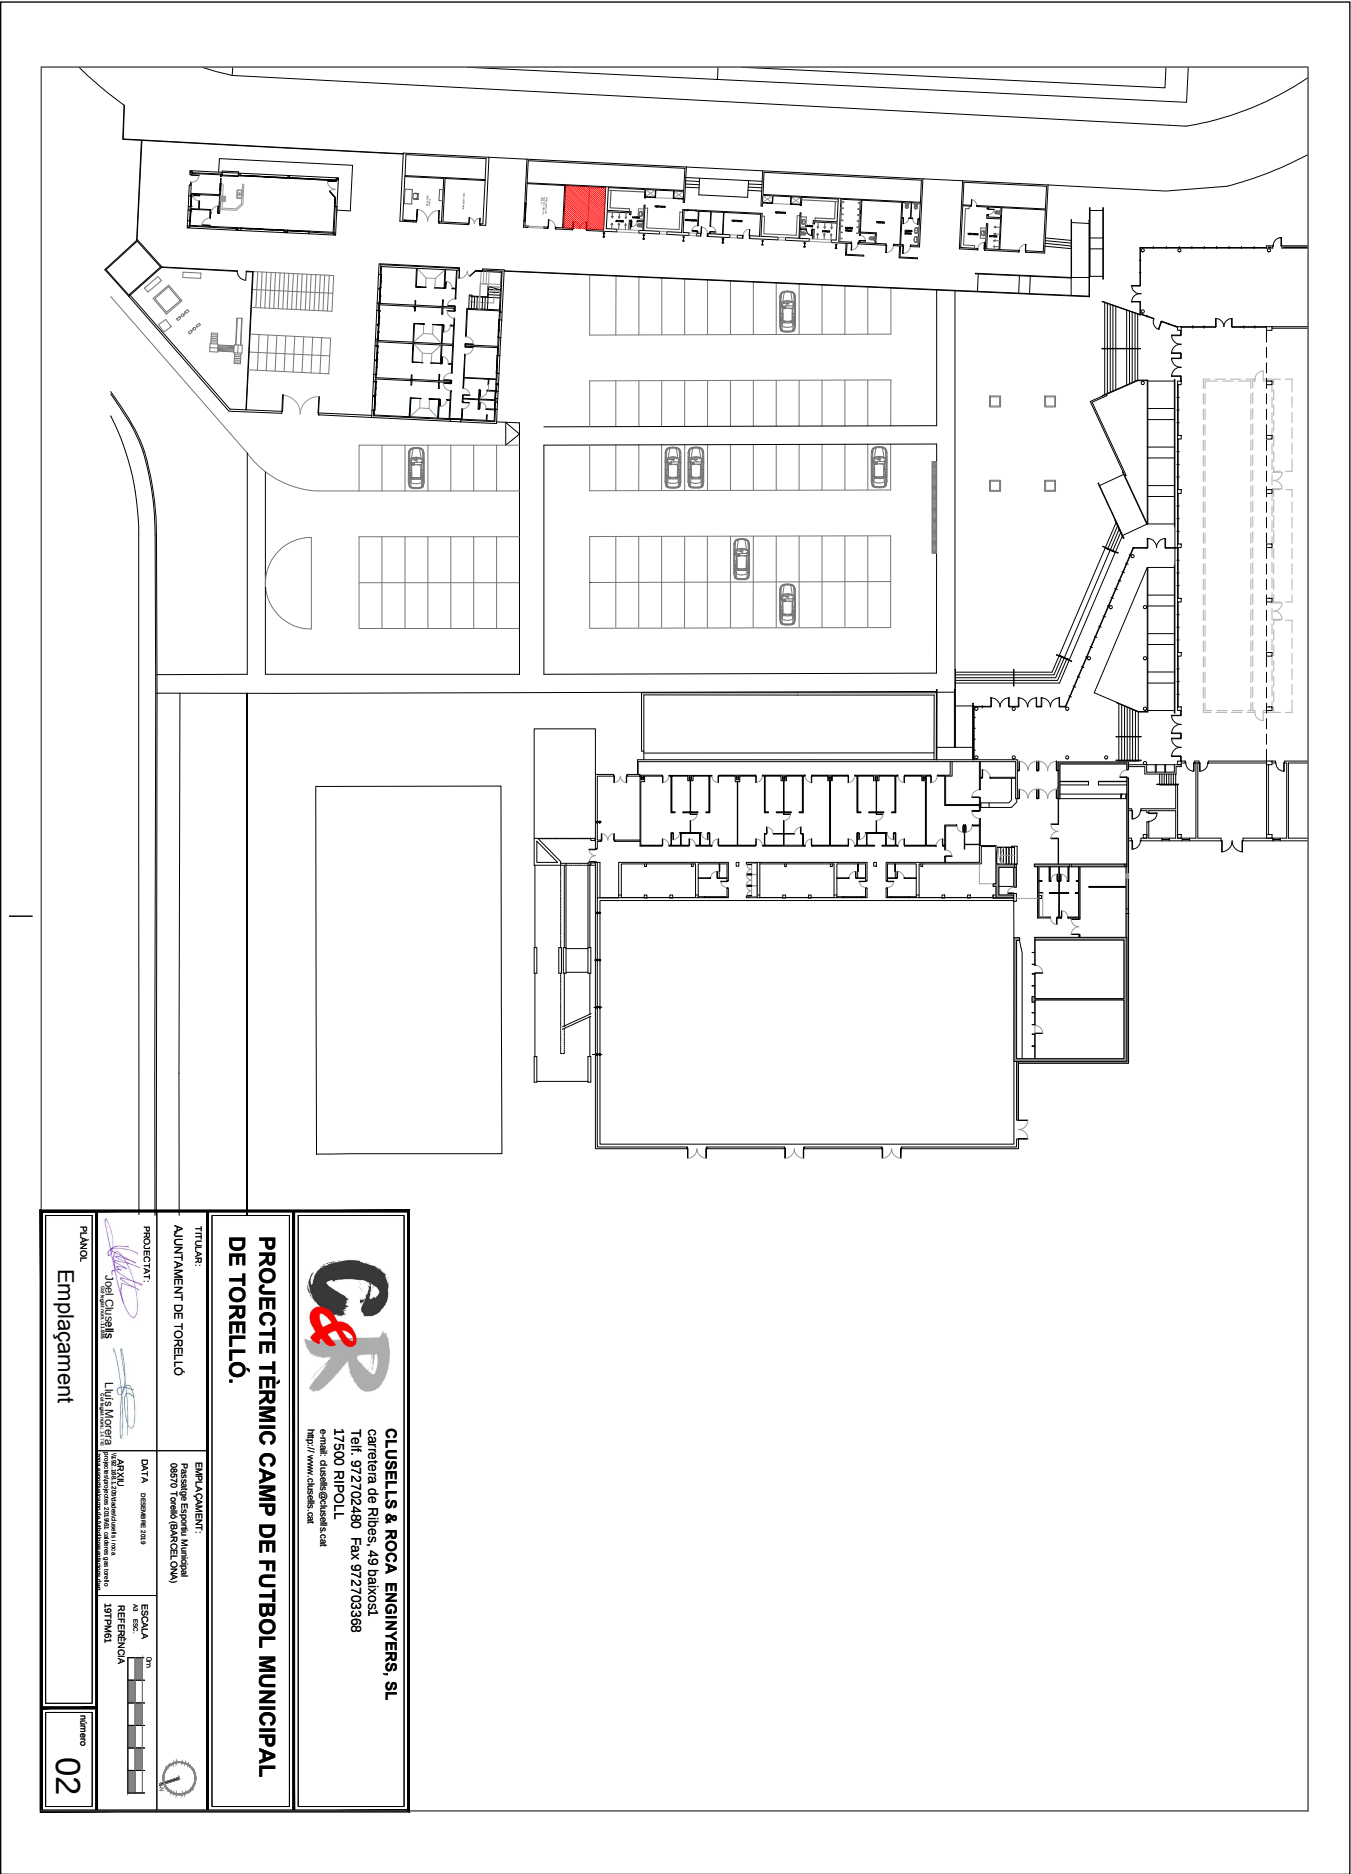





CLUSSELLS & ROCA ENGINYERS, SL
Carrer de Ribes, 49 baixos
Tel: 972702480 Fax: 972703368
17500 RIPOLL
<http://www.clusells.com>

PROJECTE TÈRMIC CAMP DE FUTBOL MUNICIPAL DE TORELLÓ.

TITULAR	EMPLAÇAMENT	ESCALA
PLANOL	Emplaçament	
02		


Codi Segur de Verificació: 4513d9af-3718-4036-a710-ed4764a989ea
Origen: Administració
Identificador document original: ES_L01010014_2023_18159946
Data d'impressió: 12/01/2024 12:12:03
Pàgina 3 de 10

SIGNATURES
Cap signatura aplicada

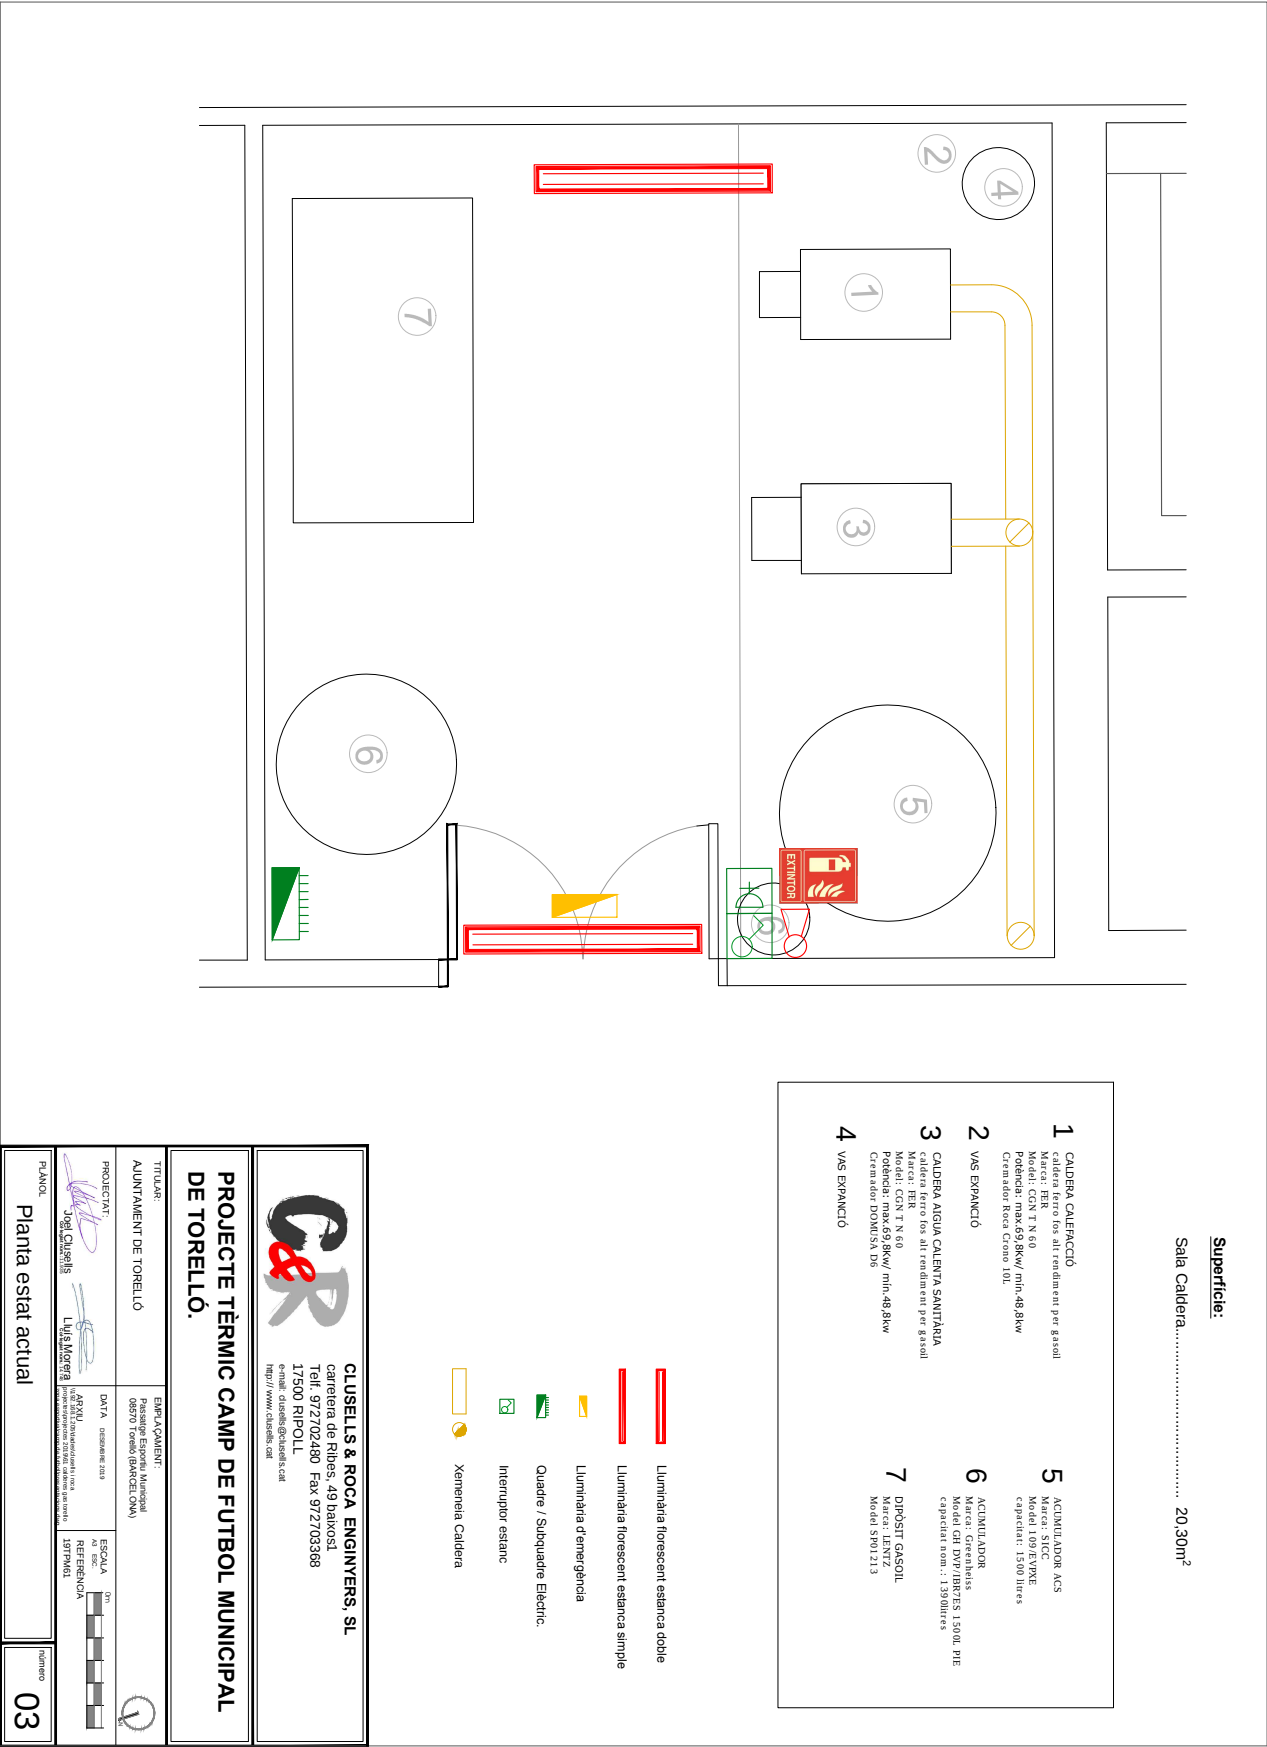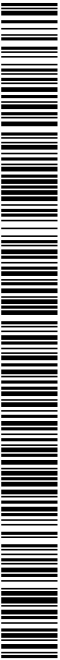




Codi Segur de Verificació: 4513d9af-3718-4036-a710-ed4764a989ea
Origen: Administració
Identificador document original: ES_L01010014_2023_18159946
Data d'impressió: 12/01/2024 12:12:03
Pàgina 4 de 10

SIGNATURES
Cap signatura aplicada

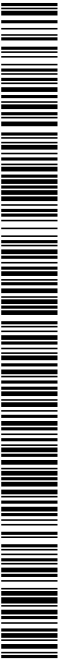

AJUNTAMENT DE TORELLÓ
Aquest document és una còpia simple del document electrònic original. Podeu comprovar l'autenticitat del document a la Seu Electrònica utilitzant el "Codi per a la validació": <https://bpm.ajtorello.cat/OAC/ValidarDoc.jsp>

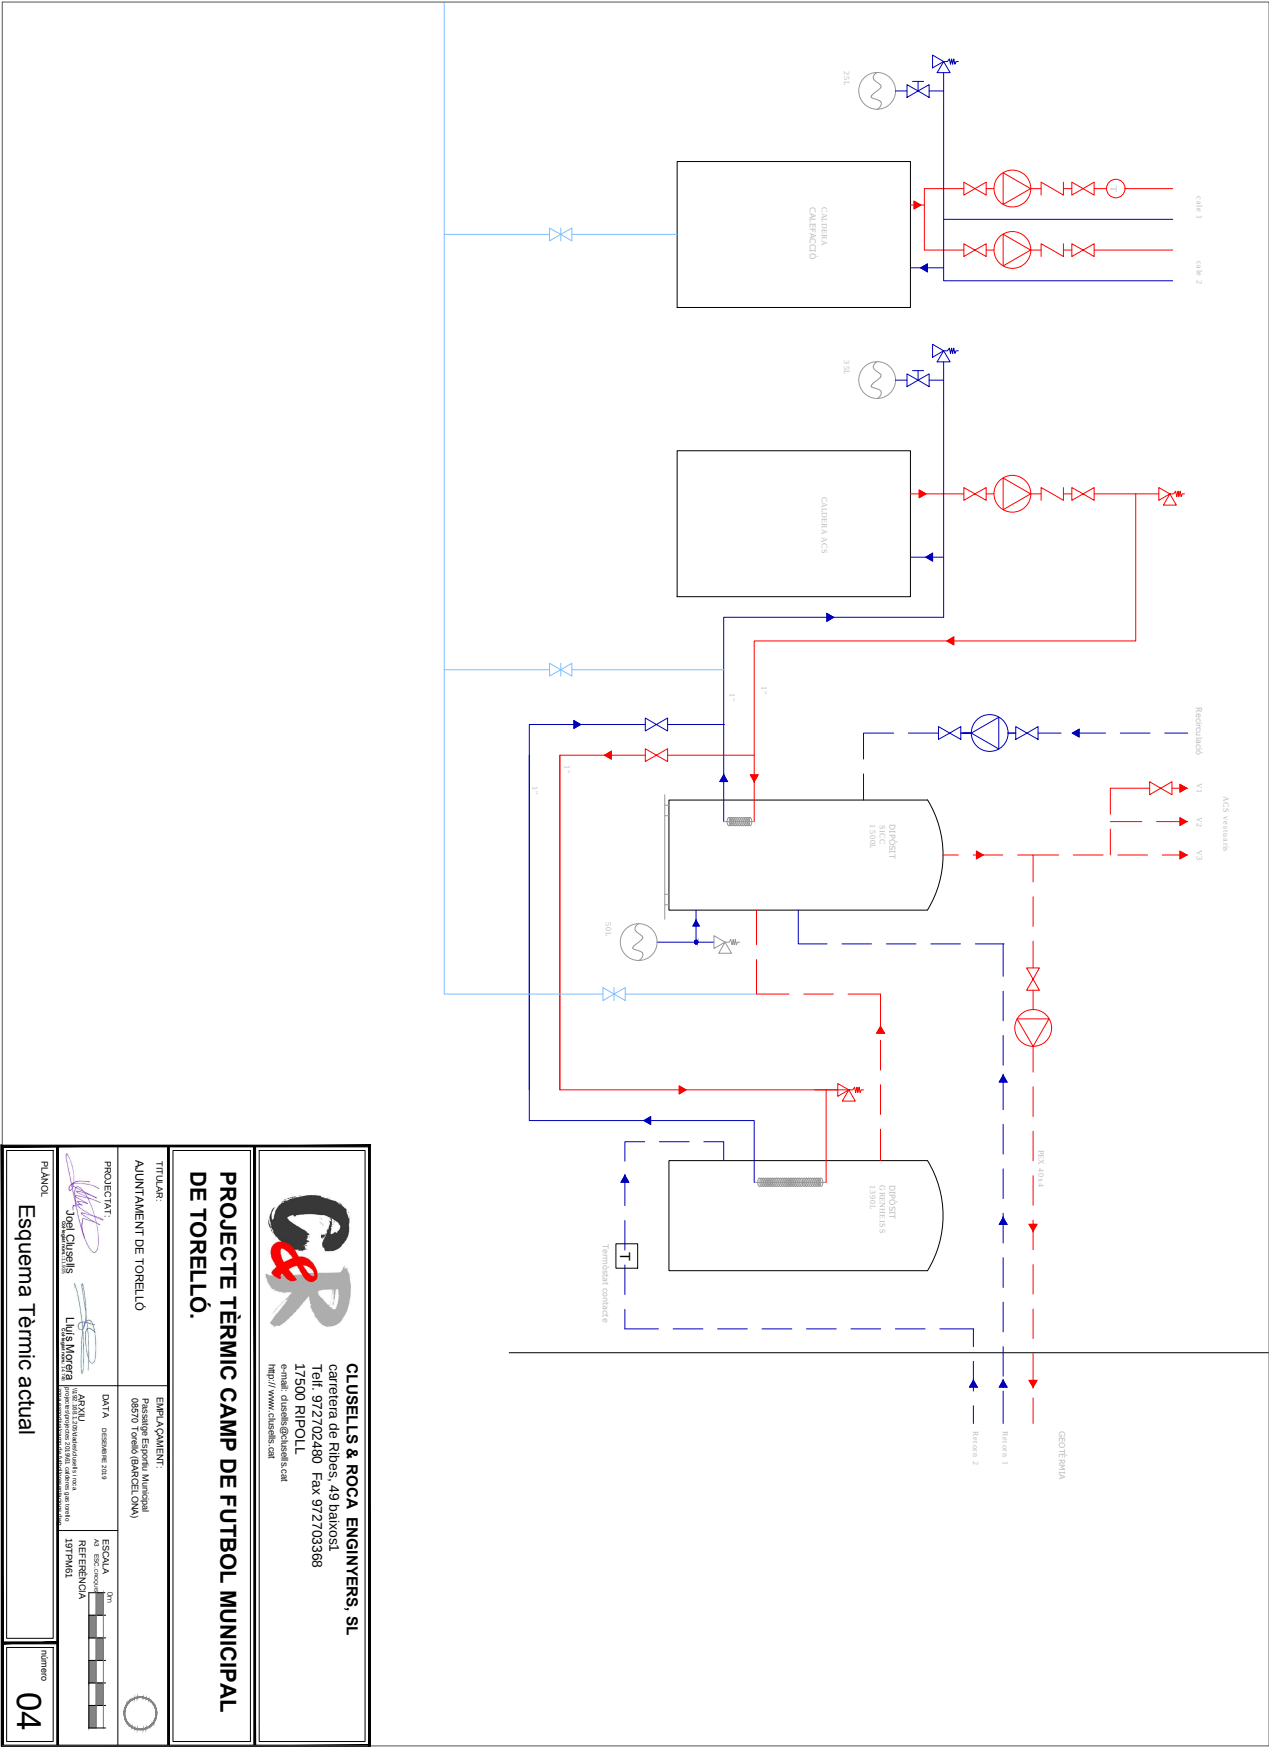

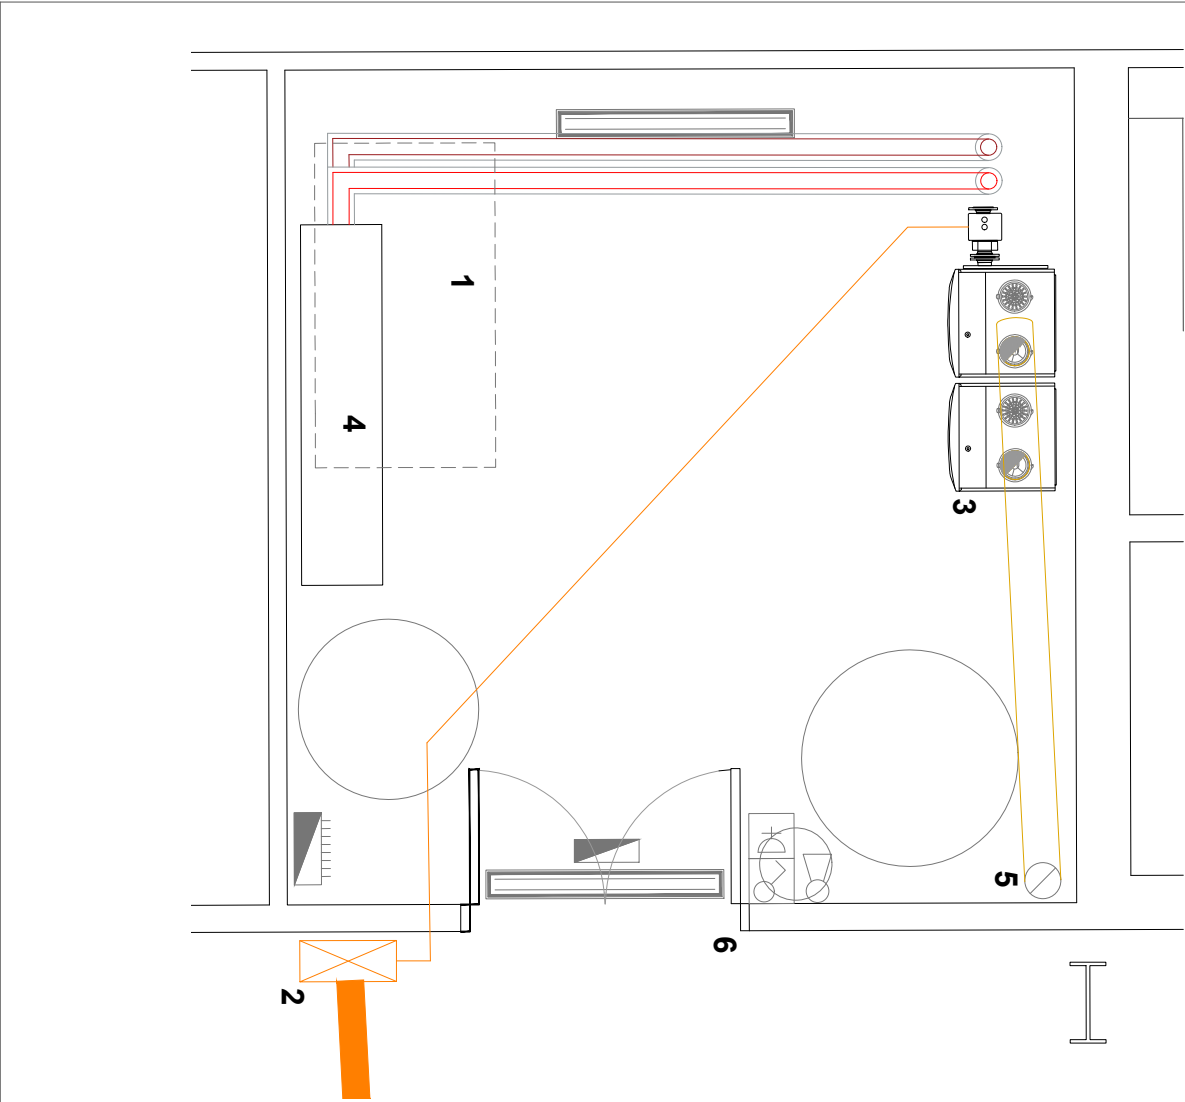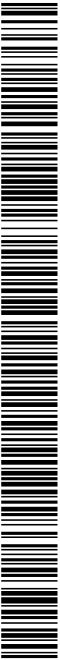

Actuacions

1. Extracció dipòsit gasoil i instal·lació existent
2. nova escomesa gas
3. instal·lació nova cascada calderes
4. modificació i trasllat bombes circuits comexió instal·lació existent. Nou col·lector primari (d'antics existents + 2 circuits reserva)
5. nova comexió sortida fums existent per grup calderes
6. senyalització sala

CLUSSELLS & ROCA ENGINEERS, SL
carretera de Ribes, 49 baixos1
Tel: 972702480 Fax: 972703368
17500 RIPOLL
info@www.clusel·ls.com

PROJECTE TÈRMIC CAMP DE FUTBOL MUNICIPAL DE TORELLÒ.

TITULAR	ENCARREGAT	ESCALA	OR



PLANCH

Reformes

05



Codi Segur de Verificació: 4513d9af-3718-4036-a710-ed4764a989ea
Origen: Administració
Identificador document original: ES_L01010014_2023_18159946
Data d'impressió: 12/01/2024 12:12:03
Pàgina 6 de 10

SIGNATURES
Cap signatura aplicada

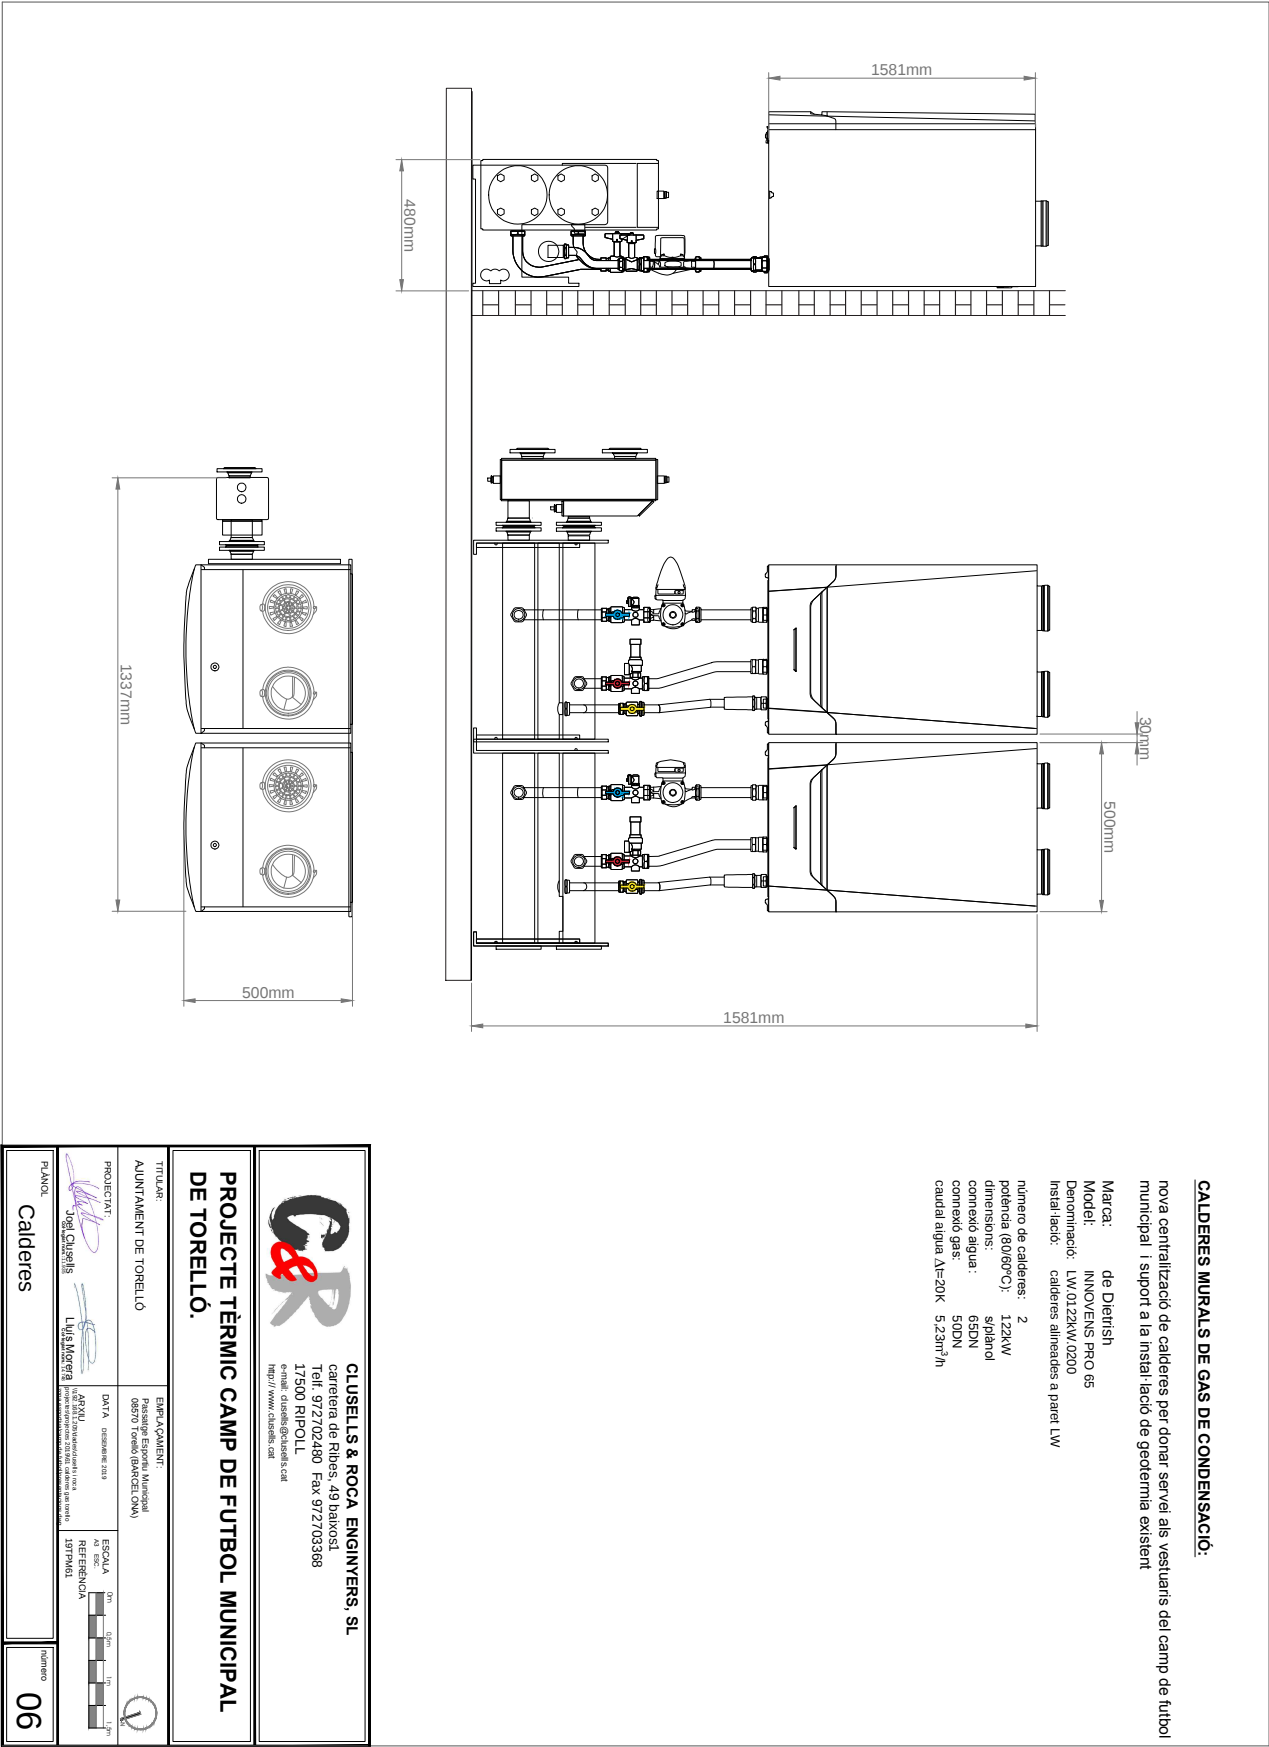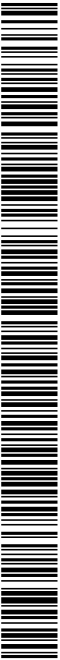

Codi Segur de Verificació: 4513d9af-3718-4036-a710-ed4764a989ea
Origen: Administració
Identificador document original: ES_L01010014_2023_18159946
Data d'impressió: 12/01/2024 12:12:03
Pàgina 7 de 10

SIGNATURES
Cap signatura aplicada

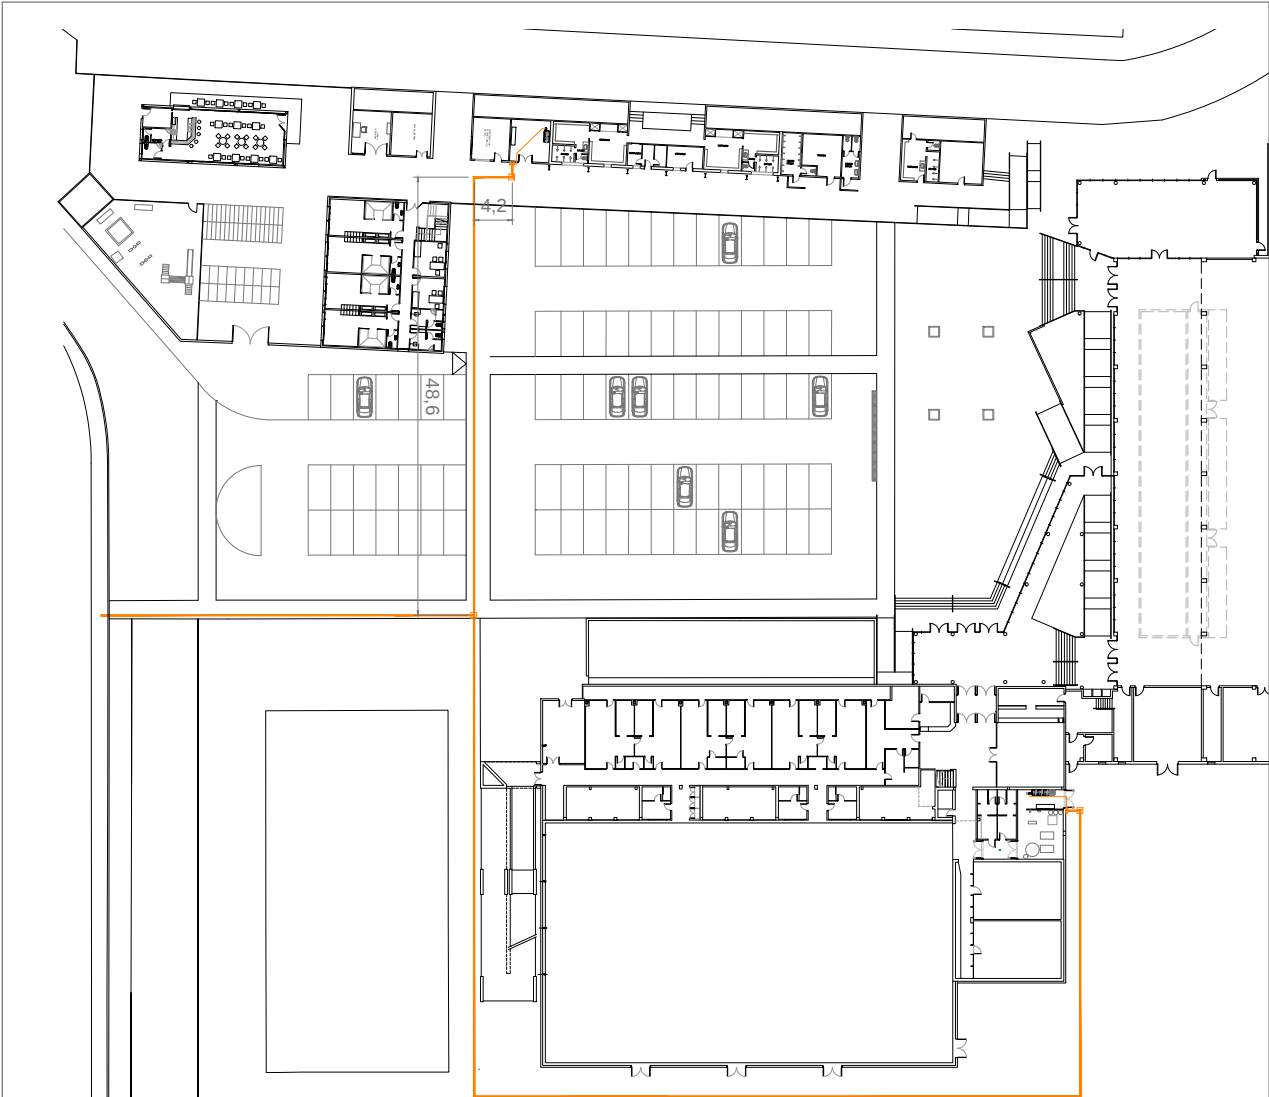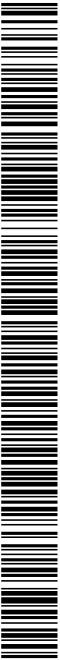

1. TRAÇAT CANALITZACIÓ GAS SOTA RASA (companyia)

2. ARMARI REGULACIÓ GAS

- armari regulació gas natural pressió entrada MPa i sortida BP per subministre 1 abonat
- pressió entrada 50 a 1000mbar
- pressió sortida 22mbar
- caudal màxim 10 m³/h
- fluid gas natural
- conexió entrada acer 3/4"
- pressa pressió entrada Peterson de 1/4"
- vàlvula rosçada 1 1/2" PN5
- filtre FAG 3/4"
- regulador FAG 3/4"
- vàlvula seg. mínima FAG/PPQ 1"
- vàlvula complador rosada 1 1/4"
- complador G-6 membrana
- conexió sortida Acer 1 1/4"
- dimensions caixa externa Acer 1578mm
- A698mm
- F.240mm




CLUSSELLS & ROCA ENGINEERS, SL
carretera de Ribes, 49 baixos1
Tel. 972702480 Fax. 972703368
17500 RIPOLL
info@www.clusells.com



PROECTE TÈRMIC CAMP DE FUTBOL MUNICIPAL
DE TORELLÓ.

PLANOL	Distribució Gas				07

SIGNATURES
Cap signatura aplicada

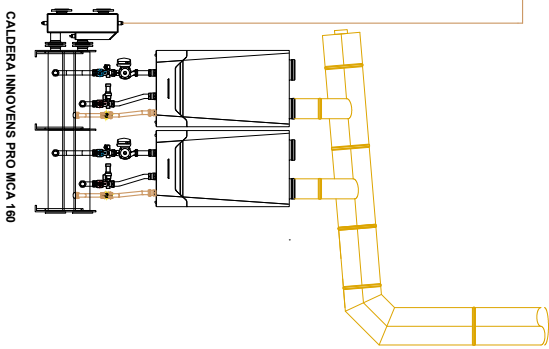

SIGNATURES
Cap signatura aplicada

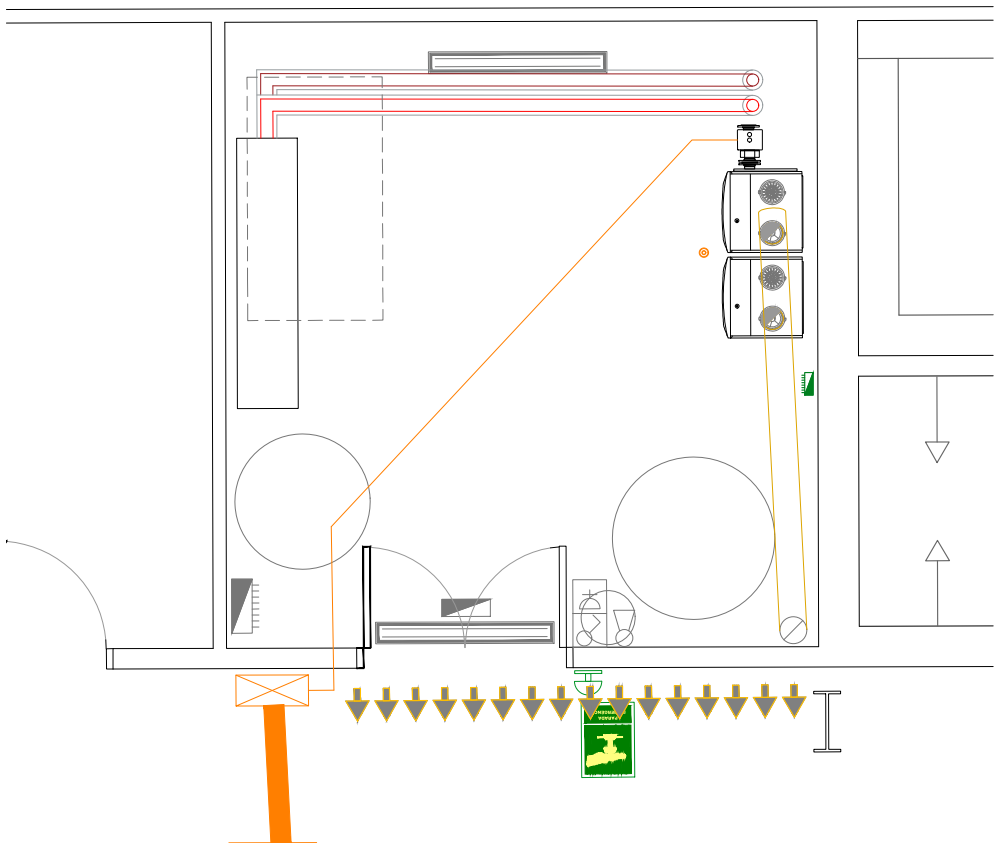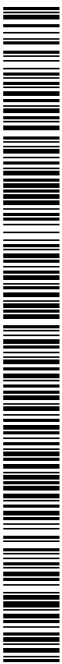

Enlummenat:

- ### 1. Fluorescent estanc existsents amb interruptor estanc

Ventilació:

3. reixes de ventilació superior i inferior amb una àrea efectiva de ventilació ($5 \text{ cm}^2/\text{KW}$ de potència tèrmica nominal) 610 cm^2 (305x305cm²) 
4. conductes extracció de fums Ø100 per cada unitat i Ø200 per la connexió i sortida a l'exterior  

emergències

5. **Humanera d'evacuació emergències (comprovar correcte funcionament i substituir en cas necessari)**

electricitat

6. nou subquadre de control per funció
7. nova alimentació des de subquadre

gas

8. **connexionat calderes** —
9. **sistema detecció i tall fuga gas** 📶

hidràulica:

10. connexió a instal·lació existent DN65

seguretat i senyalització.

Nom, direcció i número de telèfon de la persona o entitat encarregada del manteniment de la instal·lació.
Direcció i número de telèfon del servei de bombers més proper i, del responsable de l'edifici.
Indicació dels llocs d'extinció i extintors propers.
Plànol amb esquema de principi de la instal·lació.


12. parada emergència 
13. senyalització exterior 

Prohibida l'entrada a tota persona aliena al servei

CLUSELLS & ROCA ENGINEERS, SL
carretera de Ribes, 49 baixos1
Telf. 9727202480 Fax 9727203368
17500 RIPOLL
e-mail: clusells@clusells.cat
http://www.clusells.cat

PROJECTE TÈRMIC CAMP DE FUTBOL MUNICIPAL DE TORELLÓ.

PLANOL Planta instal·lacions		número 09	

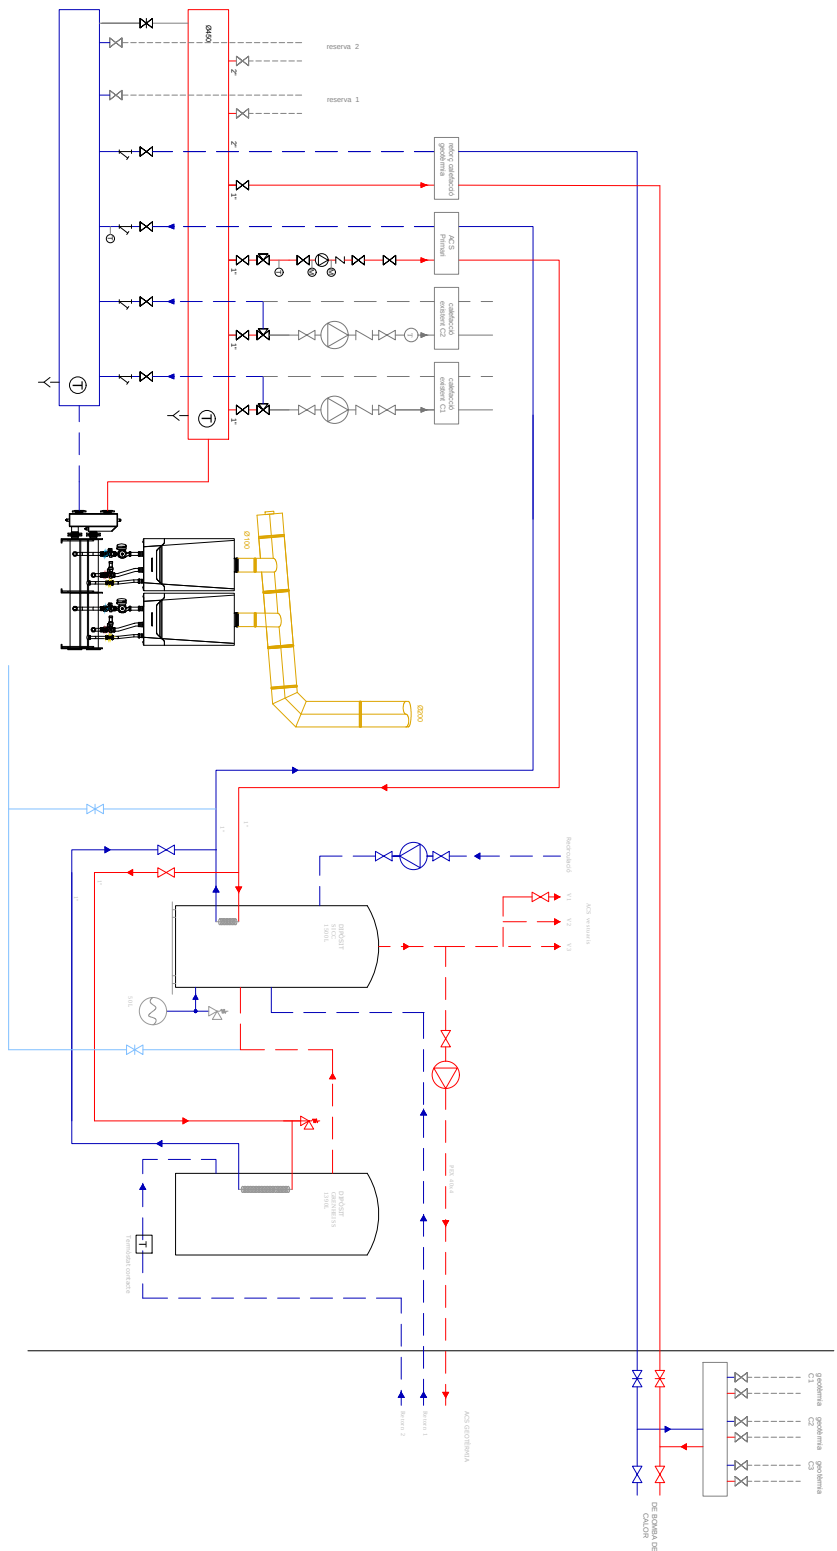

PROJECTE TÈRMIC CAMP DE FUTBOL MUNICIPAL DE TORELLÒ.



CLUSELLA & ROCA ENGINEERS, SL
carretera de Ribes a 9 de baixos1
Telf: 972702480 Fax 972703368
17500 RIPOLL
e-mail: clusella@clusella.cat
<http://www.clusella.cat>

PLANO: Esquema Tèrmic nou	numero 10