


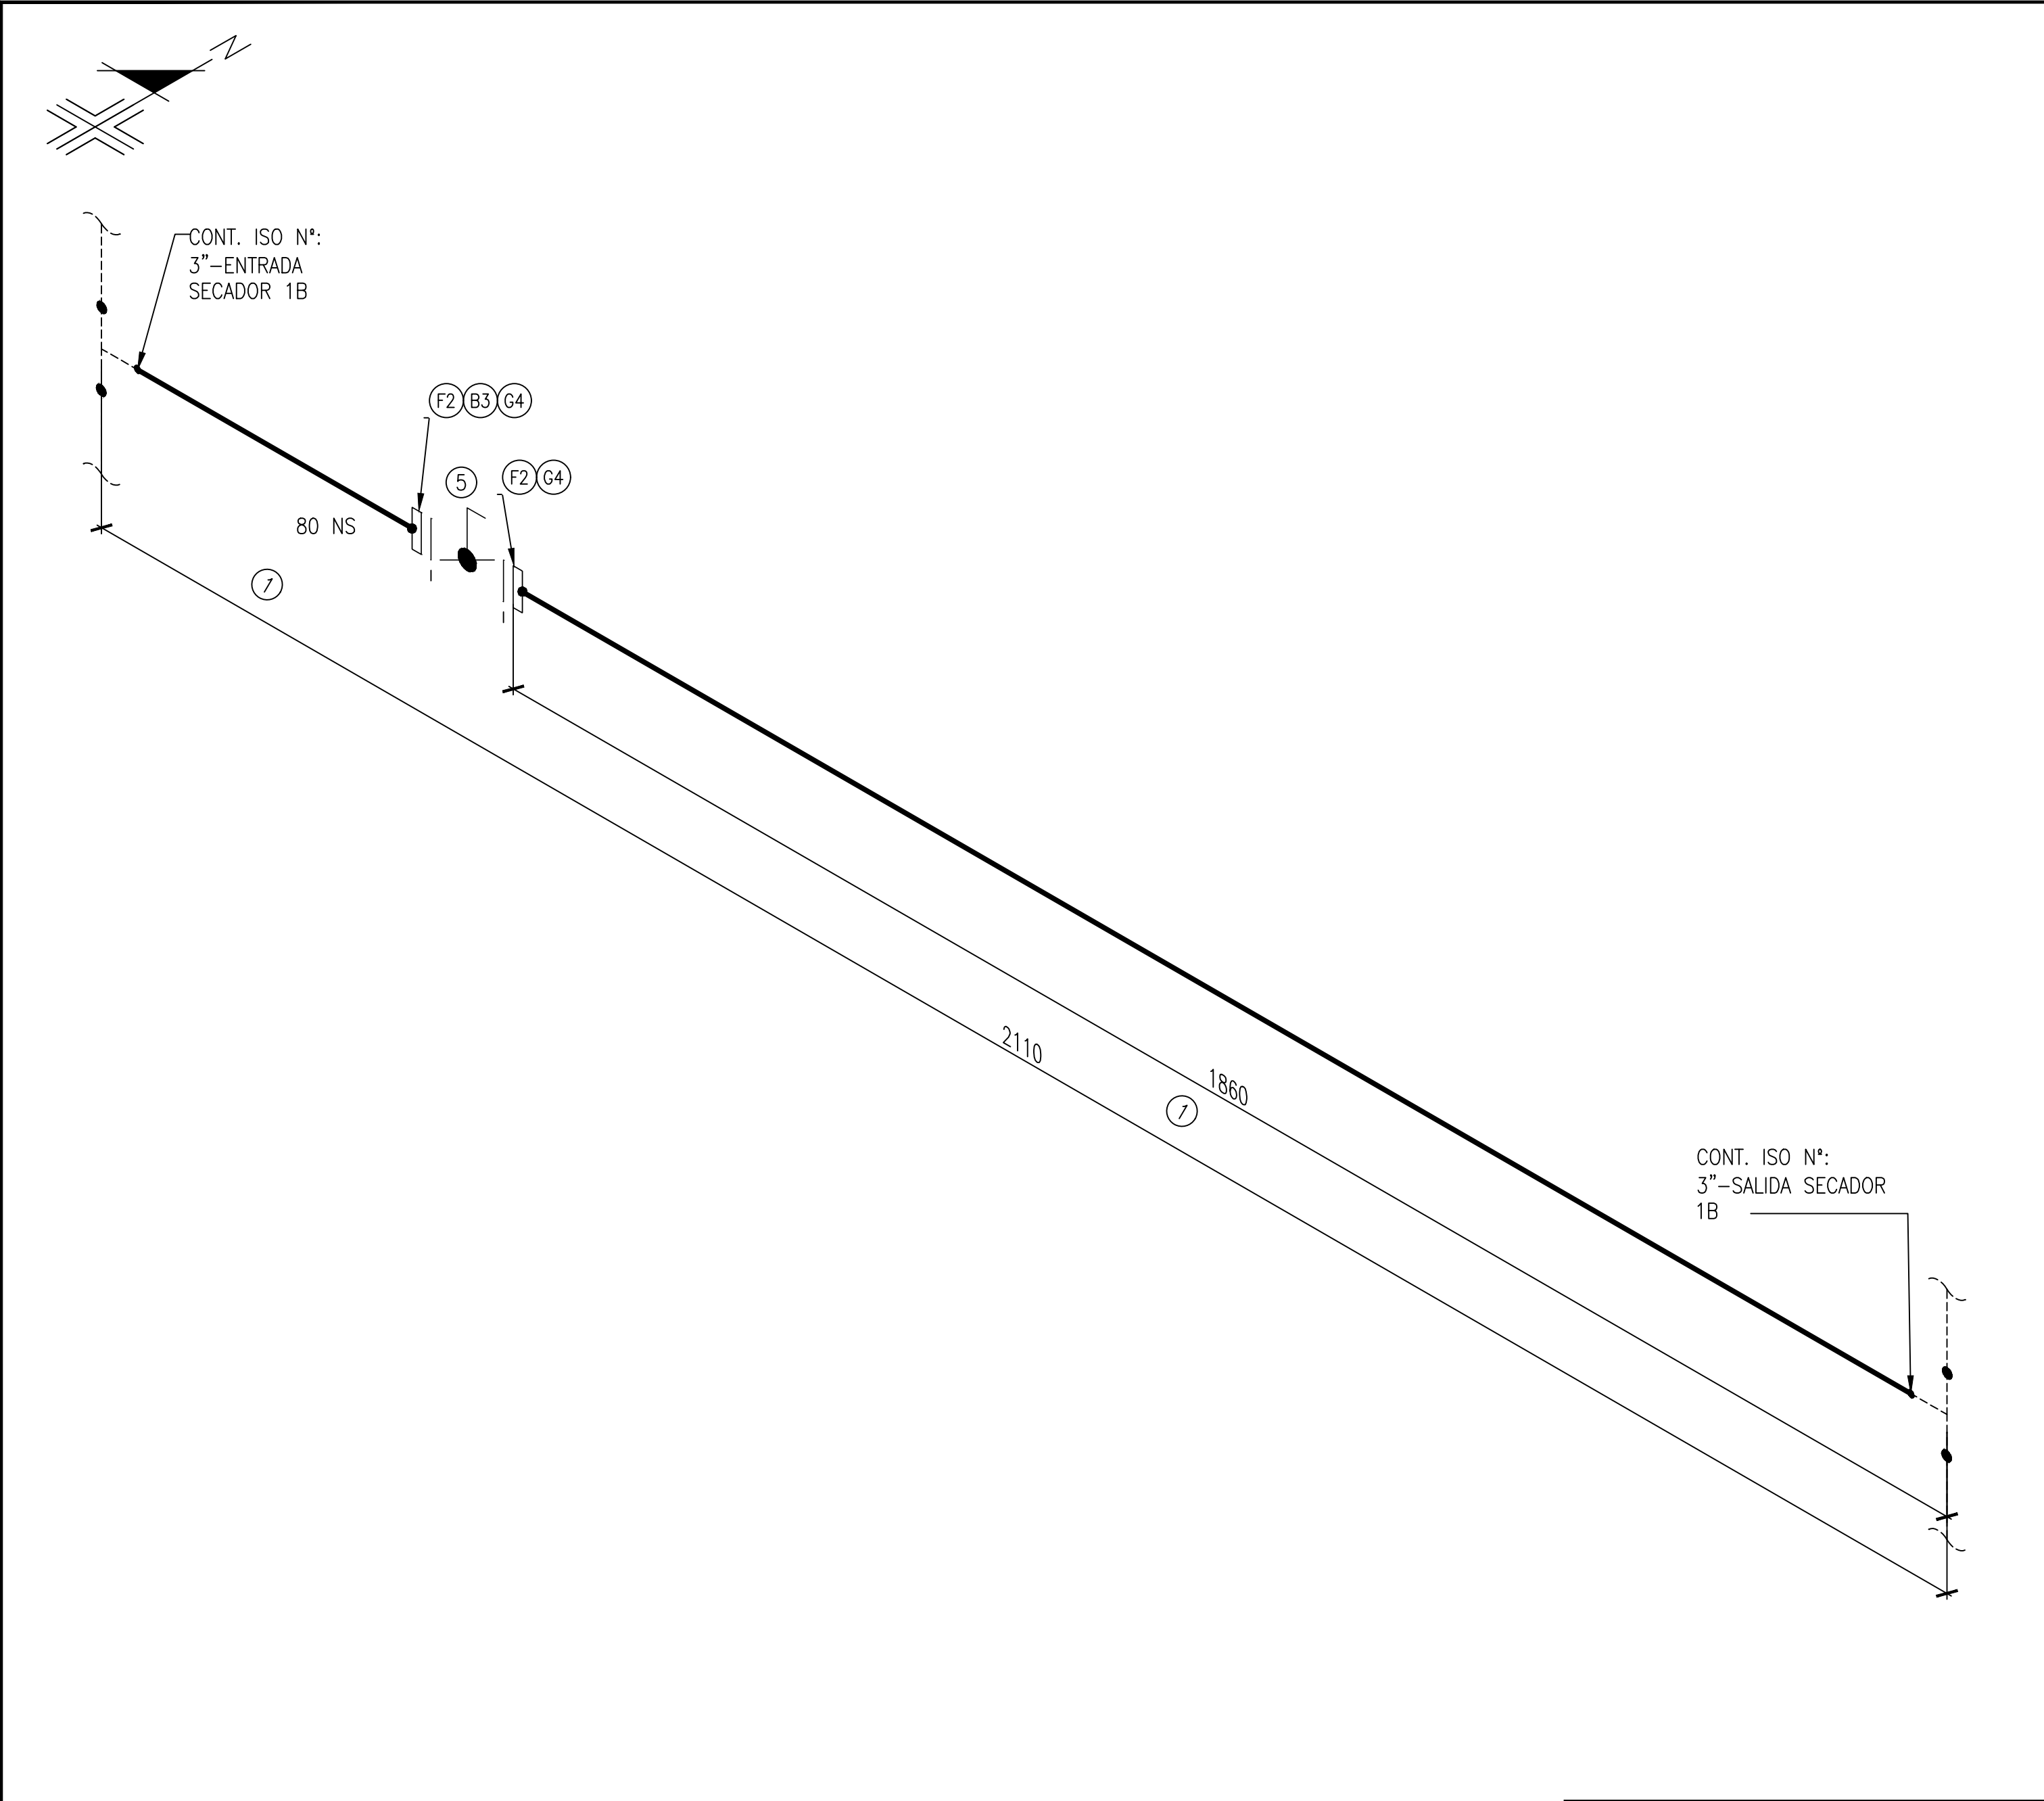

LISTADO DE MATERIALES				
ID	CANT.	DN	DESCRIPCIÓN	MATERIAL CODE
1	1.9M	80	PIPE, SEAMLESS, SCH 40, BE, ANSI B36.10	API-5L GR. B + GALV
2	2	80	FLANGE SO, 150#, RF, ANSI B16.5	A-105 + GALV
3	4	16X140	ESPARRAGO C/ DOS TUERCAS SERIE PESADA, ROSCA ANSI B1.1 (TODO RECUBIERTO FLUORPOLIMERO)	A-193 GR. B7/A-194 GR. 2H (FLUORPOLIMERO)
4	2	80	JUNTA PAPEL HIDRAULICO EXENTO AMIANTO, 1/16" THK, RF, 150#, ANSI B16.5, CONF. ANSI B16.21, (SIMILAR KLINGERSIL C-4401)	PAPEL HIDRAULICO EXENTO AMIANTO
5	1	80	BUTTERFLY VALVE, NARROW, 150 LB, WFR, RF, ASME B16.10	

BYPASS SECADOR 1B

NOTAS: 1) TODAS LAS COTAS SE DEBERÁN COMPROBAR EN CAMPO ANTES DE LA PREFABRICACIÓN. 2) LA SOPORTACIÓN Y EL MATERIAL A UTILIZAR PARA ESTA SERÁ A CRITERIO/CARGO DEL CONTRATISTA. 3) LAS TUBERIAS EN A.C. SE PINTARÁN. 4) SE ETIQUETARÁ LINEA: SENTIDO DE FLUJO Y FLUIDO.	SERVICIO	AIRE	ESPEC	1C2	 SIRUSA	
	AISLAMIENTO	—	TRACEADO	—		
	Rx	10%	PINTURA		 NEWTON INGENIEROS, S.L. P-2111-QE	
	16/09/22	PARA CONSTRUCCION	NEWTON			
				3-BYPASS 1B	HOJA: 1 DE 1	REV. 0