
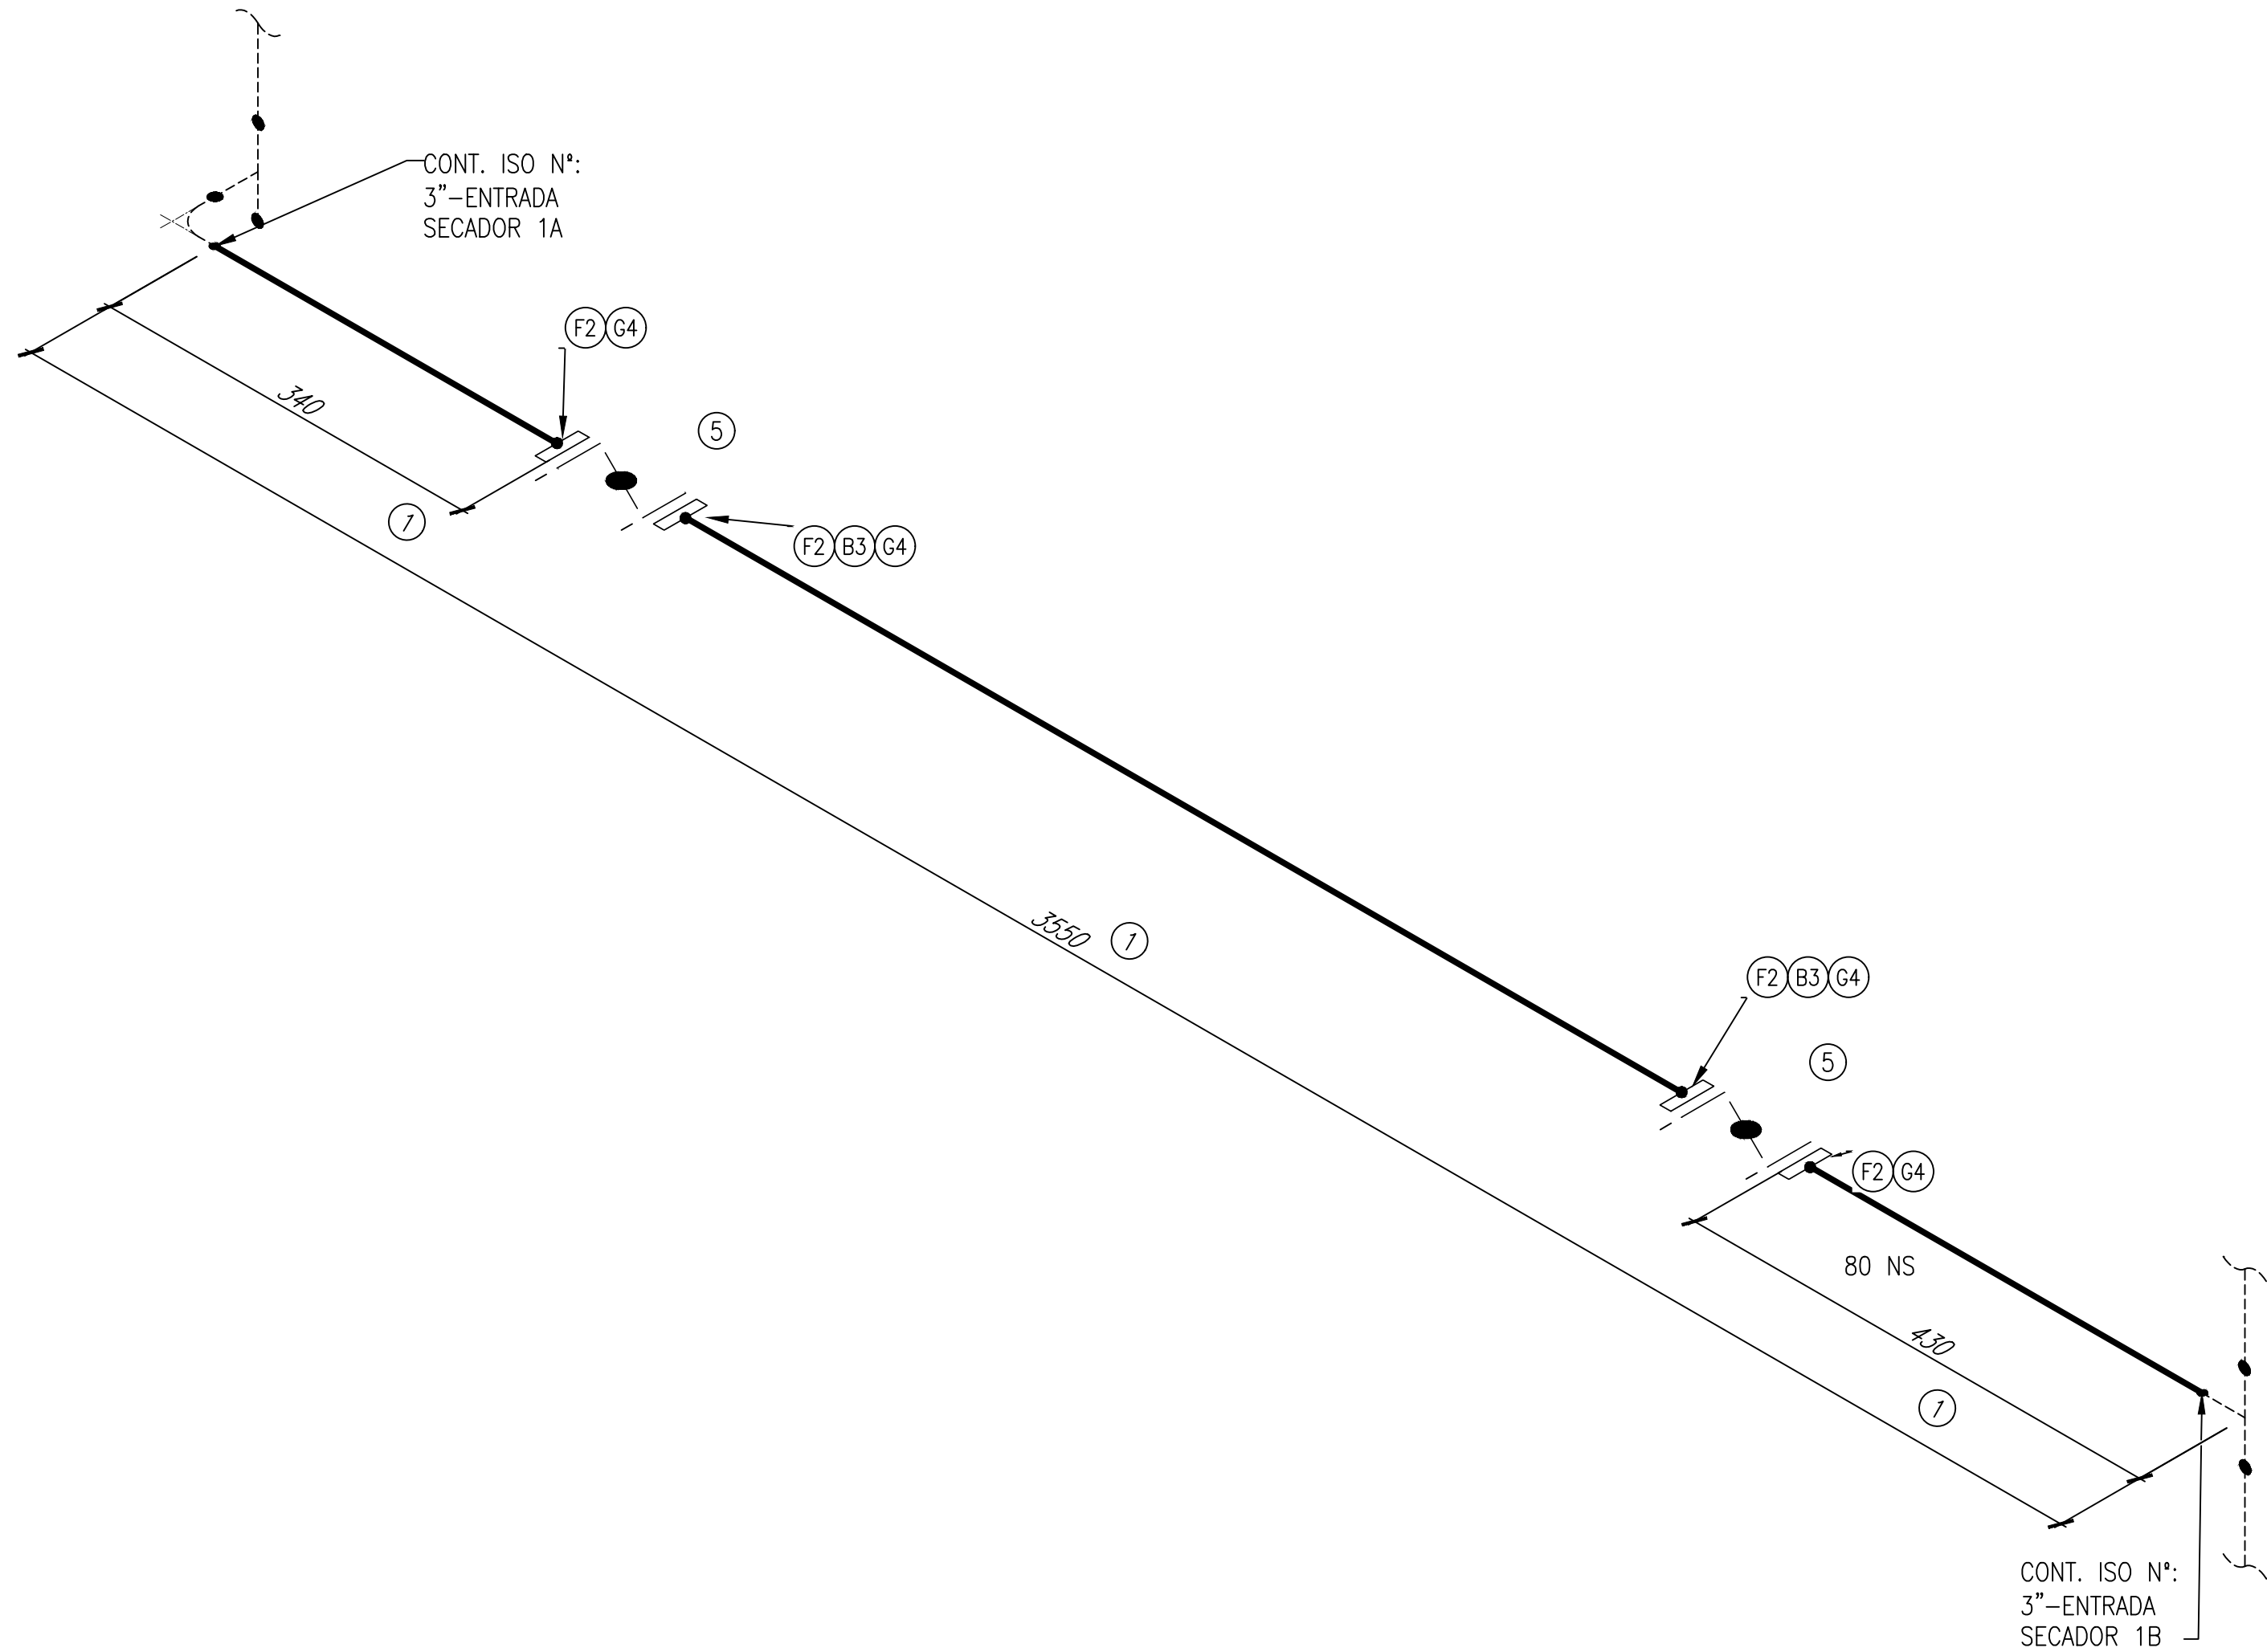


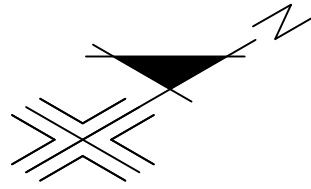

NOTAS: 1) TODAS LAS COTAS SE DEBERÁN COMPROBAR EN CAMPO ANTES DE LA PREFABRICACIÓN. 2) LA SOPORTACIÓN Y EL MATERIAL A UTILIZAR PARA ESTA SERÁ A CRITERIO/CARGO DEL CONTRATISTA. 3) LAS TUBERIAS EN A.C. SE PINTARÁN. 4) SE ETIQUETARÁ LINEA: SENTIDO DE FLUJO Y FLUIDO.						SERVICIO		AIRE	ESPEC	1C2	 SIRUSA	
						AISLAMIENTO		—	TRACEADO	—		
						Rx		10%	PINTURA		 NEWTON INGENIEROS, S.L. P-2111-QE	
16/09/22		PARA CONSTRUCCION			NEWTON	3-BYPASS SECADORES		HOJA: 1 DE 1	REV. 0			