


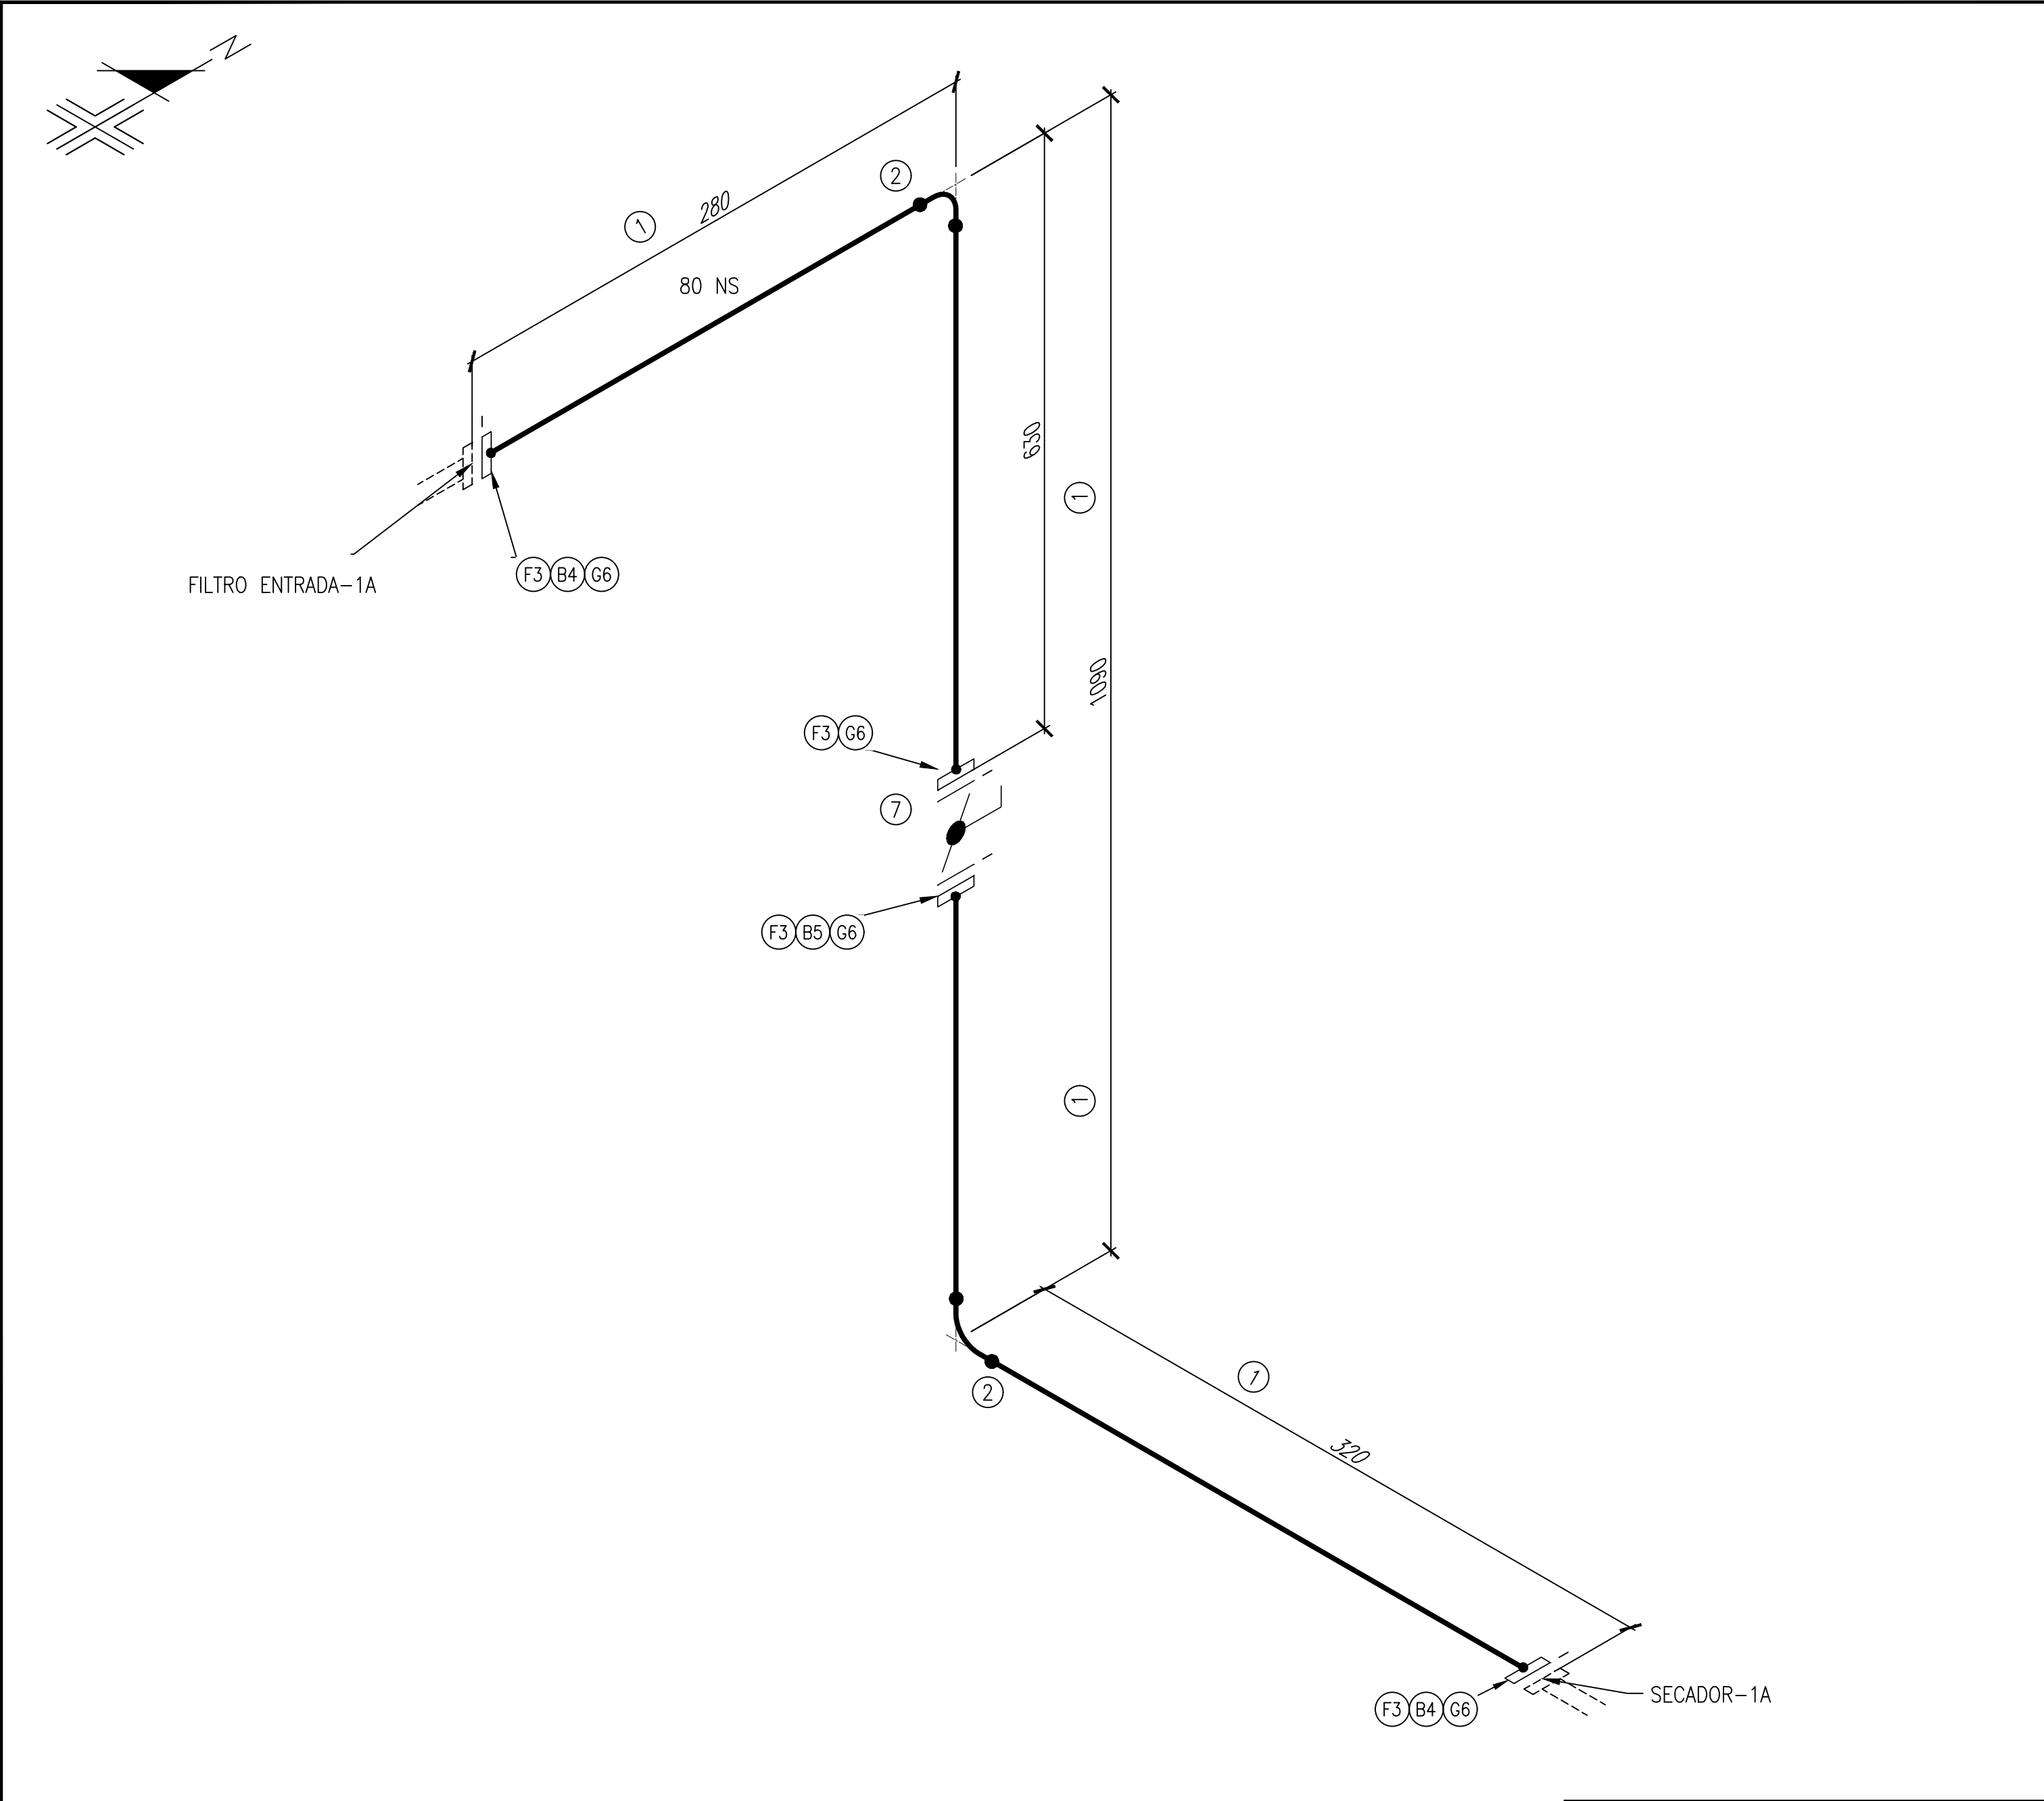

LISTADO DE MATERIALES				
ID	CANT.	DN	DESCRIPCIÓN	MATERIAL CODE
1	1.2M	80	PIPE, SEAMLESS, SCH 40, BE, ANSI B36.10	API-5L GR. B + GALV
2	2	80	ELBOW 90 LR, SCH 40, BW, ANSI B16.9	A-234 WPB + GALV
3	4	80	FLANGE SO, 150#, RF, ANSI B16.5	A-105 + GALV
4	8	16X89	ESPARRAGO C/ DOS TUERCAS SERIE PESADA, ROSCA ANSI B1.1 (TODO RECUBIERTO FLUORPOLIMERO)	A-193 GR. B7/A-194 GR. 2H (FLUORPOLIMERO)
5	4	16X140	ESPARRAGO C/ DOS TUERCAS SERIE PESADA, ROSCA ANSI B1.1 (TODO RECUBIERTO FLUORPOLIMERO)	A-193 GR. B7/A-194 GR. 2H (FLUORPOLIMERO)
6	4	80	JUNTA PAPEL HIDRAULICO EXENTO AMIANTO, 1/16" THK, RF, 150#, ANSI B16.5, CONF. ANSI B16.21, (SIMILAR KLINGERSIL C-4401)	PAPEL HIDRAULICO EXENTO AMIANTO
7	1	80	BUTTERFLY VALVE, NARROW, 150 LB, WFR, RF, ASME B16.10	

DE FILTRO ENTRADA 1A A SECADOR 1A

NOTAS:
1) TODAS LAS COTAS SE DEBERÁN COMPROBAR EN CAMPO ANTES DE LA PREFABRICACIÓN.
2) LA SOPORTACIÓN Y EL MATERIAL A UTILIZAR PARA ESTA SERÁ A CRITERIO/CARGO DEL CONTRATISTA.
3) LAS TUBERIAS EN A.C. SE PINTARÁN.
4) SE ETIQUETARÁ LINEA: SENTIDO DE FLUJO Y FLUIDO.

SERVICIO	AIRE	ESPEC	1C2	 SIRUSA NEWTON INGENIEROS, S.L. P-2111-QE		
AISLAMIENTO	—	TRACEADO	—			
Rx	10%	PINTURA				
16/09/22	PARA CONSTRUCCION	NEWTON	3-ENTRADA SEC. 1A	HOJA: 2 DE 2	REV. 0	