


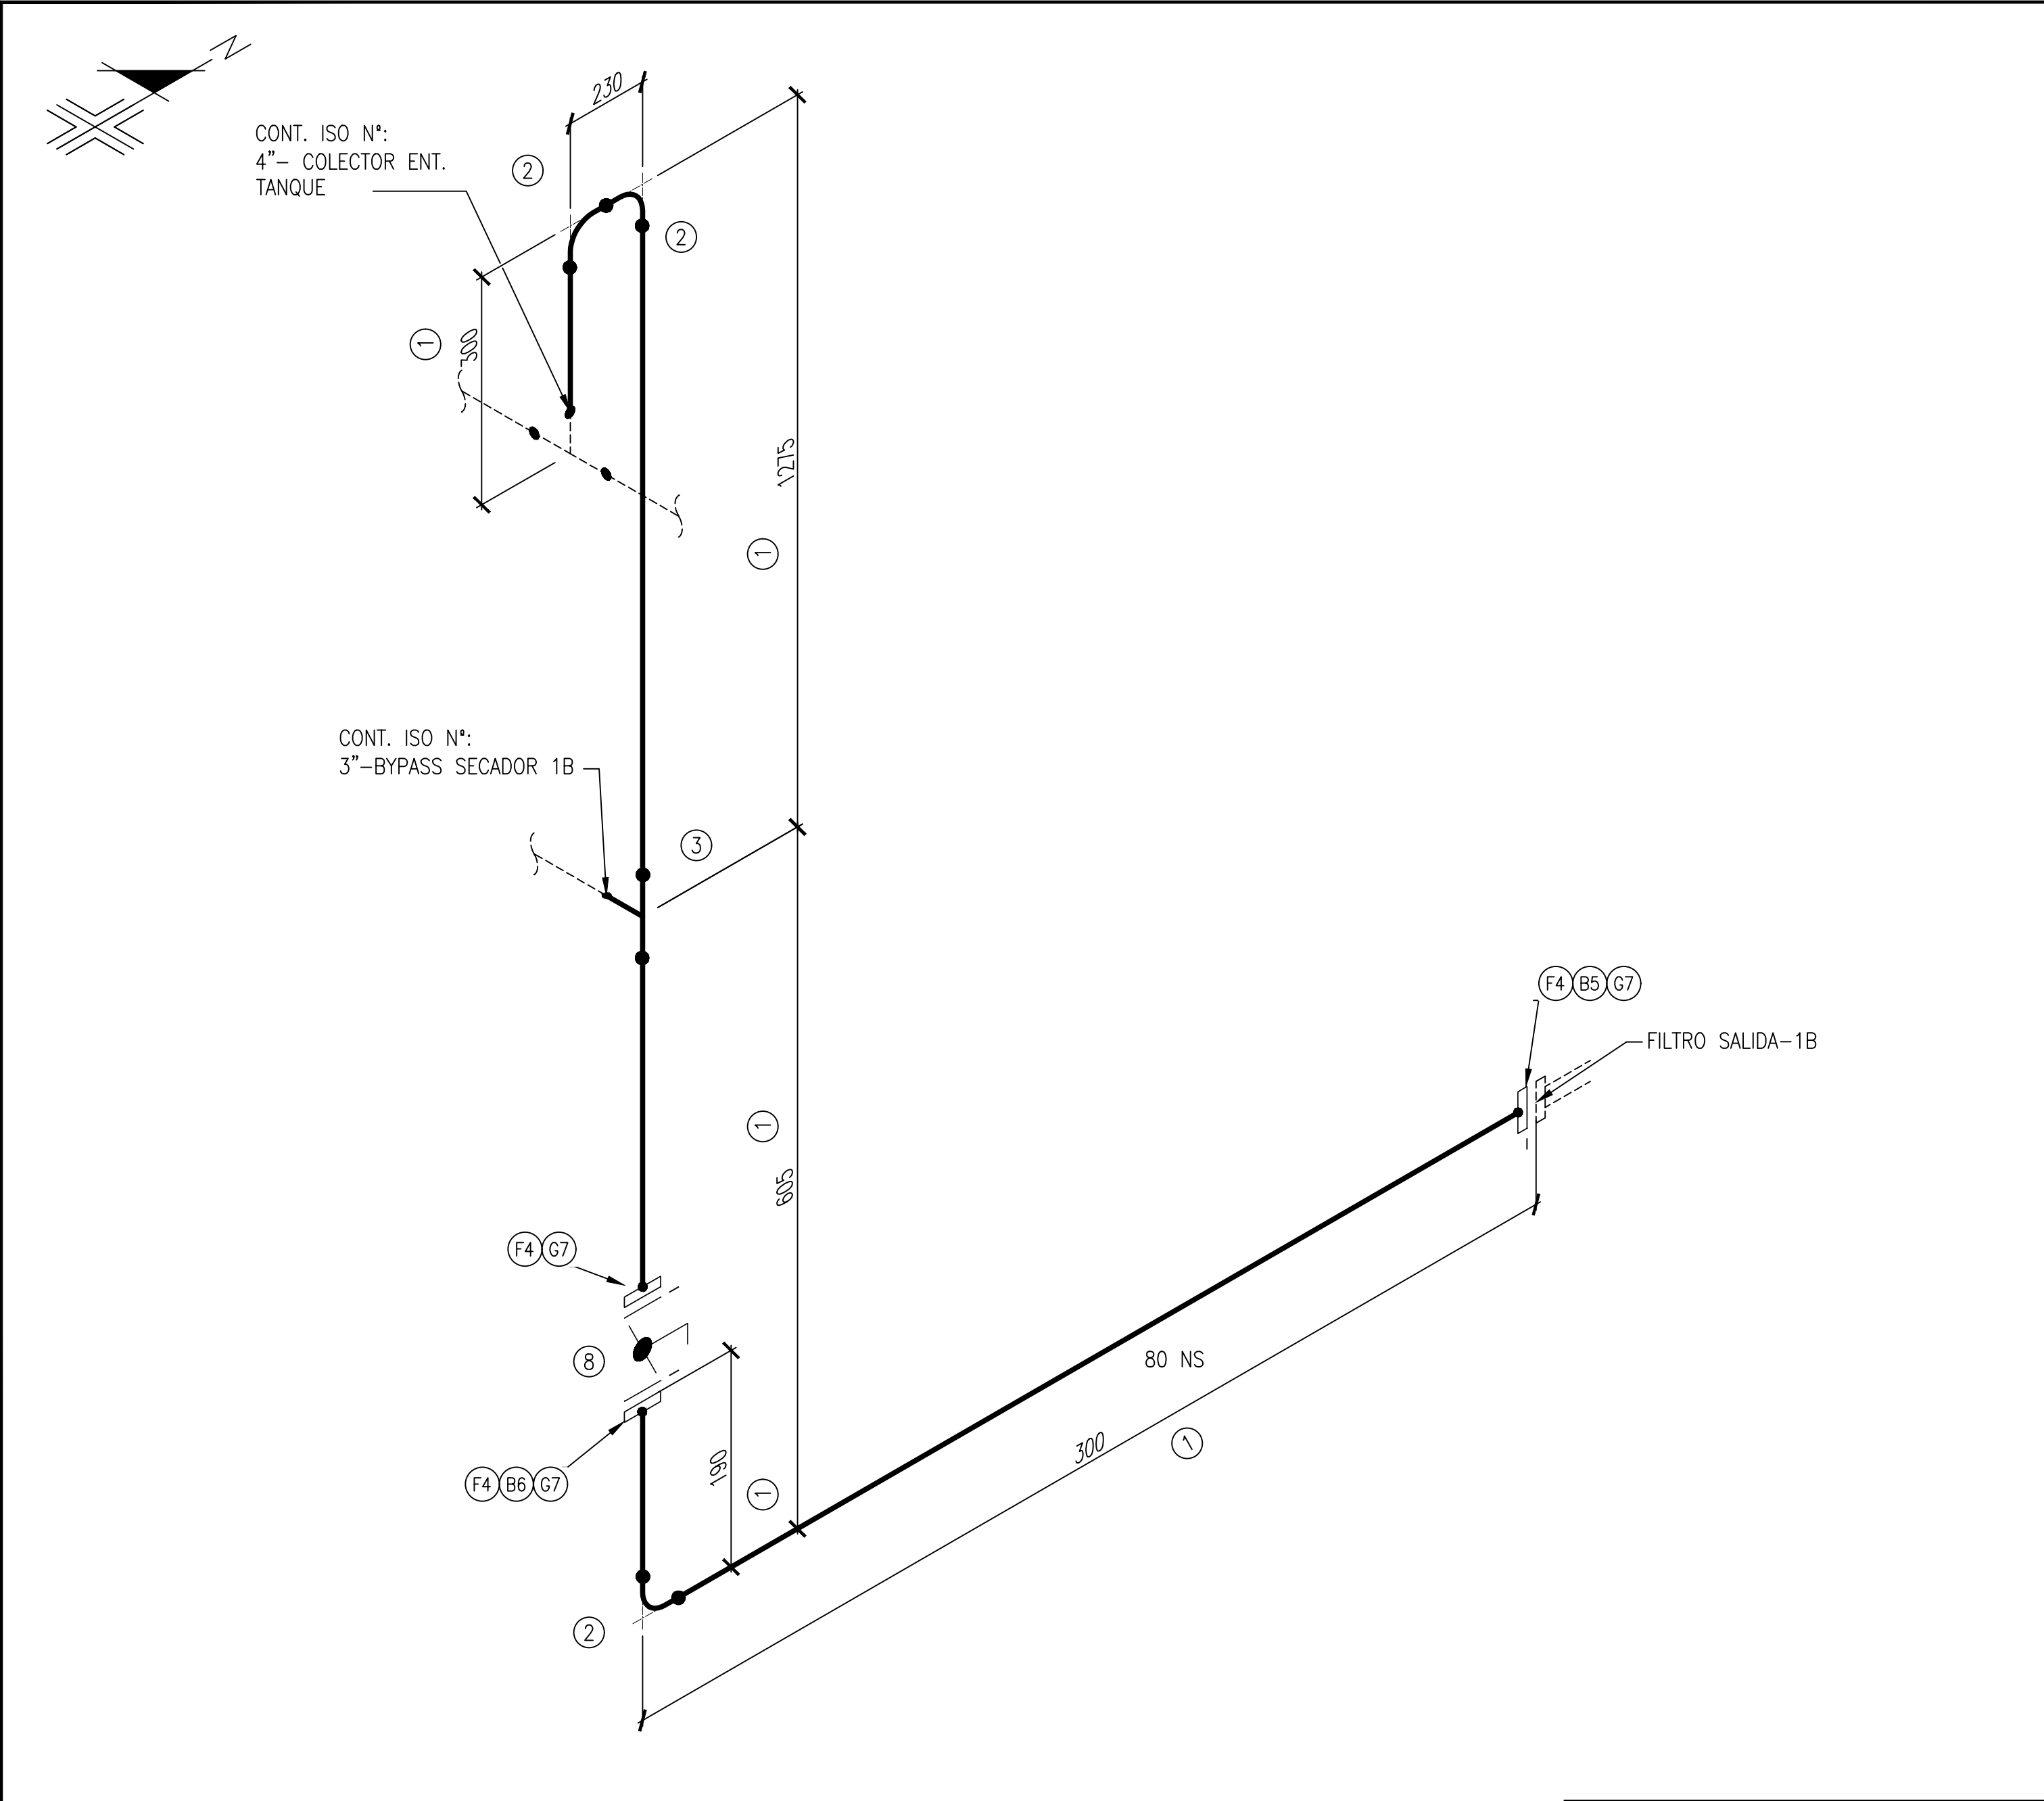

LISTADO DE MATERIALES				
ID	CANT.	DN	DESCRIPCIÓN	MATERIAL CODE
1	1.7M	80	PIPE, SEAMLESS, SCH 40, BE, ANSI B36.10	API-5L GR. B + GALV
2	3	80	ELBOW 90 LR, SCH 40, BW, ANSI B16.9	A-234 WPB + GALV
3	1	80	TEE, SCH 40, BW, ANSI B16.9	A-234 WPB + GALV
4	3	80	FLANGE SO, 150#, RF, ANSI B16.5	A-105 + GALV
5	4	16X89	ESPARRAGO C/ DOS TUERCAS SERIE PESADA, ROSCA ANSI B1.1 (TODO RECUBIERTO FLUORPOLIMERO)	A-193 GR. B7/A-194 GR. 2H (FLUORPOLIMERO)
6	4	16X140	ESPARRAGO C/ DOS TUERCAS SERIE PESADA, ROSCA ANSI B1.1 (TODO RECUBIERTO FLUORPOLIMERO)	A-193 GR. B7/A-194 GR. 2H (FLUORPOLIMERO)
7	3	80	JUNTA PAPEL HIDRAULICO EXENTO AMIANTO, 1/16" THK, RF, 150#, ANSI B16.5, CONF. ANSI B16.21, (SIMILAR KLINGERSIL C-4401)	PAPEL HIDRAULICO EXENTO AMIANTO
8	1	80	BUTTERFLY VALVE, NARROW, 150 LB, WFR, RF, ASME B16.10	

DE FILTRO SALIDA 1B A COLECTOR

NOTAS: 1) TODAS LAS COTAS SE DEBERÁN COMPROBAR EN CAMPO ANTES DE LA PREFABRICACIÓN. 2) LA SOPORTACIÓN Y EL MATERIAL A UTILIZAR PARA ESTA SERÁ A CRITERIO/CARGO DEL CONTRATISTA. 3) LAS TUBERIAS EN A.C. SE PINTARÁN. 4) SE ETIQUETARÁ LINEA: SENTIDO DE FLUJO Y FLUIDO.	SERVICIO	AIRE	ESPEC	1C2	 SIRUSA		
	AISLAMIENTO	—	TRACEADO	—			
	Rx	10%	PINTURA		 NEWTON INGENIEROS, S.L. P-2111-QE		
	16/09/22	PARA CONSTRUCCION	NEWTON				
3-SALIDA SEC. 1B					HOJA:	REV.	
					1 DE 2	0	