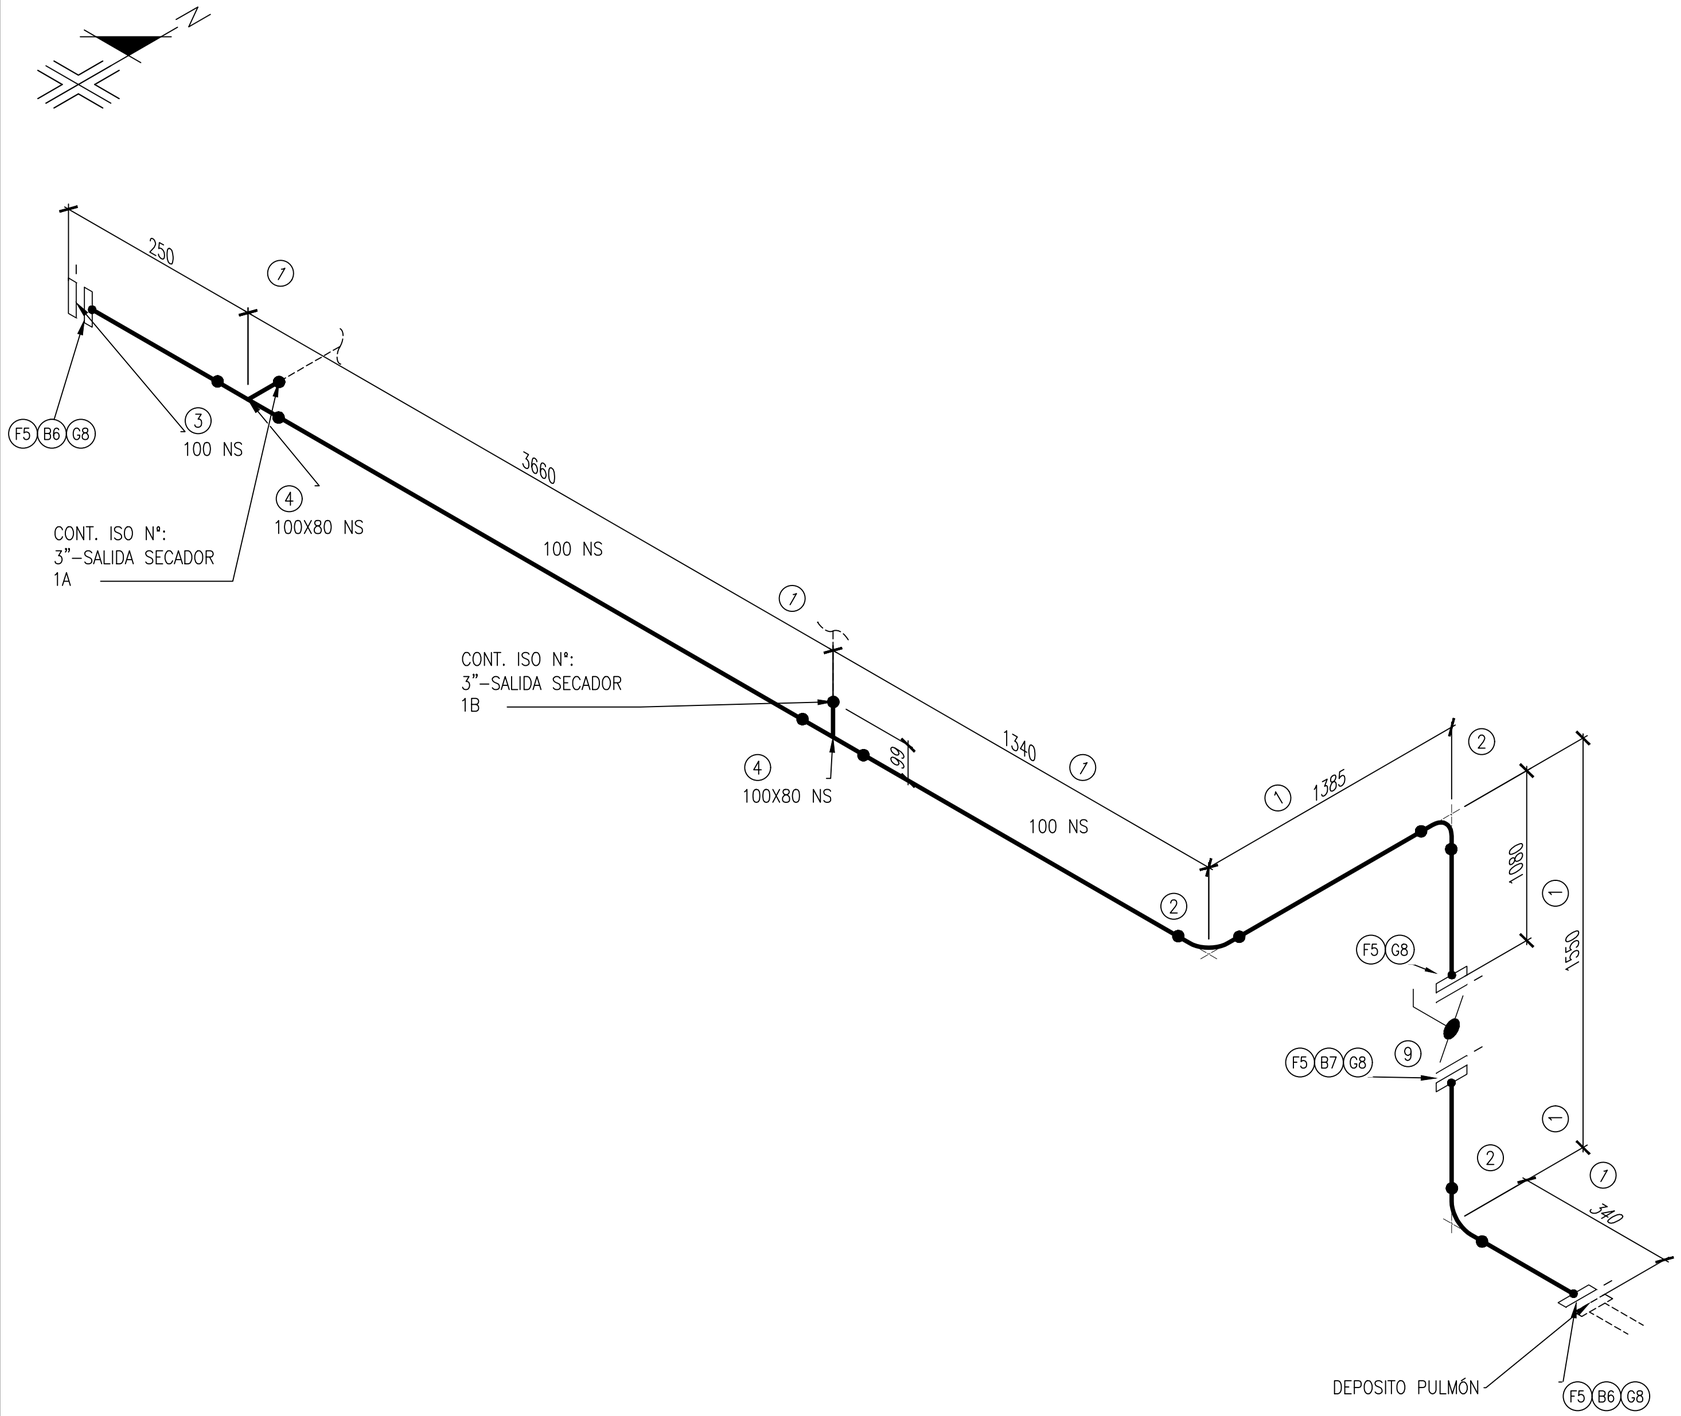

LISTADO DE MATERIALES

ID	CANT.	DN	DESCRIPCIÓN	MATERIAL CODE
1	7.1M	100	PIPE, SEAMLESS, SCH 40, BE, ANSI B36.10	API-5L GR. B + GALV
2	3	100	ELBOW 90 LR, SCH 40, BW, ANSI B16.9	A-234 WPB + EPOXI
3	1	100	FLANGE BLIND, 150#, RF, ANSI B16.5	A-105 + EPOXI
4	2	100X80	TEE (RED), SCH 40, BW, ASME B16.9	A-234 WPB
5	4	100	FLANGE SO, 150#, RF, ANSI B16.5	A-105 + EPOXI
6	16	16X89	ESPARRAGO C/ DOS TUERCAS SERIE PESADA, ROSCA ANSI B1.1 (TODO RECUBIERTO FLUORPOLIMERO)	A-193 GR. B7/A-194 GR. 2H (FLUORPOLIMERO)
7	8	16X147	ESPARRAGO C/ DOS TUERCAS SERIE PESADA, ROSCA ANSI B1.1 (TODO RECUBIERTO FLUORPOLIMERO)	A-193 GR. B7/A-194 GR. 2H (FLUORPOLIMERO)
8	4	100	JUNTA PAPEL HIDRAULICO EXENTO AMIANTO, 1/16" THK, RF, 150#, ANSI B16.5, CONF. ANSI B16.21, (SIMILAR KLINGERSIL C-4401)	PAPEL HIDRAULICO EXENTO AMIANTO
9	1	100	BUTTERFLY VALVE, NARROW, 150 LB, WFR, RF, ASME B16.10	

DE SECADORES A DEPOSITO PULMÓN

NOTAS:
1) TODAS LAS COTAS SE DEBERÁN COMPROBAR EN CAMPO ANTES DE LA PREFABRICACIÓN.
2) LA SOPORTACIÓN Y EL MATERIAL A UTILIZAR PARA ESTA SERÁ A CRITERIO/CARGO DEL CONTRATISTA.
3) LAS TUBERIAS EN A.C. SE PINTARÁN.
4) SE ETIQUETARÁ LINEA: SENTIDO DE FLUJO Y FLUIDO.

SERVICIO	AIRE	ESPEC	1C2
AISLAMIENTO	–	TRACEADO	–
Rx	10%	PINTURA	

SIRUSA

NEWTON — NEWTON INGENIEROS, S.L. P-2111-QE

16/09/22	PARA CONSTRUCCION	NEWTON	4-COL.ENTRADA TANQUE	HOJA: 1 DE 1	REV. 0