
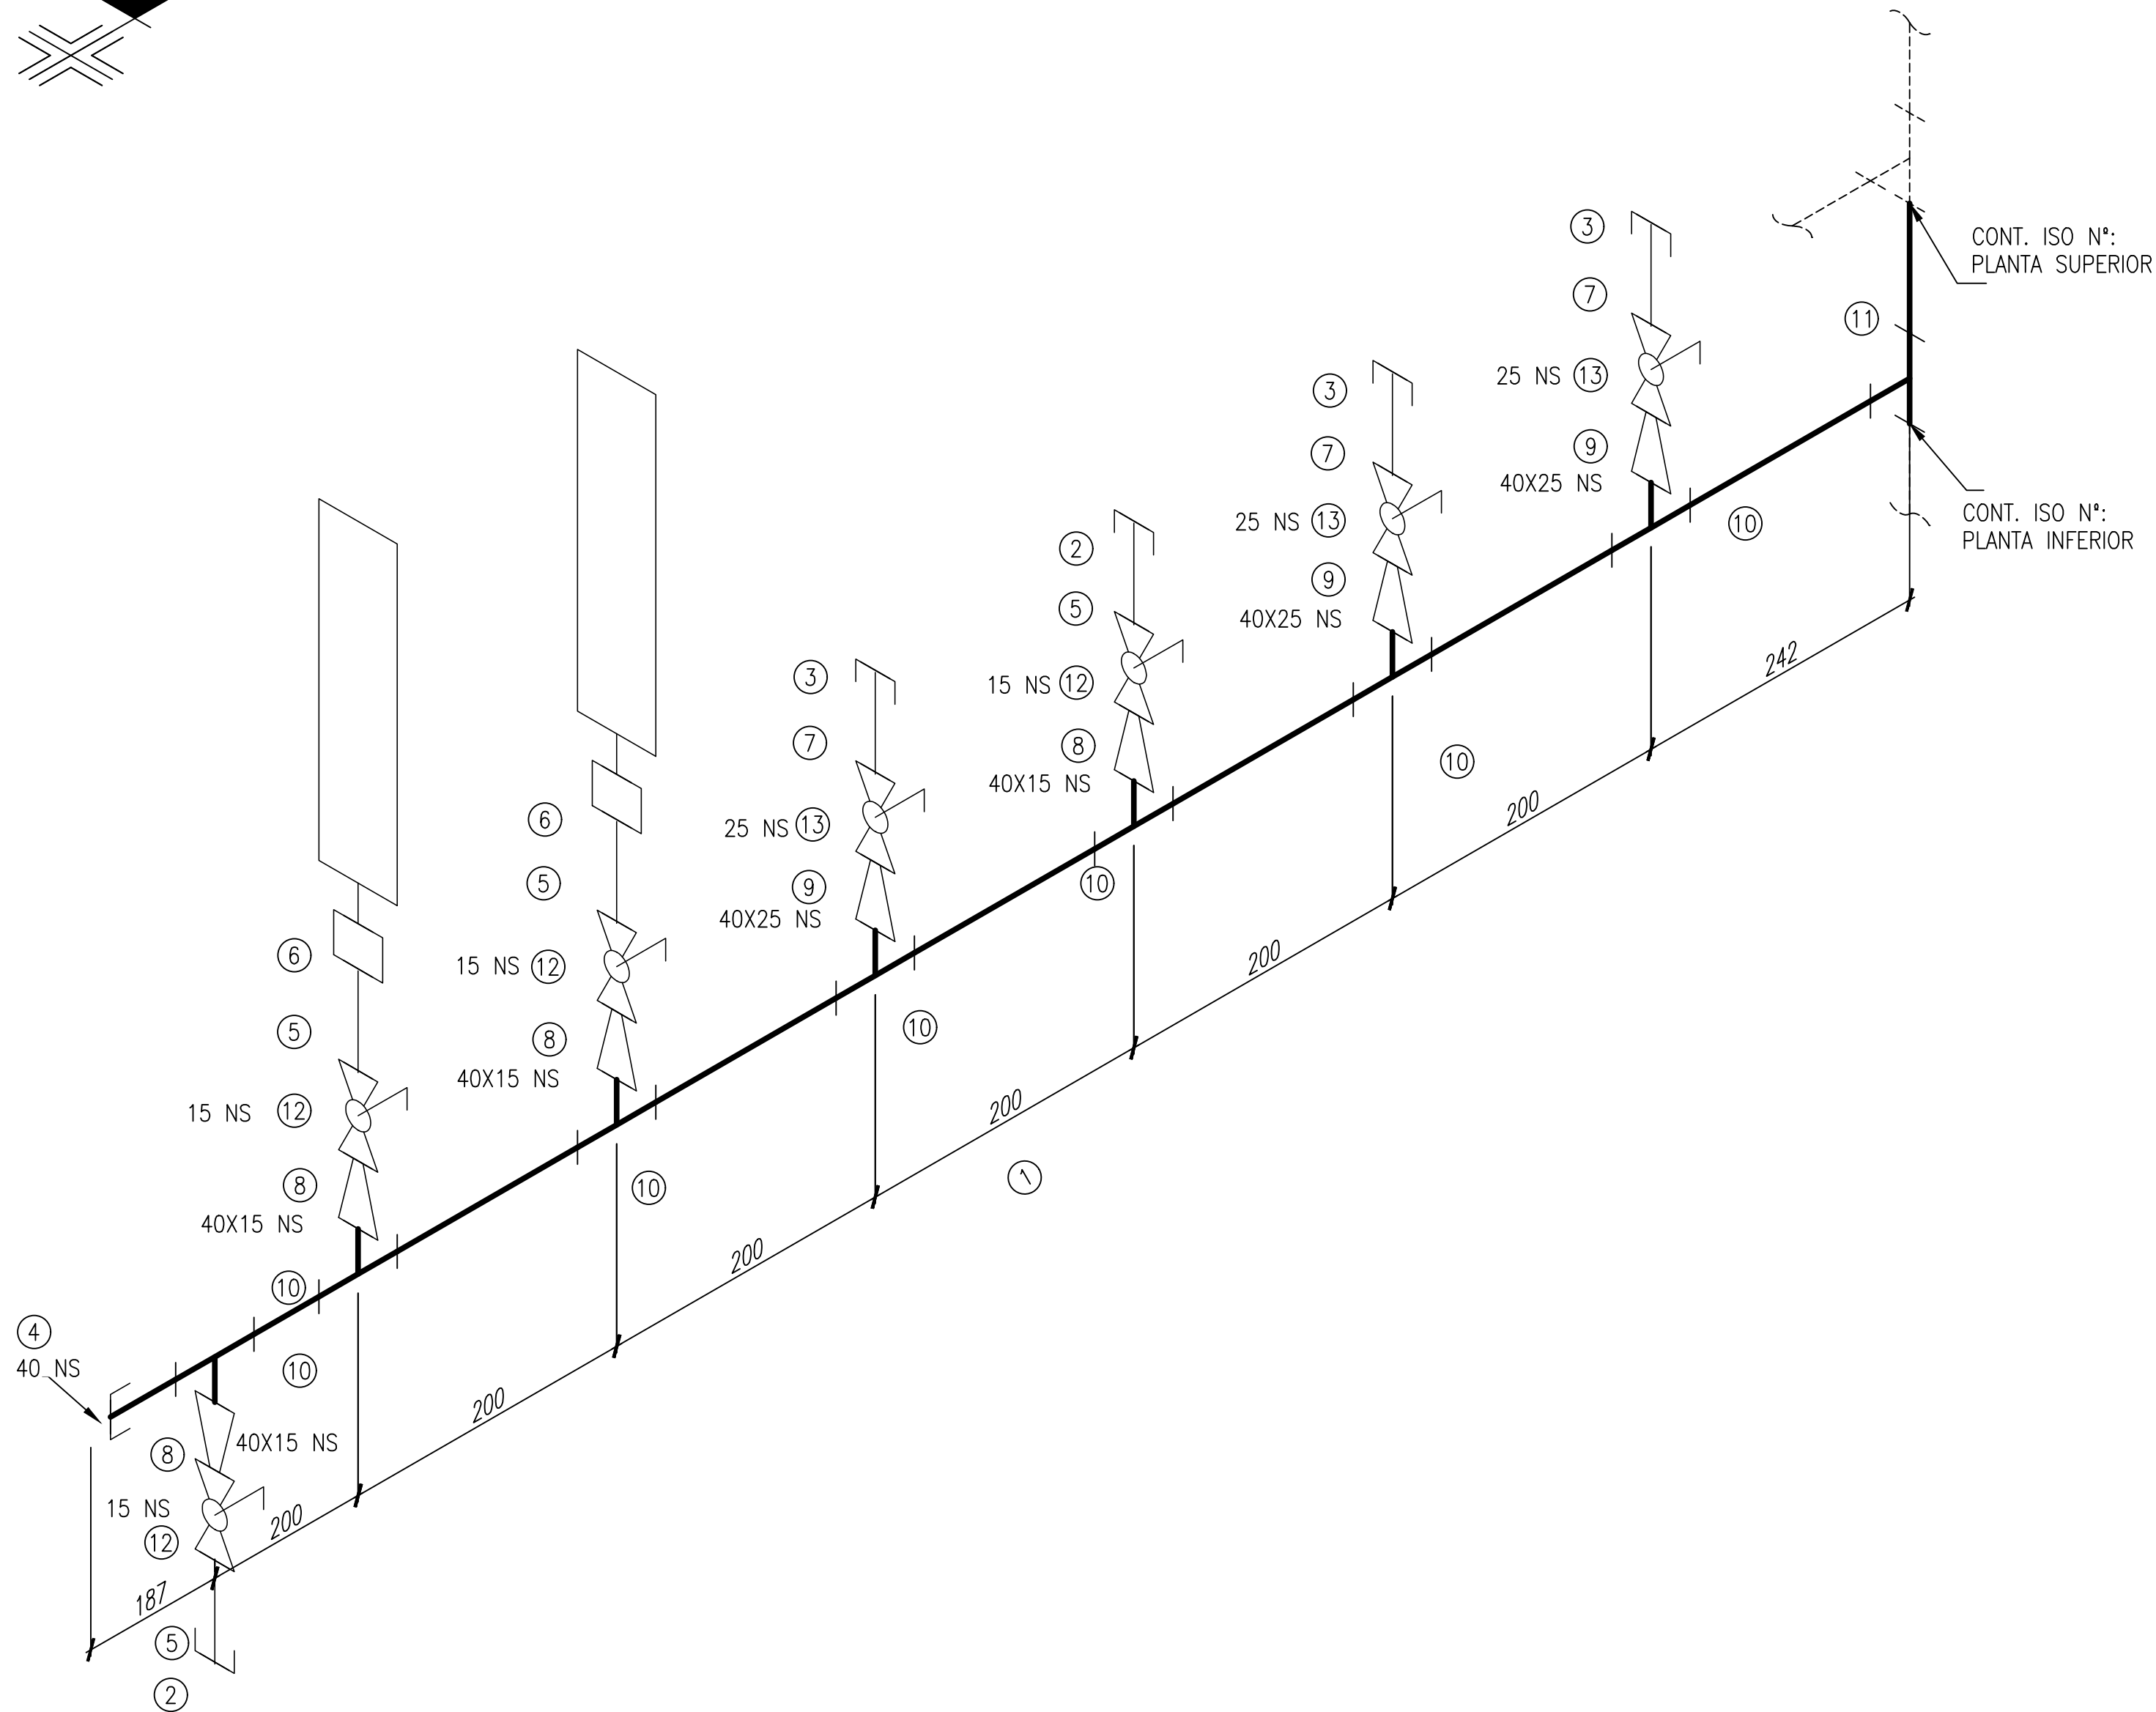


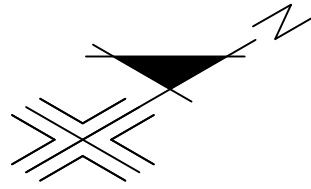

LISTADO DE MATERIALES

ID	CANT.	DN	DESCRIPCIÓN	MATERIAL CODE
1	3.7M	40	PIPE, SEAMLESS, SCH 80, PE, ANSI B36.10	API-5L GR. B + GALV
2	2	15	CAP, 3000#, NPT, ANSI B16.11	A-105 + GALV.
3	3	25	CAP, 3000#, NPT, ANSI B16.11	A-105 + GALV.
4	1	40	CAP, 3000#, NPT, ANSI B16.11	A-105 + GALV.
5	4	15	PIPE NIPPLE, SCH 80, TBE, L=100MM	A-105 + GALV
6	2	15	COUPLING, 3000#, NPT, ANSI B16.11	A-105 + GALV
7	3	25	PIPE NIPPLE, SCH 80, TBE, L=100MM	A-105 + GALV
8	4	40X15	SWAGE (CONC), TBE	A-105
9	3	40X25	SWAGE (CONC), TBE	A-105
10	7	40	TEE, 3000#, NPT, ANSI B16.11	A-105 + GALV
11	1	40	TEE, 3000#, NPT, ANSI B16.11	A-105 + GALV
12	4	15	BALL VALVE, FULL BORE, 800#, NPT, ANSI B1.20.1, MANUAL(LEVER)	A-105 / AISI-316
13	3	25	BALL VALVE, FULL BORE, 800#, NPT, ANSI B1.20.1, MANUAL(LEVER)	A-105 / AISI-316

PLANTA 2 A 6 – COLECTOR TÍPICO FACHADA ESTE

- NOTAS:
- 1) TODAS LAS COTAS SE DEBERÁN COMPROBAR EN CAMPO ANTES DE LA PREFABRICACIÓN.
 - 2) LA SOPORTACIÓN Y EL MATERIAL A UTILIZAR PARA ESTA SERÁ A CRITERIO/CARGO DEL CONTRATISTA.
 - 3) LAS TUBERIAS EN A.C. SE PINTARÁN.
 - 4) SE ETIQUETARÁ LINEA: SENTIDO DE FLUJO Y FLUIDO.

SERVICIO	AIRE	ESPEC	1C2	 SIRUSA NEWTON INGENIEROS, S.L. P-2111-QE		
AISLAMIENTO	—	TRACEADO	—			
Rx	10%	PINTURA		 NEWTON		
16/09/22	PARA CONSTRUCCION	NEWTON				
VARIOS				HOJA:	REV.	
				1 DE 1	0	