


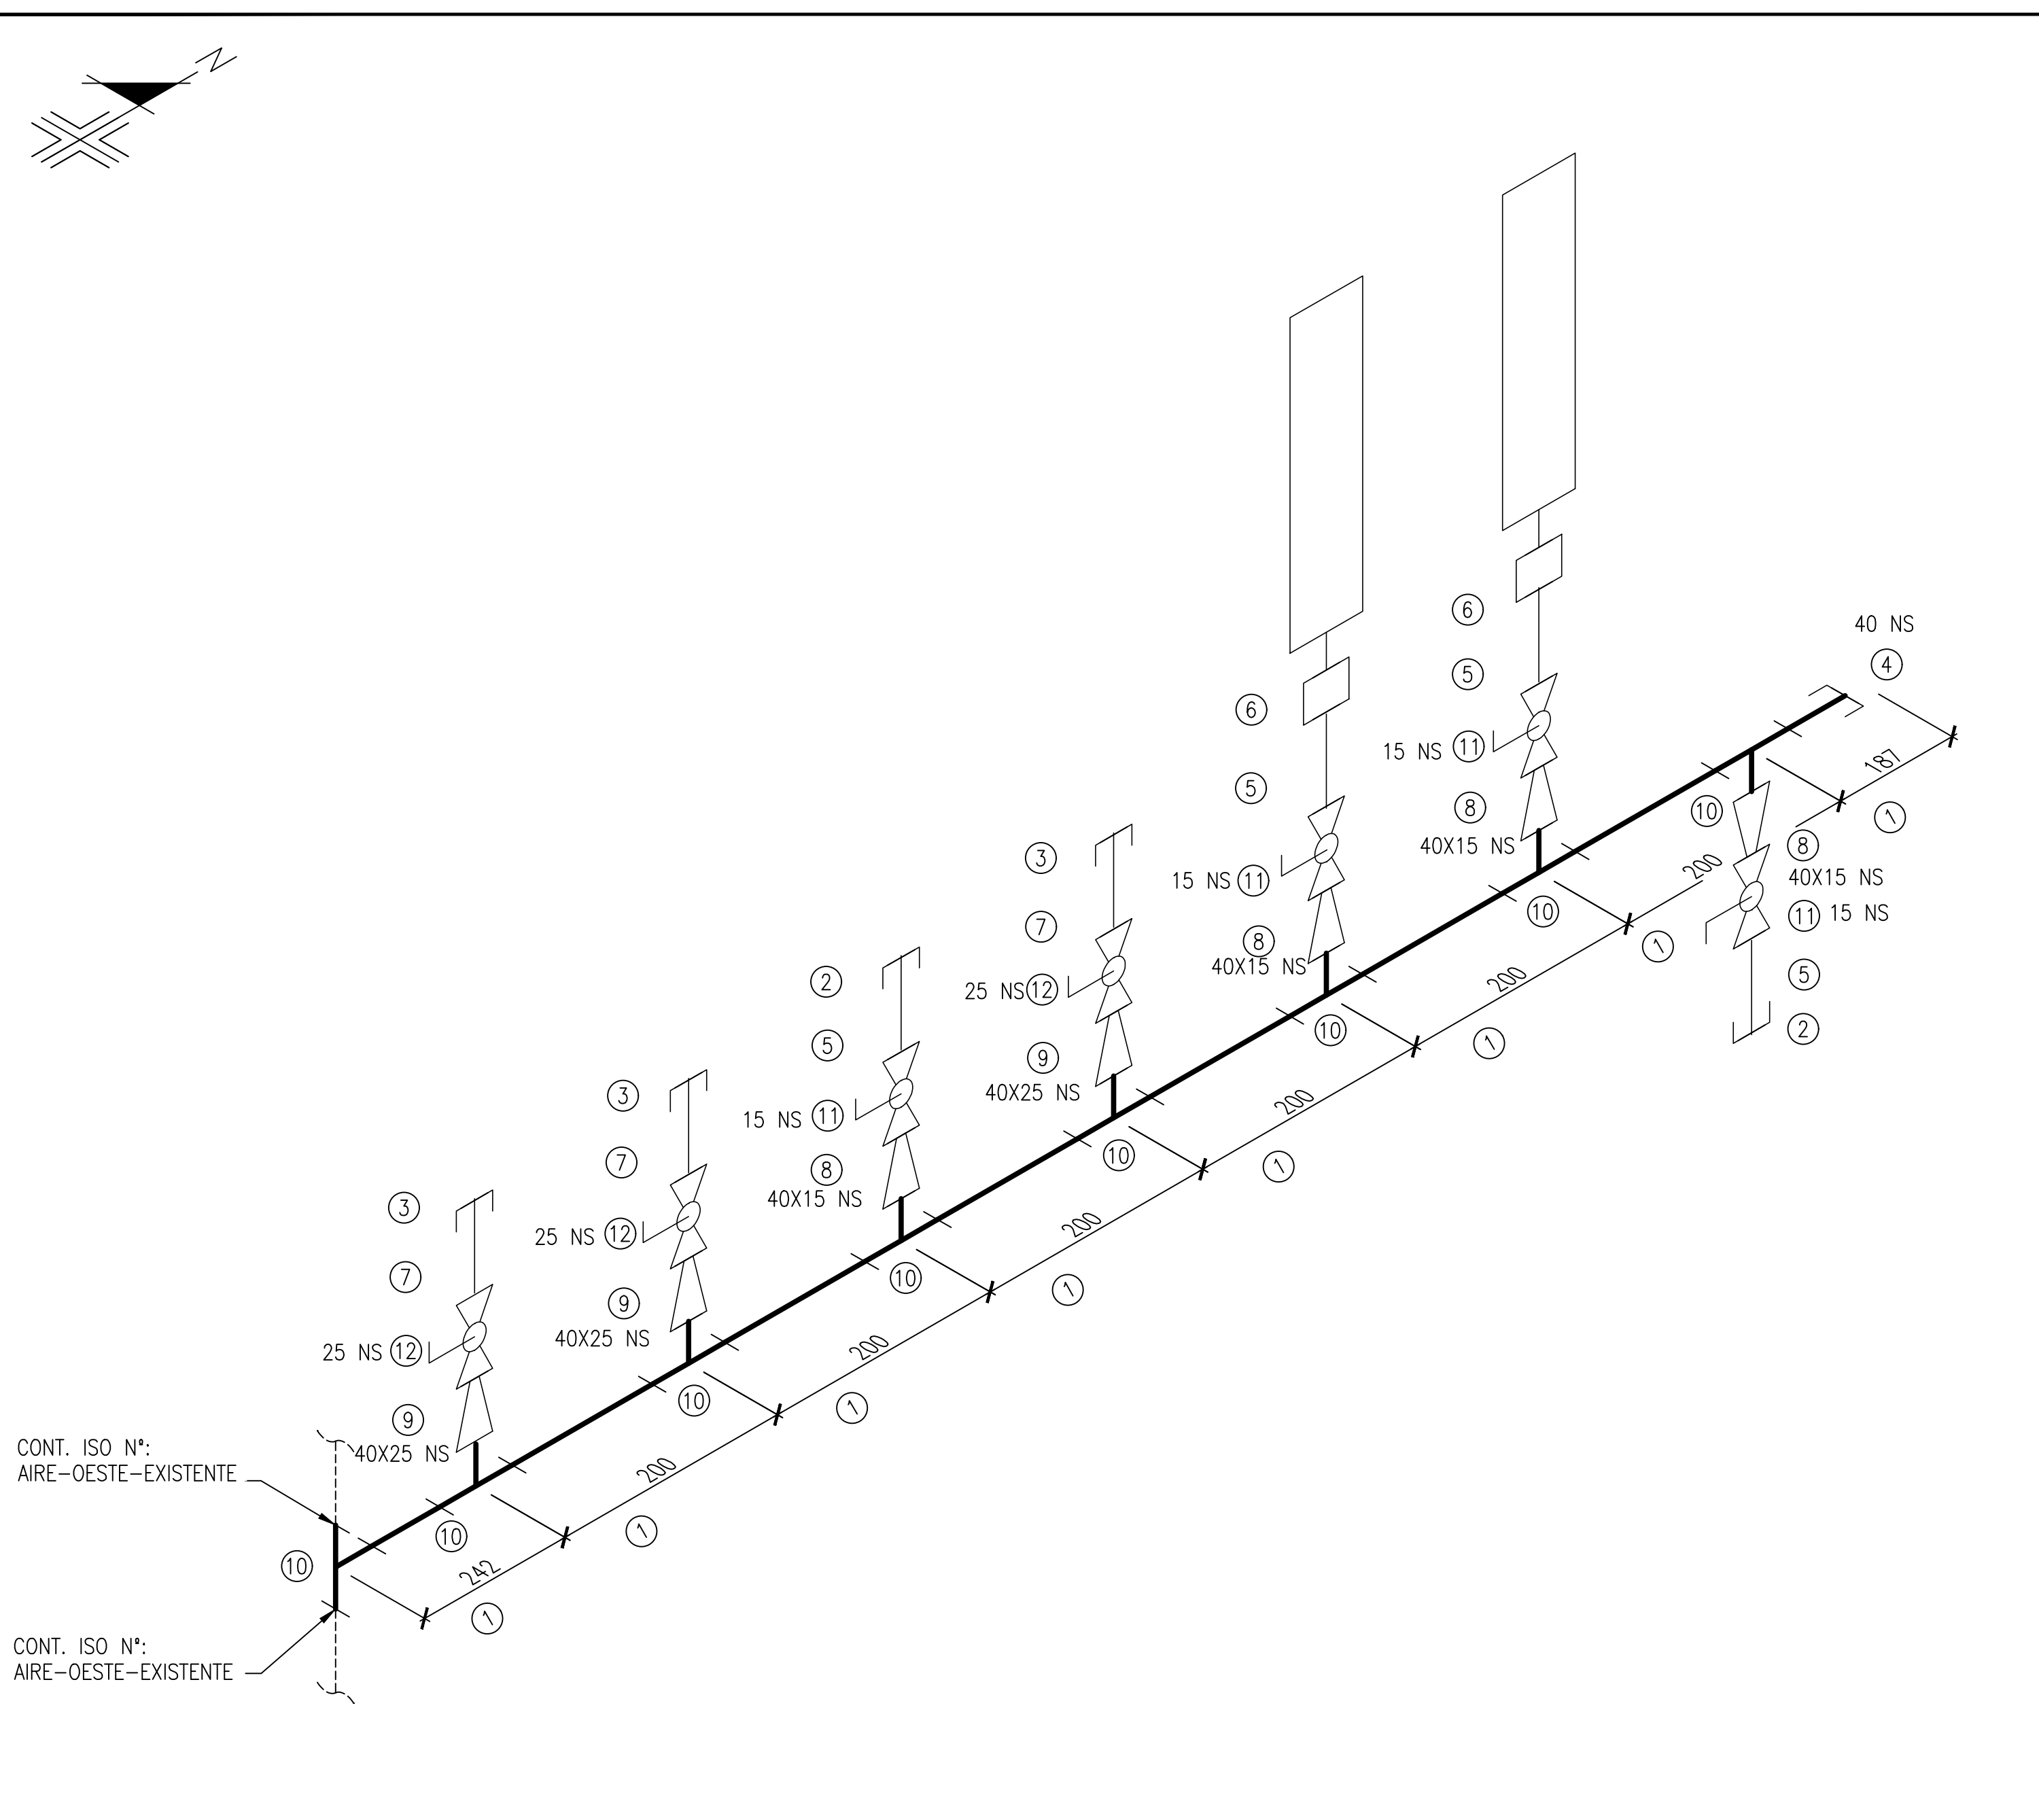

PLANTAS 2 A 6 – COLECTOR TIPICO FACHADA OESTE

NOTAS:

- 1) TODAS LAS COTAS SE DEBERÁN COMPROBAR EN CAMPO ANTES DE LA PREFABRICACIÓN.
- 2) LA SOPORTACIÓN Y EL MATERIAL A UTILIZAR PARA ESTA SERÁ A CRITERIO/CARGO DEL CONTRATISTA.
- 3) LAS TUBERIAS EN A.C. SE PINTARÁN.
- 4) SE ETIQUETARÁ LINEA: SENTIDO DE FLUJO Y FLUIDO.

SERVICIO		AIRE	ESPEC	1C2	 SIRUSA		
AISLAMIENTO		—	TRACEADO	—			
Rx		10%	PINTURA		 NEWTON INGENIEROS, S.L. P-2111-QE		
16/09/22	PARA CONSTRUCCION			NEWTON	P2-OESTE HOJA: 1 DE 1		REV. 0