


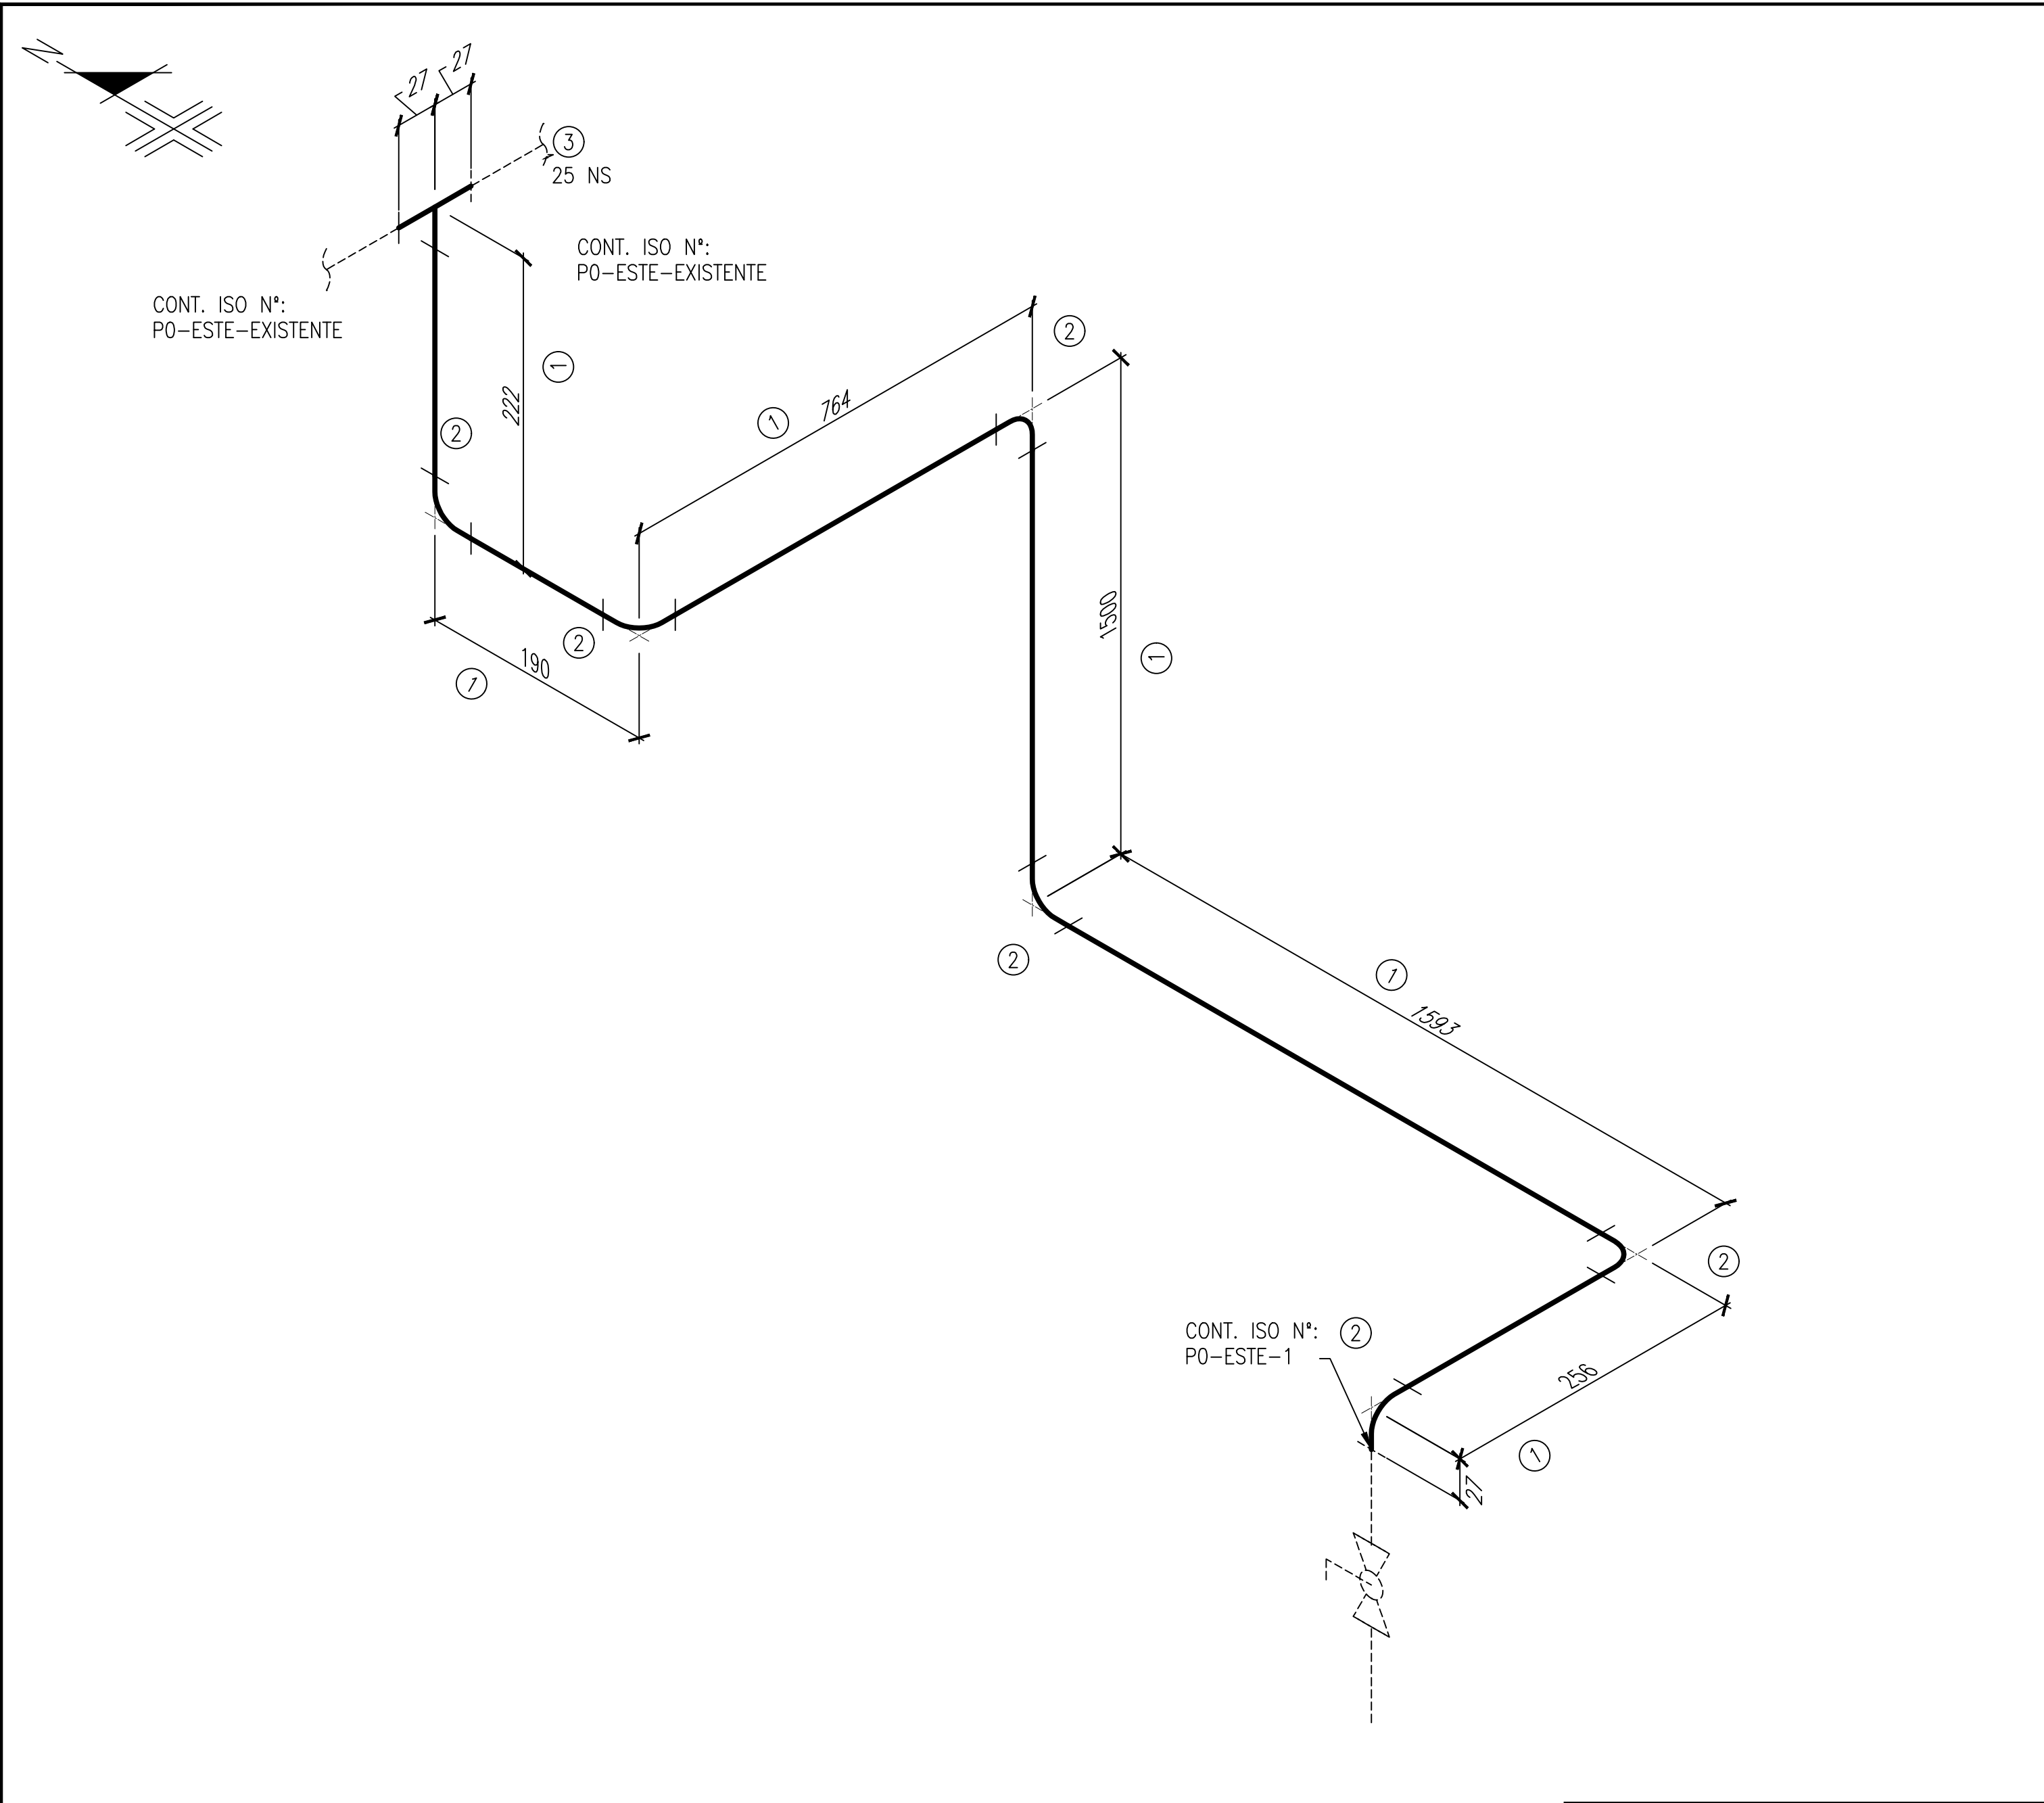

LISTADO DE MATERIALES				
ID	CANT.	DN	DESCRIPCIÓN	MATERIAL CODE
1	4.2M	25	PIPE, SEAMLESS, SCH 80, PE, ANSI B36.10	API-5L GR. B + GALV
2	6	25	ELBOW 90, 3000#, NPT, ANSI B16.11	A-105 + GALV
3	1	25	TEE, 3000#, NPT, ANSI B16.11	A-105 + GALV

PLANTA 0 - COLECTOR FACHADA ESTE

NOTAS: 1) TODAS LAS COTAS SE DEBERÁN COMPROBAR EN CAMPO ANTES DE LA PREFABRICACIÓN. 2) LA SOPORTACIÓN Y EL MATERIAL A UTILIZAR PARA ESTA SERÁ A CRITERIO/CARGO DEL CONTRATISTA. 3) LAS TUBERIAS EN A.C. SE PINTARÁN. 4) SE ETIQUETARÁ LINEA: SENTIDO DE FLUJO Y FLUIDO.	SERVICIO	AIRE	ESPEC	1C2	 SIRUSA		
	AISLAMIENTO	—	TRACEADO	—			
	Rx	10%	PINTURA		 NEWTON INGENIEROS, S.L. P-2111-QE		
	16/09/22	PARA CONSTRUCCION		NEWTON	P0-ESTE		HOJA: 2 DE 5