


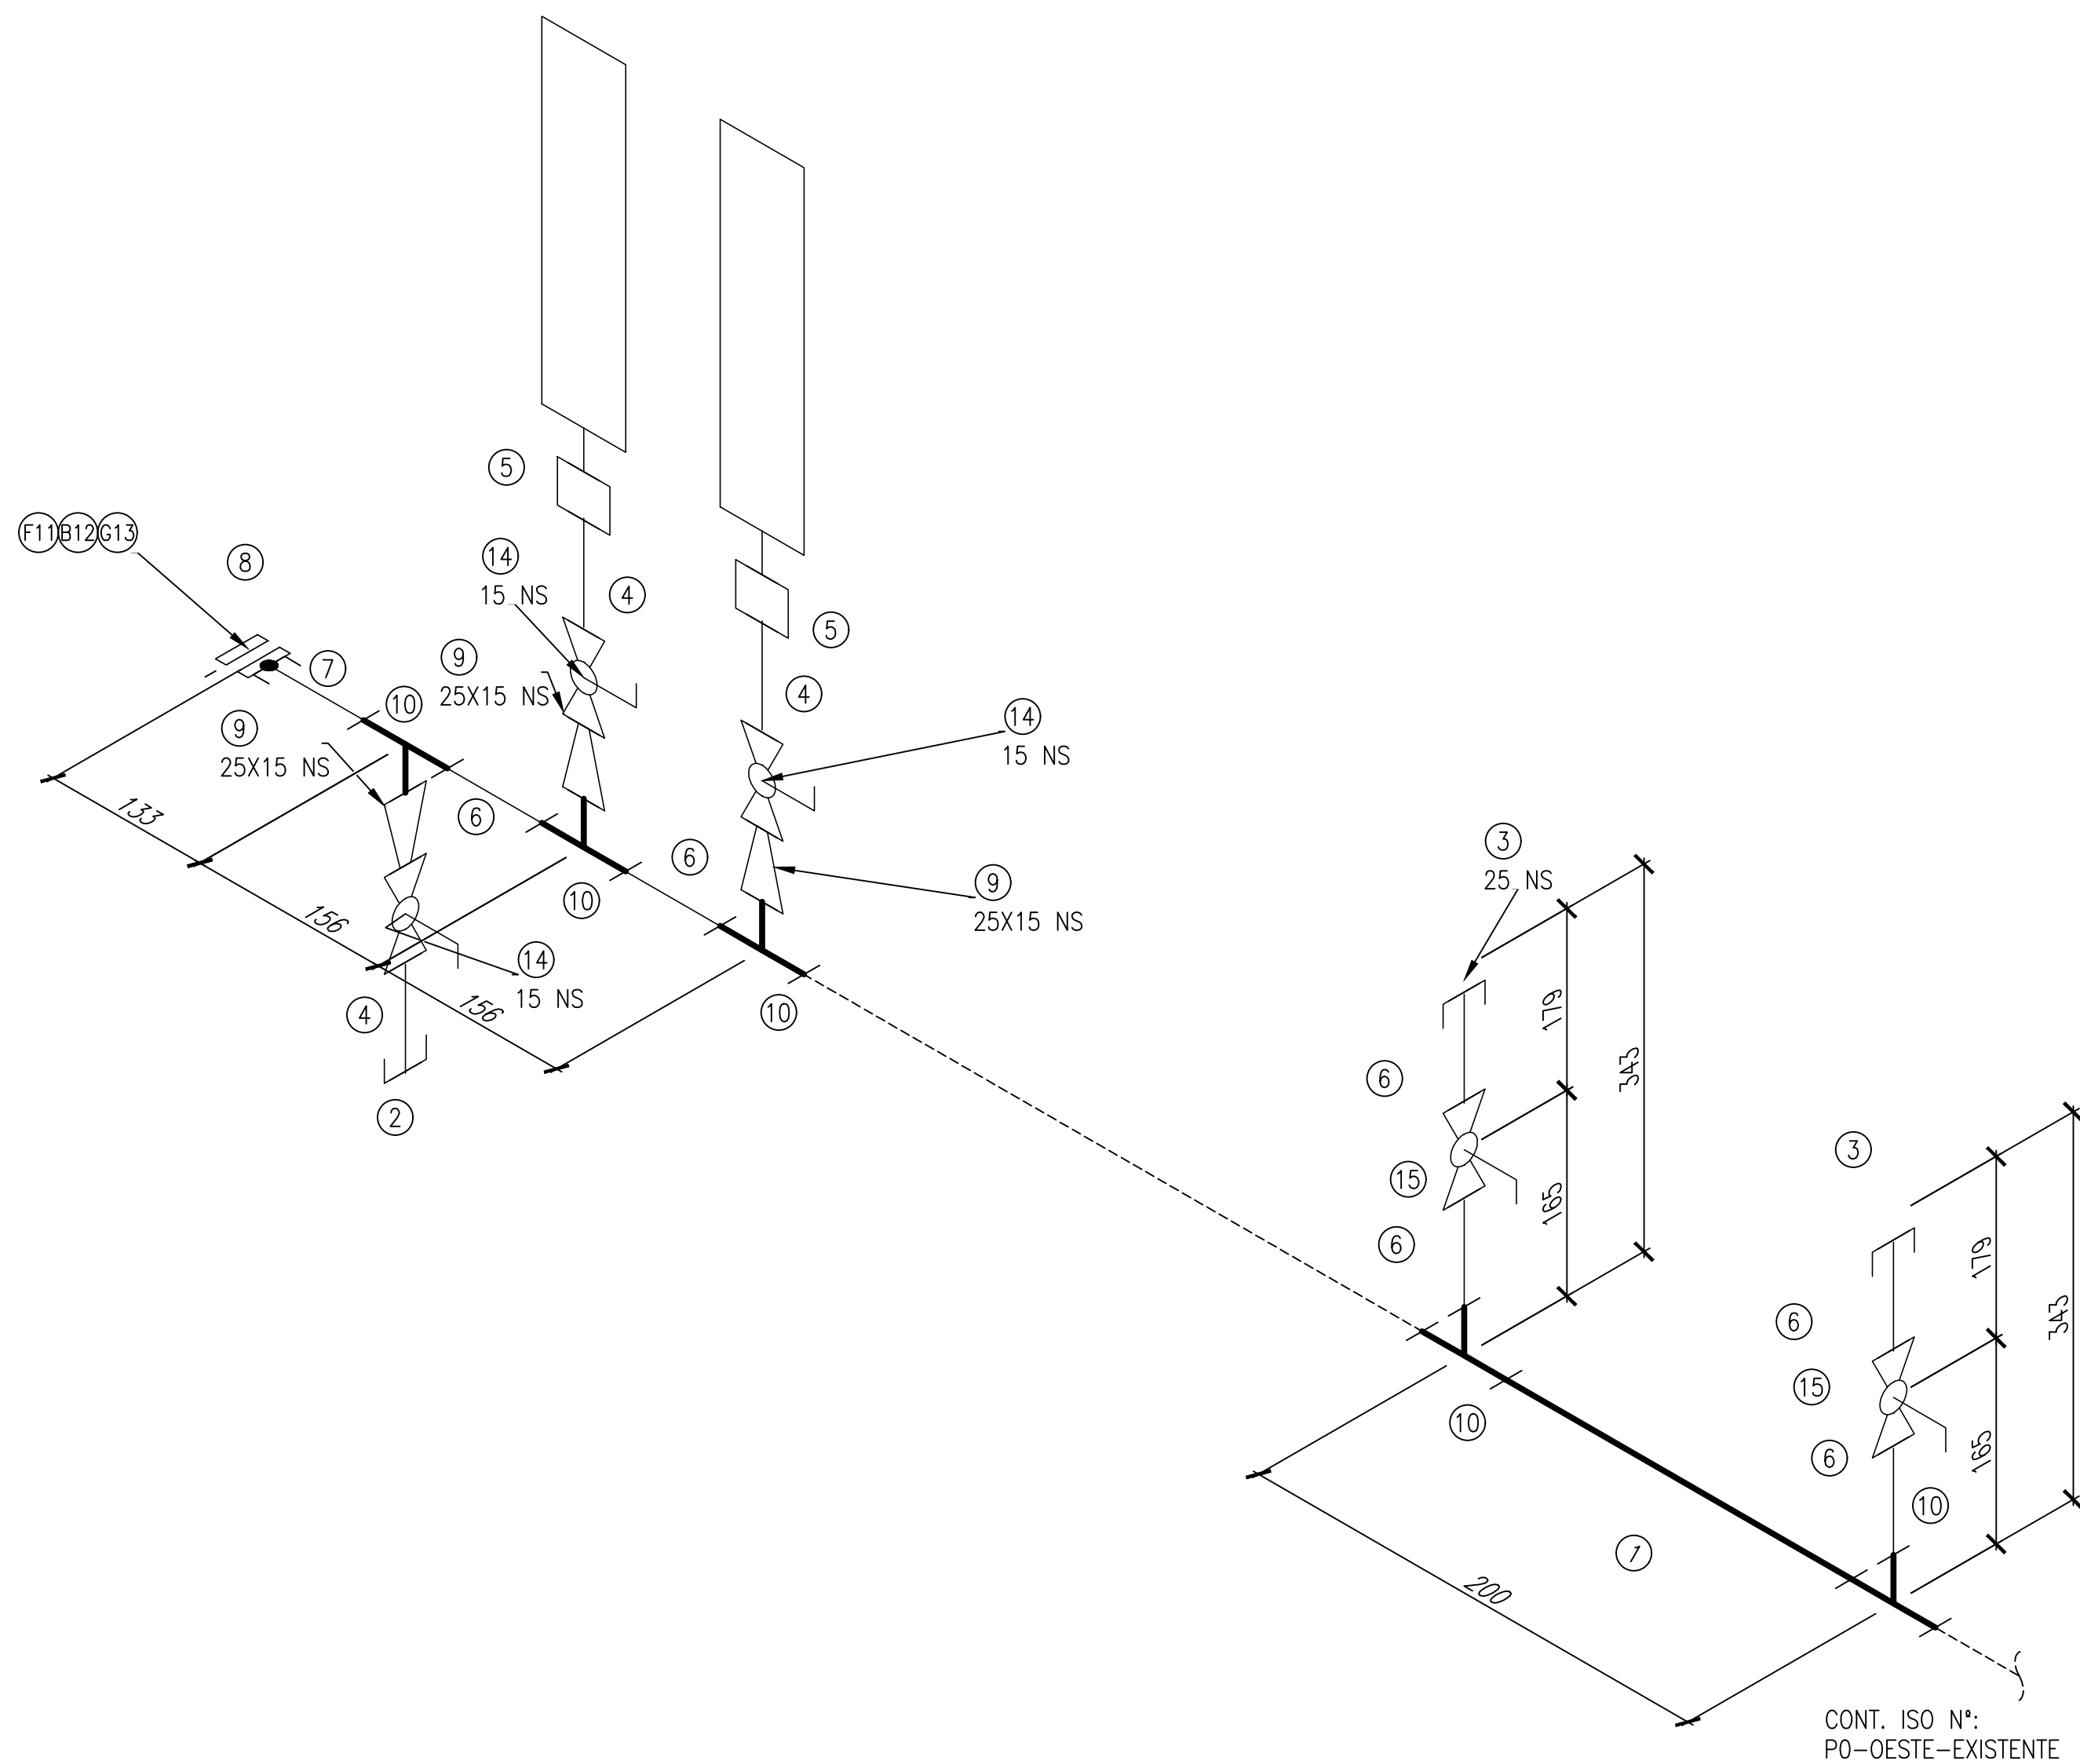

- 1) TODAS LAS COTAS SE DEBERÁN COMPROBAR EN CAMPO ANTES DE LA PREFABRICACIÓN.
- 2) LA SOPORTACIÓN Y EL MATERIAL A UTILIZAR PARA ESTA SERÁ A CRITERIO/CARGO DEL CONTRATISTA.
- 3) LAS TUBERIAS EN A.C. SE PINTARÁN.
- 4) SE ETIQUETARÁ LINEA: SENTIDO DE FLUJO Y FLUIDO.

LISTADO DE MATERIALES				
ID	CANT.	DN	DESCRIPCIÓN	MATERIAL CODE
1	0.2M	25	PIPE, SEAMLESS, SCH 80, PE, ANSI B36.10	API-5L GR. B + GALV
2	1	15	CAP, 3000#, NPT, ANSI B16.11	A-105 + GALV.
3	2	25	CAP, 3000#, NPT, ANSI B16.11	A-105 + GALV.
4	3	15	PIPE NIPPLE, SCH 80, TBE, L=100MM	A-105 + GALV
5	2	15	COUPLING, 3000#, NPT, ANSI B16.11	A-105 + GALV
6	6	25	PIPE NIPPLE, SCH 80, TBE, L=100MM	A-105 + GALV
7	1	25	PIPE NIPPLE, SCH 80, TEXPE, L=100MM	A-105 + GALV
8	1	25	FLANGE BLIND, 150#, RF, ANSI B16.5	A-105 + GALV
9	3	25X15	SWAGE (CONC), TBE	A-105
10	5	25	TEE, 3000#, NPT, ANSI B16.11	A-105 + GALV
11	1	25	FLANGE SW, 150#, RF, ANSI B16.5	A-105 + GALV
12	4	14X64	ESPARRAGO C/ DOS TUERCAS SERIE PESADA, ROSCA ANSI B1.1 (TODO RECUBIERTO FLUORPOLIMERO)	A-193 GR. B7/A-194 GR. 2H (FLUORPOLIMERO)
13	1	25	JUNTA PAPEL HIDRAULICO EXENTO AMIANTO, 1/16" THK, RF, 150#, ANSI B16.5, CONF. ANSI B16.21, (SIMILAR KLINGERSIL C-4401)	PAPEL HIDRAULICO EXENTO AMIANTO
14	3	15	BALL VALVE, FULL BORE, 800#, NPT, ANSI B1.20.1, MANUAL(LEVER)	A-105 / AISI-316
15	2	25	BALL VALVE, FULL BORE, 800#, NPT, ANSI B1.20.1, MANUAL(LEVER)	A-105 / AISI-316



SIRUS

NEWTON **NEWTON INGENIEROS, S.L.**
P-2111-QE

SERVICIO	AIRE	ESPEC	1C2	
ASLAMIENTO	—	TRACEADO	—	
Rx	10%	PINTURA		
				 NEWTON INGENIEROS, S.L. P-2111-QE
16/09/22	PARA CONSTRUCCION	NEWTON	P0-OESTE	HOJA: 1 DE 1 REV. 0