


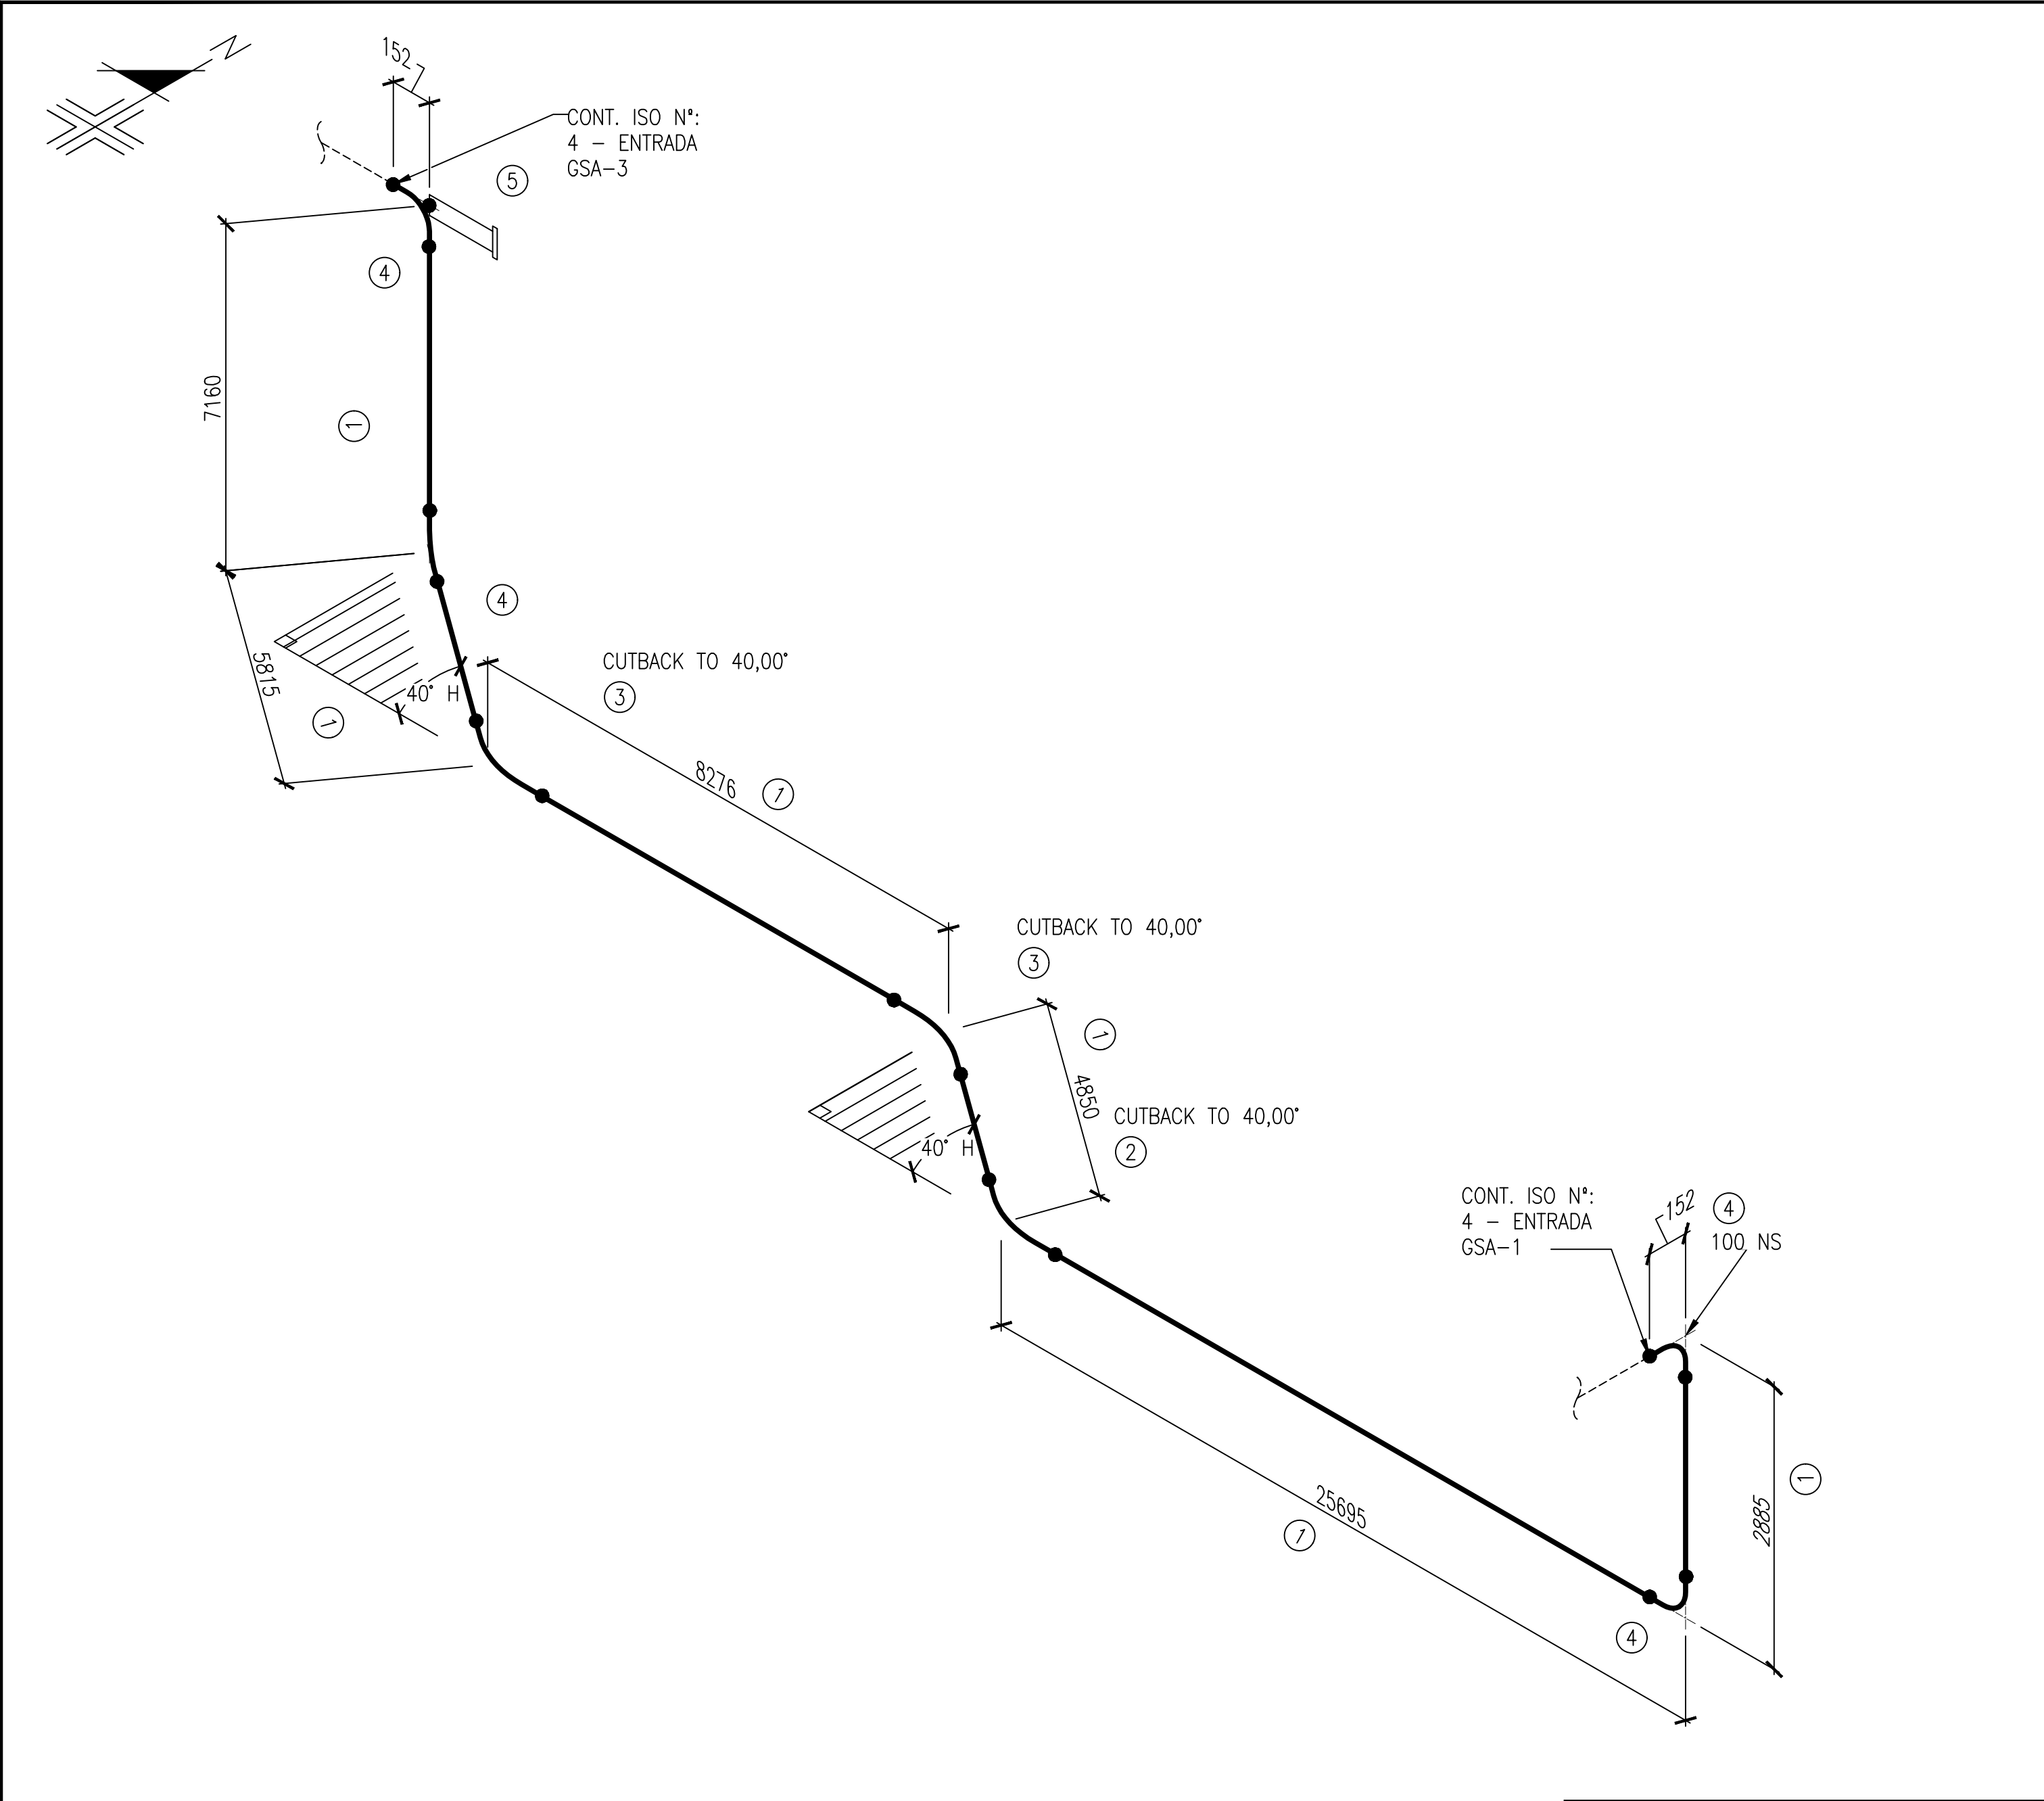

LISTADO DE MATERIALES				
ID	CANT.	DN	DESCRIPCIÓN	MATERIAL CODE
1	53.5M	100	PIPE, SEAMLESS, SCH 40, BE, ANSI B36.10	API-5L GR. B + GALV
2	1	100	ELBOW 45 LR, SCH 40, BW, ANSI B16.9	A-234 WPB + EPOXI
3	2	100	ELBOW 45 LR, SCH 40, BW, ANSI B16.9	A-234 WPB + EPOXI
4	4	100	ELBOW 90 LR, SCH 40, BW, ANSI B16.9	A-234 WPB + EPOXI
5	1	100	CUSTOM DUMMY LEG	

AIRE DE SALA DE COMPRESORES A EDIFICIO GSA
TRAMO ENTERRADO

NOTAS:
1) TODAS LAS COTAS SE DEBERÁN COMPROBAR EN CAMPO ANTES DE LA PREFABRICACIÓN.
2) LA SOPORTACIÓN Y EL MATERIAL A UTILIZAR PARA ESTA SERÁ A CRITERIO/CARGO DEL CONTRATISTA.
3) LAS TUBERIAS EN A.C. SE PINTARÁN.
4) SE ETIQUETARÁ LINEA: SENTIDO DE FLUJO Y FLUIDO.

SERVICIO	AIRE	ESPEC	1C2	 SIRUSA NEWTON INGENIEROS, S.L. P-2111-QE		
AISLAMIENTO	—	TRACEADO	—			
Rx	10%	PINTURA		 NEWTON		
16/09/22	PARA CONSTRUCCION	NEWTON	4" - ENTRADA GSA			
				HOJA: 2 DE 3	REV. 0	