


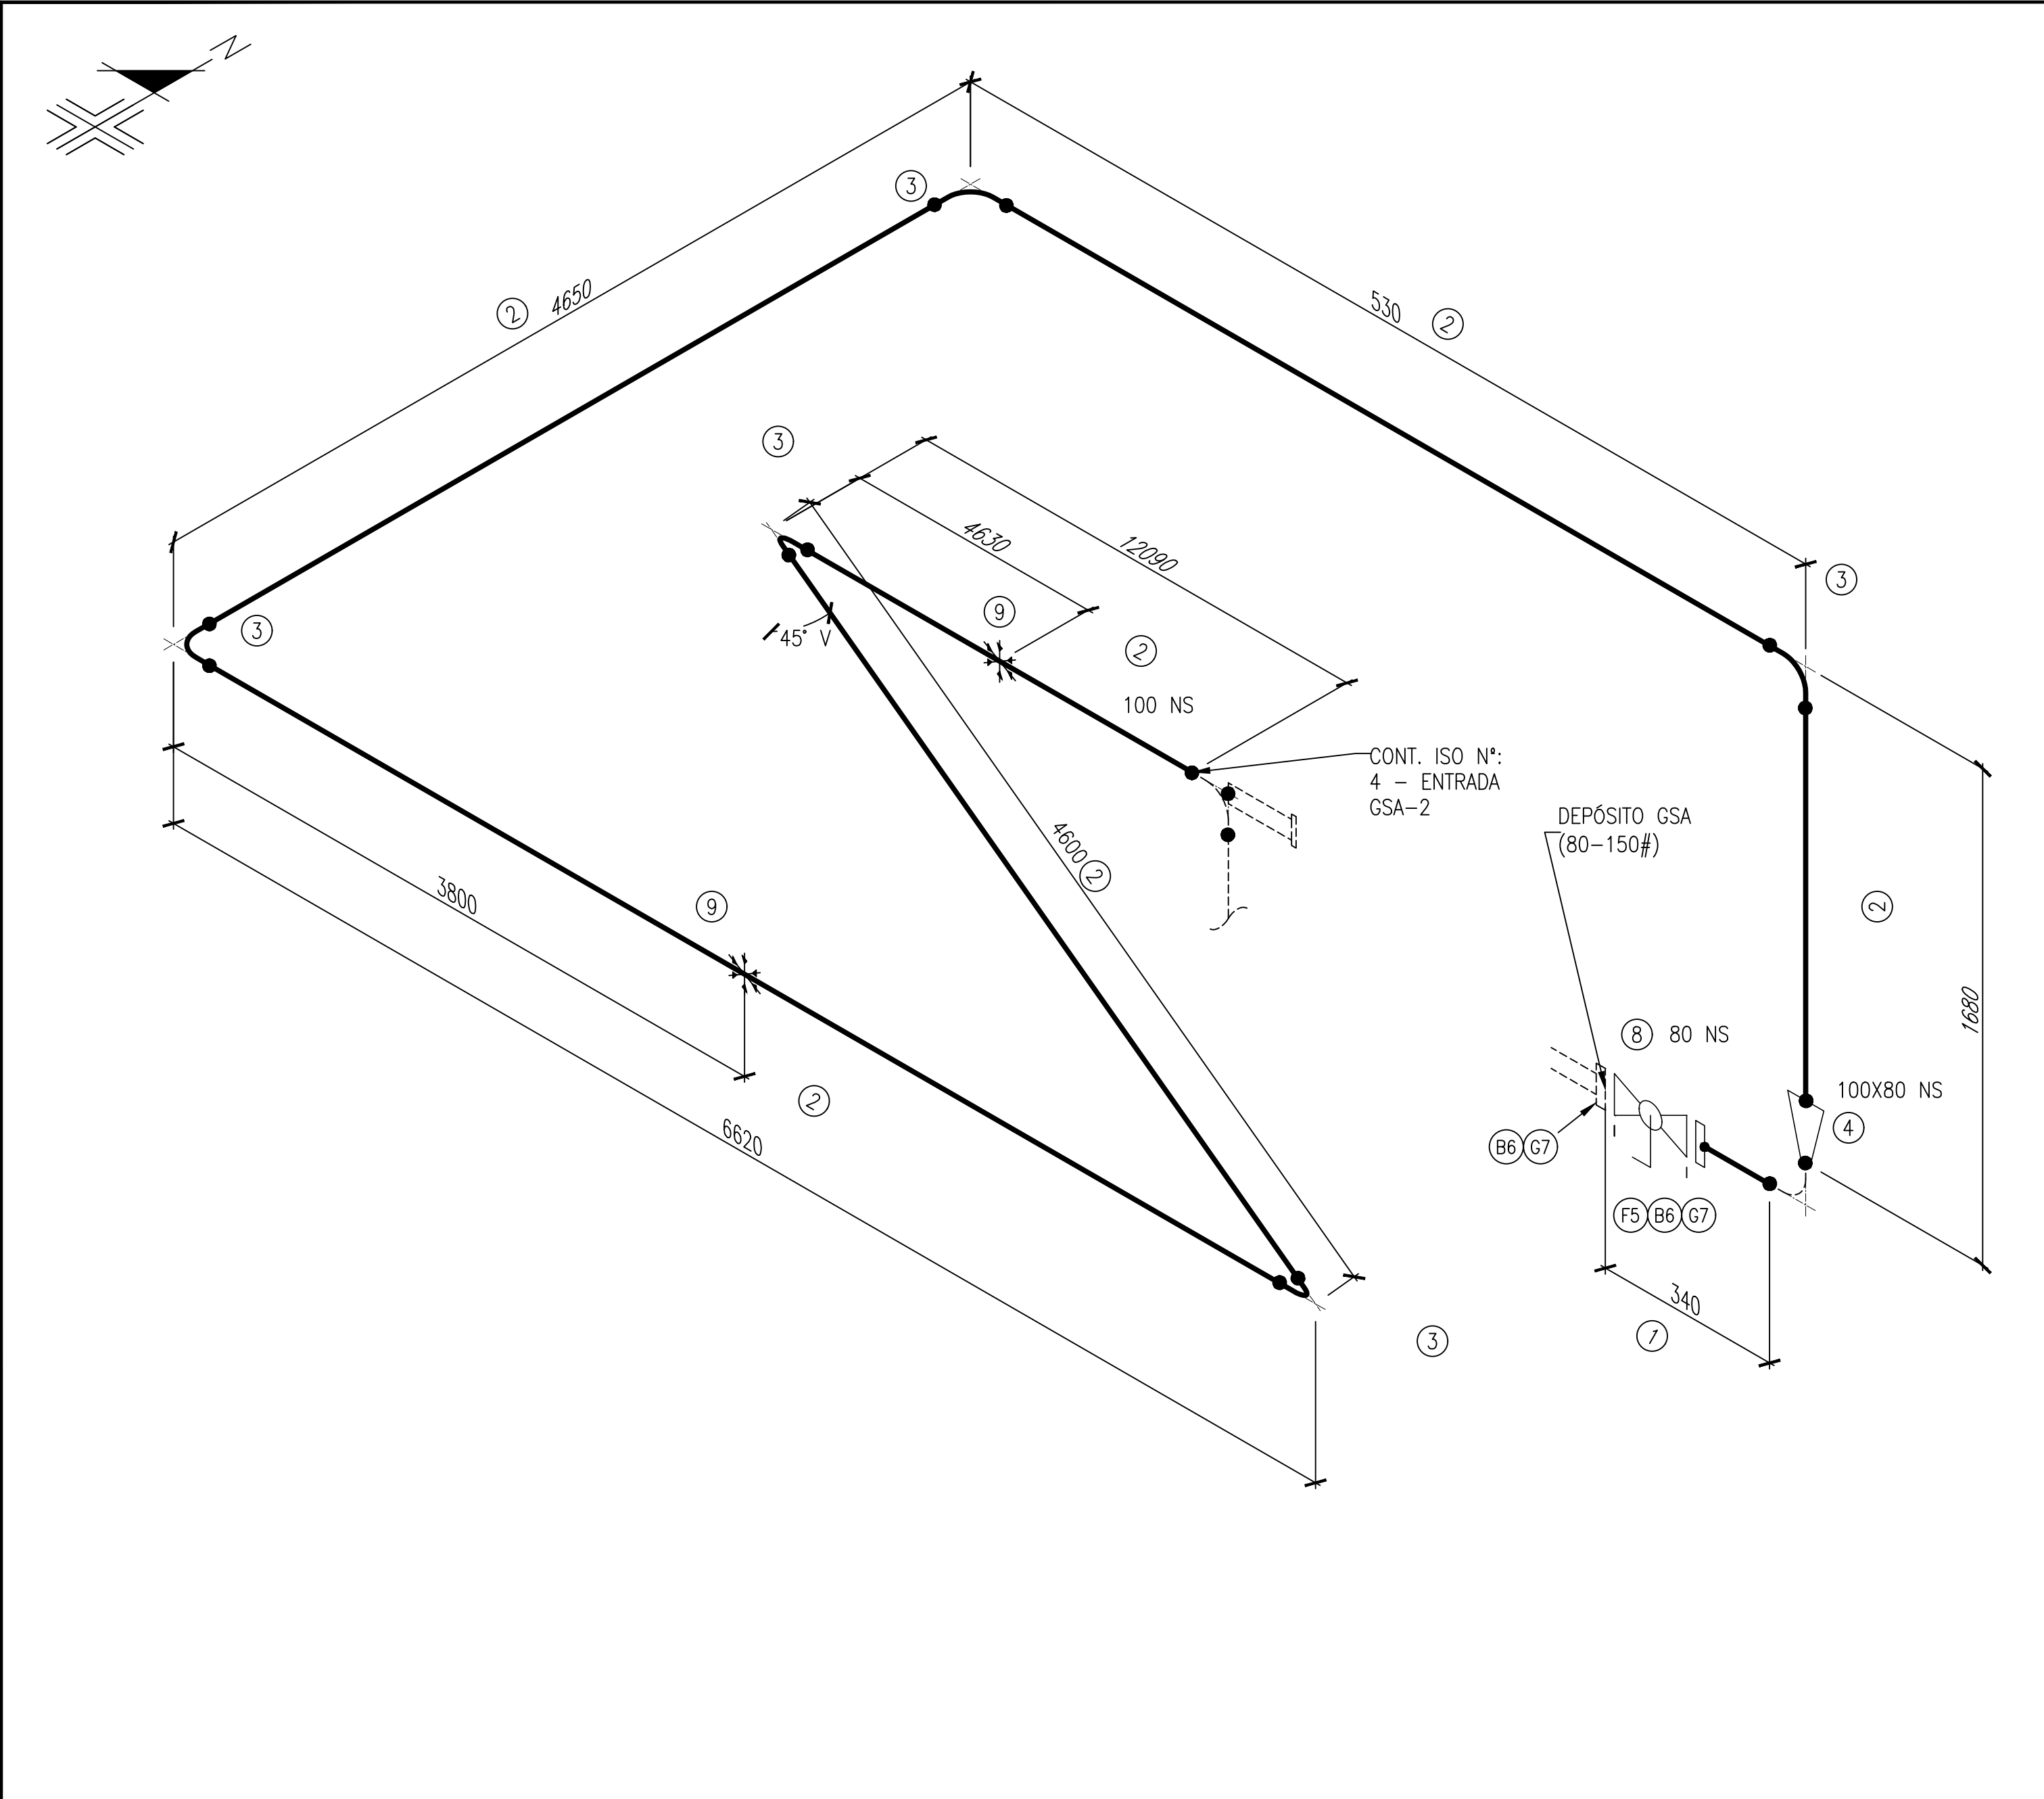

LISTADO DE MATERIALES				
ID	CANT.	DN	DESCRIPCIÓN	MATERIAL CODE
1	0.2M	80	PIPE, SEAMLESS, SCH 40, BE, ANSI B36.10	API-5L GR. B + GALV
2	28.6M	100	PIPE, SEAMLESS, SCH 40, BE, ANSI B36.10	API-5L GR. B + GALV
3	5	100	ELBOW 90 LR, SCH 40, BW, ANSI B16.9	A-234 WPB + EPOXI
4	1	100X80	REDUCER (CONC), BW, ANSI B16.9	A-234 WPB
5	1	80	FLANGE SO, 150#, RF, ANSI B16.5	A-105 + GALV
6	8	16X89	ESPARRAGO C/ DOS TUERCAS SERIE PESADA, ROSCA ANSI B1.1 (TODO RECUBIERTO FLUORPOLIMERO)	A-193 GR. B7/A-194 GR. 2H (FLUORPOLIMERO)
7	2	80	JUNTA PAPEL HIDRAULICO EXENTO AMIANTO, 1/16" THK, RF, 150#, ANSI B16.5, CONF. ANSI B16.21, (SIMILAR KLINGERSIL C-4401)	PAPEL HIDRAULICO EXENTO AMIANTO
8	1	80	BALL VALVE, FULL BORE, 150#, RF, ANSI B16.10, MANUAL(LEVER)	A-216 WCB / AISI-316
9	2	100	U-CLAMP-ABARCON	

AIRE DE SALA DE COMPRESORES A EDIFICIO GSA

NOTAS: 1) TODAS LAS COTAS SE DEBERÁN COMPROBAR EN CAMPO ANTES DE LA PREFABRICACIÓN. 2) LA SOPORTACIÓN Y EL MATERIAL A UTILIZAR PARA ESTA SERÁ A CRITERIO/CARGO DEL CONTRATISTA. 3) LAS TUBERIAS EN A.C. SE PINTARÁN. 4) SE ETIQUETARÁ LINEA: SENTIDO DE FLUJO Y FLUIDO.	SERVICIO		AIRE		ESPEC		1C2		 SIRUSA		
	AISLAMIENTO		— —		TRACEADO		—				
	Rx		10%		PINTURA				 NEWTON INGENIEROS, S.L. P-2111-QE		
	16/09/22		PARA CONSTRUCCION				NEWTON		4" - ENTRADA GSA		HOJA: 3 DE 3