


PLOTEADO
1 — 0.15
2 — 0.15
3 — 0.70
4 — 0.20
5 — 0.50
6 — 0.20
7 — 0.30
8 — 0.50
9 — 0.15
11 — 0.30
31 — 0.20
51 — 0.20
71 — 0.15
91 — 0.15
111 — 0.20
131 — 0.15
151 — 0.20
171 — 0.30
191 — 0.50
211 — 0.70
1:75

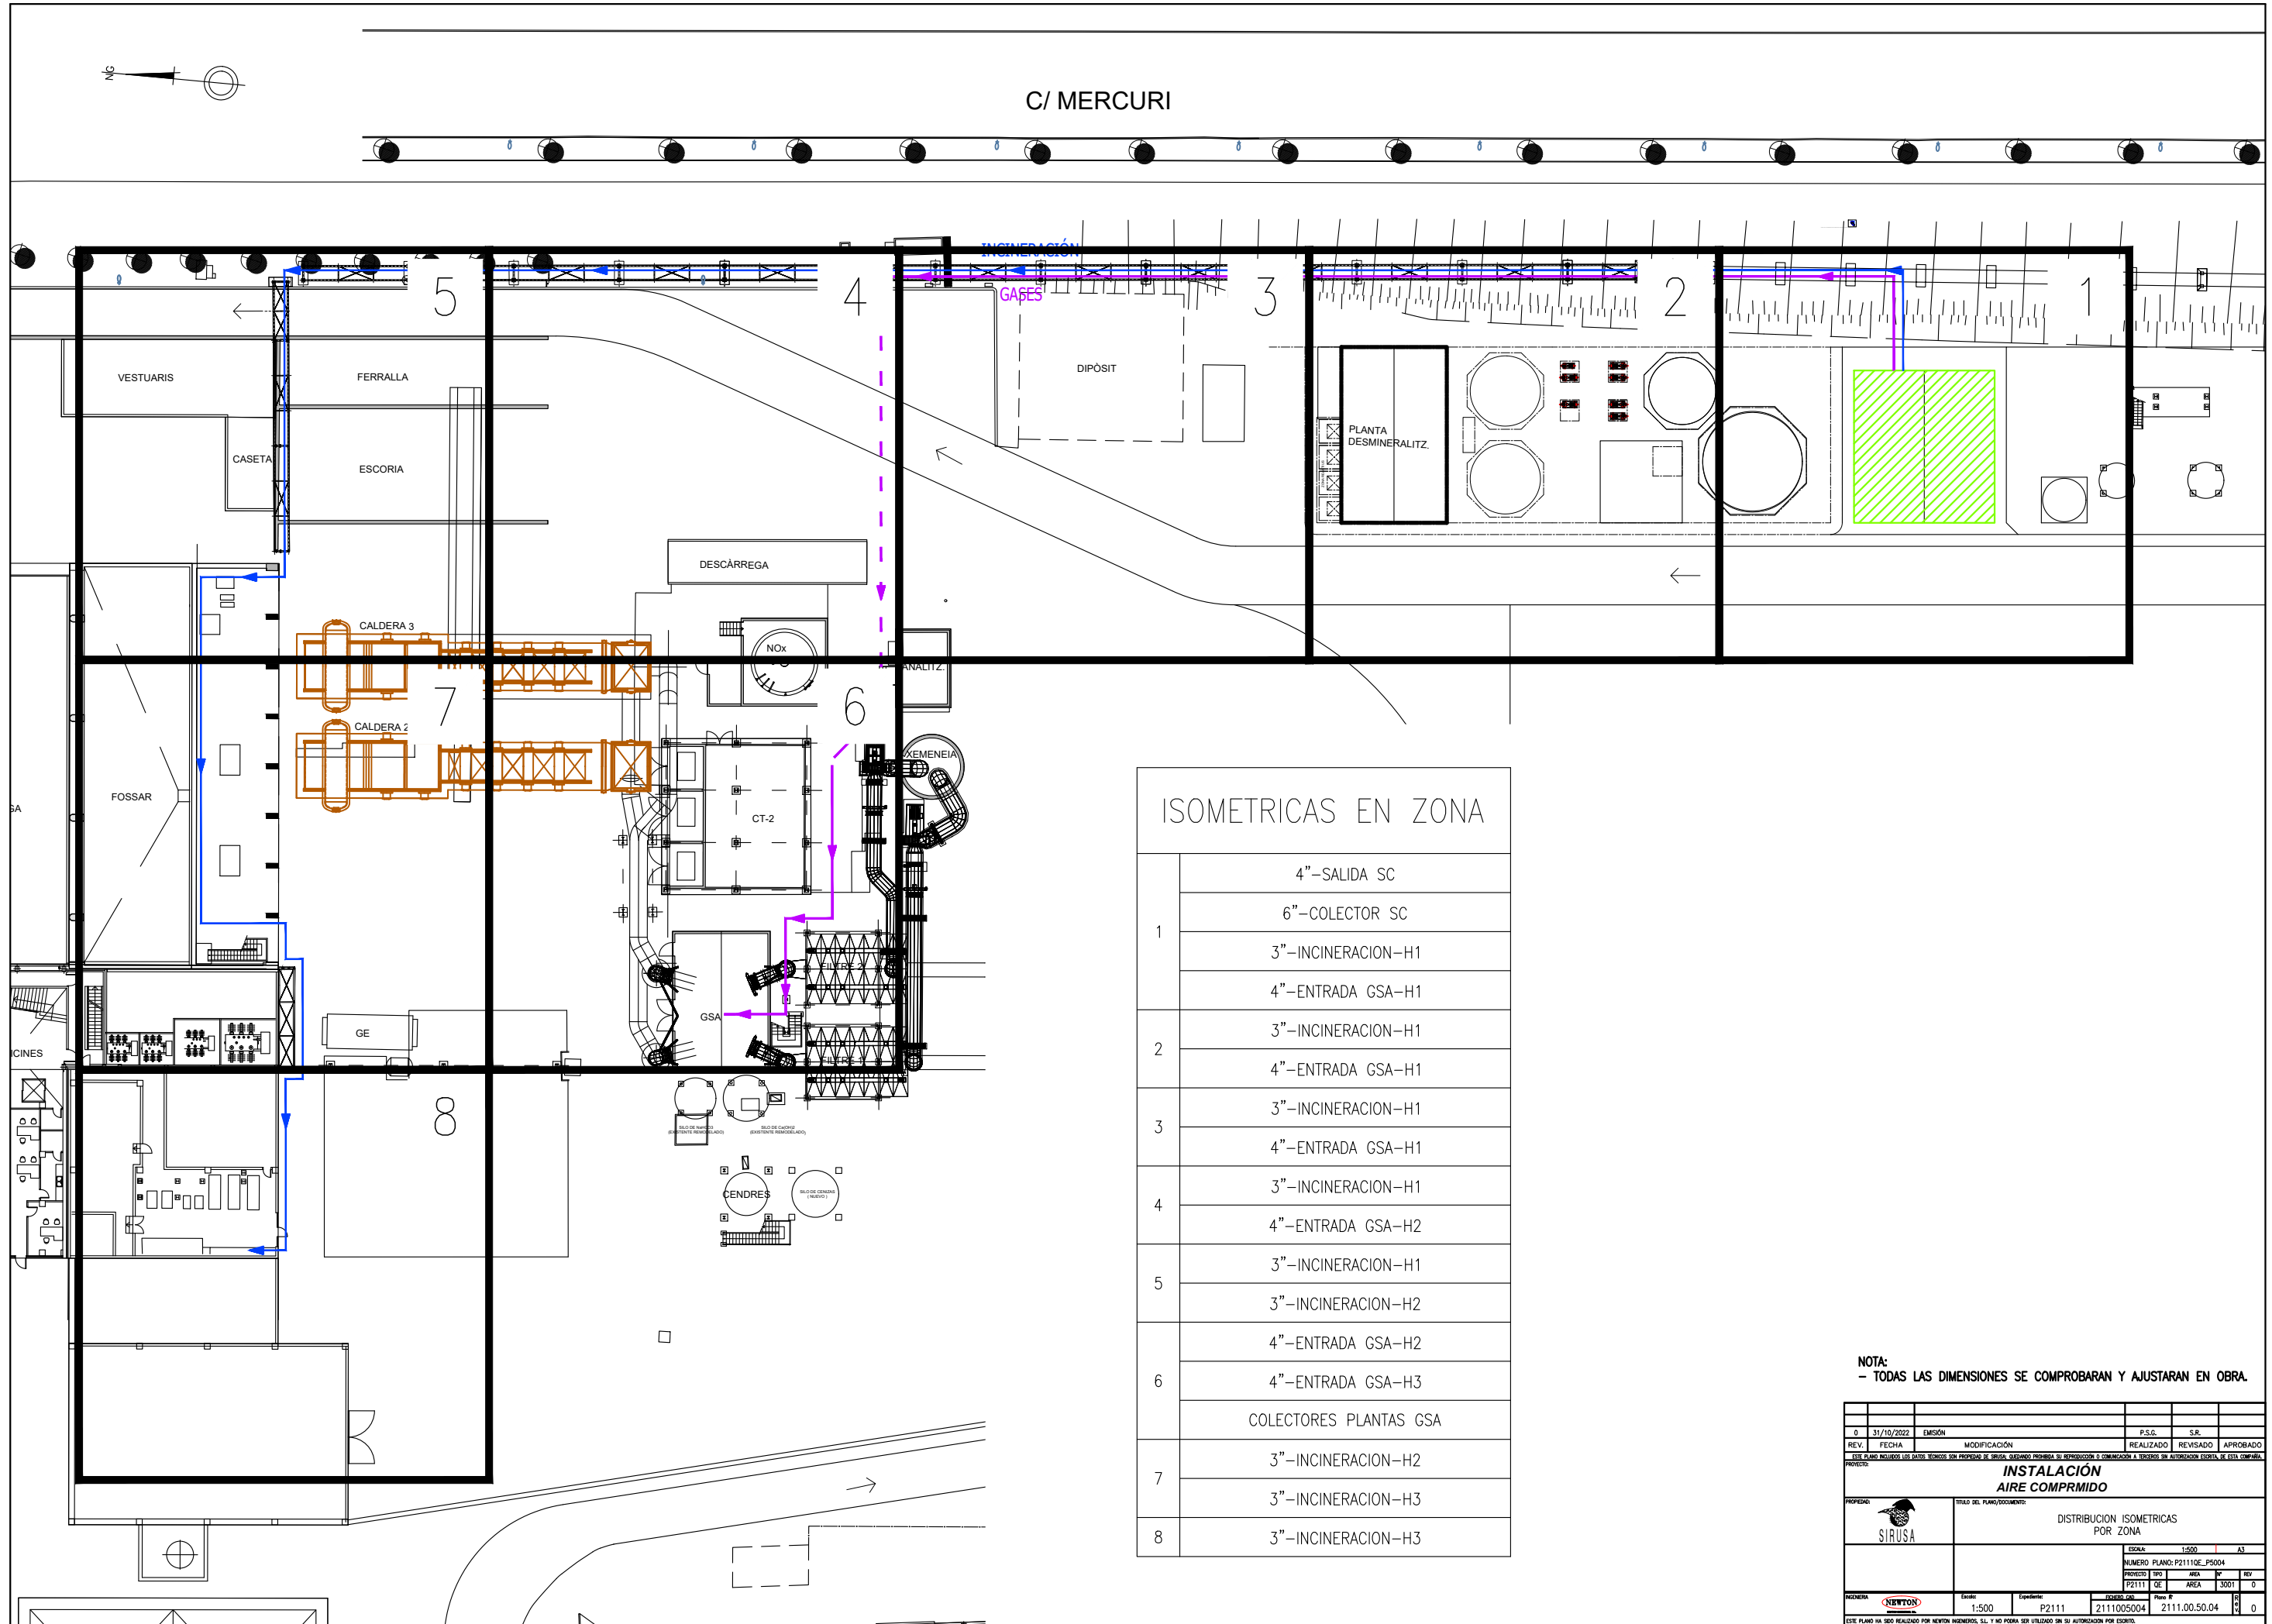

ISOMETRICAS EN ZONA	
1	4"–SALIDA SC
	6"–COLECTOR SC
	3"–INCINERACION–H1
	4"–ENTRADA GSA–H1
2	3"–INCINERACION–H1
	4"–ENTRADA GSA–H1
3	3"–INCINERACION–H1
	4"–ENTRADA GSA–H1
4	3"–INCINERACION–H1
	4"–ENTRADA GSA–H2
5	3"–INCINERACION–H1
	3"–INCINERACION–H2
6	4"–ENTRADA GSA–H2
	4"–ENTRADA GSA–H3
	COLECTORES PLANTAS GSA
7	3"–INCINERACION–H2
	3"–INCINERACION–H3
8	3"–INCINERACION–H3

NOTA:
- TODAS LAS DIMENSIONES SE COMPROBARAN Y AJUSTARAN EN OBRA.

[illegible]