


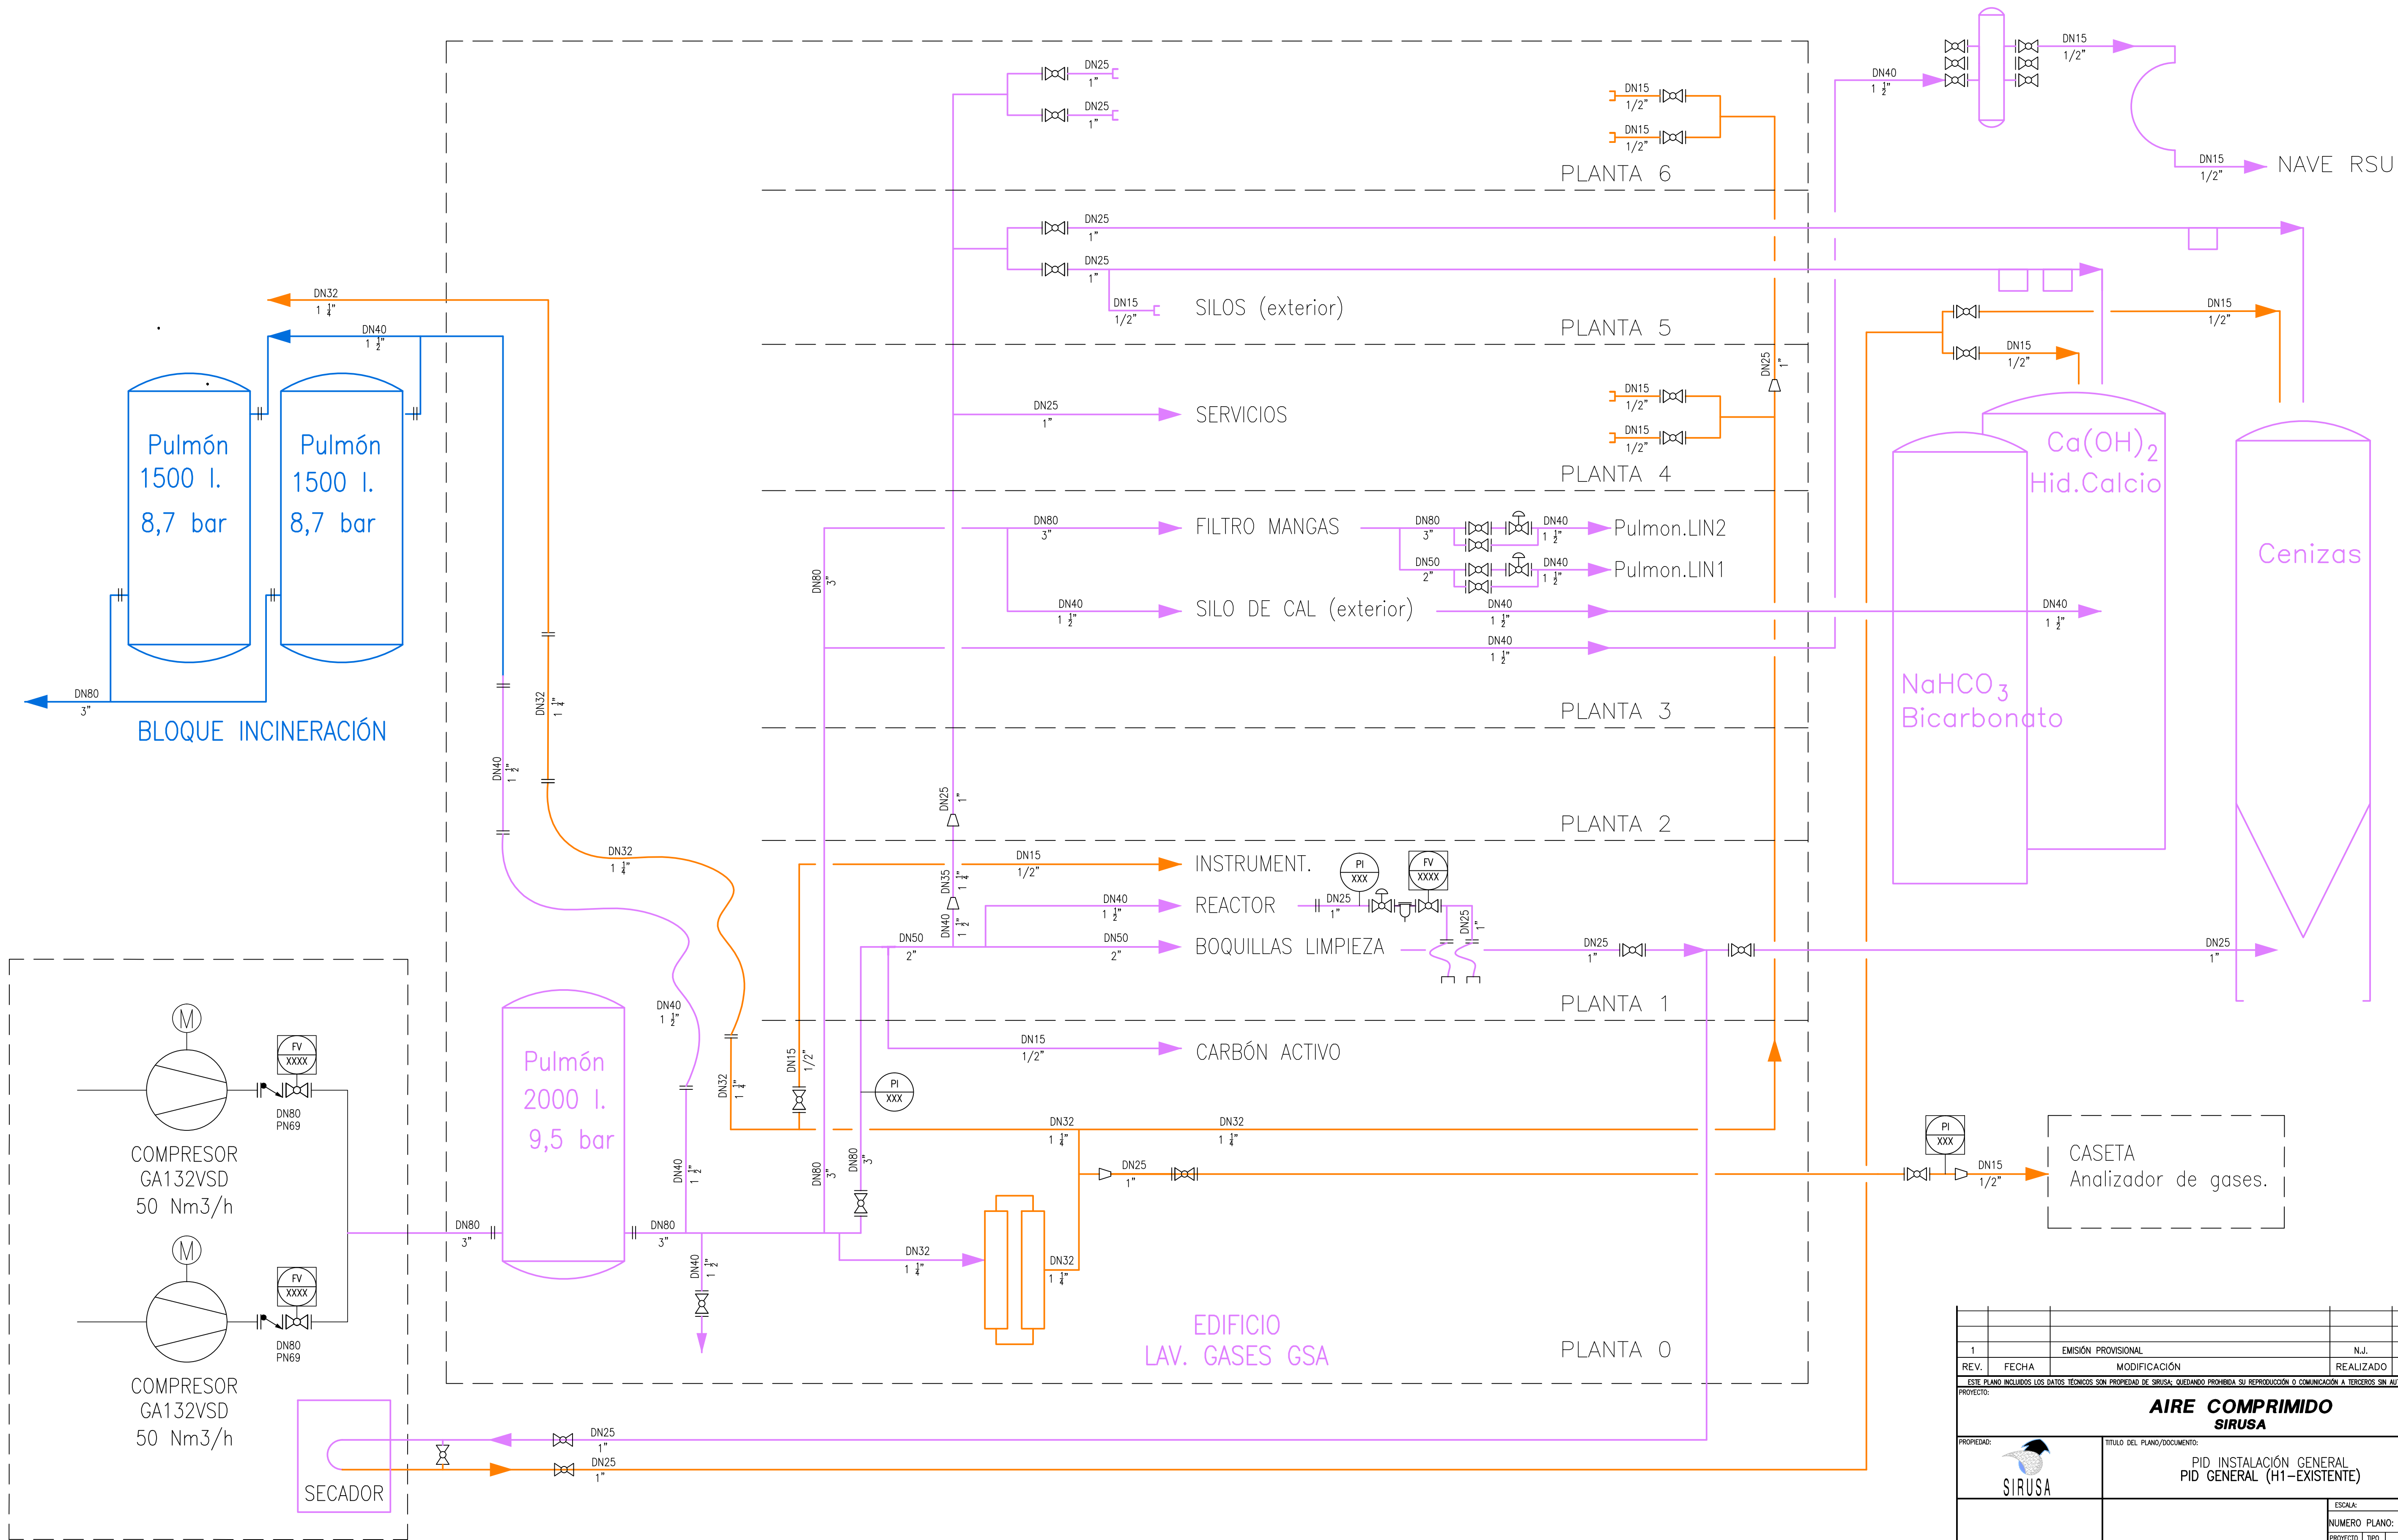

1	EMISIÓN PROVISIONAL			N.J.	S.R.
REV.	FECHA	MODIFICACIÓN		REALIZADO	REVISADO
				APROBADO	
ESTE PLANO INCLUIDO LOS DATOS TÉCNICOS SON PROPIEDAD DE SIRUSA, QUEDANDO PROHIBIDA SU REPRODUCCIÓN O COMUNICACIÓN A TERCEROS SIN AUTORIZACIÓN ESCRITA DE ESTA COMPAÑÍA.					
PROYECTO:					
AIRE COMPRIMIDO					
SIRUSA					
PROPIEDAD:		TÍTULO DEL PLANO/DOCUMENTO:			
		PID. INSTALACIÓN GENERAL			
		PID GENERAL (H1-EXISTENTE)			
				ESCALA:	1/1
				A1	
		NÚMERO PLANO: P2111QE-1002			
PROYECTO		TIPO	ÁREA	N°	REV
P2111		QE	GEN.	1002	1
INGENIERA	Escala:		Expediente:		Plano N°
	A3/1		P2111QE		2111001002
ESTE PLANO HA SIDO REALIZADO POR NEWTON INGENIEROS, S.L. Y NO PODRÁ SER UTILIZADO SIN SU AUTORIZACIÓN POR ESCRITO.					