


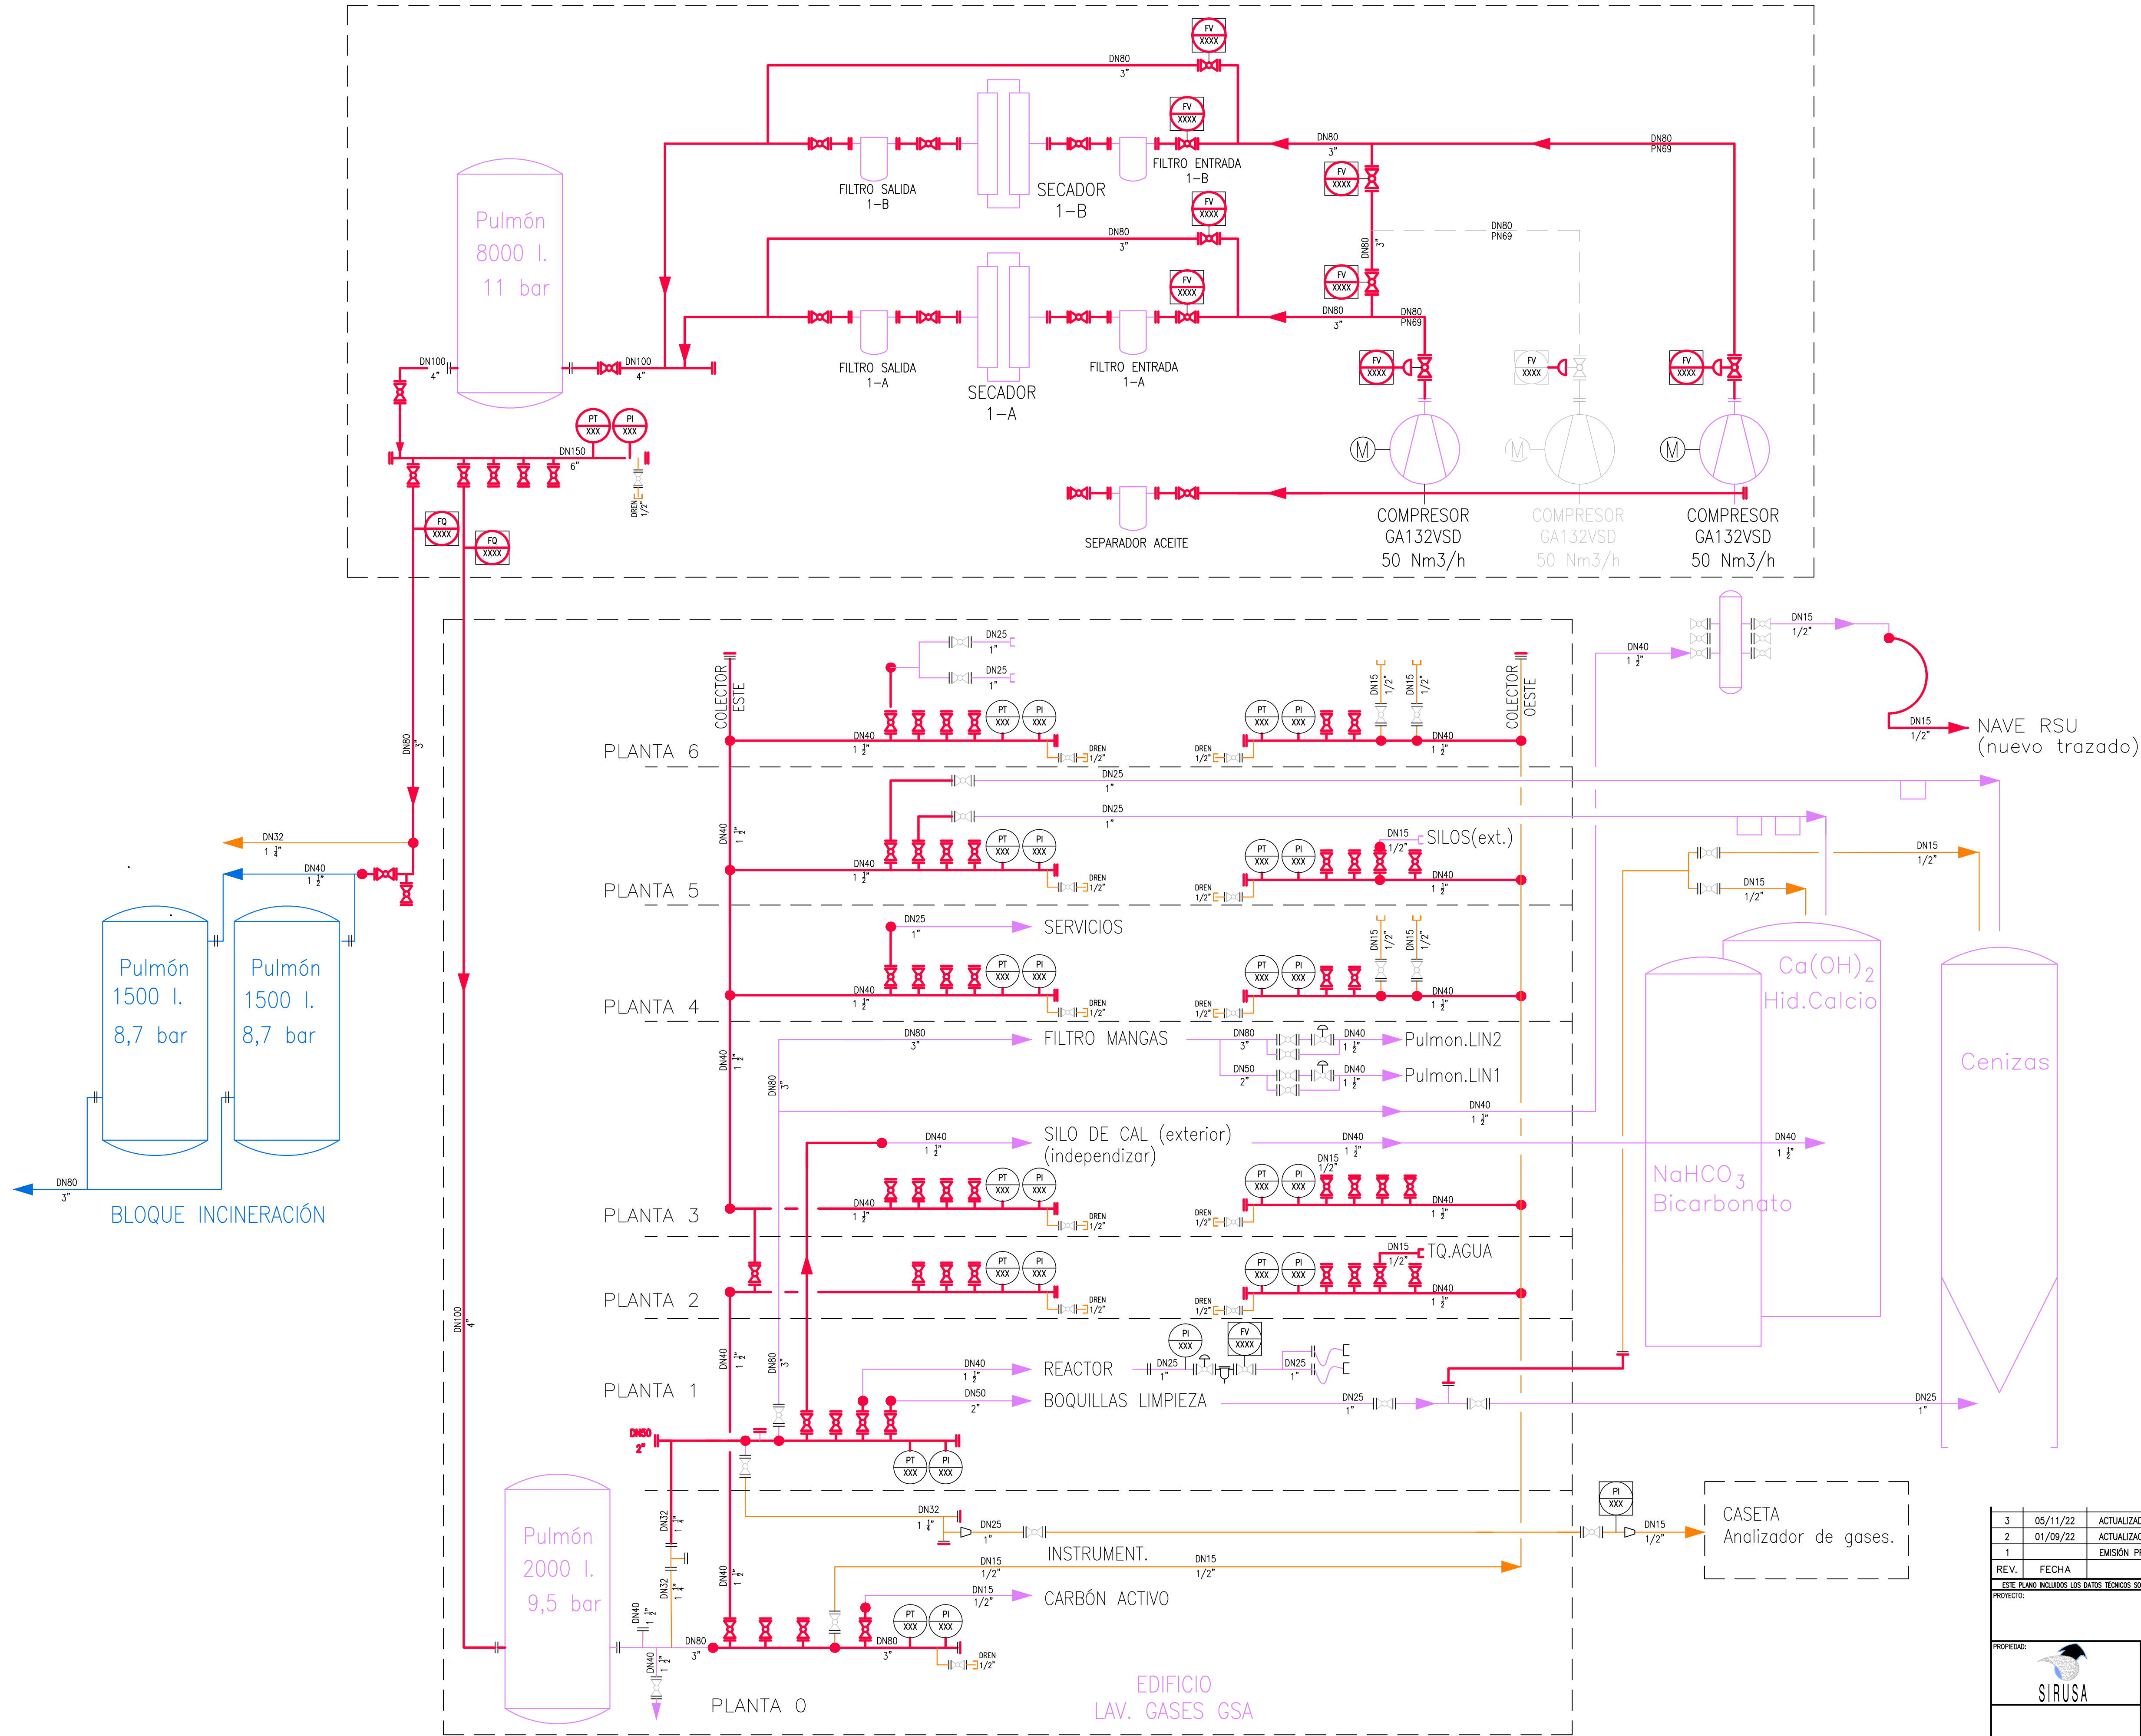

3	05/11/22	ACTUALIZADOS COLECTORES OESTE	N.J.		
2	01/09/22	ACTUALIZACIÓN	P.S.G.	S.R.	
1		EMISIÓN PROVISIONAL	N.J.	S.R.	
REV.	FECHA	MODIFICACIÓN	REALIZADO	REVISADO	APROBADO
ESTE PLANO INCLUIDO LOS DATOS TÉCNICOS SON PROPIEDAD DE SIRUSA, QUEDANDO PROHIBIDA SU REPRODUCCIÓN O COMUNICACIÓN A TERCEROS SIN AUTORIZACIÓN ESCRITA DE ESTA COMPAÑÍA.					
PROYECTO:					
AIRE COMPRIMIDO SIRUSA					
PROPIEDAD:		TÍTULO DEL PLANO/DOCUMENTO:			
		PID INSTALACIÓN GENERAL PID GENERAL (H2-ADECUACIONES)			
		ESCALA:		S/E	A1
		NUMERO PLANO: P2111QE-1002			
		PROYECTO	TIPO	AREA	REV
		P2111	QE	GEN.	1002 3
INGENIERIA		Escrito:	Expediente:	FICHERO CAD	
		A3/1	P2111QE	Plano N°	R 3
				2111.00.10.02	
ESTE PLANO HA SIDO REALIZADO POR NEWTON INGENIEROS, S.L. Y NO PODRÁ SER UTILIZADO SIN SU AUTORIZACIÓN POR ESCRITO.					