


PLOTEADO	
1	0.15
2	0.15
3	0.70
4	0.20
5	0.50
6	0.20
7	0.30
8	0.50
9	0.15
11	0.30
31	0.20
51	0.20
71	0.15
91	0.15
111	0.20
131	0.15
151	0.20
171	0.30
191	0.50
211	0.70
1:75	

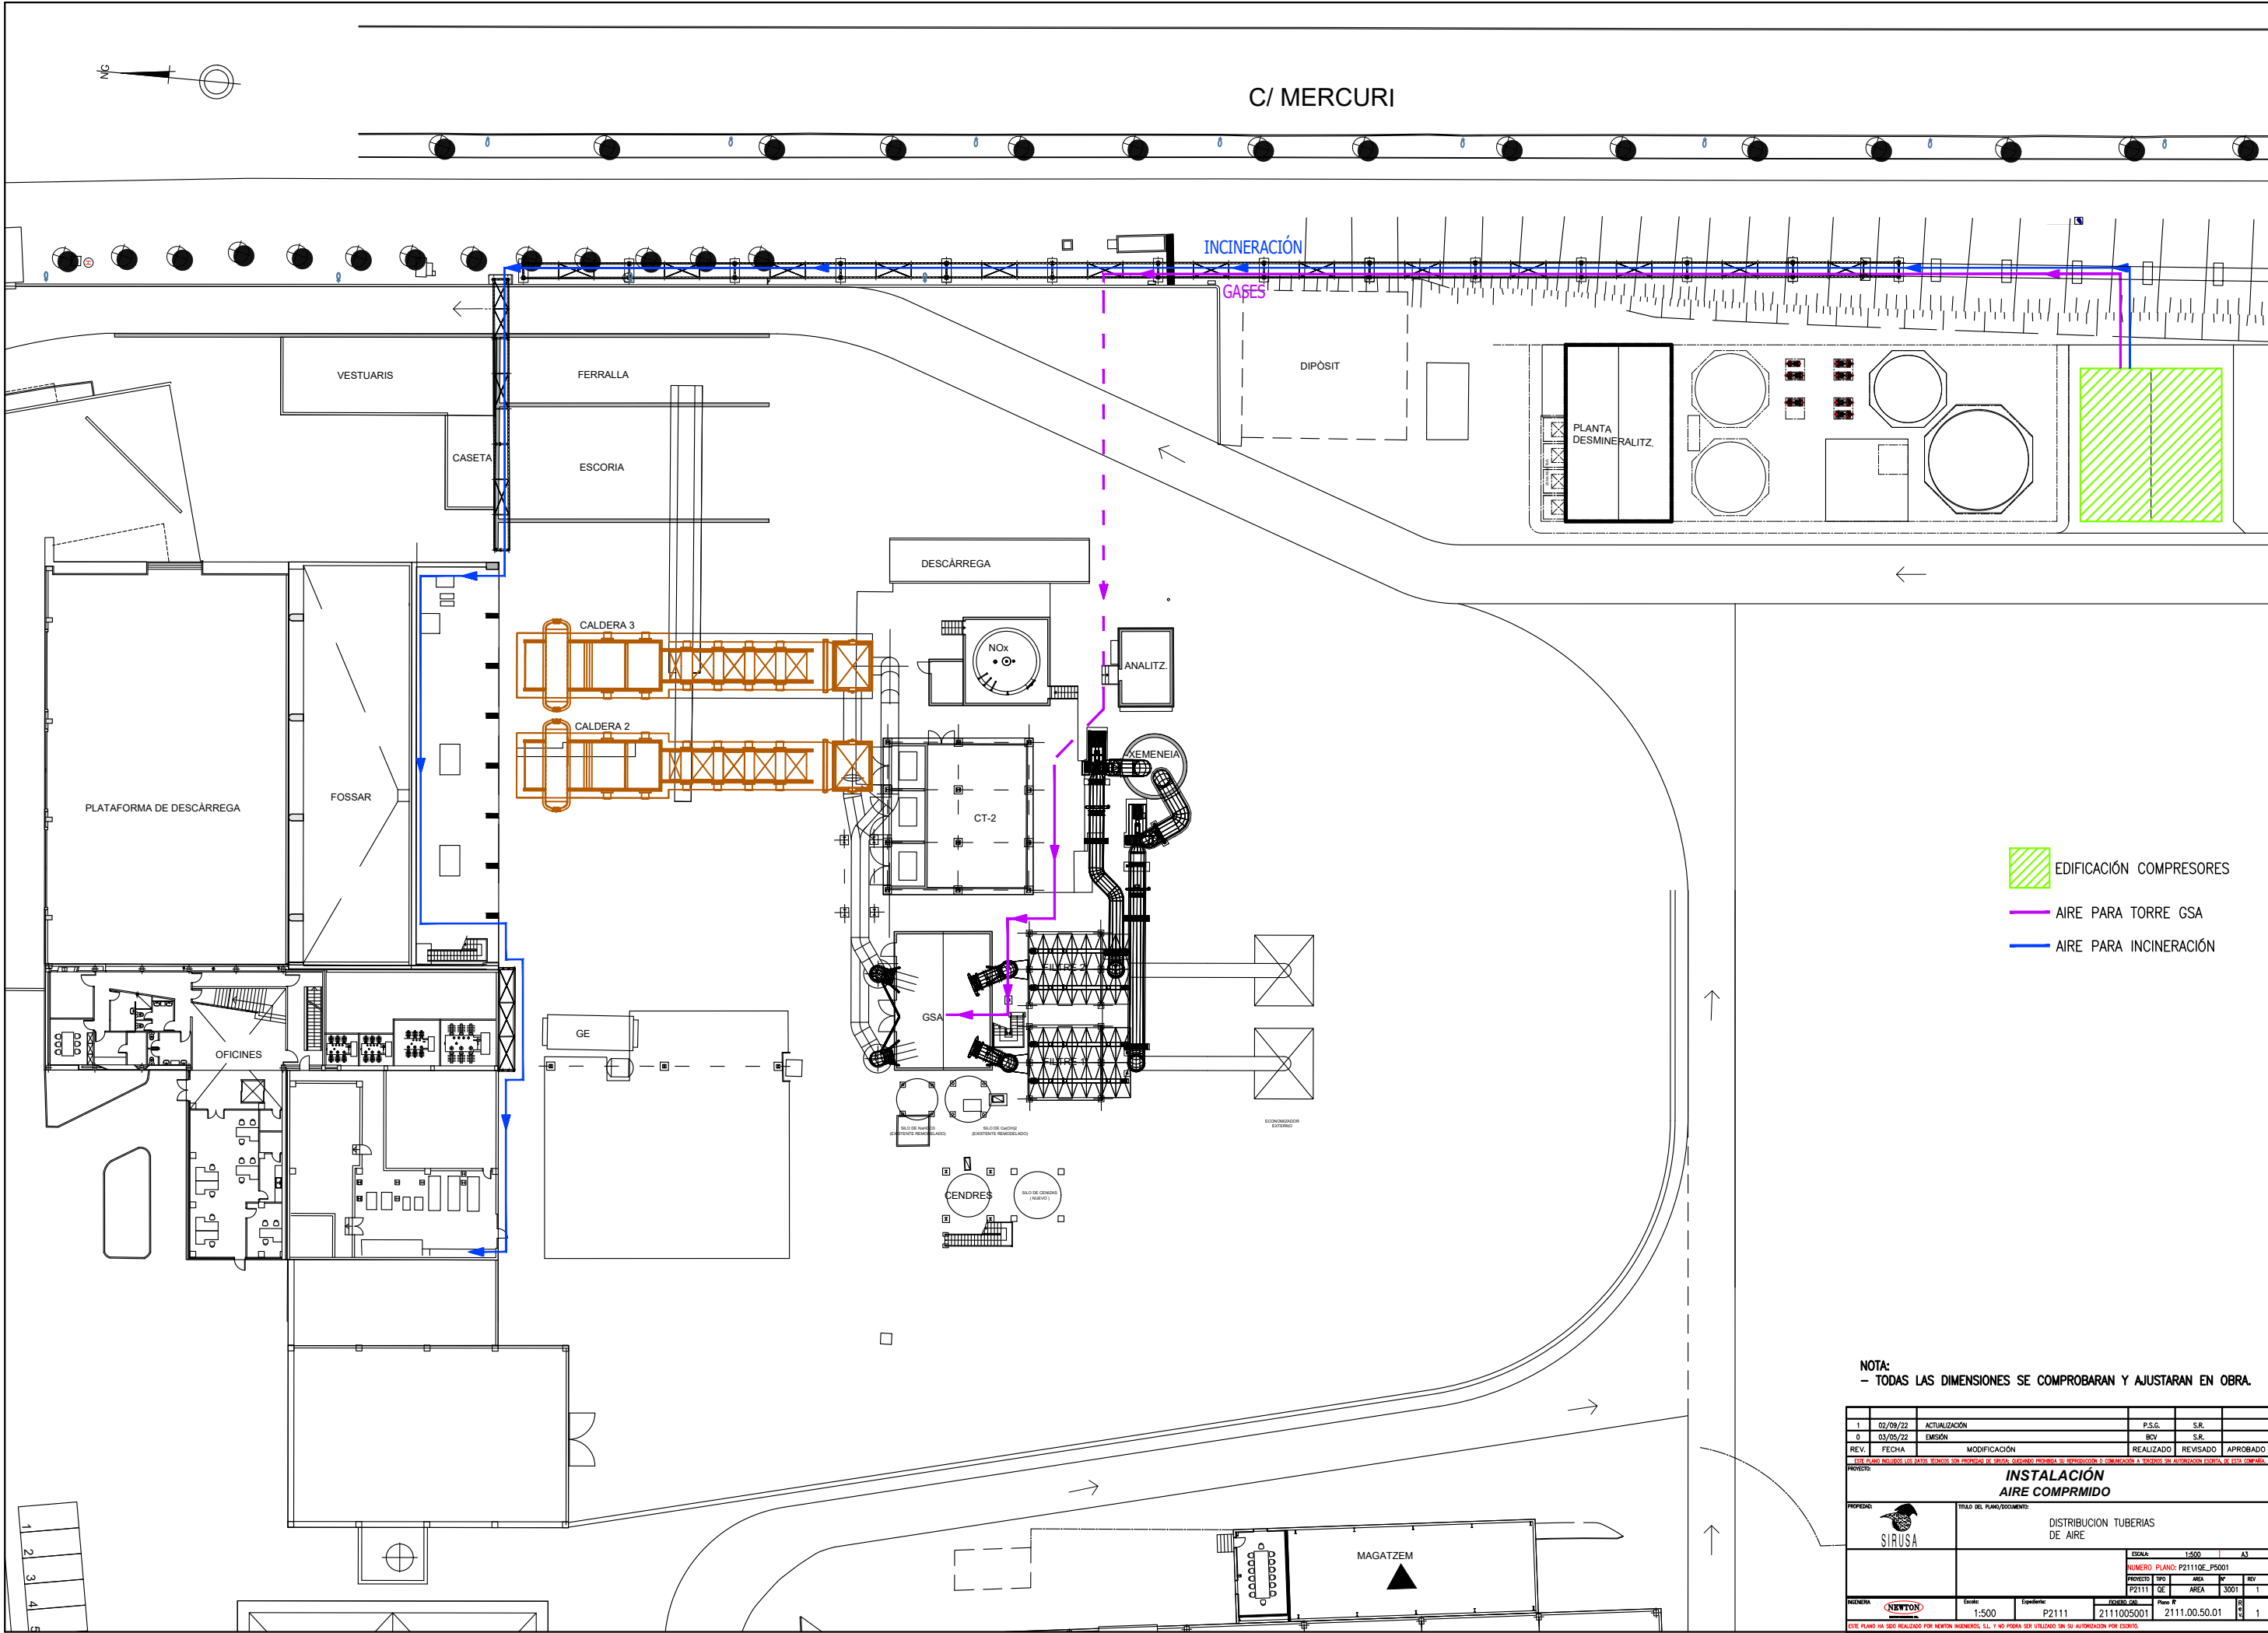

- EDIFICACIÓN COMPRESORES
- AIRE PARA TORRE GSA
- AIRE PARA INCINERACIÓN

NOTA:
- TODAS LAS DIMENSIONES SE COMPROBARAN Y AJUSTARAN EN OBRA.

1	02/09/22	ACTUALIZACIÓN	P.S.C.	S.R.	
0	03/05/22	EMISIÓN	BOV	S.R.	
REV.	FECHA	MODIFICACIÓN	REALIZADO	REVISADO	APROBADO
ESTE PLANO INCLUYE LOS DATOS TÉCNICOS SIN PROTECCIÓN DE DISEÑO, QUEDANDO PROHIBIDA SU REPRODUCCIÓN O COMERCIALIZACIÓN SIN AUTORIZACIÓN ESCRITA DE ESTA EMPRESA.					
PROYECTO: INSTALACIÓN AIRE COMPRIMIDO					
PROPIEDAD:	TÍTULO DEL PLANO/DOCUMENTO: DISTRIBUCIÓN TUBERÍAS DE AIRE				
	ESCALA: 1:500		A3		
	NÚMERO PLANO: P2111GE_P5001				
	PROYECTO	TIPO	ÁREA	Nº	REV.
	P2111	GE	3001	1	
EMPRESA:	Escala: 1:500	Expediente: P2111	PROYECTO: 2111005001	Fecha: 2111.00.50.01	Nº: 1
ESTE PLANO HA SIDO REALIZADO POR NEWTON INGENIEROS, S.L. Y NO PODRÁ SER UTILIZADO SIN SU AUTORIZACIÓN POR ESCRITO.					