
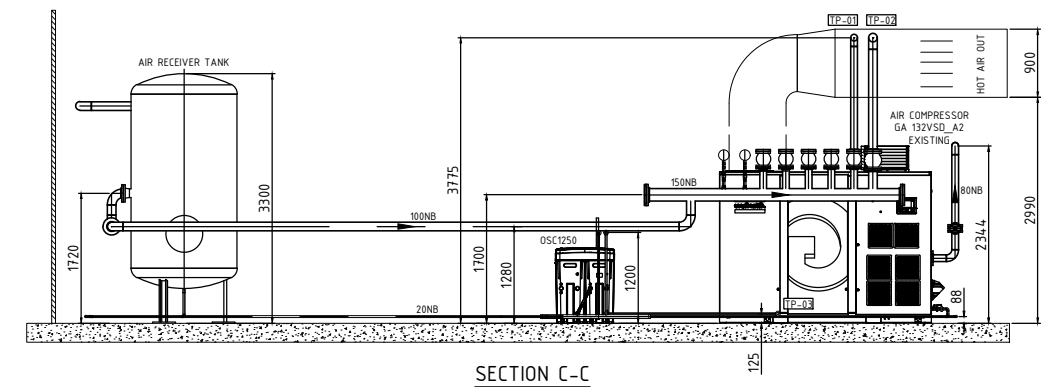
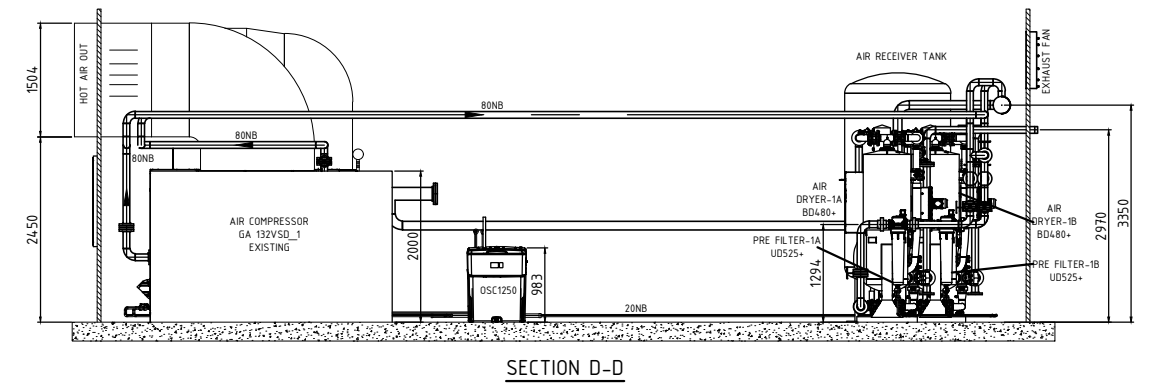


PLOTEADO	
1	0.15
2	0.15
3	0.70
4	0.20
5	0.50
6	0.20
7	0.30
8	0.50
9	0.15
11	0.30
31	0.20
51	0.20
71	0.15
91	0.15
111	0.20
131	0.15
151	0.20
171	0.30
191	0.50
211	0.70
1:75	

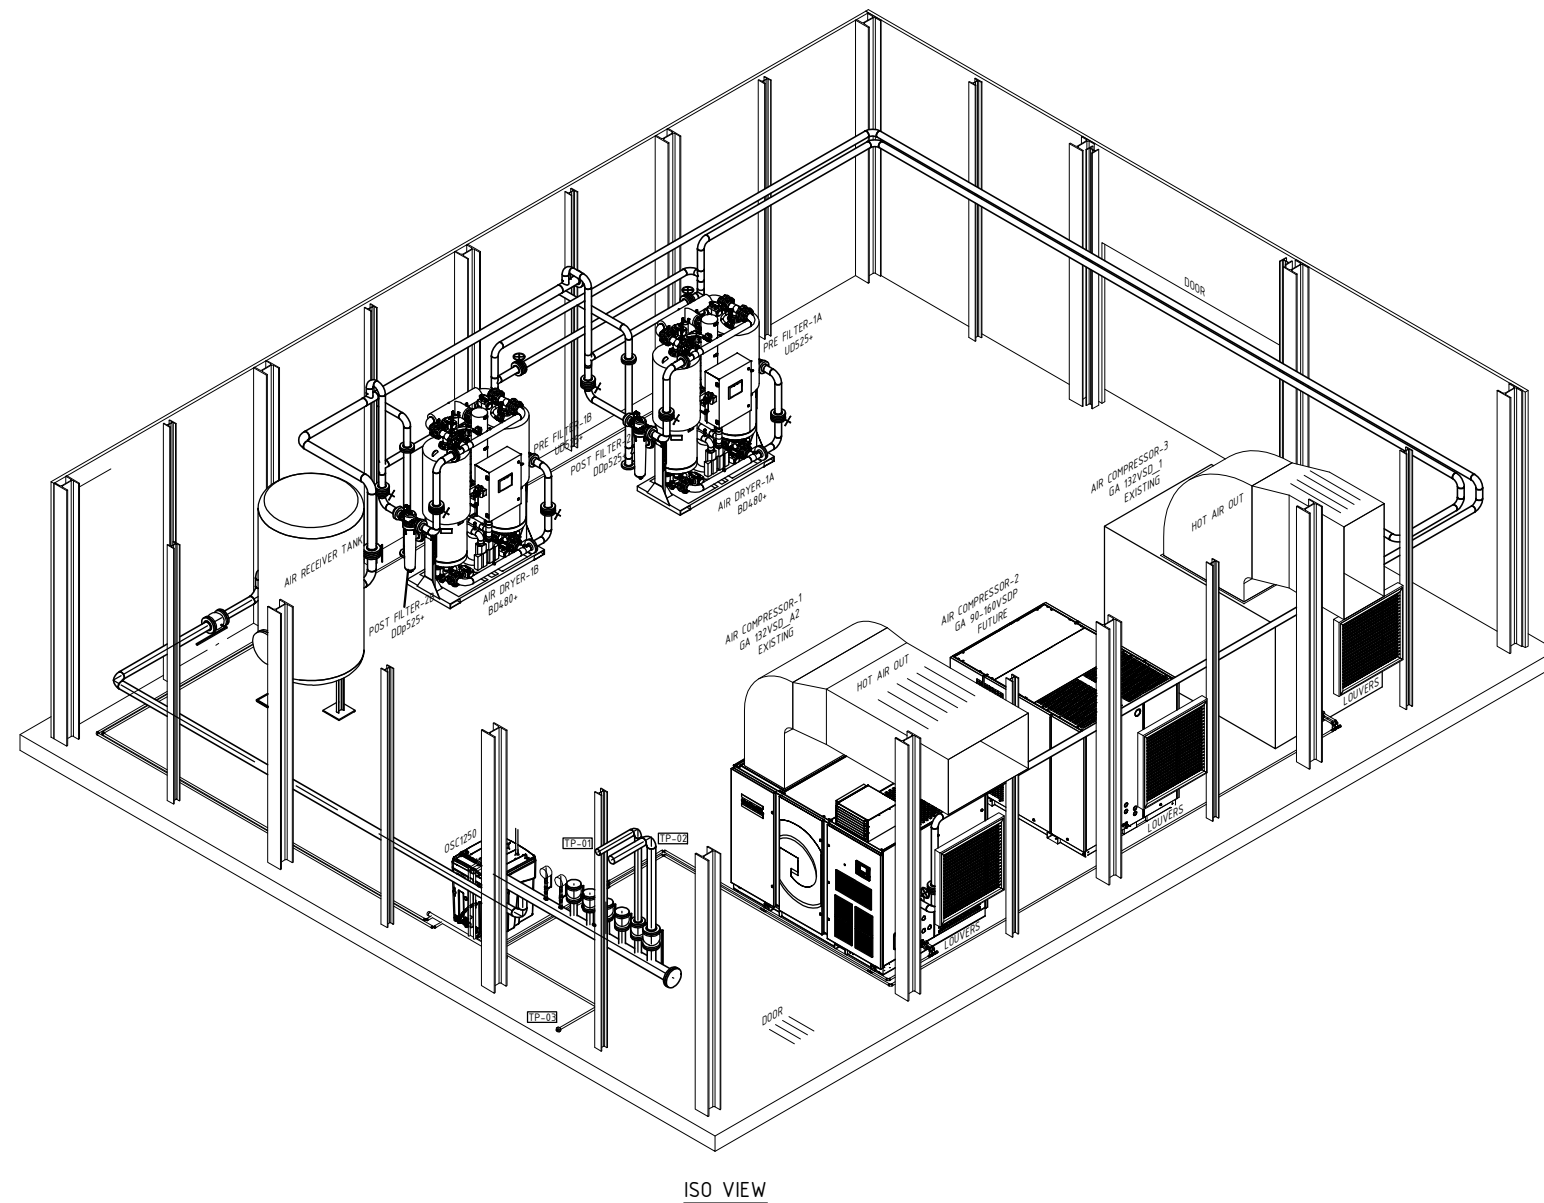

0	05/09/72	EMISIÓN				P.S.S.		S.R.	
REV.	FECHA	MODIFICACIÓN		REALIZADO		REVISADO		APROBADO	
PROPIEDAD 		TITULO DEL PLANO/DOCUMENTO EDIFICIO COMPRESORES ISOMETRICO Y SECCIONES							
						ESCALA 1:100 A3 NUMERO PLANO: P21110GE_P5003			
						PROYECTOS SRO AREA Nº REV P21111 GE AREA 3001 0			
IDENTIFICACION 		Unidad 1:100		Especificación P21111		ESCALA AREA P21111		ESCALA AREA 05003 2111.00,50.03	
ESTE PLANO HA SIDO REALIZADO POR MIEMBROS INGENIEROS, S.L. Y NO PODRA SER UTILIZADO SIN SU AUTORIZACION PARA OTROS EFECTOS.									

NOTA:
- TODAS LAS DIMENSIONES SE COMPROBARAN Y AJUSTARAN EN OBRA.