P-2111QE
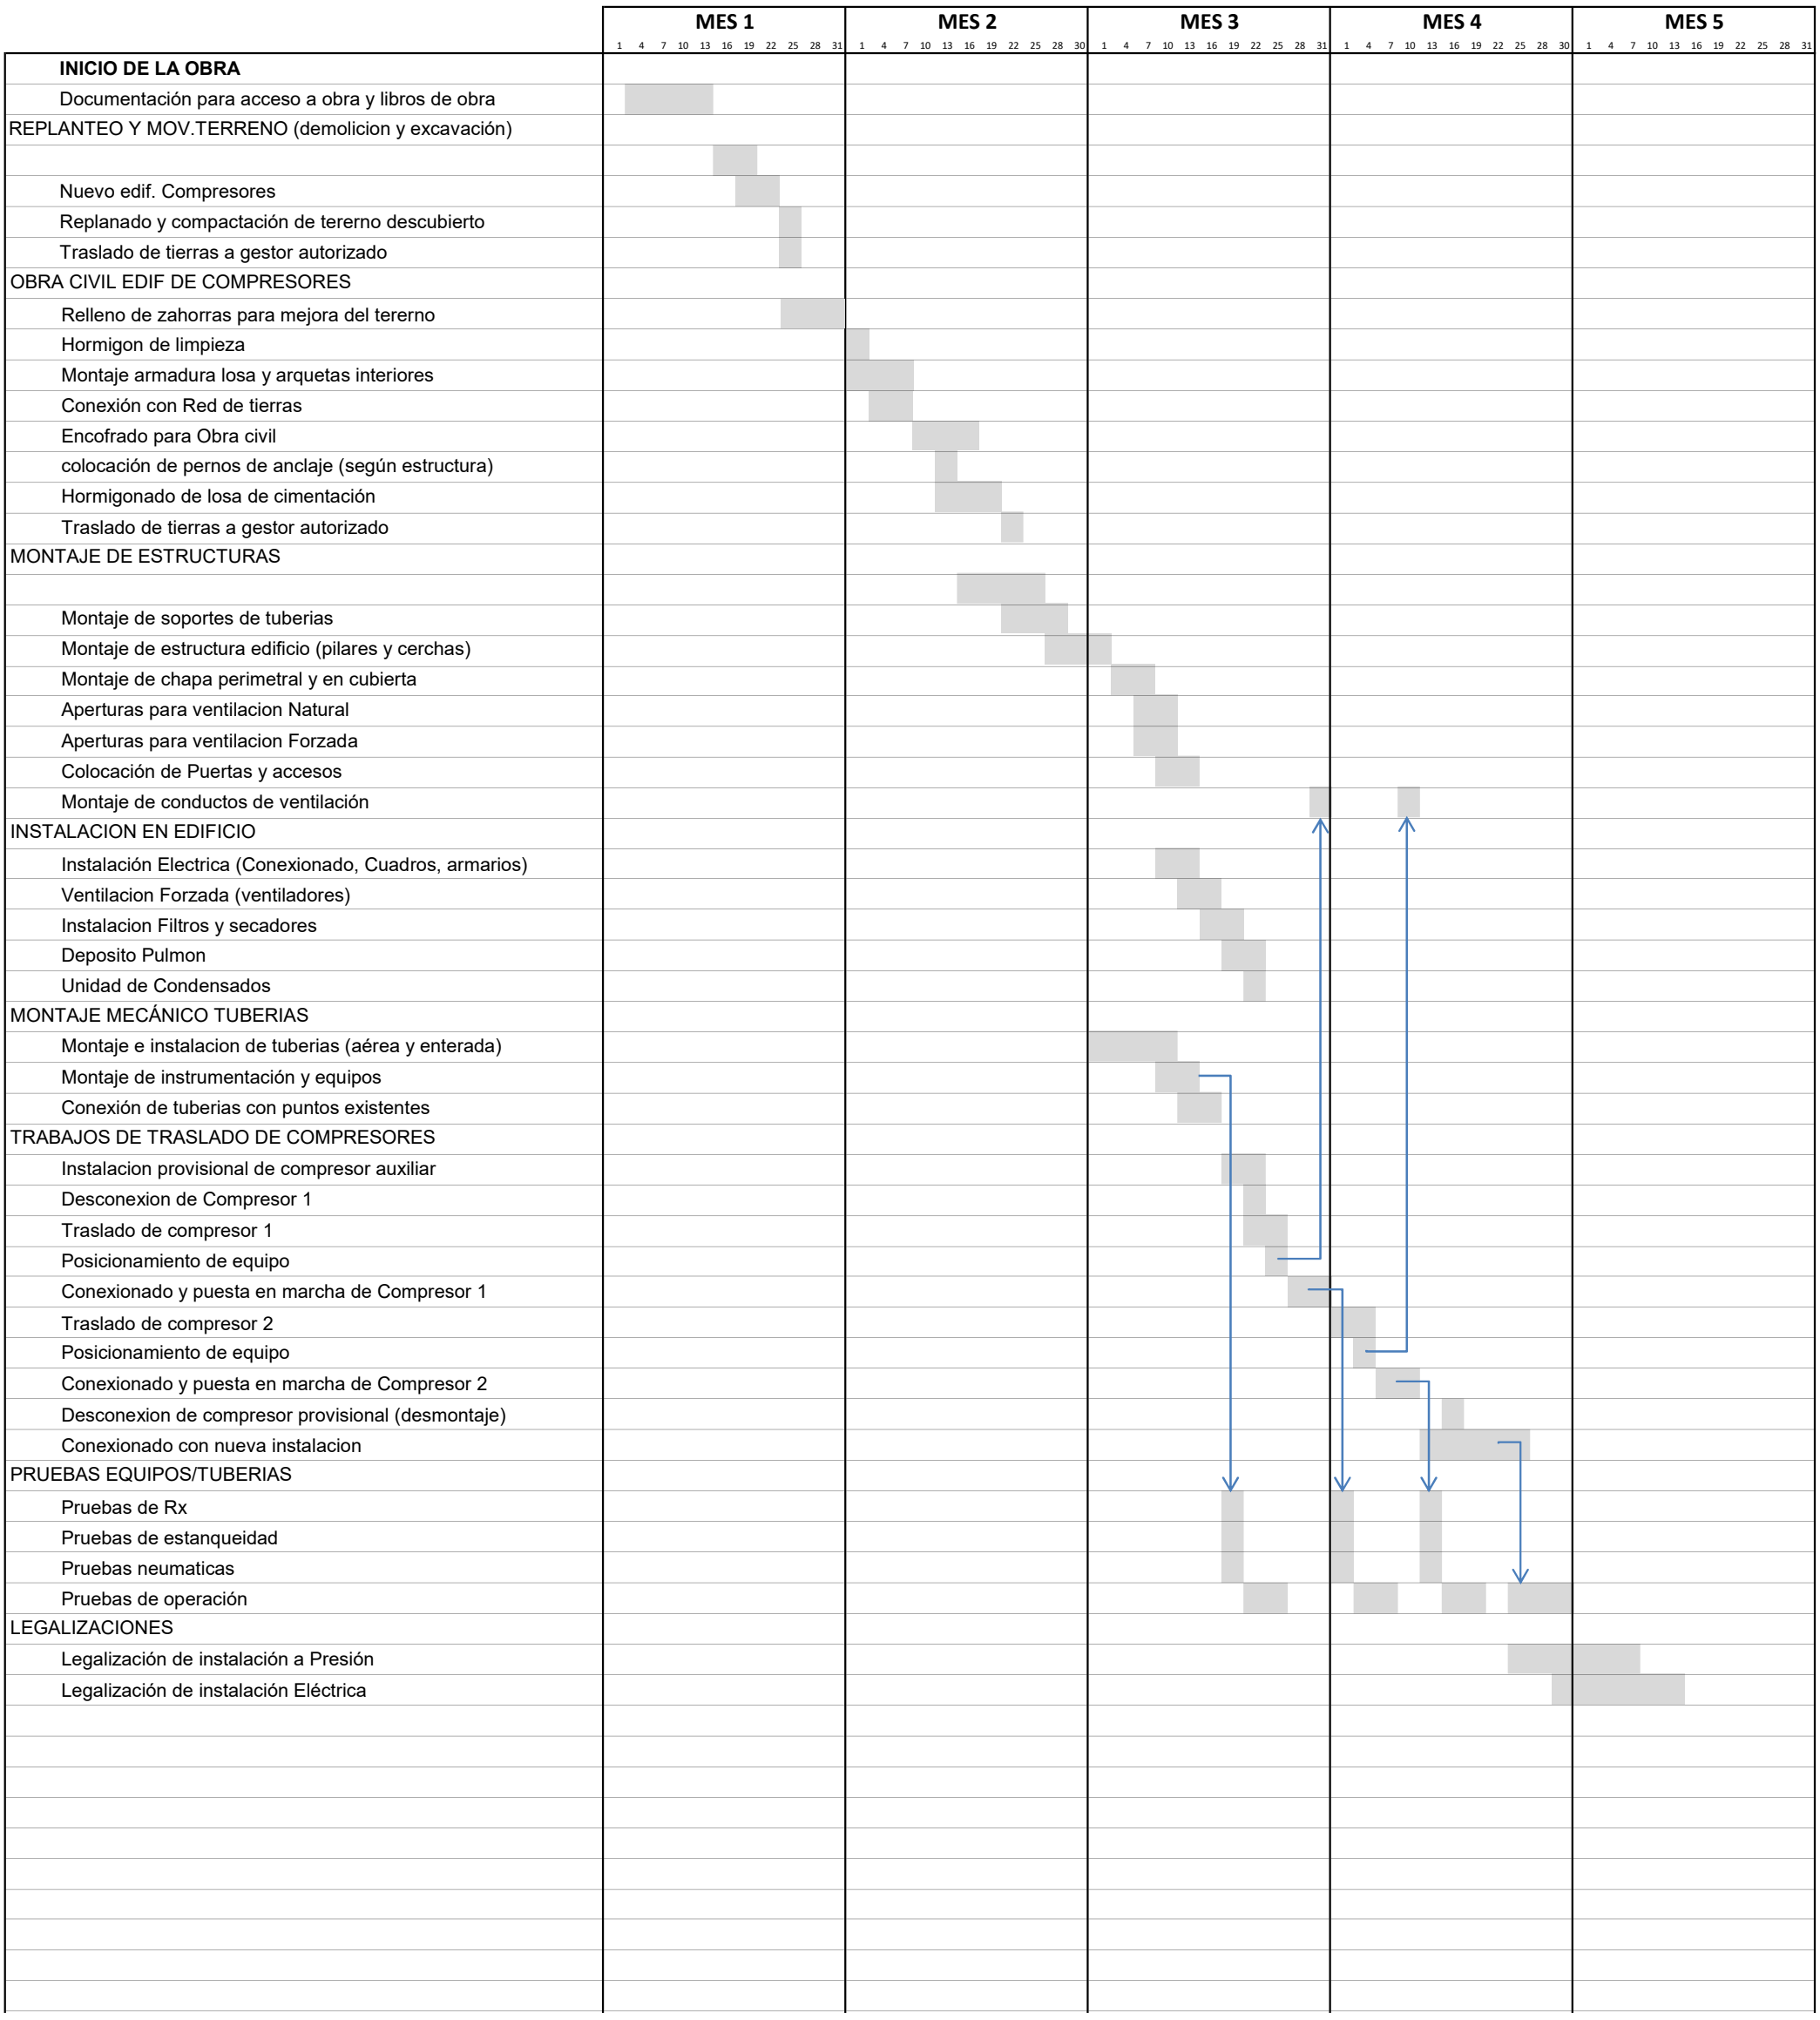
PALNNING DE OBRA - INSTALACIÓN AIRE COMPRIMIDO