


ESQUEMA DE VIES. TRAM 3r: ZONA UNIVERSITÀRIA-SAGRERA MERIDIANA

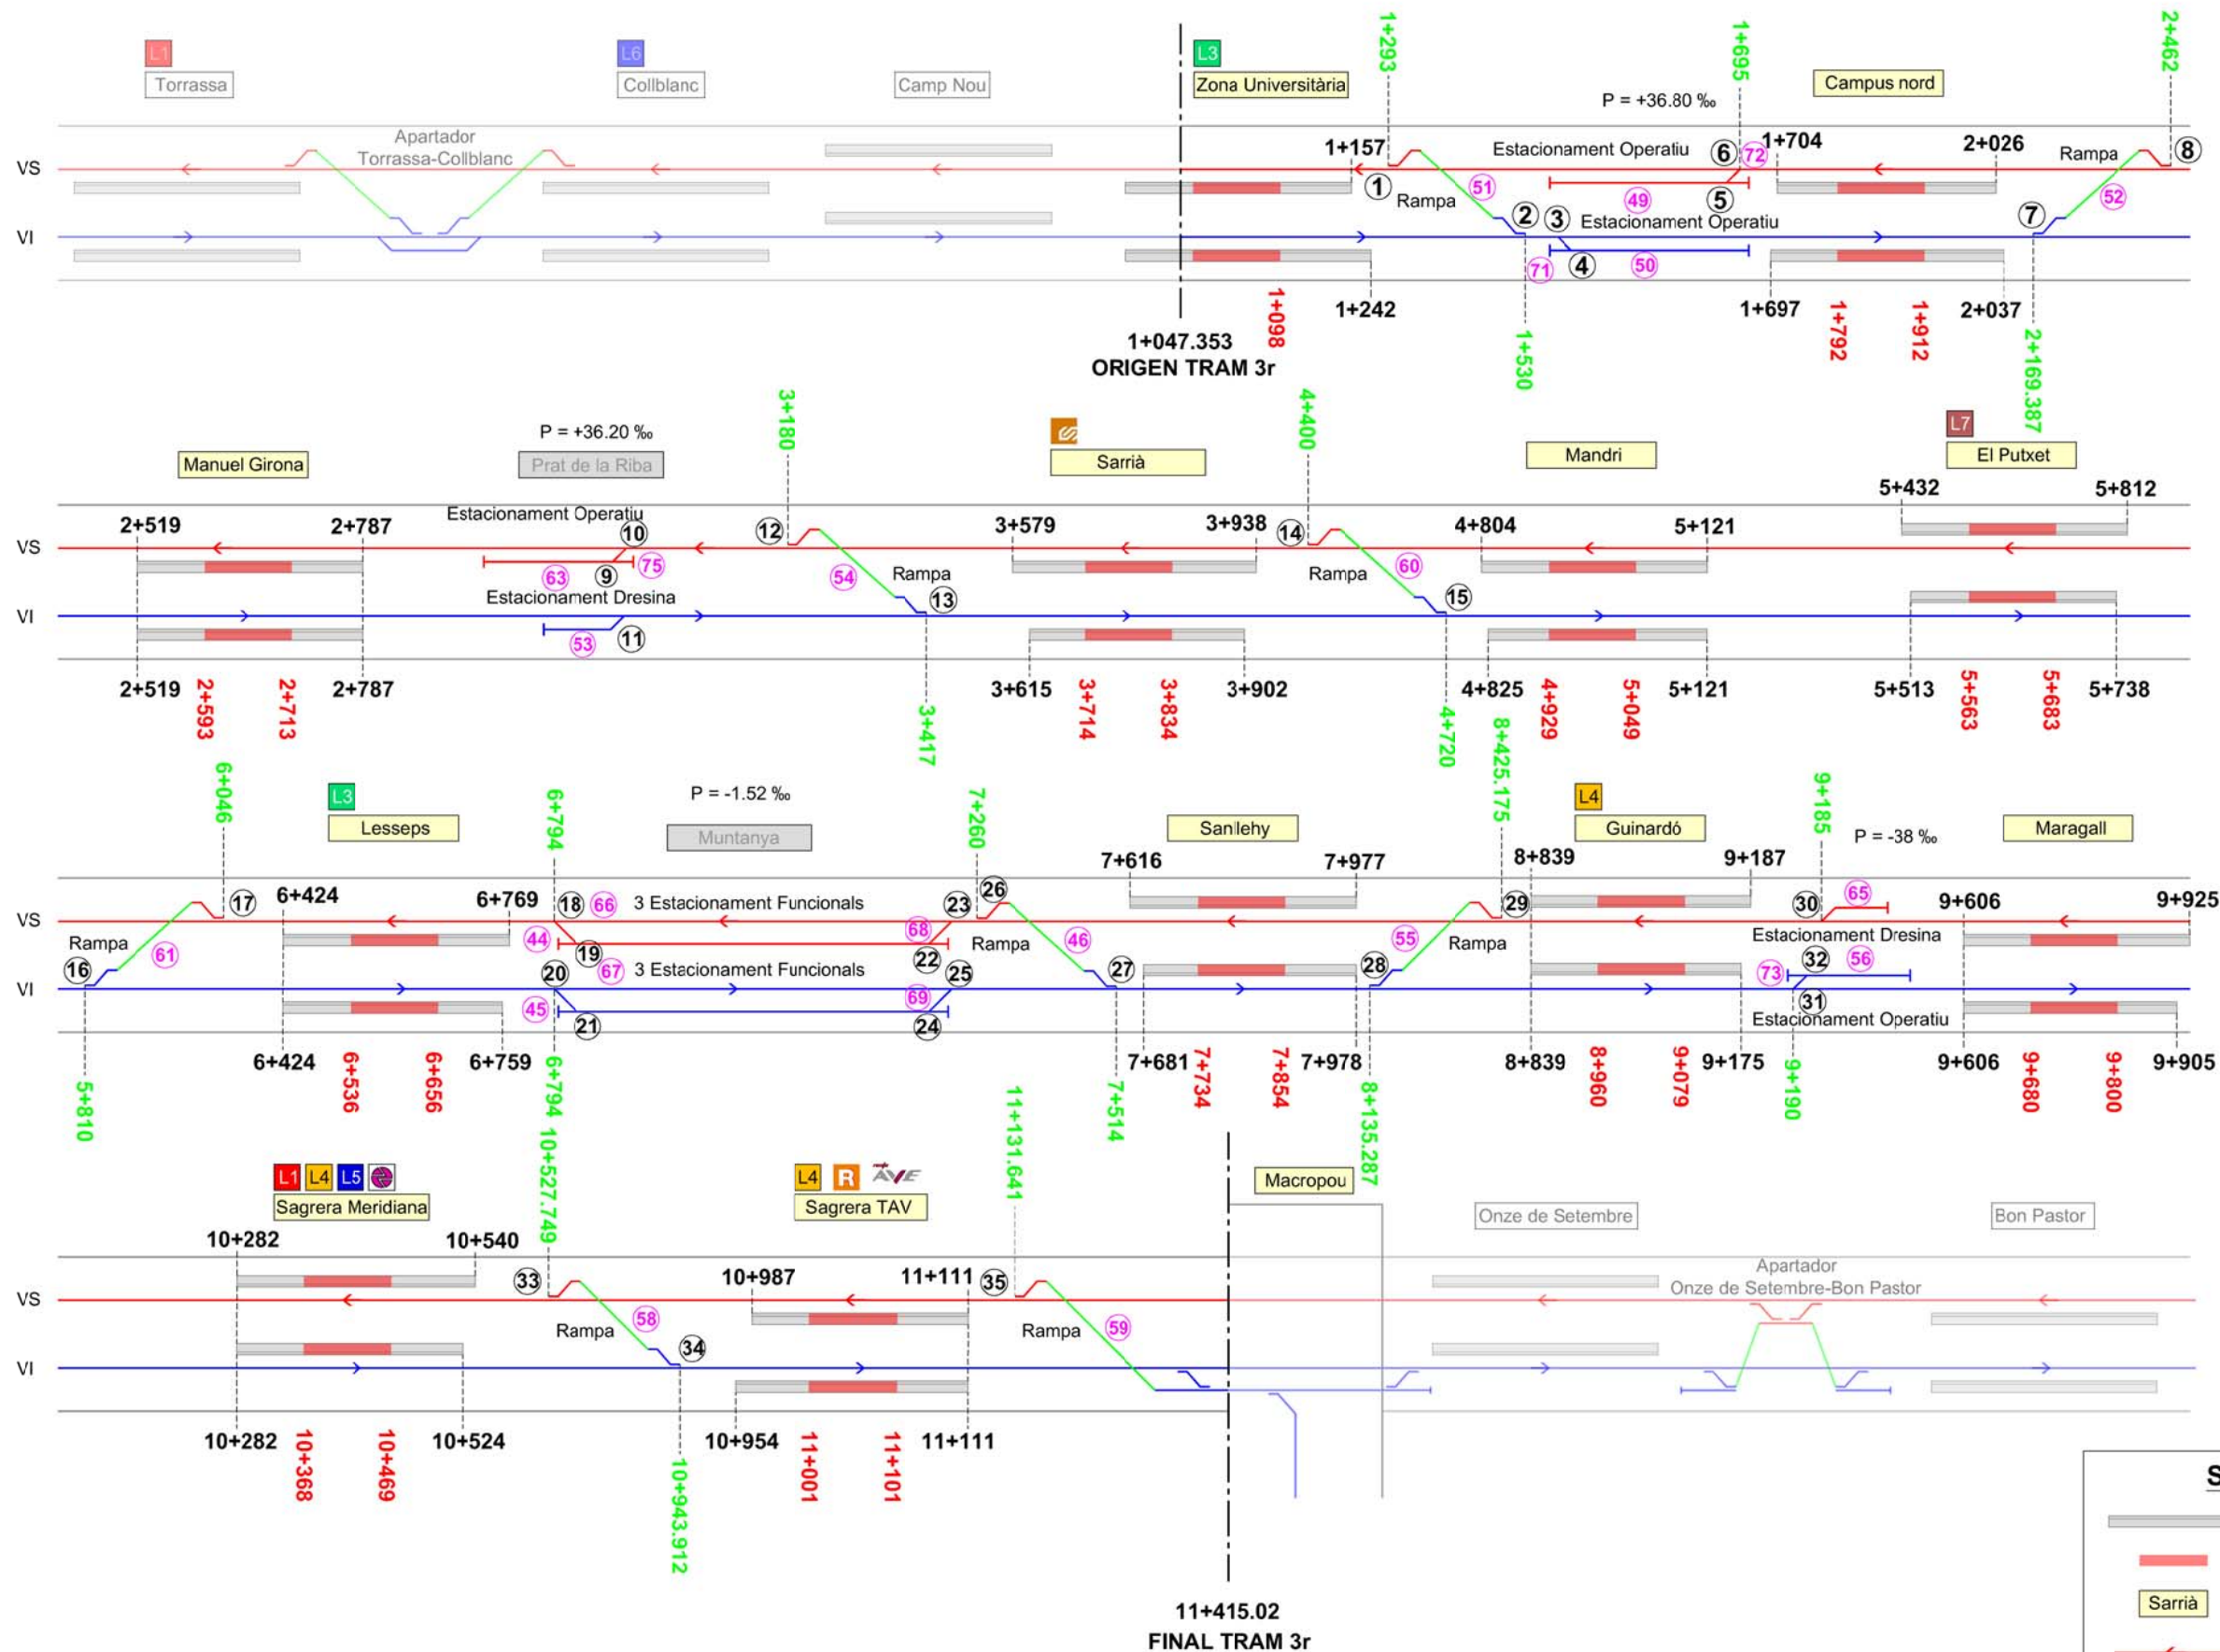

ORIGEN TRAM 3r

FINAL TRAM 3r

Simbologia

- Andanes
- Andana de passatgers
- Estació
- Via nivell superior
- Via nivell inferior
- Direcció
- Rampa

Nota:
 (+) P ‰ Rampa sentit P.K. creixent
 (-) P ‰ Pendent sentit P.K. creixent

Datum: ETRS89 Projecció: UTM Zona UTM: 31N
 EL PROYECTISTA:
 REV. GRAF. DEL.
 FECHA: 04/10/2023
 DIBUJ: FV
 ARCHIVO: 04A_PKS_RAMPAS
 CODIGO: 510A2102670ES