



ESC A3: 1:3500

INSTAL·LACIÓ FOTOVOLTAICA DE 90kW A L'INSTITUT BAIX CAMP

ADREÇA: Carrer de Jacint Barrau, 1


MUNICIPI: Reus

CODI POSTAL: 43201

COORDENADES: X 4557754.10
Y 340952.30





ESC A3: 1:1000

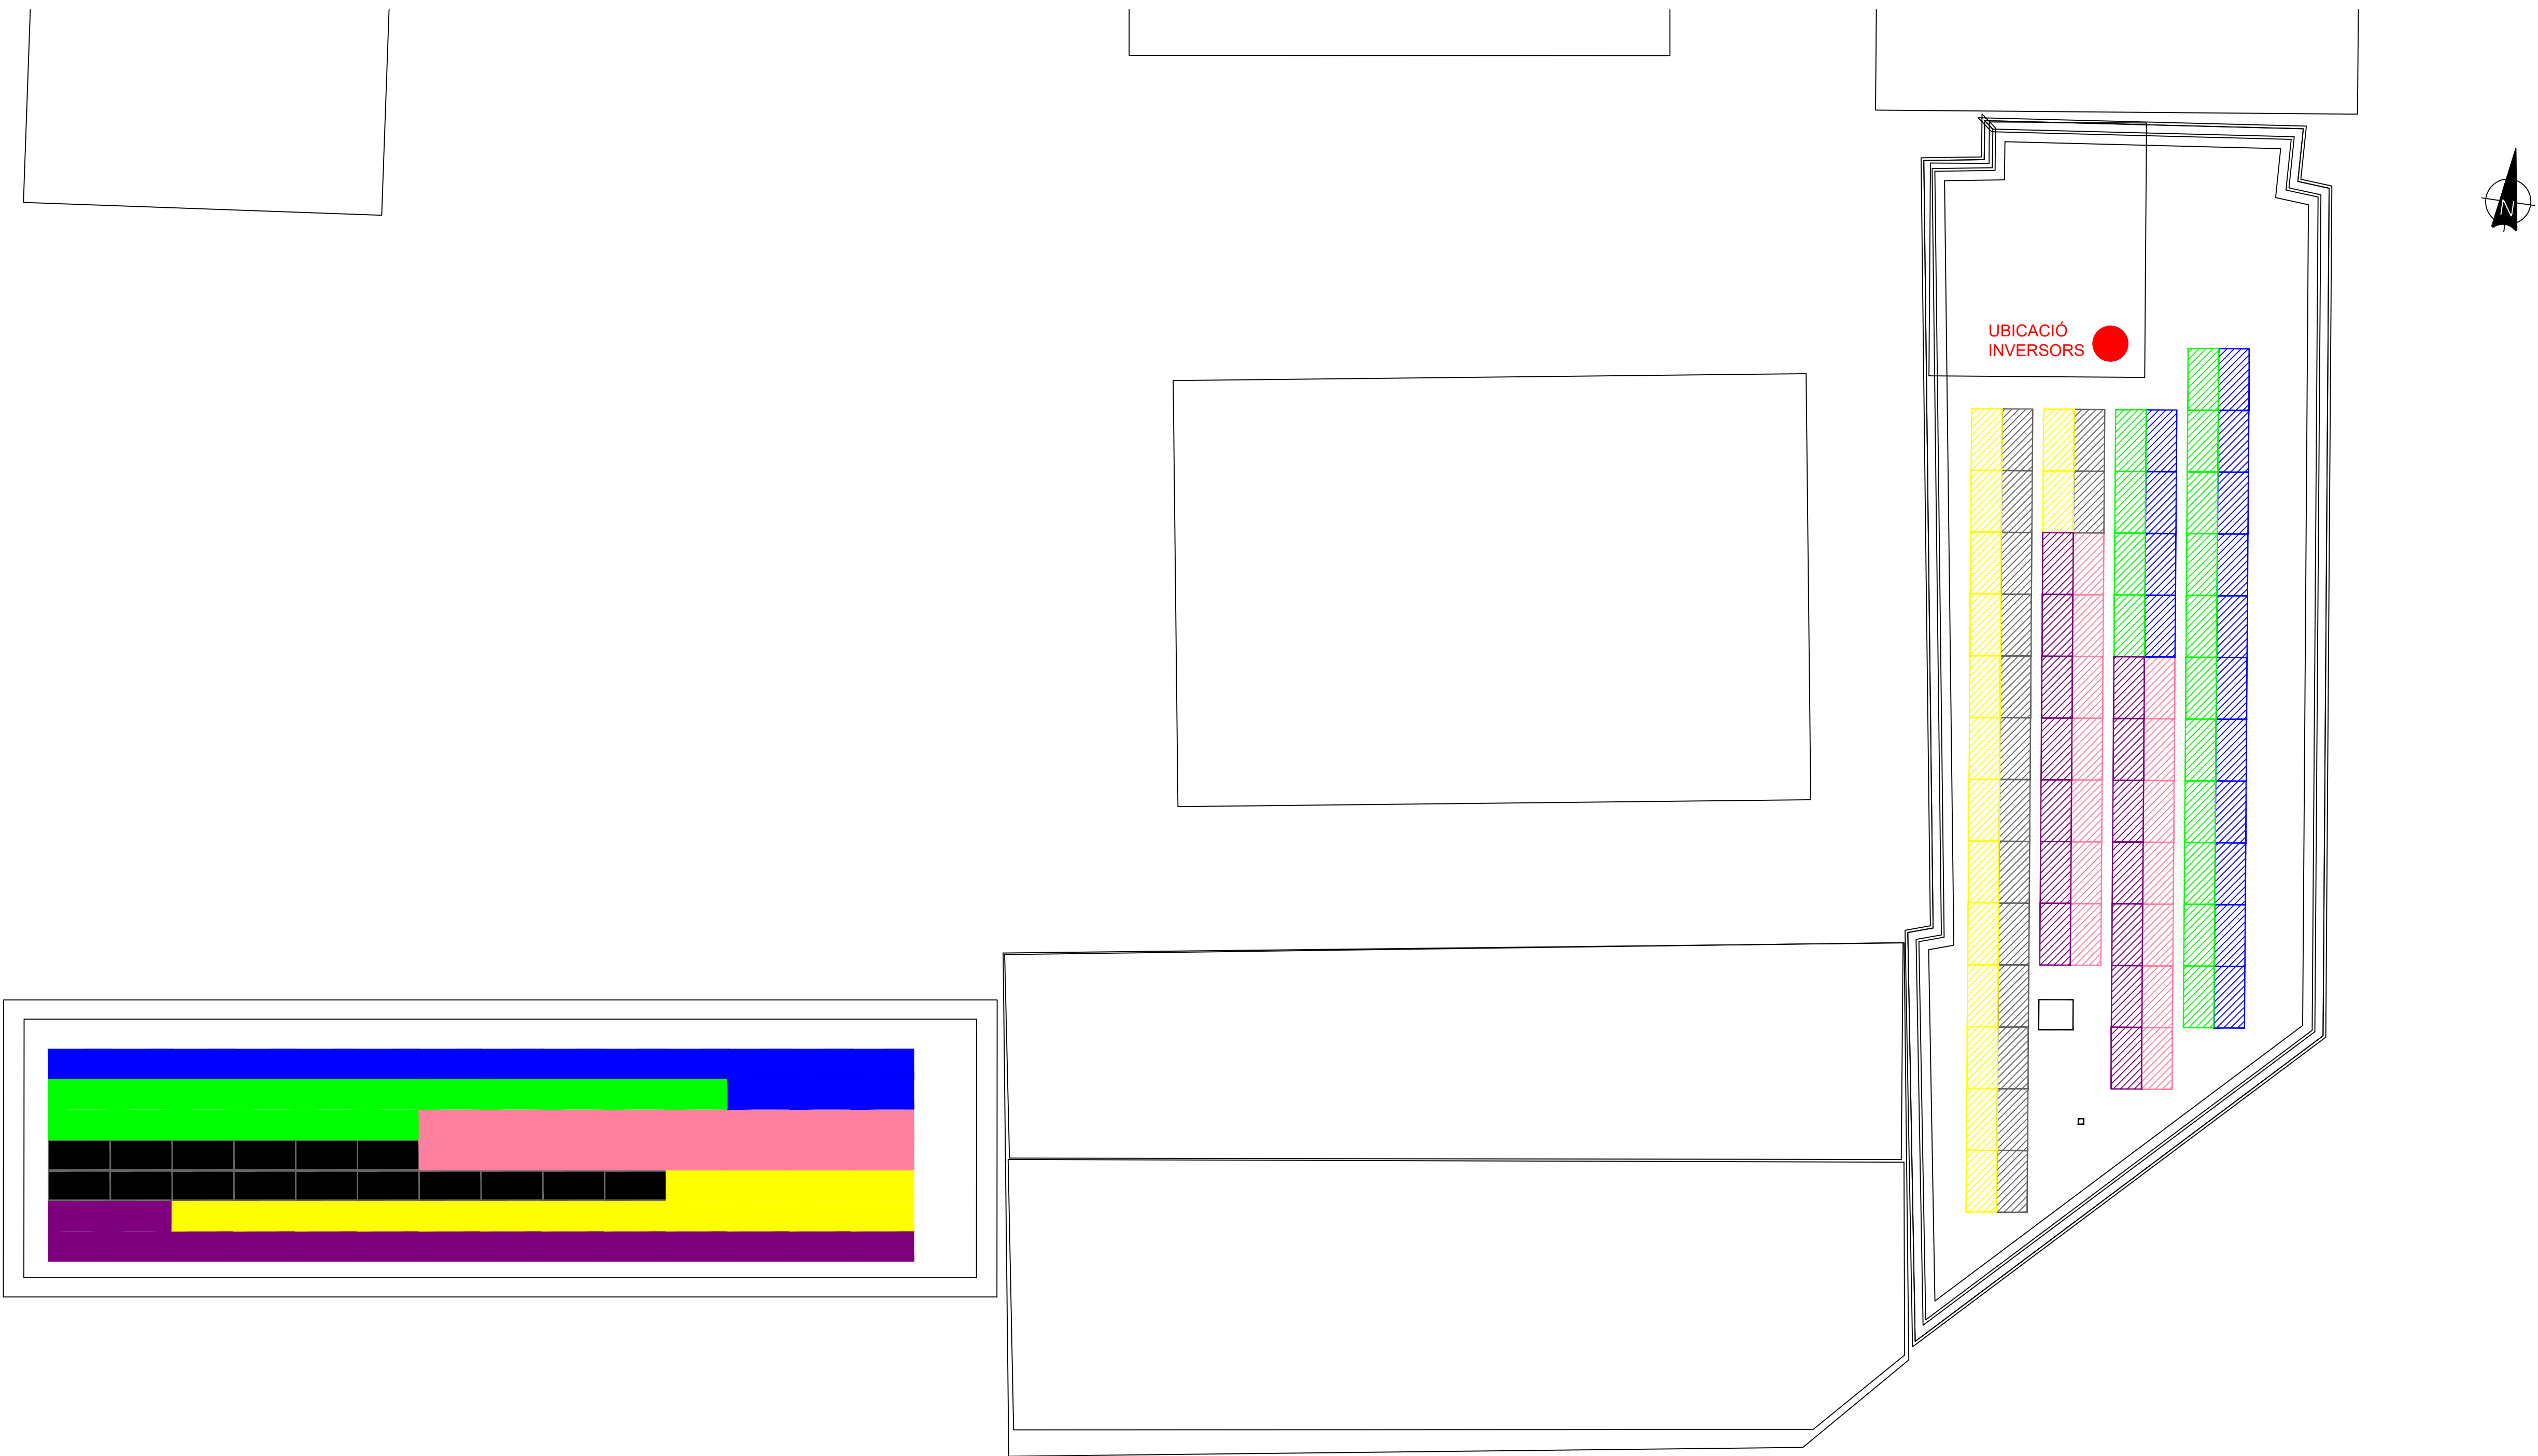

CUBIERTA

LLEGENDA	
INVERSOR 1	INVERSOR 2
String 1: 17 panells	String 1: 15 panells
String 2: 17 panells	String 2: 15 panells
String 3: 16 panells	String 3: 14 panells
String 4: 16 panells	String 4: buit
String 5: 16 panells	String 5: 15 panells
String 6: 16 panells	String 6: 15 panells
String 7: buit	String 7: 14 panells
String 8: buit	String 8: buit

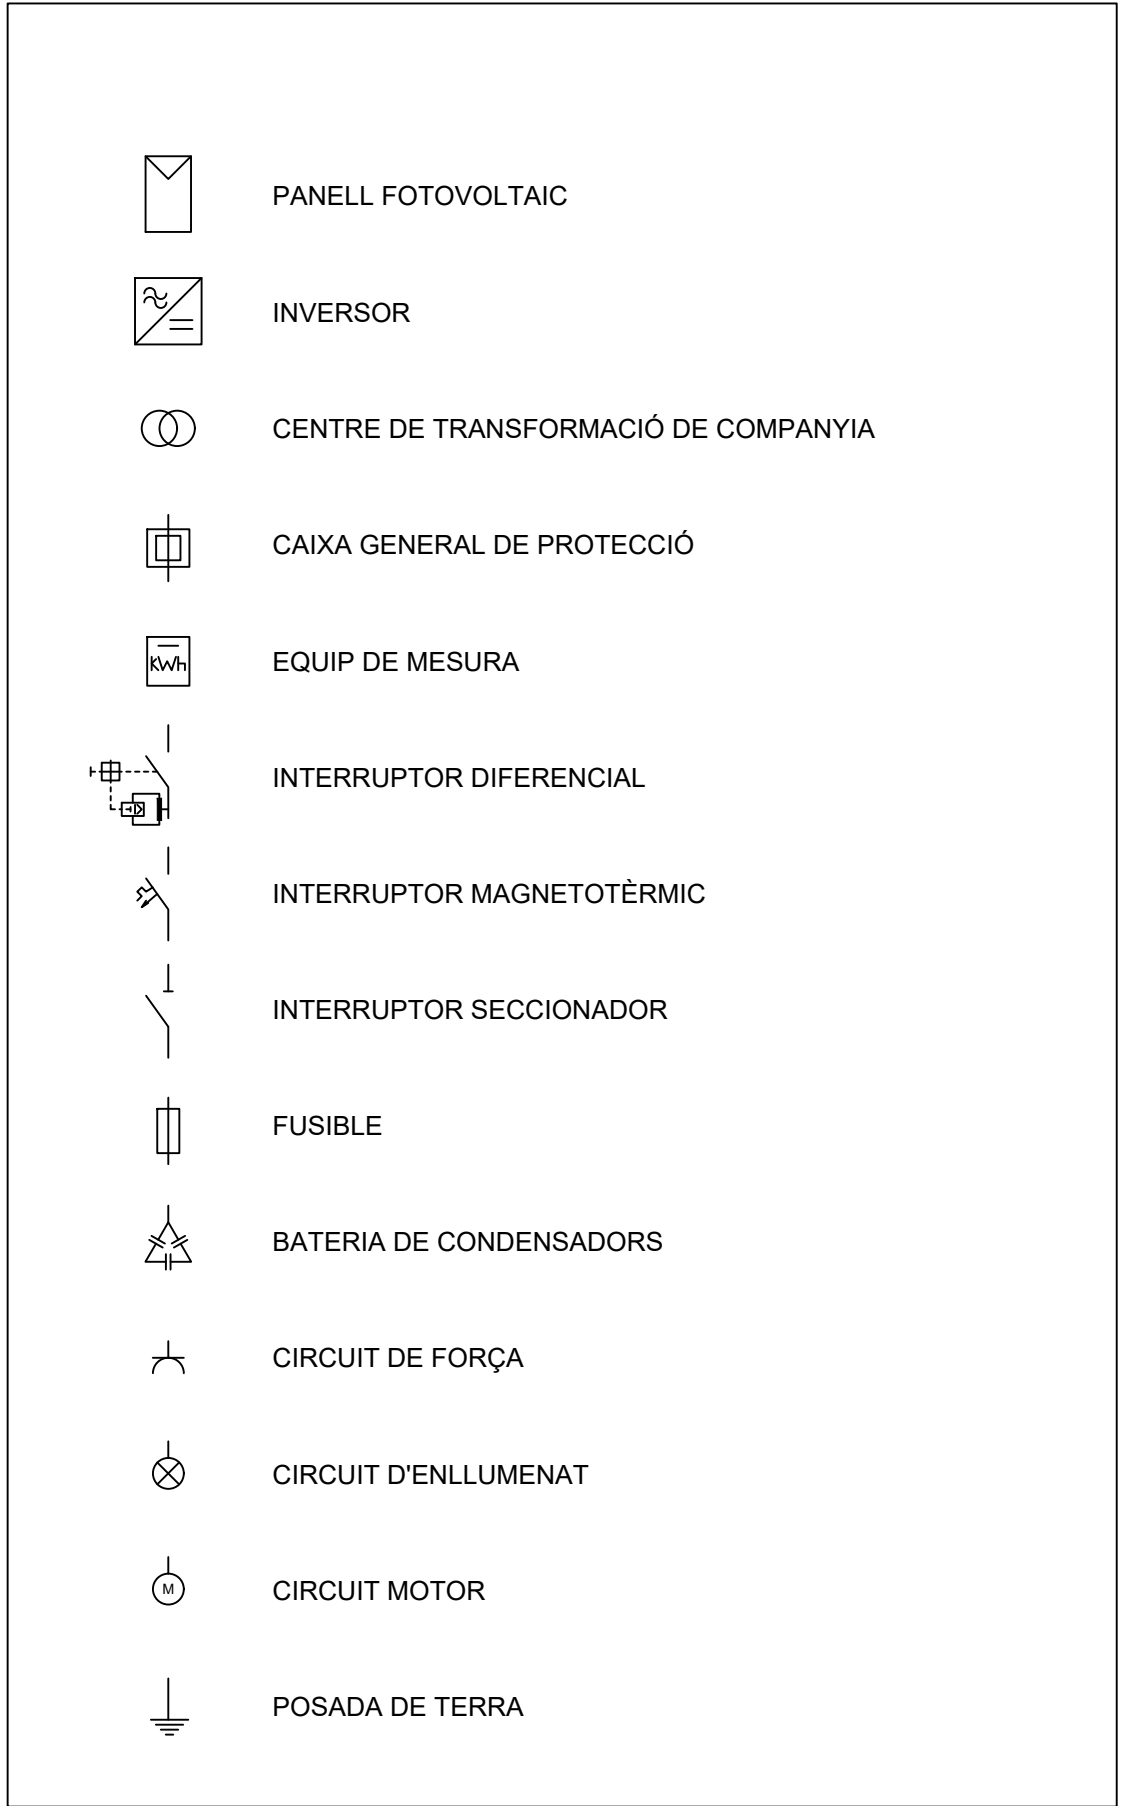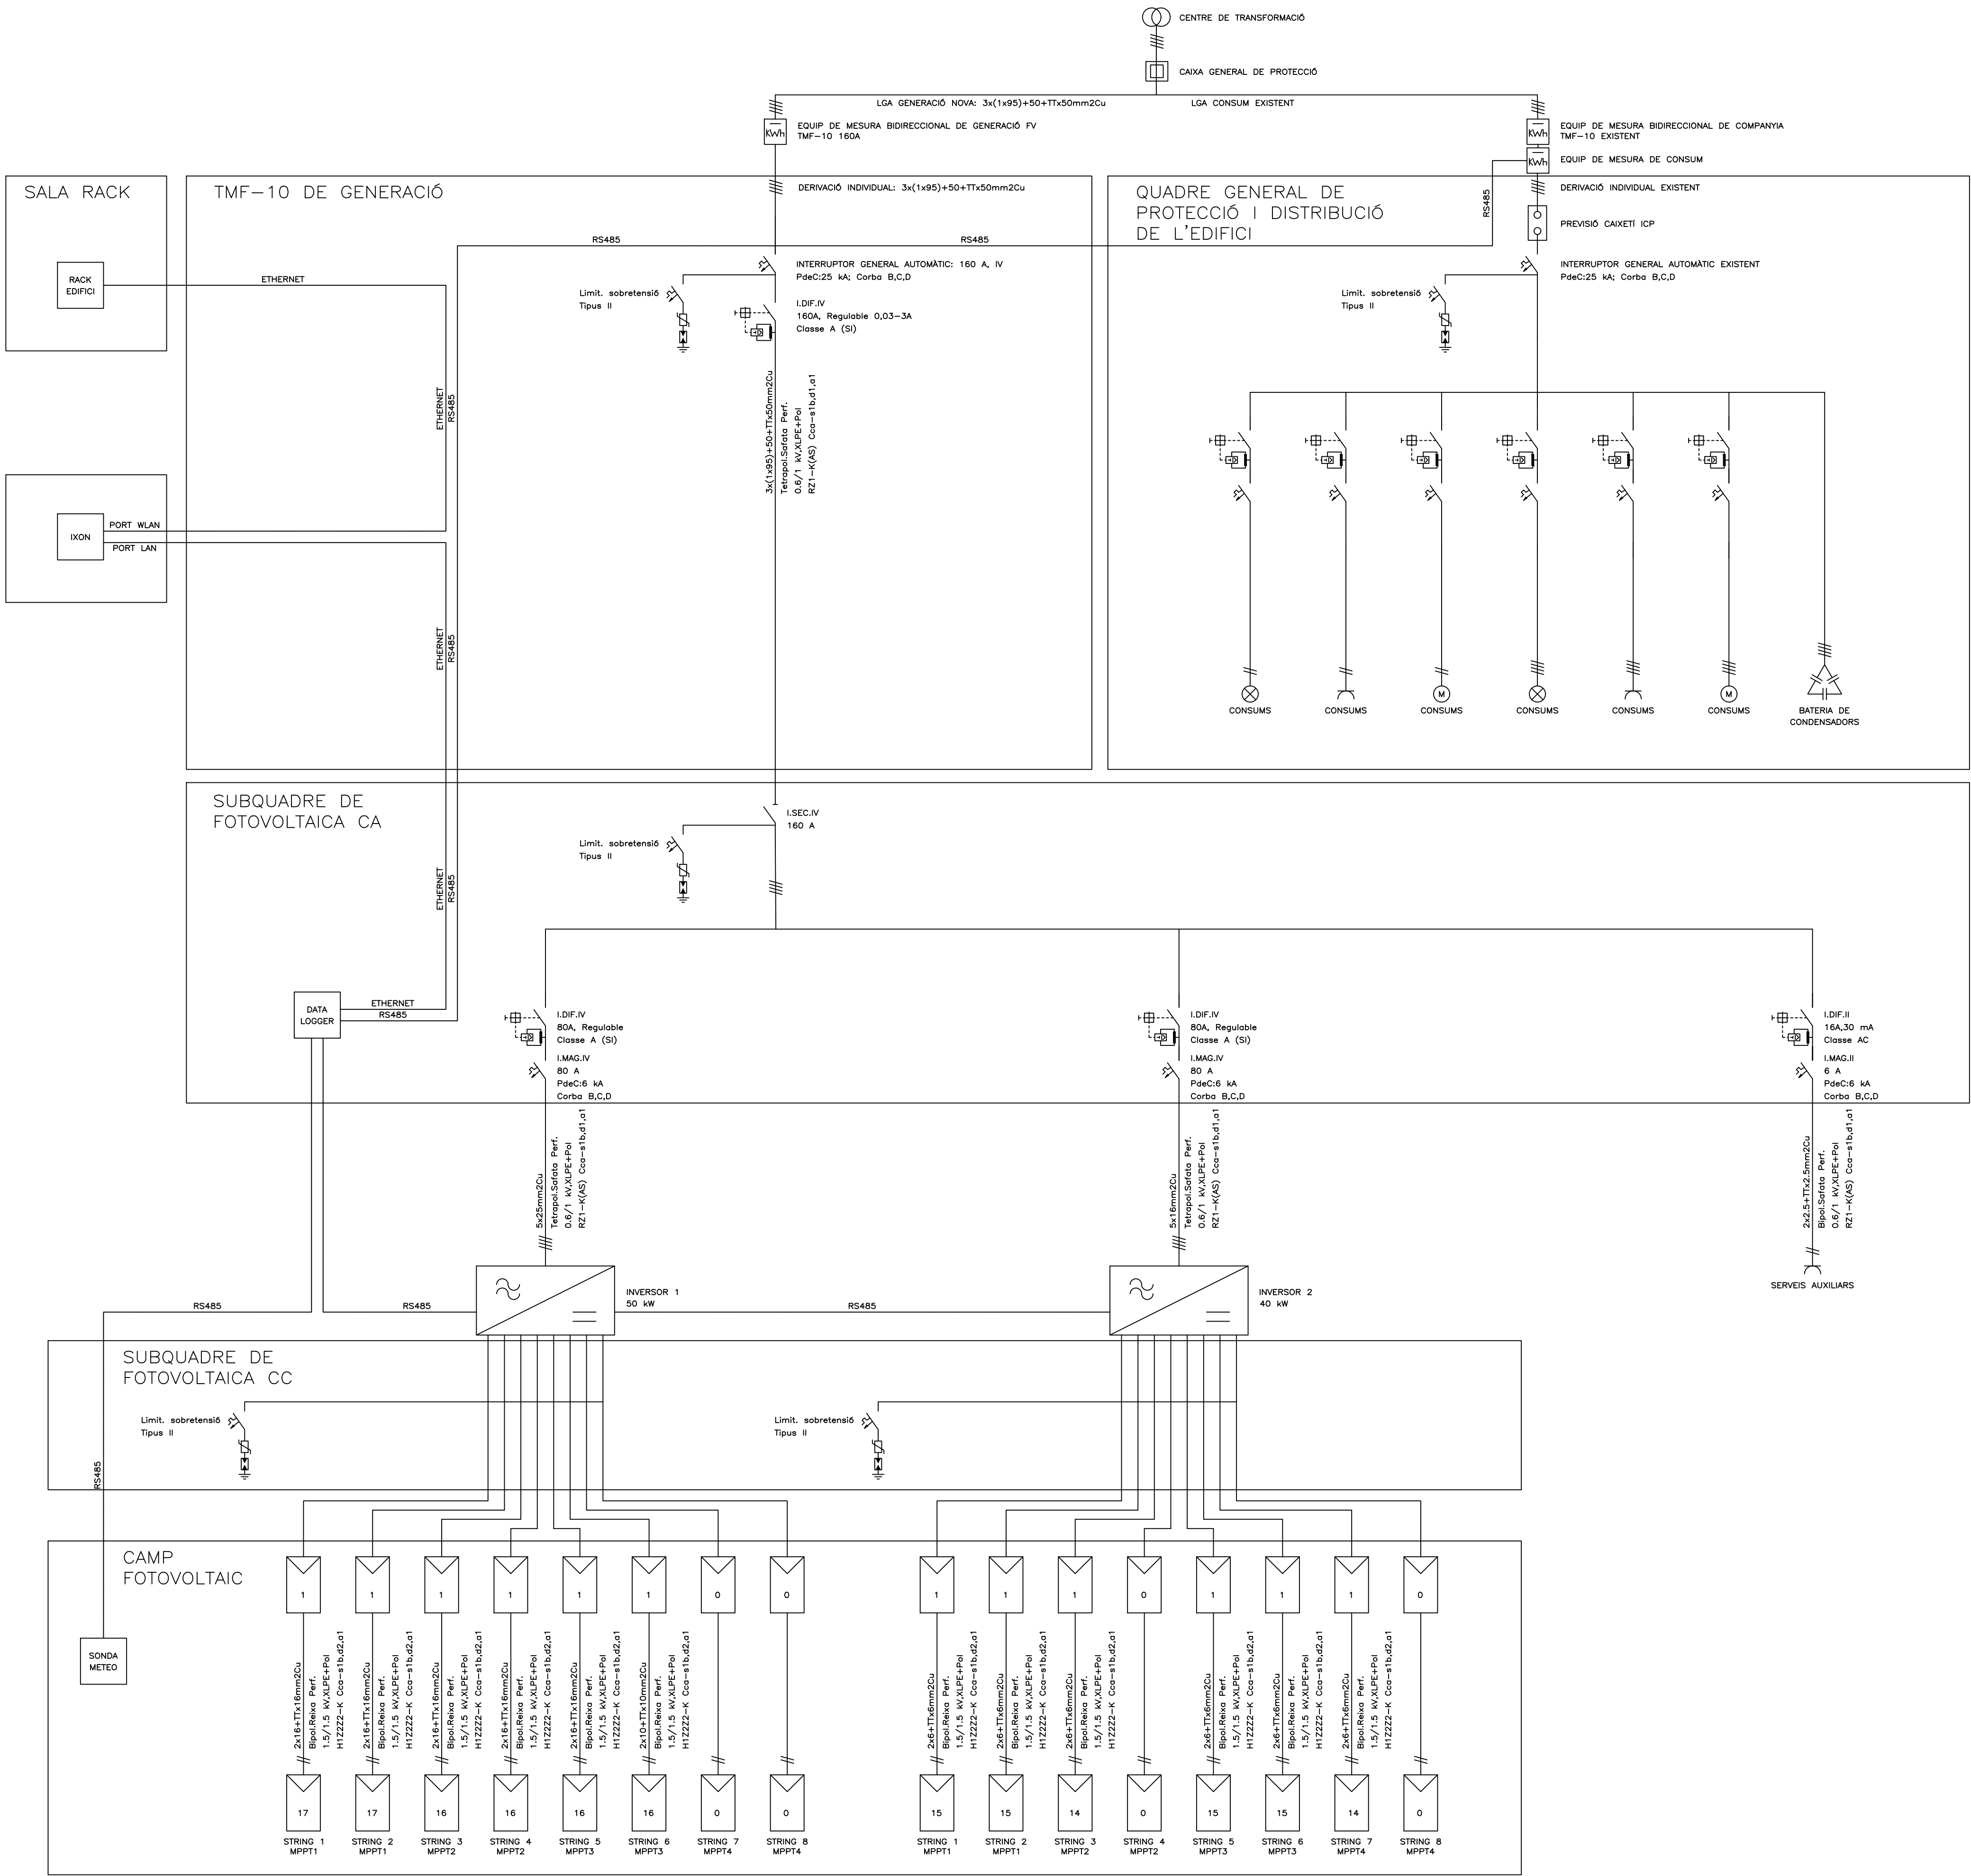

DETALL/OBSERVACIONS

Seccions dels cables i proteccions en funció dels càlculs elèctrics presents a la memòria del projecte

Condicions d'instal·lació IXON:

- Rack Edifici:
 - IP IXON: 10.10.10.1
 - IP Concentrador: 10.10.10.230
 - IP Datalogger (Huawei/Sungrow): 10.10.10.50

Port WLAN: Connexió IXON-Edifici
Port LAN: Datalogger - IXON

CLOUD

DESCRIPCIÓ DE SISTEMA DE COMUNICACIONS

Datalogger i inversors amb capa física RS485.
Aplicable a inversors de fabricants com Huawei i Sungrow.

