Els continguts d'aquests plànols, documents i/o arxius estan subjectes als drets de propietat intel·lectual de l' HOSPITAL DE LA SANTA CREU I SANT PAU. No és permesa la modificació, reproducció, emmagatzematge, distribució o cessió a tercers de part o de la totalitat d'aquest contingut, sense la prèvia autorització per escrit de l'HOSPITAL DE LA SANTA CREU I SANT PAU. L'ús indegut d'aquests continguts pot comportar conseqüències legals d'ordre civil i/o penal.

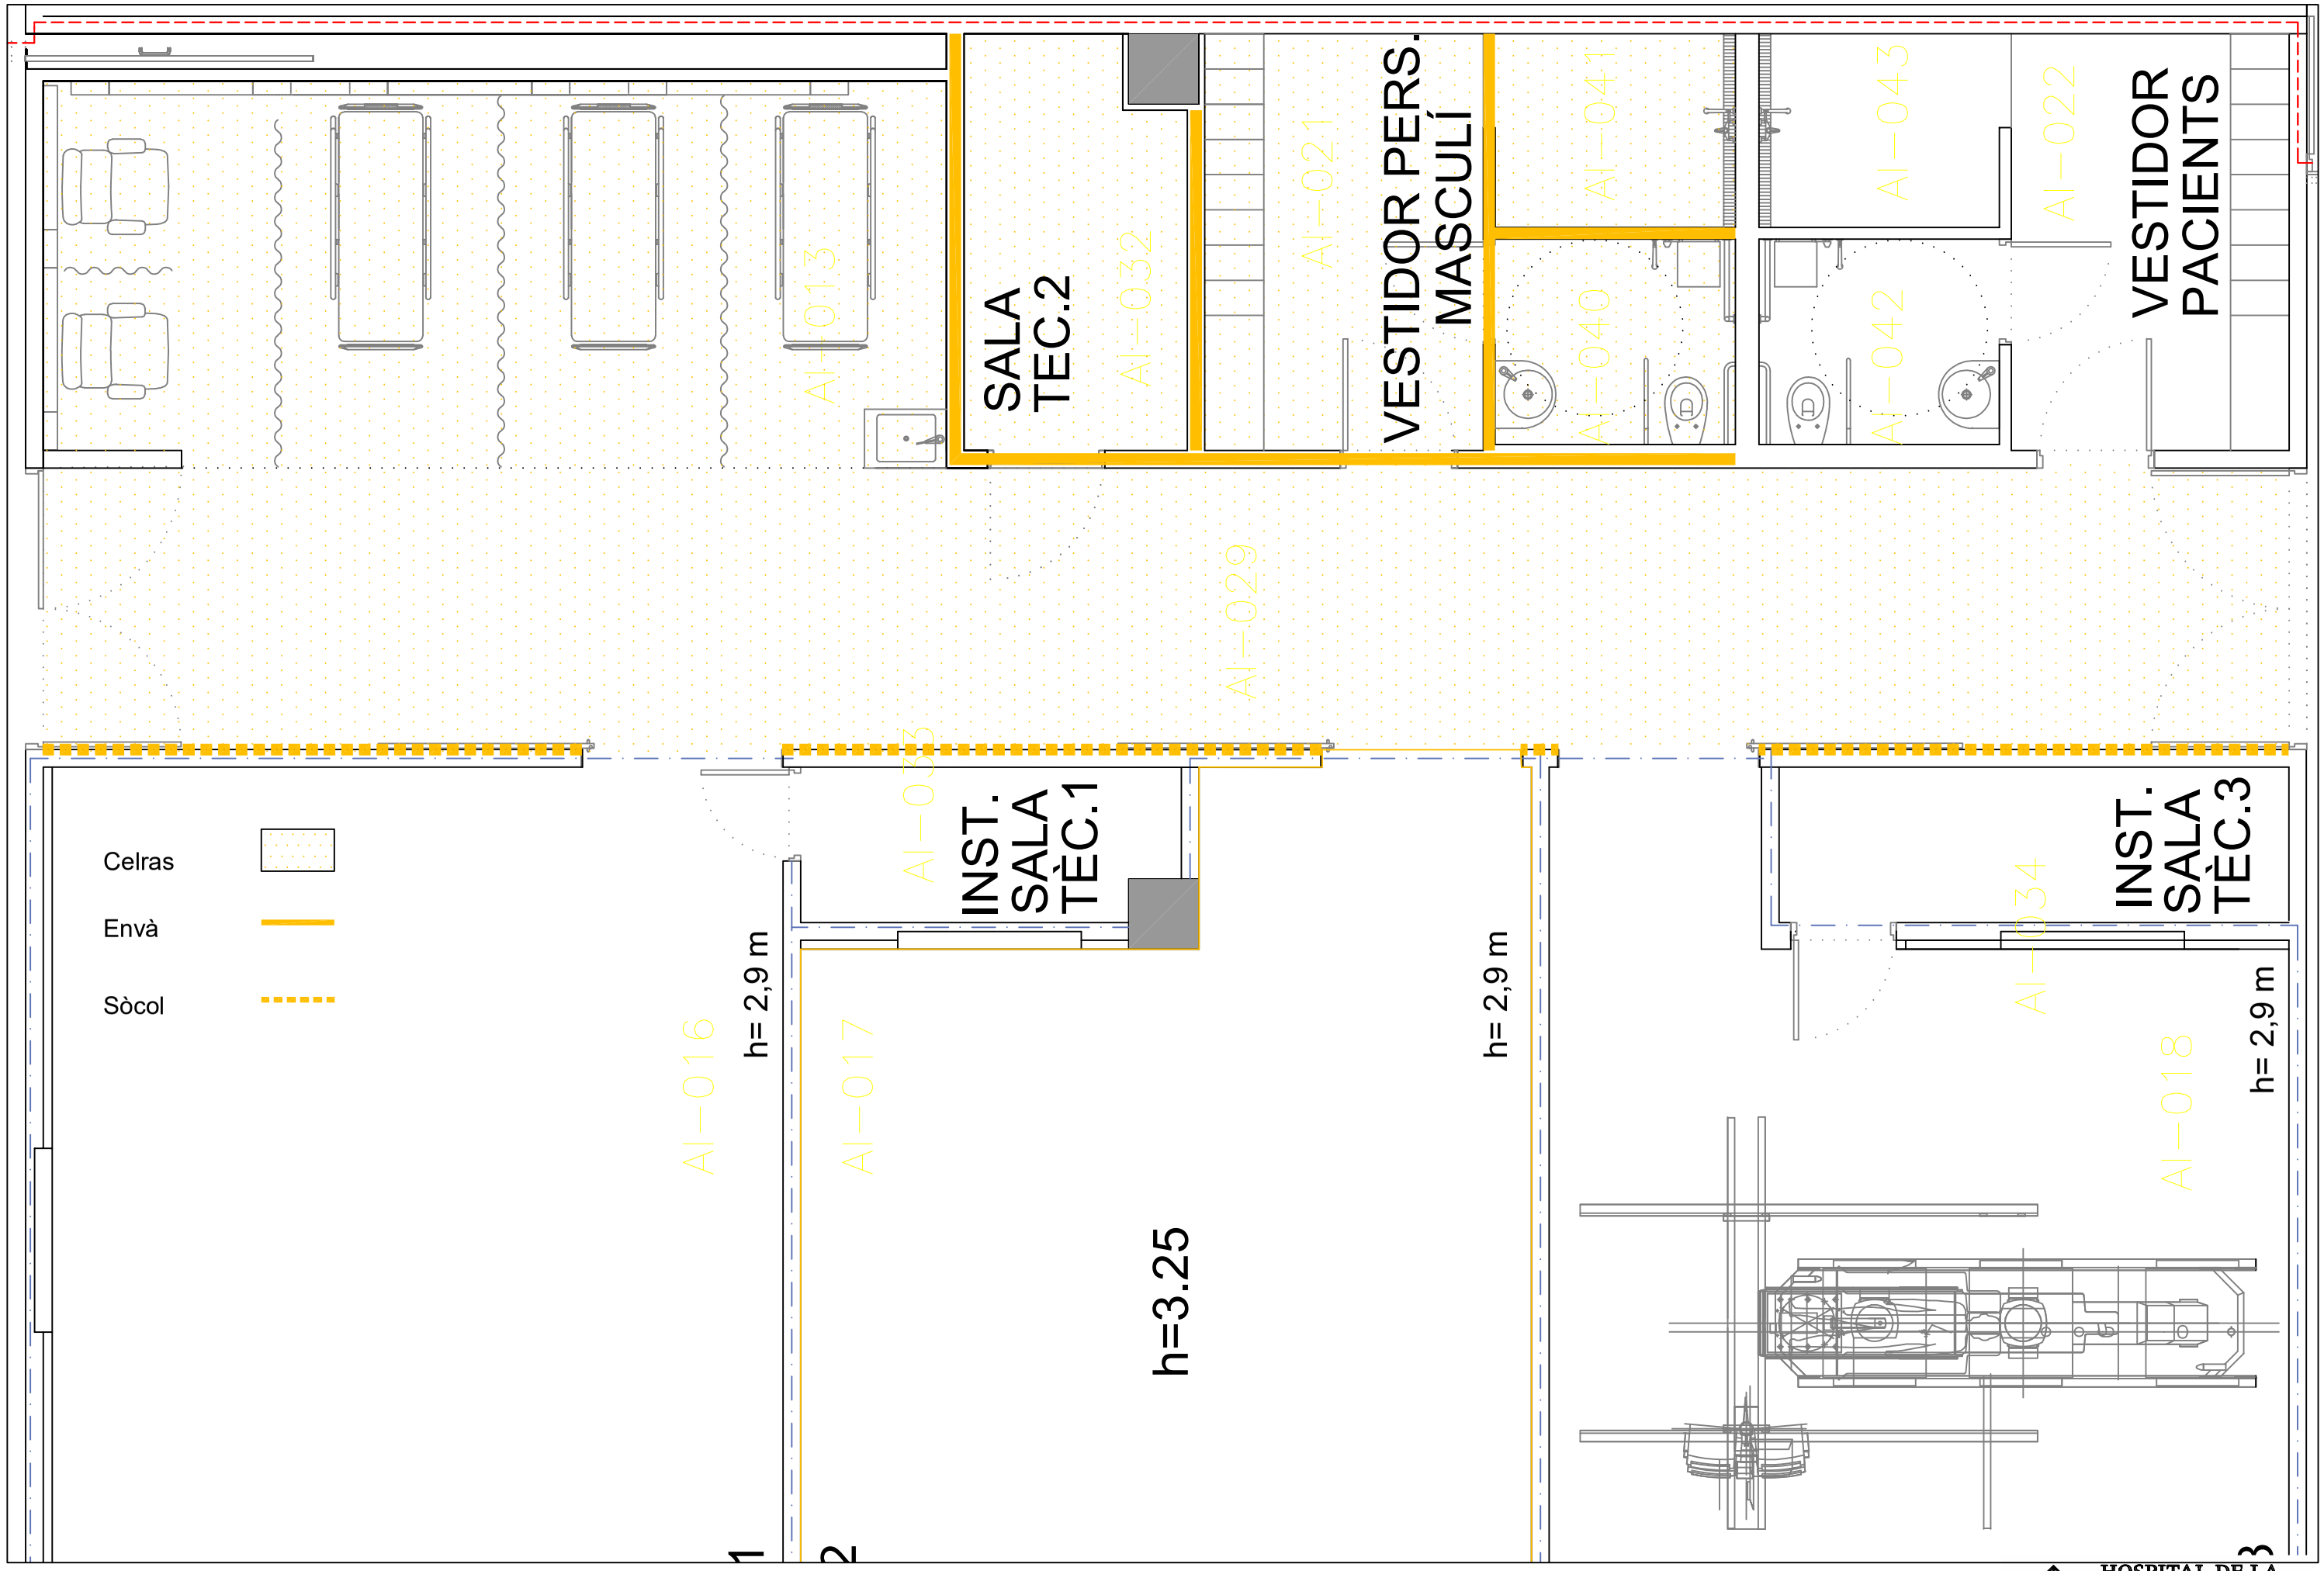

SP083- AMPLIACIÓ DE L'ÀREA D'HEMODINÀMICA PRÈVIA AMPLIACIÓ DEL MAGATZEM I TRASLLAT DEL VESTIDOR DE PERSONAL MASCULÍ

30-IV-2024

PROPOSTA D'ACTUACIÓ - Planta Enderrocs

E: 1/50 DinA3

HOSPITAL DE LA SANTA CREU I SANT PAU
FUNDACIÓ DE GESTIÓ SANITÀRIA
UNIVERSITAT AUTÒNOMA DE BARCELONA