


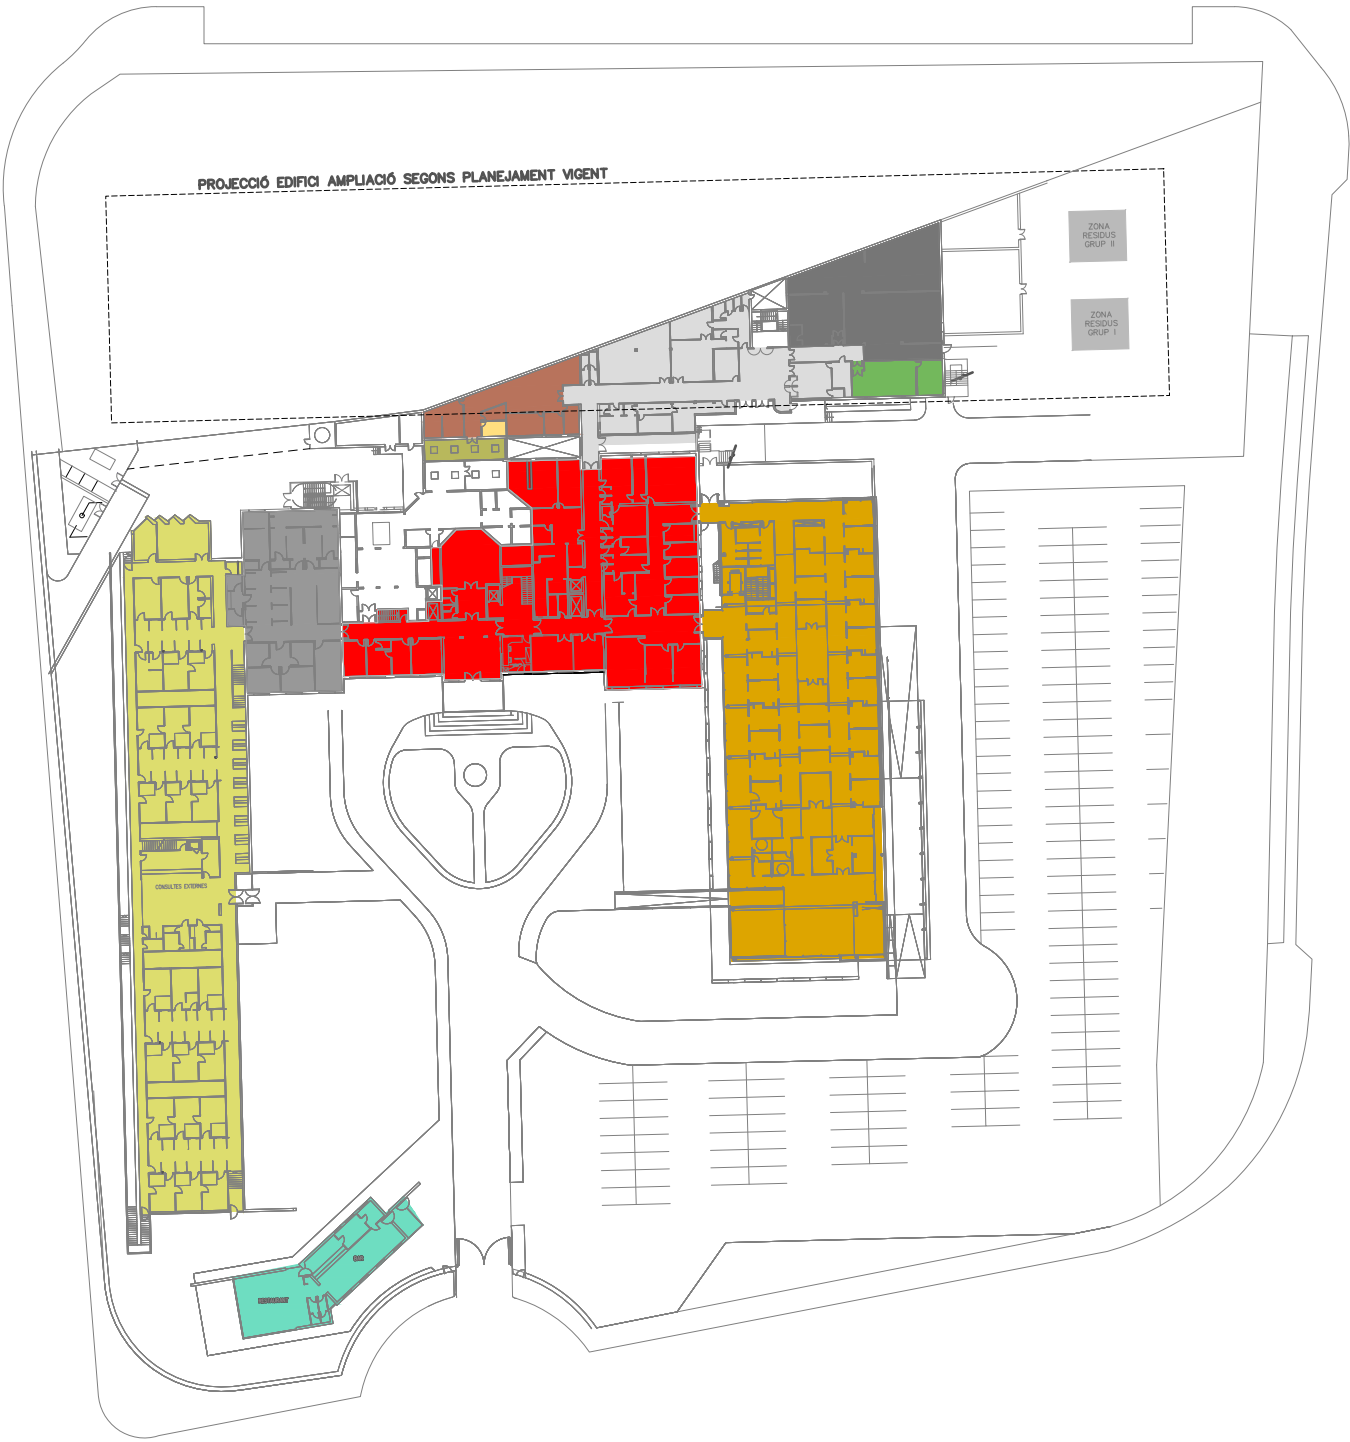

|       |                         |           |
|-------|-------------------------|-----------|
|       | CONSULTES EXTERNES      | 1299.87m2 |
|       | ADMINISTRACIÓ           | 988.84m2  |
|       | CONSULTES               | 314.71m2  |
|       | URGENCIES               | 1242.16m2 |
|       | FARMÀCIA                | 432.72m2  |
|       | LLENCERIA               | 56.18m2   |
|       | MAGATZEM                | 271.44m2  |
|       | LABORATORI              | 130.15m2  |
|       | MAGATZEM INFLAMABLES    | 6.40m2    |
|       | MAGATZEM                | 29.36m2   |
|       | BAR I RESTAURANT        | 201.87m2  |
|       | ALTRES SERVEIS          | 289.68m2  |
| <hr/> |                         |           |
|       | TOTAL SUP. PLANTA BAIXA | 5263.16m2 |