



PLECS DE PRESCRIPCIONS TÈCNIQUES PER A LA CONTRACTACIÓ RELATIVA AL SUBMINISTRAMENT EN RÈGIM DE LLOGUER, MANTENIMENT I SUPORT TÈCNIC DELS ESTANDS INSTITUCIONALS PER A LA PARTICIPACIÓ DE LA DIPUTACIÓ DE BARCELONA A LES FIRES BIZBARCELONA, SALÓ DE L'OcupACIÓ I FÒRUM GASTRONÒMIC PER L'EDICIÓ 2024, DIVIDIT EN 3 LOTS

Núm. Exp. 2024/0007972

1.- OBJECTE

El present plec té per objecte fixar les especificacions tècniques que han de regir la contractació relativa al subministrament, en règim de lloguer, manteniment i suport tècnic dels estands institucionals per a la participació de la Diputació de Barcelona a les fires següents:

- BIZBarcelona
- Saló de l'Ocupació
- Gastronòmic Fòrum

Aquesta contractació, inclou els treballs de construcció, muntatge, personalització, desmuntatge, lloguer d'equipament tècnic i mobiliari, i transport, així com el servei de manteniment d'aquests espais, incloent-hi el suport tècnic audiovisual als actes que tinguin lloc a l'estand institucional de la Fira BizBarcelona (lot 1) de la Diputació de Barcelona durant l'esdeveniment.

Aquesta contractació s'ha dividit **en tres lots**, tenint en compte que es tracta d'unitats constructives diferents. A títol informatiu les edicions 2024, per les tres fires, es preveu que tinguin lloc en la Fira Internacional de Barcelona (Recinte Montjuïc) i en les dates següents:

Lot 1- Estand per al BIZBarcelona

Fira de Barcelona (Recinte Montjuïc). Barcelona. 23 i 24 d'octubre de 2024

Lot 2 - Estand per al Saló de l'Ocupació

Fira de Barcelona (Recinte Montjuïc). Barcelona. 23 i 24 d'octubre de 2024

Lot 3- Estand per al Fòrum Gastronòmic

Fira de Barcelona (Recinte Montjuïc). Barcelona. 4 al 6 de novembre de 2024

Formen part d'aquests plecs, els requeriments tècnics així com els plànols dels diferents elements que configuren l'estand, la descripció dels materials i dels seus components i els espais previstos perquè les empreses licitadores puguin valorar i contemplar tots els aspectes que s'hi descriuen per presentar la seva oferta econòmica.



2.- PRESTACIONS A CONTRACTAR

És objecte d'aquest contracte el subministrament en règim de lloguer els estands institucional en plenes condicions per al seu ús, inclosos el manteniment i suport tècnic audiovisual als actes corporatius que es desenvolupin en l'estand institucional de la Fira BizBarcelona (lot 1). Aquest contracte inclourà tots els elements constructius, gràfics, tecnològics, lloguer de mobiliari, senyalització interna de l'estand així com els serveis de manteniment i suport tècnic, que es descriuen en el present Plec de Condicions Tècniques.

L'empresa contractista haurà de lliurar els estands en perfectes condicions d'ús i prestar els serveis per al seu bon funcionament durant tots els dies que duri els esdeveniments.

El contractista, de cadascun dels lots, haurà d'incloure la totalitat de les tasques a dur a terme i les responsabilitats necessàries per dur a terme aquests treballs, tant des del punt de vista organitzatiu i logístic com de la construcció, producció i gestió.

Les tasques incloses en aquesta contractació, per a tots els lots, són les següents:

- La coordinació del muntatge per al lliurament de l'estand i del seguiment i manteniment durant l'esdeveniment.
- La construcció i subministrament en règim de lloguer de tots els elements necessaris descrits en el present plec.
- Els serveis de transport, muntatge, instal·lació, desmuntatge i retirada de tots els elements que configuren l'estand.
- El transport del material de difusió i promocional sobrant a la Plataforma de Distribució de Logística (PDL) de la Diputació de Barcelona, ubicada al municipi de Montcada i Reixac.
- Coordinar el personal tècnic durant els assajos de les activitats previstes i posterior desenvolupament de les activitats previstes per garantir el bon funcionament de la tecnologia i l'equipament instal·lat en els espais de l'estand. Les proves de funcionament de tot l'estand s'hauran de realitzar el dia d'abans de l'inici de la fira. S'hauran de començar a les 9:00 h i s'hauran haver acabat abans de les 14:00 h, per poder complir amb l'hora i data prevista per al lliurament de l'estand per les dues edicions, d'acord amb l'assenyalat a la clàusula 1.5 del PCAP.
- Sol·licitud a les empreses organitzadores de l'esdeveniment de la documentació, tramitació i obtenció dels permisos necessaris d'instal·lacions, cànons i serveis.



- Tramitació, contractació i pagament dels cànoncs de muntatge imposats per a les empreses organitzadores de l'esdeveniment.
- Tramitació de l'alta dels serveis firals de subministrament d'electricitat, telefonia, internet, punts de rigging i de tots els altres serveis necessaris per dur a terme l'estand.
- Assumpció del cost de les assegurances d'incendis, responsabilitat civil i robatori i desperfectes de qualsevol dels elements presents a l'estand, durant tots els dies (durant el transport, muntatge, esdeveniment i desmuntatge).
- Treballs de neteja de l'estand, el dia abans de la inauguració i durant tots els dies de la celebració de la fira. Realitzar 2 neteges al dia, amb aspirador i si cal en humit, tant del terra com de les parets i mobiliari.
- Compliment la normativa marcada per l'organització de la Fira, tant pel que fa als horaris, condicions de desenvolupament de la feina, entre d'altres.
- Garantir que l'estructura de l'estand i de les zones d'accés corresponents no contemplin cap barrera arquitectònica i acompleixin els requeriments d'accessibilitat per a persones amb mobilitat reduïda i el públic en general.

Per a dur a terme les tasques esmentades l'empresa contractista de cadascun dels lots, es comprometrà a posar, com a mínim, a disposició de l'execució d'aquest contracte els següents perfils tècnics:

- Una persona coordinadora dels treballs objecte del contracte, les tasques de la qual consistiran en:
 - o Coordinar els diferents professionals que intervinguin en els processos de construcció, muntatge, desmuntatge, manteniment i suport tècnic de l'estand.
 - o Fer d'interlocutor amb el tècnic responsable de la Subdirecció d'Imatge Corporativa i Promoció Institucional de la Diputació de Barcelona.
 - o Assistir a les reunions prèvies que se li requereixin i haurà d'estar present i disponible en tot moment durant el muntatge, els assajos i el desmuntatge, a més de durant tot l'esdeveniment per solucionar qualsevol incidència de manera immediata.

Aquest perfil professional haurà de disposar d'una experiència mínima de tres anys, en els transcurso dels últims cinc anys, en treballs de característiques similars a l'objecte del contracte.

- Només pel lot 1, una persona tècnica audiovisual, les tasques de la qual consistiran en:



- o Assistir a les reunions que se li requereixin i estar present i disponible en tot moment durant el muntatge, els assajos, a més de durant l'esdeveniment per solucionar qualsevol incidència de manera immediata.

Als lots 2 i 3, no hi haurà enregistrament, ni edició de vídeos.

Aquest perfil professional haurà de disposar d'una experiència mínima de tres anys, en els transcurs dels últims cinc anys, en treballs de característiques similars a l'objecte del contracte.

3.- CARACTERÍSTIQUES TÈCNIQUES PER CADASCUN DELS ESTANDS DE LES FIRES

3.1.- Lot 1: BIZBARCELONA

3.1.1. Descripció tècnica de l'espai expositiu

Superfície total: 64 m² (8x8 m)

L'estand plantejat respon a la voluntat d'aconseguir un espai obert, transparent, accessible i que convidi a la participació amb una correcta presència del missatge i imatge institucional i que permeti una bona circulació i estada de les persones.

A l'estand del BIZBarcelona, a més de l'atenció presencial, es duran a terme conferències i altres activitats concretes que seran emeses en directe a la pantalla de TV de l'estand, gravades i posteriorment editades

3.1.2. Ubicació dels espais previstos en l'estand

a) Espai de presentacions i audiovisuals (veure zona A del plànol 2)

Espai auditori amb pantalla de TV de grans dimensions per a la presentació de ponències i conferències que es realitzaran presencialment i que seran gravades en vídeo. Disposarà de seients pels assistents.

b) Zona d'atenció i informació als visitants (veure zones B del plànol 2)


Espai amb mostradors i pantalles de consulta per donar informació i atenció als visitants.

c) Magatzem i zona control tècnic (veure zona C del plànol 2)


Magatzem per incloure la sala de control tècnic audiovisual. La zona inclou lloc per guardar-roba i objectes del personal.

3.1.3. Plànols estand (dimensions, planta i alçats), distribució d'espais. Simulació 3D i models de la gràfica.

Plànol 1- Espai en planta


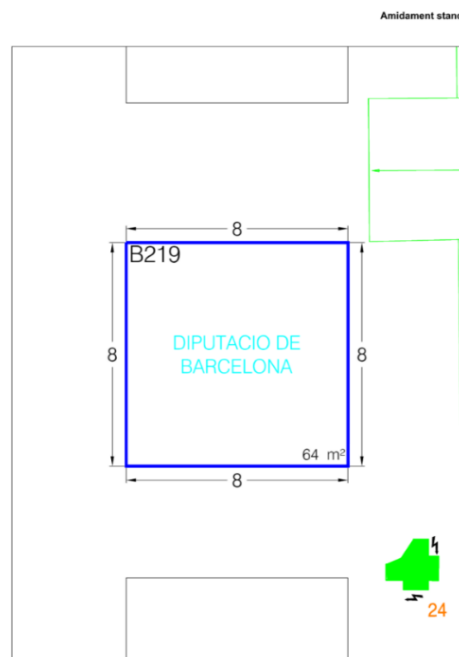


Plànol 2- Distribució dels espais del plànol en planta

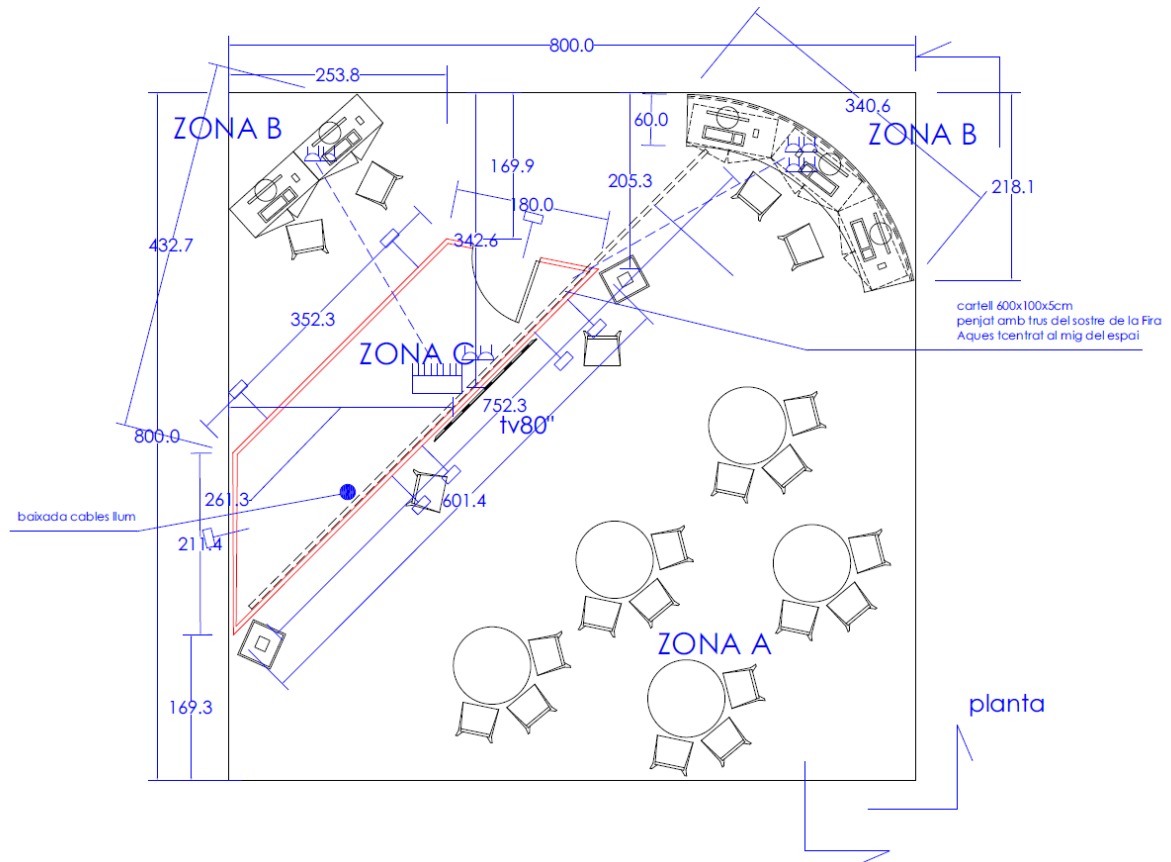



Plànol 3- Alçats frontal i lateral

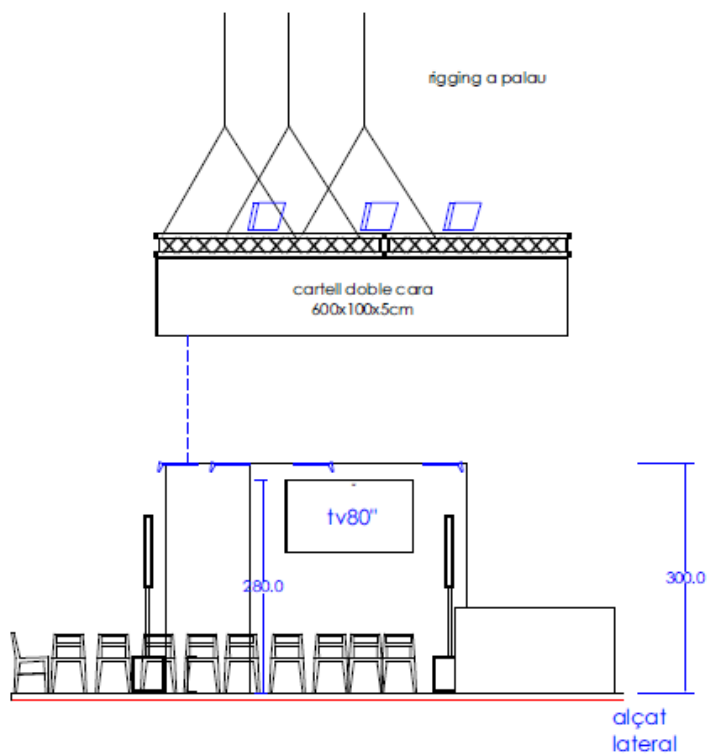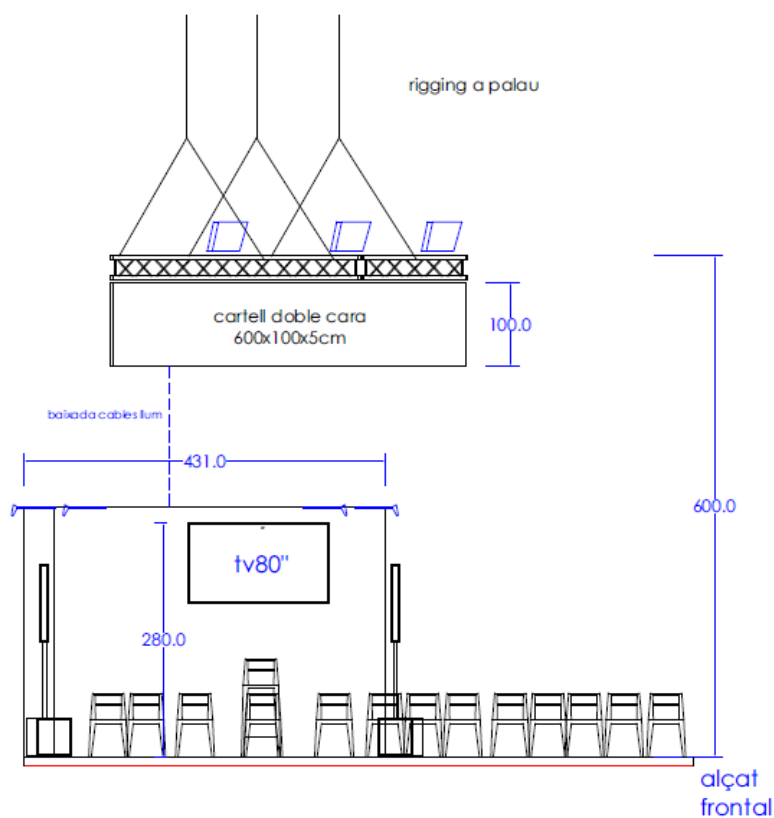


Simulació 3D






Model orientatiu de la gràfica BIZBarcelona

a) Paret magatzem

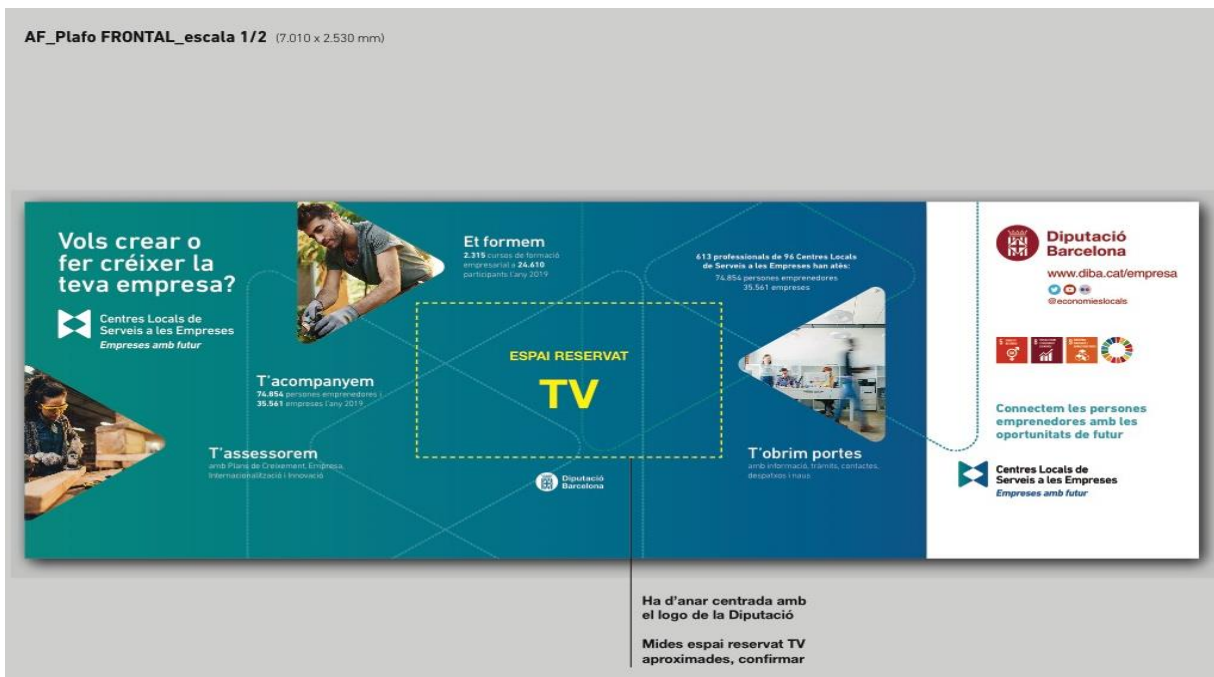

b) Mostrador

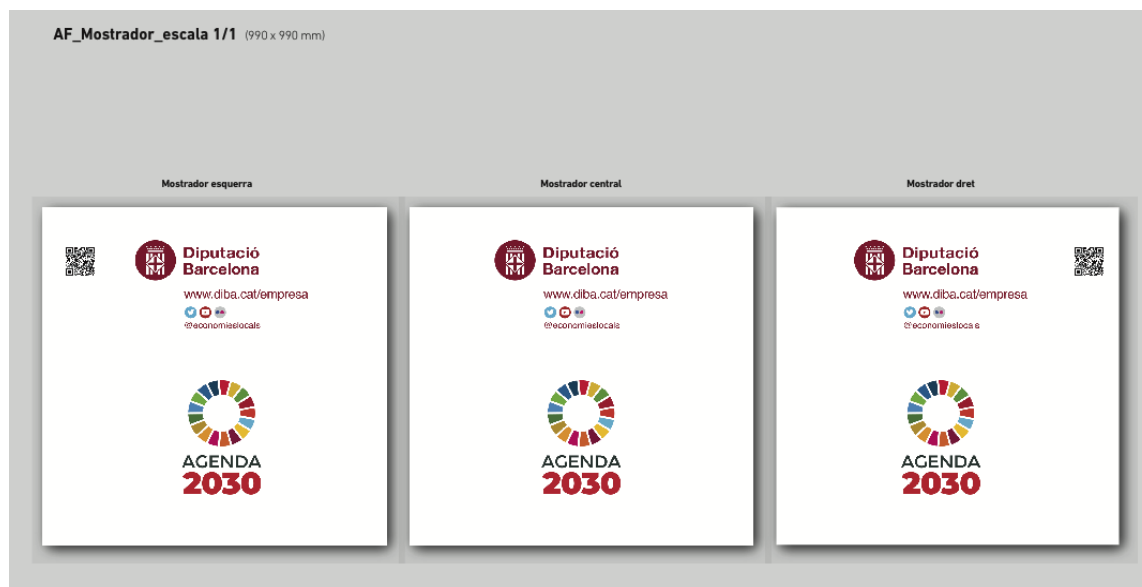

c) Fris





3.1.4. Descripció tècnica de l'estand BIZBarcelona

- **Elements de lloguer que conformaran l'estand:**

- a) **Elements de construcció:**

- **Moqueta:** Tipus Marbel, color granat. Superfície de 64m². Instal·lada sobre la tarima, tensada i amb el perímetre rematat amb sòcol de fusta lacada blanca en perímetre exterior per a millor fixació i acabat. Moqueta protegida amb plàstic protector per als dies de muntatge.
 - **Teles impreses (folrat de les parets de tancament):** la tela ha de ser de tèxtil, fina, opaca, ignífuga i mat. Impresa per sublimació amb tintes a l'aigua. En la seva instal·lació, s'haurà d'integrar en la perfil·leria metàl·lica de lloguer de l'estructura que forma el magatzem per aconseguir un aspecte de gràfica continua (sense visió de l'estructura metàl·lica). El tancament de cada cara de l'estructura que conté el magatzem (estructura en forma de prisma construïda de perfil·leria) ha de ser realitzada amb tela tensada, continua, sense separacions. La porta del magatzem ha de ser també folrada amb tela tota ella, així com els marcs. La tela ha de ser ajustada a la perfil·leria metàl·lica, evitant que aquesta sigui vista en cap moment. Caldrà preveure l'adaptació final de la gràfica entregada per Diputació al format exacte per impressió final.
 - **Teles impreses per a fris elevat:** rètol amb la marca institucional, de mida 600 per 100 cm amb teles impreses (gràfica continua amb visió a dues cares i que no transparenti) i que eviti la visió de la perfil·leria. Impresa per sublimació amb tintes a l'aigua. Instal·lades a l'estructura de perfil·leria metàl·lica igual que a la resta de l'estand. Són 2 teles, una per cada cara.
 - **Folrat de mostradors:** Frontal del mostrador folrat amb policarbonat semitransparent per al mostrador retro-il·luminat i els altres dos fabricats amb phorex opac. Tots de mida 1x1m
- El sistema de fixació de les teles pot ser amb el perfil d'alumini en U o similar i la confecció de les teles amb perímetre de cordó de silicona que se subjecta a pressió en aquest perfil.

- b) **Elements de lloguer**

- **Elements estructurals i de gràfica**

- **Tarima** (64 m²) de 5 cm d'alçada, amb un acabat llis en superfície per a la instal·lació de la moqueta. Inclou remat de sòcol perimetral amb tapeta blanca, sense que es vegin separacions ni fissures.
- **Parets i tancaments:** Mitjançant perfil·leria metàl·lica de mínim 4 cm de costat L'estructura metàl·lica servirà de tancament del magatzem i de suport per a la instal·lació de les



gràfiques. Es construirà un tancament de 12.6 metres lineals de paret d'estructura de perfil·leria metàl·lica tipus "Panoramic h-line" o similar en prestacions, formant un mòdul tancat en forma de prisma-trapezi (veure plànol d'aquest plec) i el seu interior funcionarà com a magatzem i sala de control audiovisual. Alçada de les parets: 3 m. Les parets han d'estar recobertes de tela de gran format impresa i tensada, que anirà fixada a l'estructura, dissimulant-la en tot moment, de manera que la gràfica tingui un aspecte de continuïtat. Cada cara del triangle ha de tenir una única lona, excepte en la part de la porta del magatzem, que també haurà de tenir l'aspecte de gràfica continua quan estigui tancada.


- **Porta de magatzem** integrada en estructura i gràfica, amb pany.
- **Suport de paret** (no vist) per TV de 80" en paret principal.
- **Mostradors** (zones B del plànol)
 - 3 mostradors en angles de 30º de mesures totals 340 cm de llarg per 60 cm de fons frontals i 100 d'altura, per a instal·lar panells en la seva part frontal, personalitzats amb la gràfica de la Diputació, un d'ells (el del mig) retro il·luminat i amb acabats segons imatges adjuntes. D'aquests tres mostradors 2 unitats folrades amb impressió sobre Forex i 1 unitat folrada sobre policarbonat (per retro il·luminació).
 - 2 mostradors rectangulars de mesures totals 340cm i 200cm de llarg per 60 cm de fons i 100 d'altura, folrables amb panells en la seva part frontal amb policarbonat (per retro il·luminació), personalitzats amb la gràfica de la Diputació. Frontals retro il·luminats i amb acabats segons imatges adjuntes.
- **Truss *quadrilite*** (de 30 cm de costat) de 600 cm de llarg per ubicar en altura (5 m altura aprox.) i fixar l'estructura del fris amb la gràfica de 6x1m amb visió a dues cares. També fixar-hi la il·luminació. La baixada del cable elèctric, so i senyal de vídeo serà pel punt indicat de manera discreta i neta. S'acoblarà al Truss un suport vertical per instal·lar-ne una càmera fixa de vídeo per a l'enregistrament de les ponències. El Truss haurà de portar 2 punts de subjecció al sostre del recinte firal.
- **Fris elevat:** estructura suspesa de mida 600x100 cm de perfil·leria metàl·lica del mateix tipus que la resta de l'estand, amb teles impreses per visió a 2 cares.
- **Elements tècnics, audiovisuals i magatzem**
- **Il·luminació**
 - 14 focus Led de 10w (3.000K) amb tija, incorporats a la part superior de la perfil·leria, per il·luminació de les parets. Han de projectar una il·luminació ben repartida en amplada i alçada.



- 10 focus Led de 50w (3.000K) per projecció vertical cap al terra, que han de servir per il·luminació puntual del fris (2 cares) i també il·luminació general de l'estand. Ubicats al truss.
- 2 focus Led de 50w orientables per il·luminació de recurs a l'interior de magatzem .
- **Electricitat**
 - 4 bases d'endolls de corrent disponibles al magatzem amb 6 endolls cadascuna.
 - 10 bases d'endolls de corrent a l'interior dels mostradors amb 4 endolls cadascuna (2 bases a cada mostrador).
 - 1 Quadre elèctric de 22kw 220v.
- **Audiovisuals i informàtica**
 - 1 TV de 80" subjectada de la paret.
 - 4 Columnes de so cilíndriques de curt diàmetre, *subwoofers* i autoamplificats per a zona auditori, repartits en l'espai.
 - 1 ordinador portàtil de 22"per dintre el magatzem per comandar la TV de 80" i la gravació en vídeo de les ponències. PC rack directe, sftware Vmix Pro, capturadora HDMI i SDI.
 - Taula de control de so i vídeo més 3 receptors de micròfons sense fil.
 - 2 micròfons de diadema + 1 micròfon de mà + 2 emissors de petaca sense fils.
 - 2 càpsules de micròfons de diadema.
 - 1 distribuïdor d'antena + alimentador.
 - 1 passador de diapositives per al portàtil que s'instal·larà prop de la TV (damunt d'alguna taula)
 - 1 Micròfon sense fils (més 1 de mà de recanvi) per conferències.
 - 1 càmera de gravació de vídeo amb control remot des de la sala de control més suport vertical de subjecció al truss.
 - 1 Controlador remot de càmera de vídeo
 - 5 ordinadors portàtils més 5 pantalles de 22" per informació, ubicades als mostradors (connectades de 2 en dos portàtil-pantalla, encarades).
- **Mobiliari i accessoris**
 - 7 tamborets amb respall de color blanc, regulables en alçada, similar a les fotografies adjuntes.
 - 5 taules rodones de 80 cm de diàmetre, amb sobre de melamina blanca i peus metàl·lics, similars a les fotografies adjuntes.
 - 15 cadires de PVC blanques similars a les fotografies adjuntes.
 - 2 penjadors de roba de peu, per dins el magatzem
 - 2 prestatgeries metàl·liques de 100x180 cm per al magatzem.
 - 4 cadires plegables per a l'interior del magatzem
 - 1 font d'aigua més 1 recanvi de 25 litres més 50 gots de paper

Mobiliari de referència

Tamboret amb respall de color blanc regulable en altura.
(Fotografia propietat de la Diputació de Barcelona)

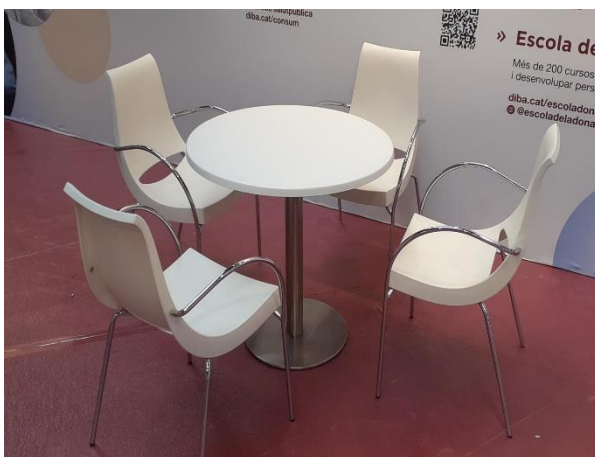

Conjunt taula més 4 cadires.
Taula rodona de 80 cm de diàmetre. Mides: 80 x 71,5 x 53 cm.
Cadires blanques per a la taula. Mides: 54 x 83 x 51,5 cm
(Fotografia propietat de la Diputació de Barcelona)

3.2. Lot 2 : SALÓ DE L'OCUPACIÓ**3.2.1. Descripció tècnica de l'espai expositiu**

Superfície total: 48 m² (12x4 m).

El plantejament de l'estand respon a la voluntat d'aconseguir un espai obert, transparent, accessible i que convidi a la participació amb una correcta presència del missatge i imatge institucional.



A l'estand del Saló de l'Ocupació, a més de l'atenció presencial, es duran a terme també conferències i altres activitats concretes dirigides al públic presencial.

3.2.2. Ubicació dels espais previstos en l'estand


a) Zona d'atenció i informació als visitants

Espai amb mostradors i pantalles de consulta per donar informació i atenció als visitants.

b) Zona per a presentacions

Espai en format aula, amb TV, so i cadires pels assistents.


3.2.3. Plànols estand (planta i alçats), distribució d'espais, simulació 3D i model de referència dels estands de l'edició 2023

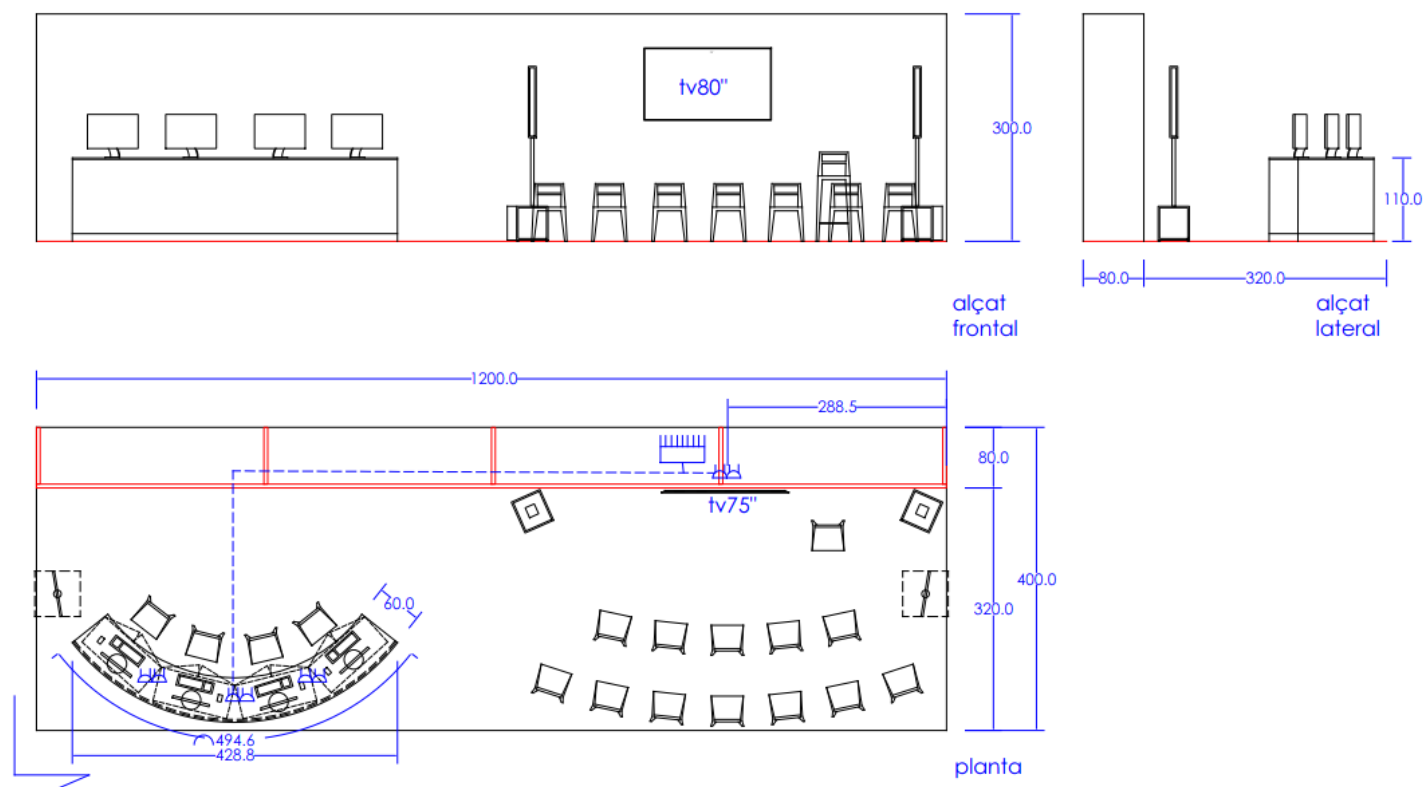

LOCALITAT:	Fira Ocupació BCN	ESCALA:	1/50	DATA:	2024	
NOTES:	Planta i alçat	DIBUJANT:		Nº PL:		



Simulacions 3D

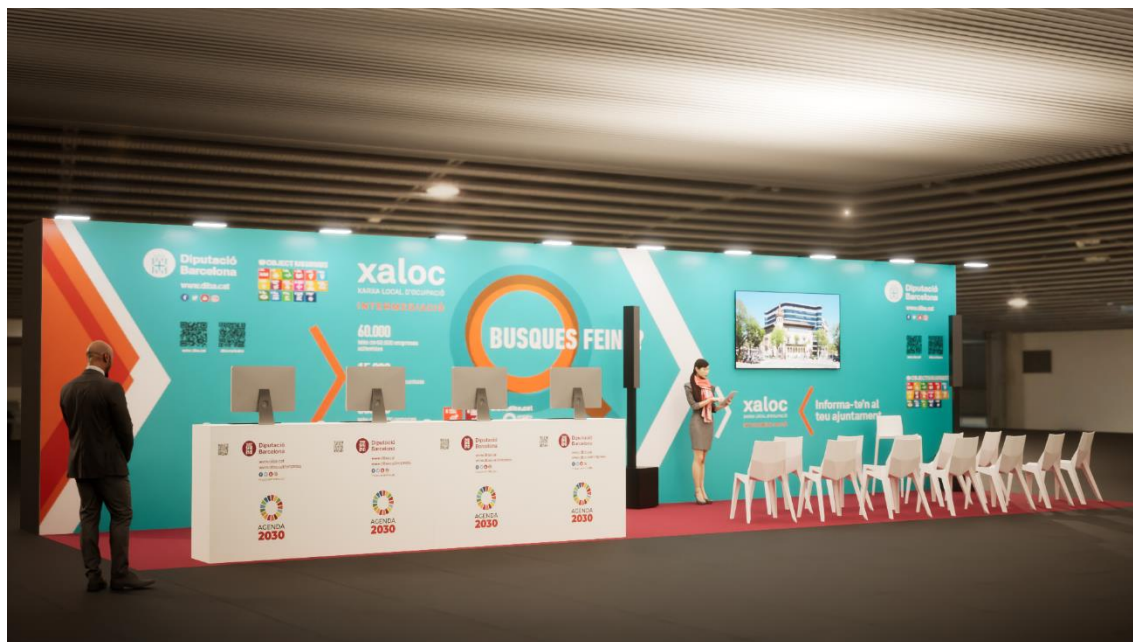



Model orientatiu de la gràfica Saló de l'Ocupació

Gràfica de la paret frontal



3.2.4. Descripció constructiva de l'estand

• Elements de lloguer que conformaran l'estand:

a) Elements de construcció

- **Moqueta:** Tipus Marbel, color granat. Superfície de 48m². Adhesivada al terra del pavelló en el seu perímetre i en tota la seva superfície per garantir una superfície llisa.
- **Mostrador:** Mostrador **recte** de mesures totals 400 cm de llarg per 60 cm de fons i 100 cm d'altura. Frontal del mostrador panelable, personalitzat.
- **Teles impreses (folrat de les parets de tancament):** mida de la gràfica, per cobrir la paret en la seva totalitat: 12x3m. La tela ha de ser tèxtil, fina, opaca, ignífuga i mat. Impresa per sublimació amb tintes a l'aigua. En la seva instal·lació s'haurà d'integrar i ajustar en la perfil·leria metàl·lica de l'estructura que forma la paret per aconseguir un aspecte de gràfica continua (sense visió de l'estructura metàl·lica).
- **Panelat o adhesivat del frontal del mostrador.** Gràfica de 400x100 cm

b) Elements de lloguer

• Elements estructurals i de gràfica

- **Parets i tancaments:** Mitjançant perfil·leria metàl·lica de mínim 4 cm de costat. L'estructura metàl·lica servirà de tancament del magatzem i de suport per a la instal·lació



de les gràfiques. Es construirà una paret de 12 metres lineals de paret d'estructura de perfilaria metàl·lica tipus "Panoramic h-line" o similar en prestacions, amb una alçada de les parets de 3 m. La paret ha d'estar recoberta de tela de gran format impresa i tensada, que anirà fixada a l'estructura, dissimulant-la en tot moment, de manera que la tela impresa de la gràfica tingui un aspecte de continuïtat, essent d'una sola peça.

- **Elements tècnics i audiovisuals**

- **Informàtica**

- 4 Ordenadors Portàtils i5 més 4 pantalles Led 22" (connectats portàtil + pantalla sobre mostrador)
- Cable HDMI M-M 10 m
- 4 Teclats amb ratolí innalàmbrics
- 2 Línies internet per wifi de 8 mb

- **Audiovisuals**

- 1 Pack monitor Led 80" (connectat a un ordinador del mostrador per a la seva programació) més suport de peu.
- Distribuïdor 1:4 HDMI STARTECH ST124HD4K amb protecció amb passa cables que va per terra.

- **Electricitat**

- Quadre elèctric de 7kw
- 1 endolls al mostrador
- Connexió elèctrica necessària per a informàtica, audiovisuals i il·luminació

- **Il·luminació**

- 6 focus Led de 50w per il·luminació general lateral de la zona del mostrador + 2 trípodes de suport (3+3 focus)
- 10 focus Led de 10w amb tija per il·luminació de la paret frontal de l'estand de 12 m.
- 4 grups de bases d'endolls (amb 4 endolls cadascun) per al mostrador i TV

- **Mobiliari i accessoris**

- 7 tamborets amb respatller de color blanc, regulables en alçada similars a les fotografies adjuntes.
- 16 cadires de PVC blanques similars a les fotografies adjuntes.
- 2 penjadors de roba de peu, per dins el magatzem



- 2 prestatgeries metàl·liques de 100x180 cm per al magatzem.
- 4 cadires plegables per a l'interior del magatzem
- 8 Separadors "tensabarriers"
- 1 Paperera d'oficina

Mobiliari de referència



Tamboret amb respall de color blanc regulable en altura.

(Fotografia propietat de la Diputació de Barcelona)



Cadira de PVC blanca. Mides: 50,5 x 79 x 55,5cm

(Fotografia propietat de la Diputació de Barcelona)



3.3. Lot 3: FÒRUM GASTRONÒMIC

3.3.1. Descripció tècnica de l'espai expositiu

Superfície: de 124 m² a 150 m²

Estands de 3x2x2,5 m per co-expositors més 1 estand de 5x2x2,5 m per Diputació de Barcelona

L'espai assignat a la participació de la Diputació de Barcelona - Xarxa de Productes de la Terra serà l'espai que anomenarem "Espai Diputació", i que comptarà amb els estands dels co-expositors i l'estand institucional de Diputació de Barcelona.

L'espai expositiu total està plantejat com a grup d'estands adossats, ja sigui en formació lineal, formació en illa o mixta, l'objectiu d'aconseguir un espai cohesionat entre tots els nostres co-expositors i que convidi a realitzar per part del visitant un recorregut per tots ells. Així s'aconseguirà una bona visualització dels productes a exposar i una correcta presència del missatge i imatge institucional.

Dins l'espai "Diputació de Barcelona" hi tindran cabuda 24 estands per als co-expositors més 1 estand per a la Diputació de Barcelona (s'adjunta imatge punt 3.3.3.b). També s'adjunta model d'estand tipus de l'edició 2023, on caldrà preveure també estands cantoner per tal de formar les línies o illes esmentades.

3.3.2. Descripció constructiva dels estands per a l'espai "Diputació de Barcelona"

L'estructura dels estands estarà realitzada amb fusta, la perfil·leria i suports de fusta massissa i les parets de fusta enllistonada, tot amb tractament d'autoclau.

Els estands es muntaran en la zona assignada, i delimitada per la moqueta que la Fira haurà instal·lat prèviament (el cost de la moqueta no va inclòs en aquesta contractació).

Cada estand disposarà dels següents elements:

a) Elements de lloguer

- **Estructures**
- Estructures de suport i perfil·leries de fusta massissa de 7x7cm per a la instal·lació dels panells laterals, il·luminació i rètols.
- 2 parets laterals de 2 m d'altura i paret posterior de 2,5 m d'altura, de fusta "allistonada".
- **Il·luminació i electricitat**



- Connexió i instal·lació elèctrica general (a partir de la caixa de connexions de Fira), d'il·luminació i material elèctric. Caixa distribuïdora de potència adequada a les necessitats.
- Estands co-expositors:
 - o 2 làmpades rústiques de 20w /3000 per il·luminació del mostrador similar a les fotografies adjuntes, vegeu elements d'il·luminació de referència.
 - o 3 focus Leds orientables de 20w / 3000 per il·luminació de parets posteriors i laterals similar a les fotografies adjuntes. (disposats en una segona línia del sostre), vegeu elements d'il·luminació de referència.
- Estand de Diputació de Barcelona:
 - o 3 focus leds orientables de 20 w / 3000 per il·luminació de parets posteriors i laterals similar a les fotografies adjuntes
 - o 4 làmpades rústiques de 20w /3000 per il·luminació del mostrador similar a les fotografies adjuntes.
- 2 bases amb 4 endolls: 1 base al mostrador més 1 base a la paret del darrera. Cal deixar 1m de tolerància del cable.
- **Audiovisuals**
- 1 Televisor de 50" amb suport de peu amb rodes més altaveu per a l'estand de Diputació de Barcelona.
- **Mobiliari**
- Per als estands dels co-expositors:
 - o 1 mostrador de fusta 1,25x1x0,6 m (frontal opac d'1,20x1 m) amb prestatges interiors.
 - o 2 prestatges de 1,5x0,25 m (per a paret posterior o lateral)
 - o 2 tamborets de fusta, similars fotografia adjunta.
- Per a l'estand de Diputació de Barcelona:
 - o 2 mostradors de fusta de 1,25x1x0,6 m amb prestatges interiors.
 - o 2 tamborets de fusta, similar fotografia adjunta

A més caldrà preveure per als espais comuns, 2 portes de fusta amb pany i clau per accés a la part posterior de l'illa d'estands situada a l'espai entre els estands.

b) Elements de construcció i/o fabricació

- **Rètol suspès a la part frontal de cada estand**, de 200x30 cm, de color blanc, suport rígid, imprès (en digital) amb el nom de l'expositor més la gràfica de l'esdeveniment.



- **Rètol per frontal de cada mostrador**, de suport rígid, imprès (en digital) amb el nom de l'expositor més gràfica de l'esdeveniment. Mida 60x40 cm.
- **Teles impreses (folrat de les parets de tancament)** per a l'estand de la Diputació de Barcelona: 3 peces confeccionades amb traus als extrems de mida 200x150 cm. La tela ha de ser tèxtil acrílica, fina, opaca, ignífuga i mat. Impreses per sublimació amb tintes a l'aigua. En la seva instal·lació s'haurà d'integrar i ajustar al disseny de l'estand per aconseguir un aspecte de gràfica continua.


L'empresa contractista s'encarregarà del reciclatge d'aquests elements de producció de l'estand.

3.3.3. Estand tipus.


a) Model de referència dels estands de l'edició 2023



Estructures i mobiliari de referència. Fotografia: Diputació de Barcelona

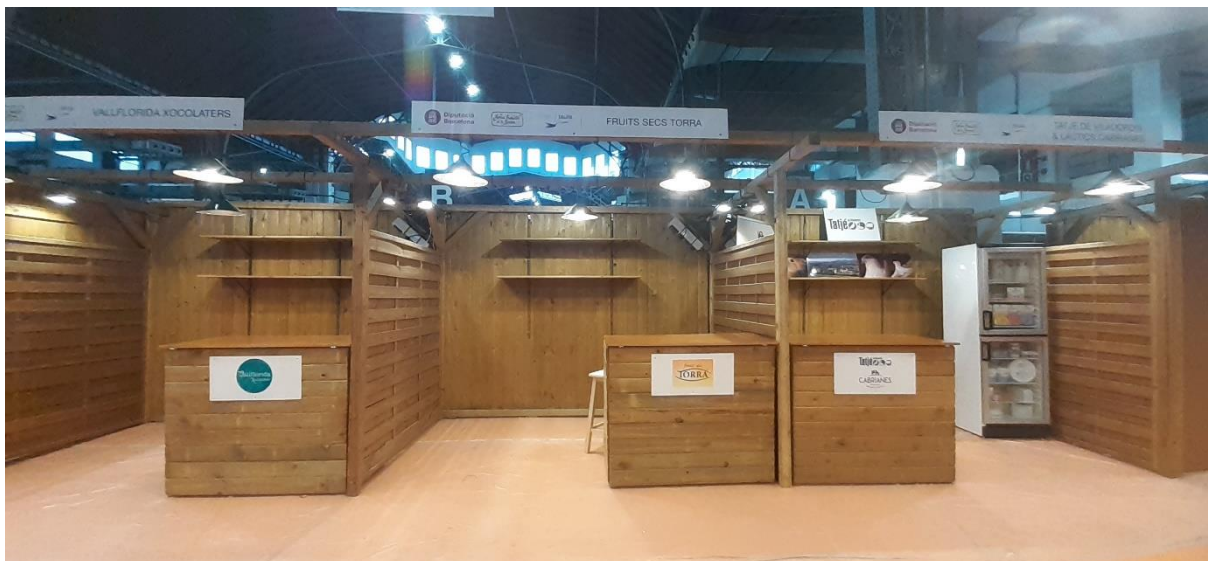


Model d'estands adossat, en formació lineal

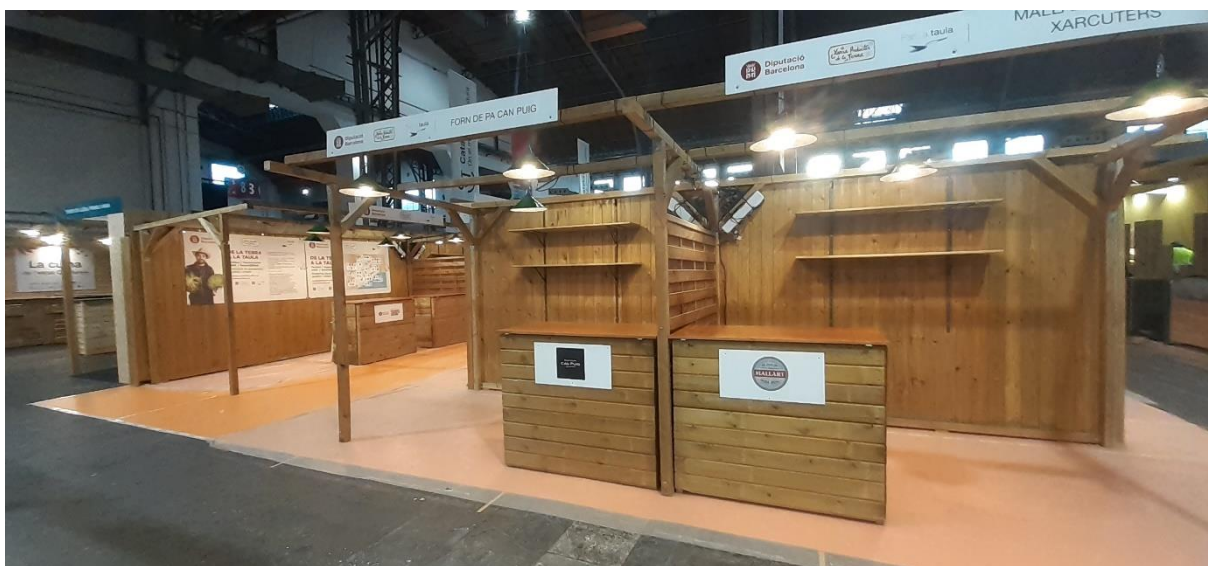

Model d'estands adossat, situats en cantonada

Fotografies: Diputació de Barcelona

b) Imatge de referència de la disposició dels estands en 2024

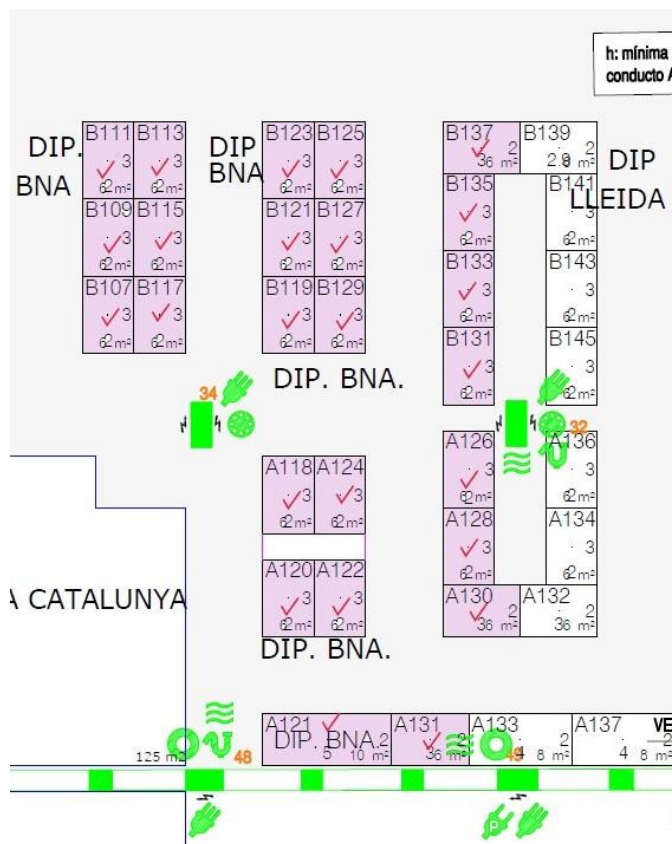

c) Mobiliari de referència



Tamboret de fusta de referència. Fotografia: Diputació de Barcelona.

d) Elements d'il·luminació de referència



Focus Led orientable i làmpada rústica - Fotografies: Diputació de Barcelona

4. PROPIETAT DEL TREBALL PELS 3 LOTS

La propietat dels treballs i la cessió dels drets a favor de la Diputació de Barcelona estan recollides en la clàusula 2.25 del PCAP.

5. PROTECCIÓ DE DADES PERSONALS I CESSIÓ DELS DRETS D'IMATGE PELS 3 LOTS

D'acord amb l'estipulat a les clàusules 2.19) i 2.25) del PCAP, les imatges que il·lustrin les diferents activitats objecte dels contractes han de tenir en compte i realitzar els tràmits necessaris per obtenir la cessió de l'ús dels drets d'imatge de les persones que hi apareguin en els reportatges i fotografies, i d'atenir-se, en tot moment, a l'ús i tractament de les imatges de manera adequada i respectuosa, d'acord amb la Llei Orgànica 1/1982, de 5 de maig, de protecció civil del dret a l'honor, a la intimitat personal i familiar i la pròpia imatge.

Quan el contractista hagi de tractar les imatges on apareguin persones identificades o identificables, haurà d'informar-les prèviament de tot el que especifica l'article 13 del Reglament europeu 2016/679, de 27 d'abril, relatiu a la protecció de les persones físiques pel que respecta al tractament de dades personals i la lliure circulació d'aquestes dades i pel qual es deroga la Directiva 95/46/CE (RGPD), obtenir el consentiment exprés, si escau. No es necessitarà el consentiment previ de les persones que exerceixen un càrrec públic, una professió de notorietat o projecció pública, sempre que la imatge es capti en un acte públic. Tampoc es necessitarà el consentiment previ de la persona fotografiada i/o gravada si la fotografia/gravació il·lustra un succés o esdeveniment públic noticiable sempre que la imatge de la persona sigui accessòria. En la resta de casos caldrà que el contractista reculli i conservi el consentiment de les persones que hi apareguin. En el cas que les imatges siguin de menors de 14 anys d'edat, serà necessària, en tot cas, l'autorització expressa dels seus pares o tutors. Aquesta documentació signada romandrà sota la seva custòdia i farà arribar còpia al servei contractant a través d'una adreça electrònica designada a tal efecte. És per tant la seva



obligació, l'obtenció de l'autorització per poder realitzar la captació i la posterior difusió d'acord amb el que s'especifica al punt 4.k) de la clàusula 2.19) dels PCAP.

Qualsevol reclamació per les persones afectades derivada de la manca de la cessió de l'ús i explotació de les imatges o de la corresponent autorització, serà responsable l'empresa contractista que va recollir-ne aquestes.

6. SEGUIMENT I CONTROL

Una vegada adjudicat cadascun dels contractes (lot 1, lot 2 i lot 3) ambdues parts acordaran un calendari de treball, tot respectant els terminis d'execució parcial de la clàusula 1.5 del PCAP. La Subdirecció d'Imatge Corporativa i Promoció Institucional de la Diputació de Barcelona proporcionarà a l'/les empresa/es contractista/es, segons els terminis pactats entre ambdues parts en aquest calendari, el disseny gràfic i els continguts audiovisuals, així com la informació a incorporar per a la producció dels elements físics i audiovisuals de l'estand.

La Subdirecció d'Imatge Corporativa i Promoció Institucional establirà les reunions prèvies i de seguiment que consideri convenientes i la persona coordinadora del projecte hi haurà d'assistir. Tanmateix es reserva el dret de supervisió, avaluació i aprovació dels resultats finals de les produccions dels elements d'aquests contractes amb les seves versions corresponents i les aplicacions gràfiques. Si fos necessari, el contractista haurà d'implementar canvis o esmenes, fins que el resultat s'ajusti als requeriments especificats en aquests plecs.

El/s contractista/es haurà/n de rectificar o esmenar l'incompliment dels requeriments tècnics o les deficiències de la qualitat detectades a les peces lliurades (mida, forma, composició, materials que s'especifiquen en aquest plec, etc.), sense que això li suposi cap cost econòmic addicional a la Diputació de Barcelona.

Metadades del document

Núm. expedient	2024/0007972
Tipus documental	Plec de clàusules o condicions
Títol	Plecs de prescripcions tècniques per a la contractació relativa al subministrament en règim de lloguer, manteniment i suport tècnic dels estands institucionals per a la participació de la Diputació de Barcelona a les fires BIZBarcelona, Saló de l'Ocupació i Gastronòmic Fòrum per l'edició 2024, dividit en 3 lots
Codi classificació	D0510SE27 - Mixtos obert simplificat

Signatures

Signatari		Acte	Data acte
Ana Maria Berruezo Calm (TCAT)	Responsable directiu Servei Promotor	Signa	13/06/2024 11:16

Validació Electrònica del document

Codi (CSV)	Adreça de validació	QR
dc683478ecd84dcdcf63	https://seuelectronica.diba.cat	

