

Plànol: Distribució
Planta soterrani



Descripció: Distribució espais
a l'Hospital Comarcal Alt Penedès


Situació: Carrer de l'Espirall, 61
08720 Vilafranca del Penedès (Barcelona)

Data: 10 / 01 / 2024
Escala: S/E

Nº Plànol

Ref. Plànol

PS

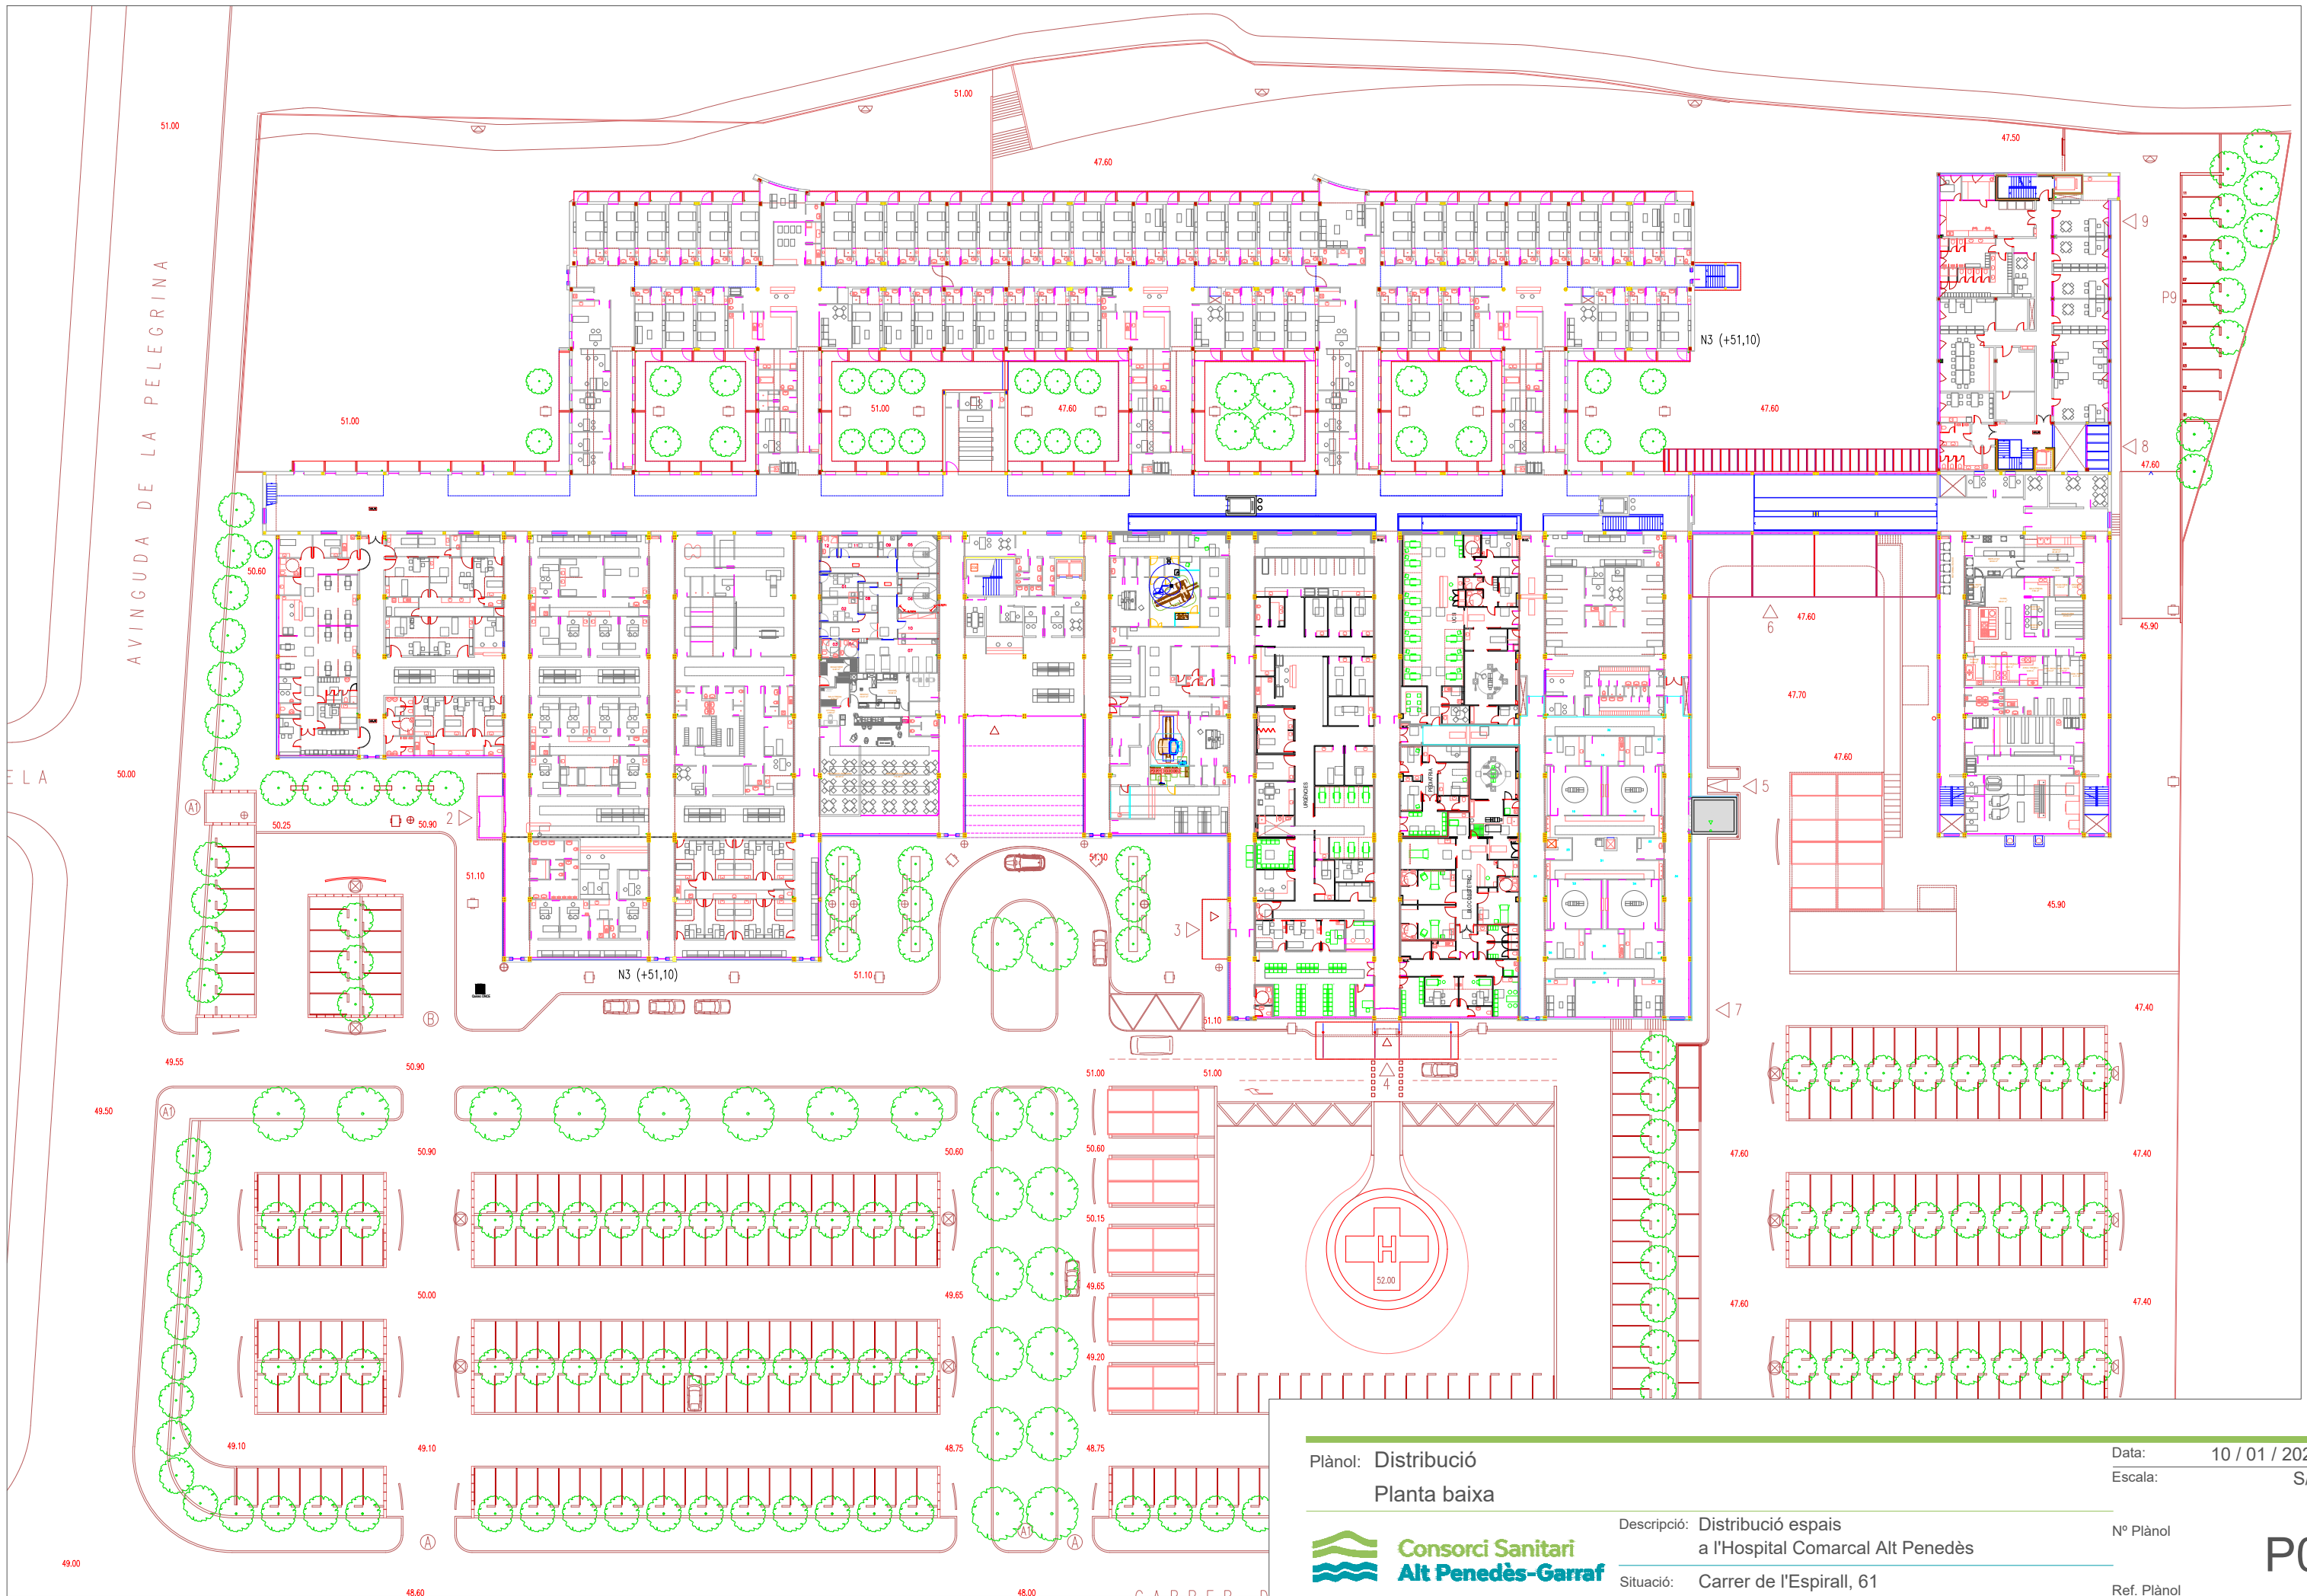

Plànol: Distribució
Planta baixa



Descripció: Distribució espais
a l'Hospital Comarcal Alt Penedès


Situació: Carrer de l'Espirall, 61
08720 Vilafranca del Penedès (Barcelona)

Data: 10 / 01 / 2024
Escala: S/E

Nº Plànol

Ref. Plànol

P0

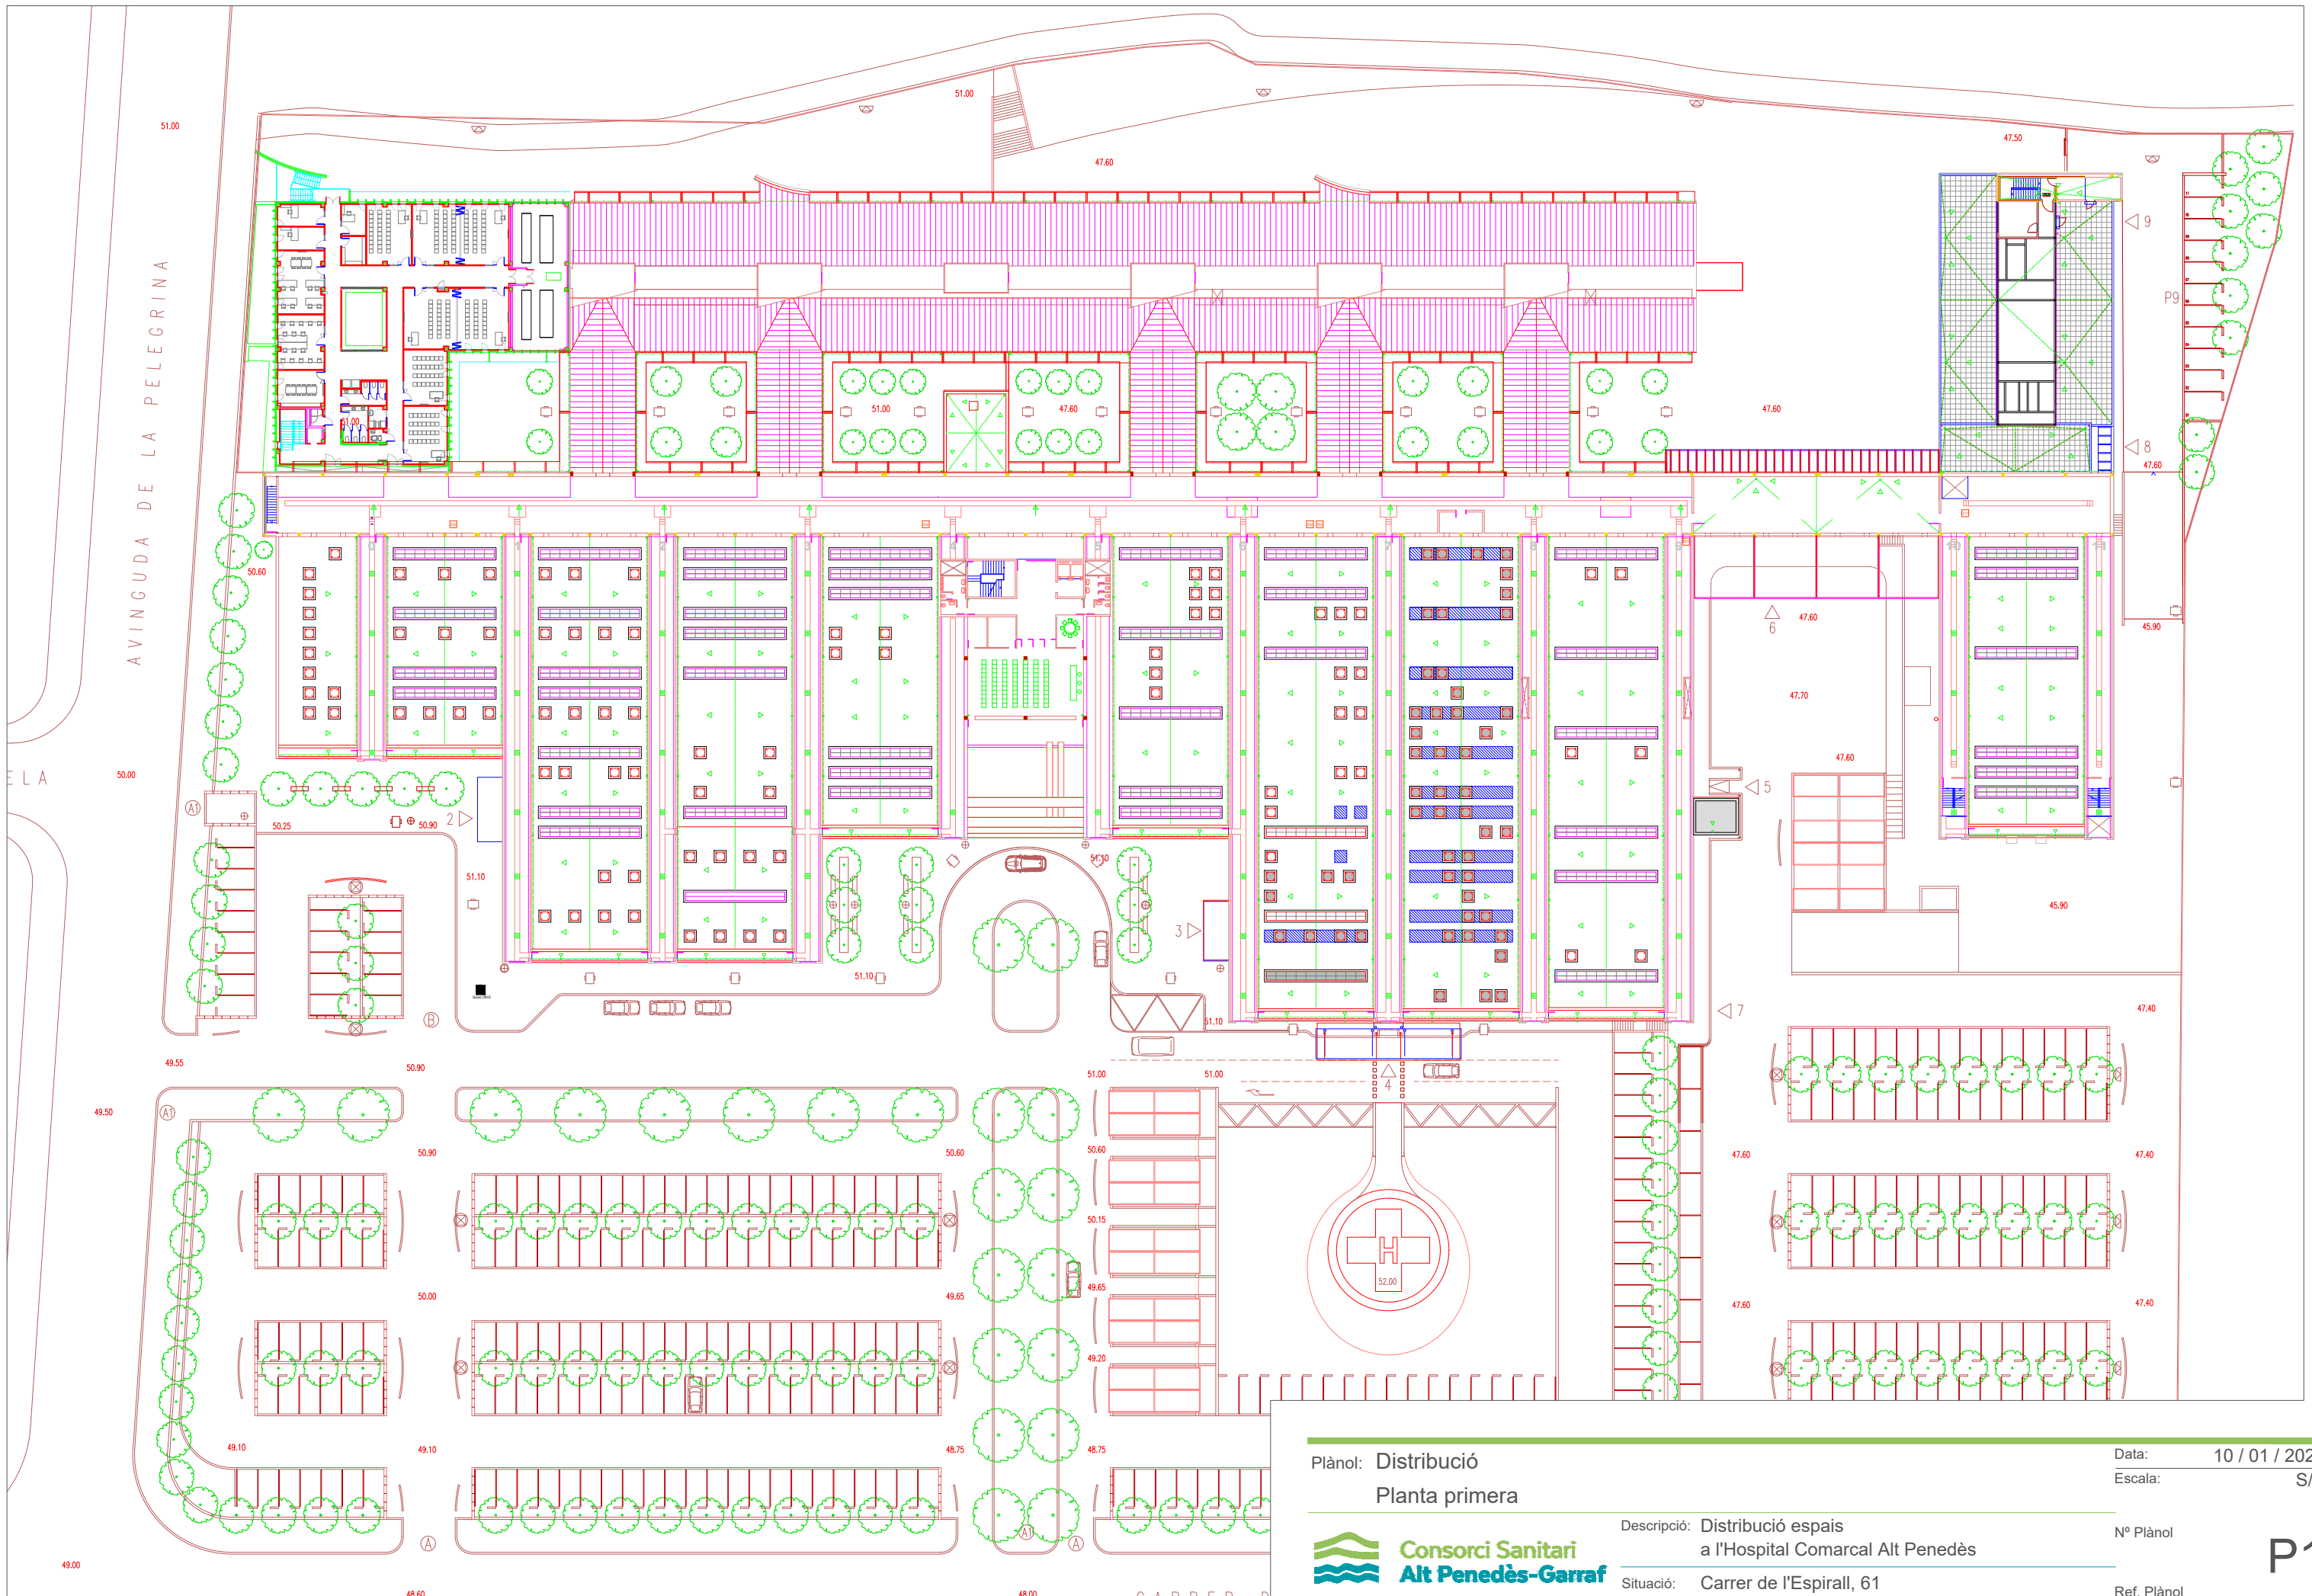

Plànol: Distribució
Planta primera




Descripció: Distribució espais
a l'Hospital Comarcal Alt Penedès

Situació: Carrer de l'Espirall, 61
08720 Vilafranca del Penedès (Barcelona)


Data: 10 / 01 / 2024
Escala: S/E

Nº Plànol
Ref. Plànol


P1

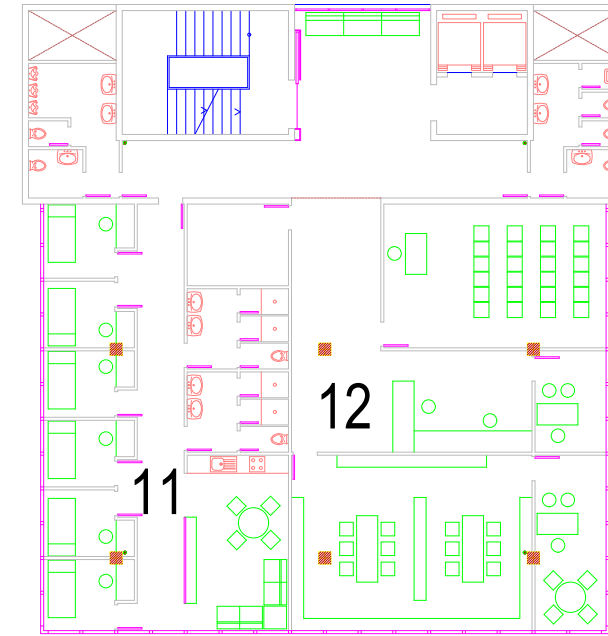

PLANTA 2

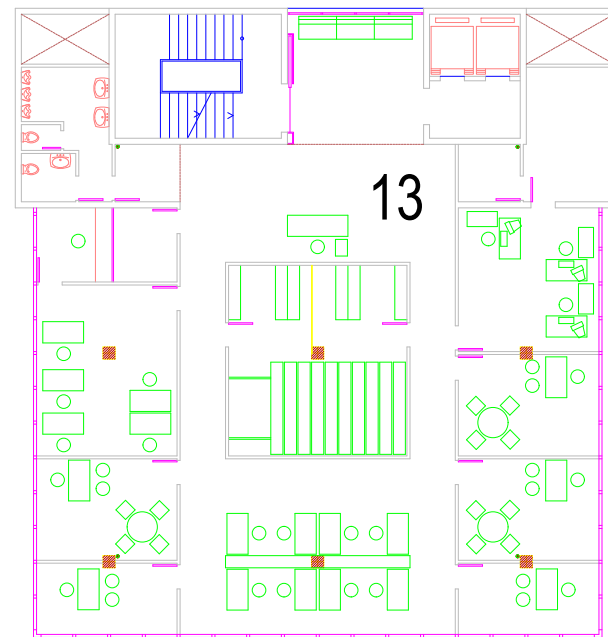

PLANTA 3

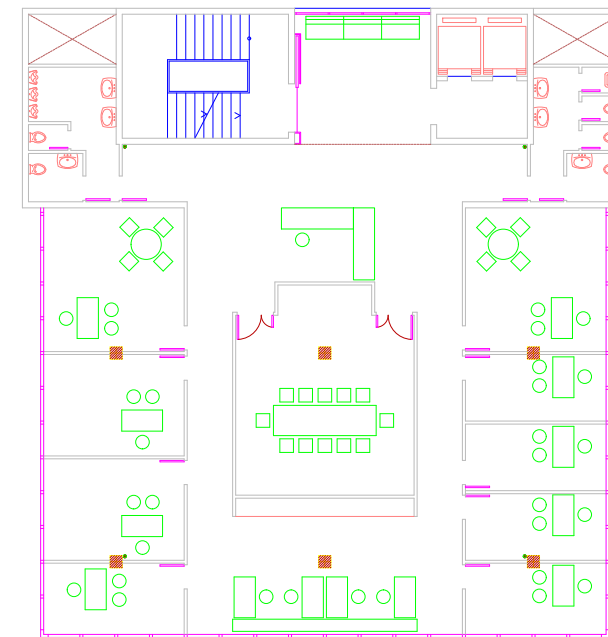

PLANTA 4

Plànol: Distribució

Planta segona, tercera i quarta



**Consorci Sanitari
Alt Penedès-Garraf**

Descripció: Distribució espais
a l'Hospital Comarcal Alt Penedès

Situació: Carrer de l'Espirall, 61
08720 Vilafranca del Penedès (Barcelona)


Data: 10 / 01 / 2024

Escala: S/E

Nº Plànol

Ref. Plànol

P2

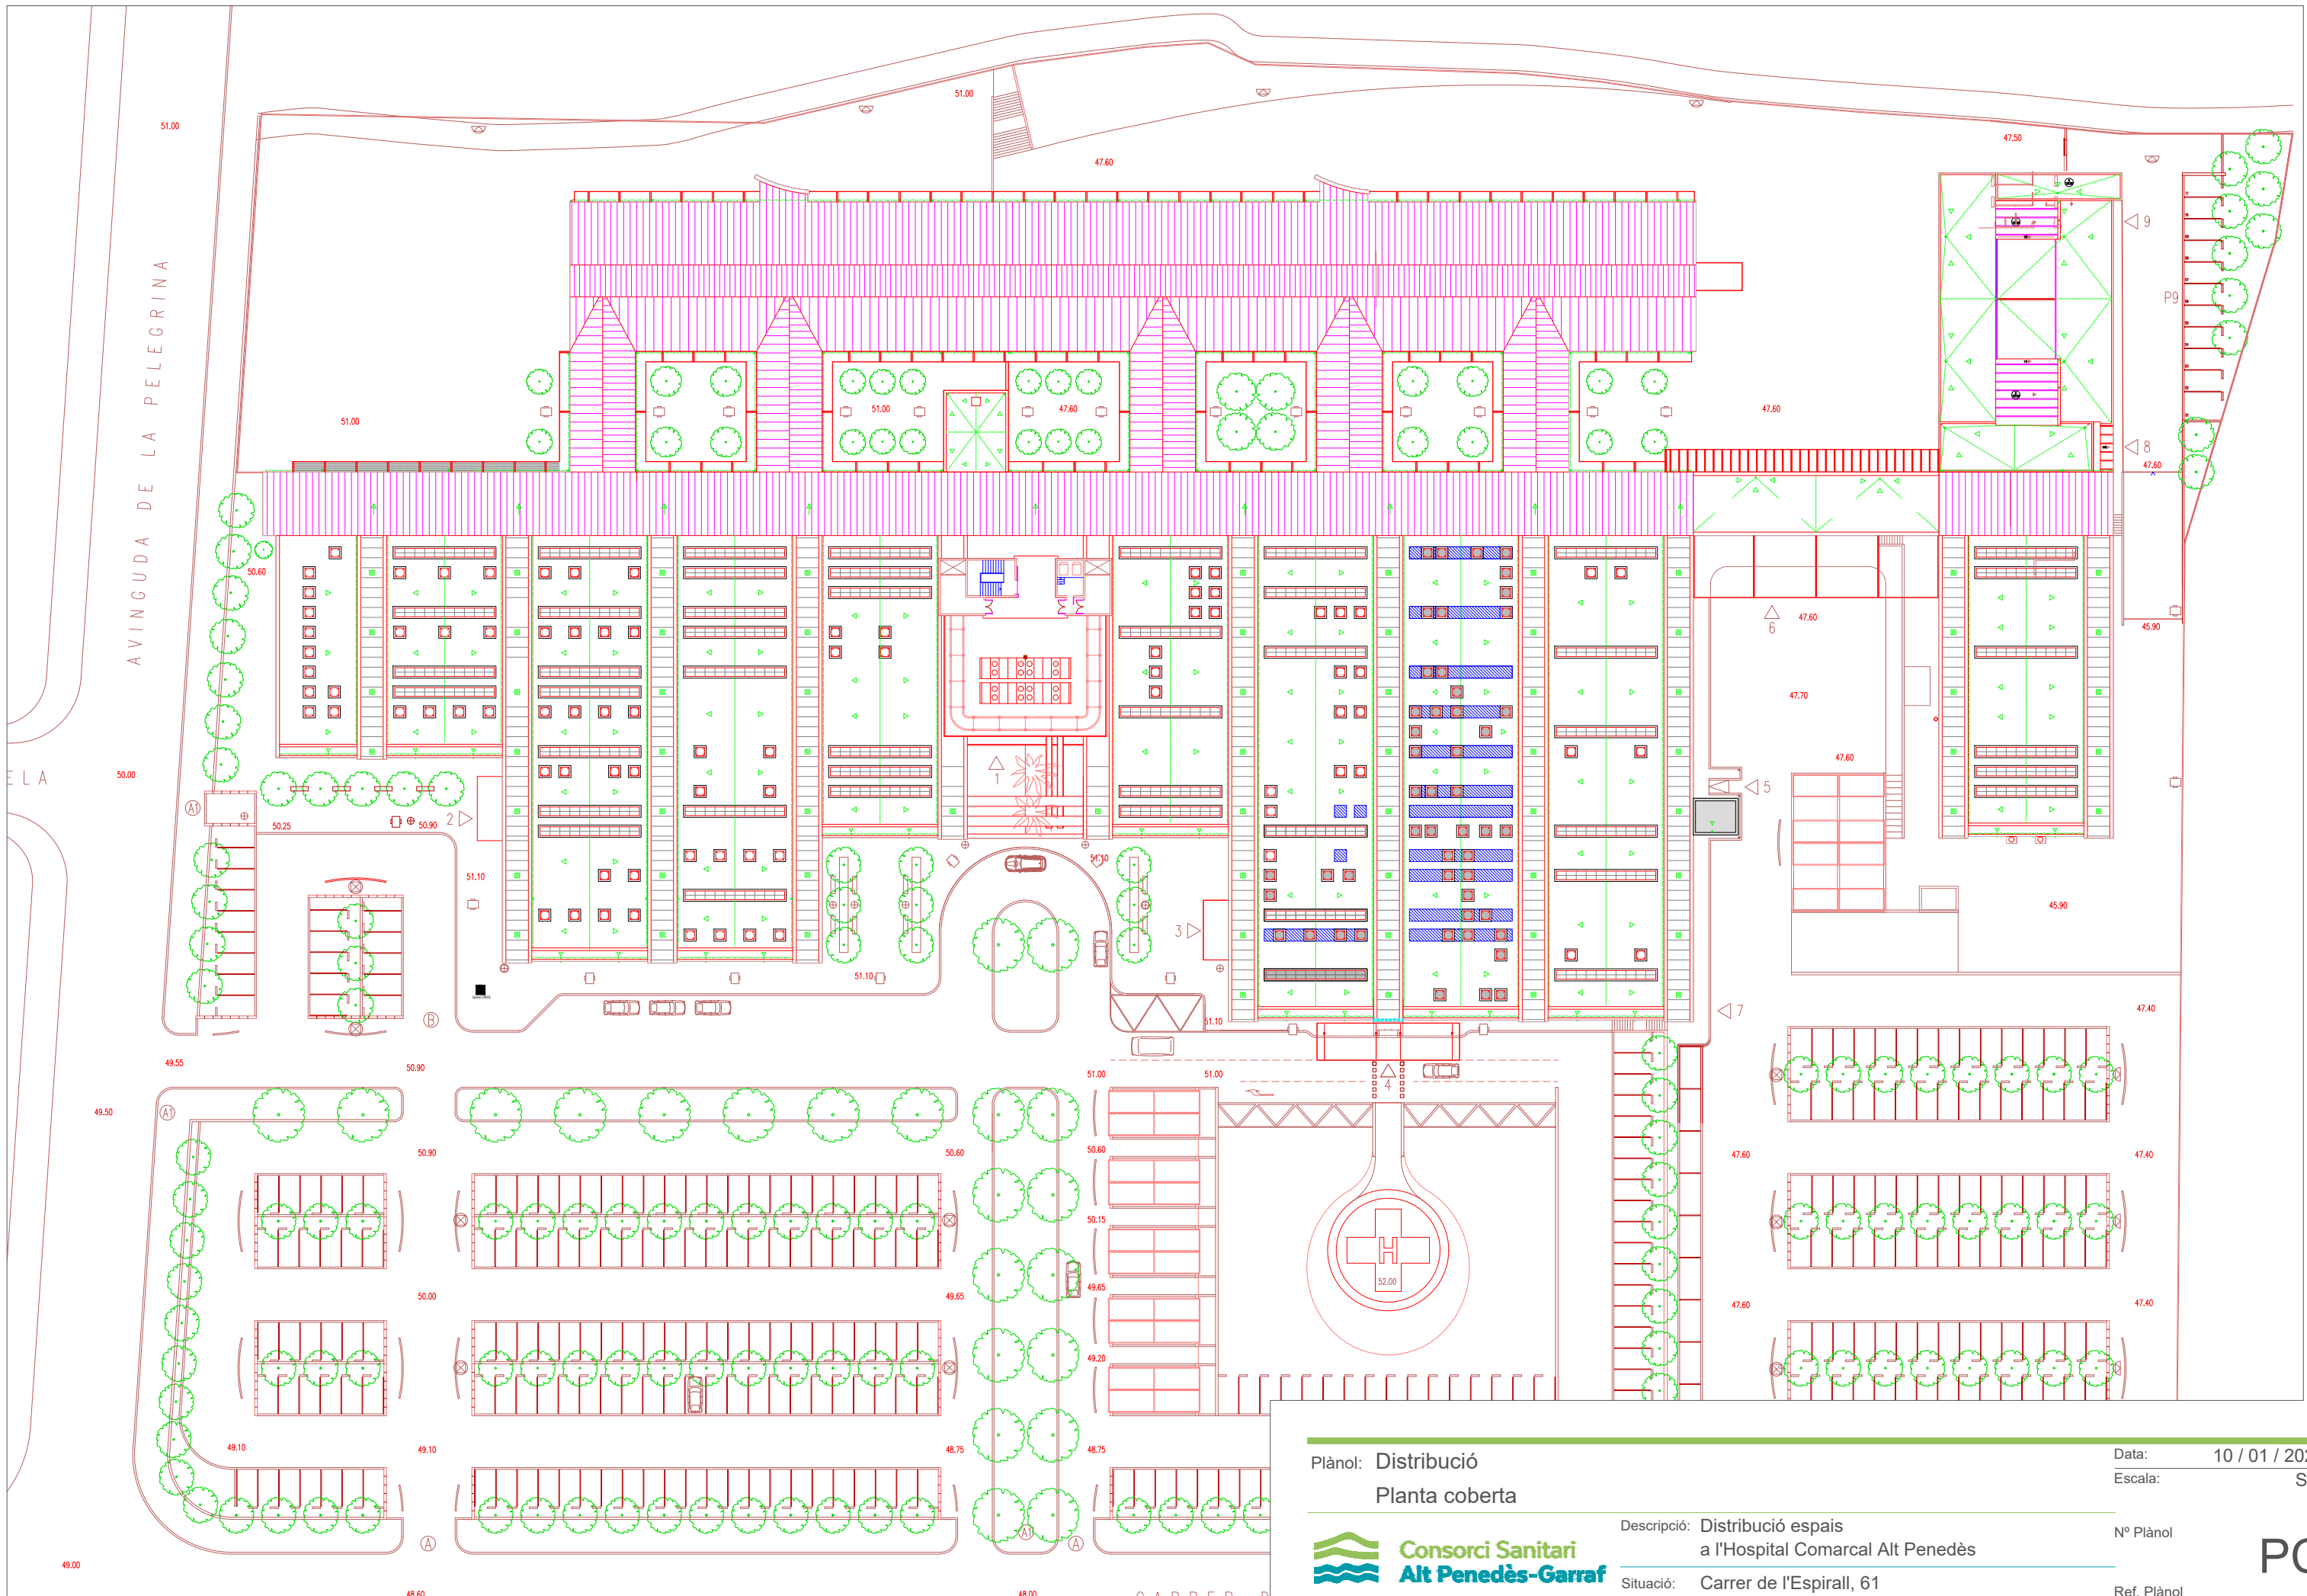

AVINGUDA DE LA PELEGRINA

Plànol: Distribució
Planta coberta



Descripció: Distribució espais
a l'Hospital Comarcal Alt Penedès


Situació: Carrer de l'Espirall, 61
08720 Vilafranca del Penedès (Barcelona)

Data: 10 / 01 / 2024
Escala: S/E

Nº Plànol

Ref. Plànol

PC

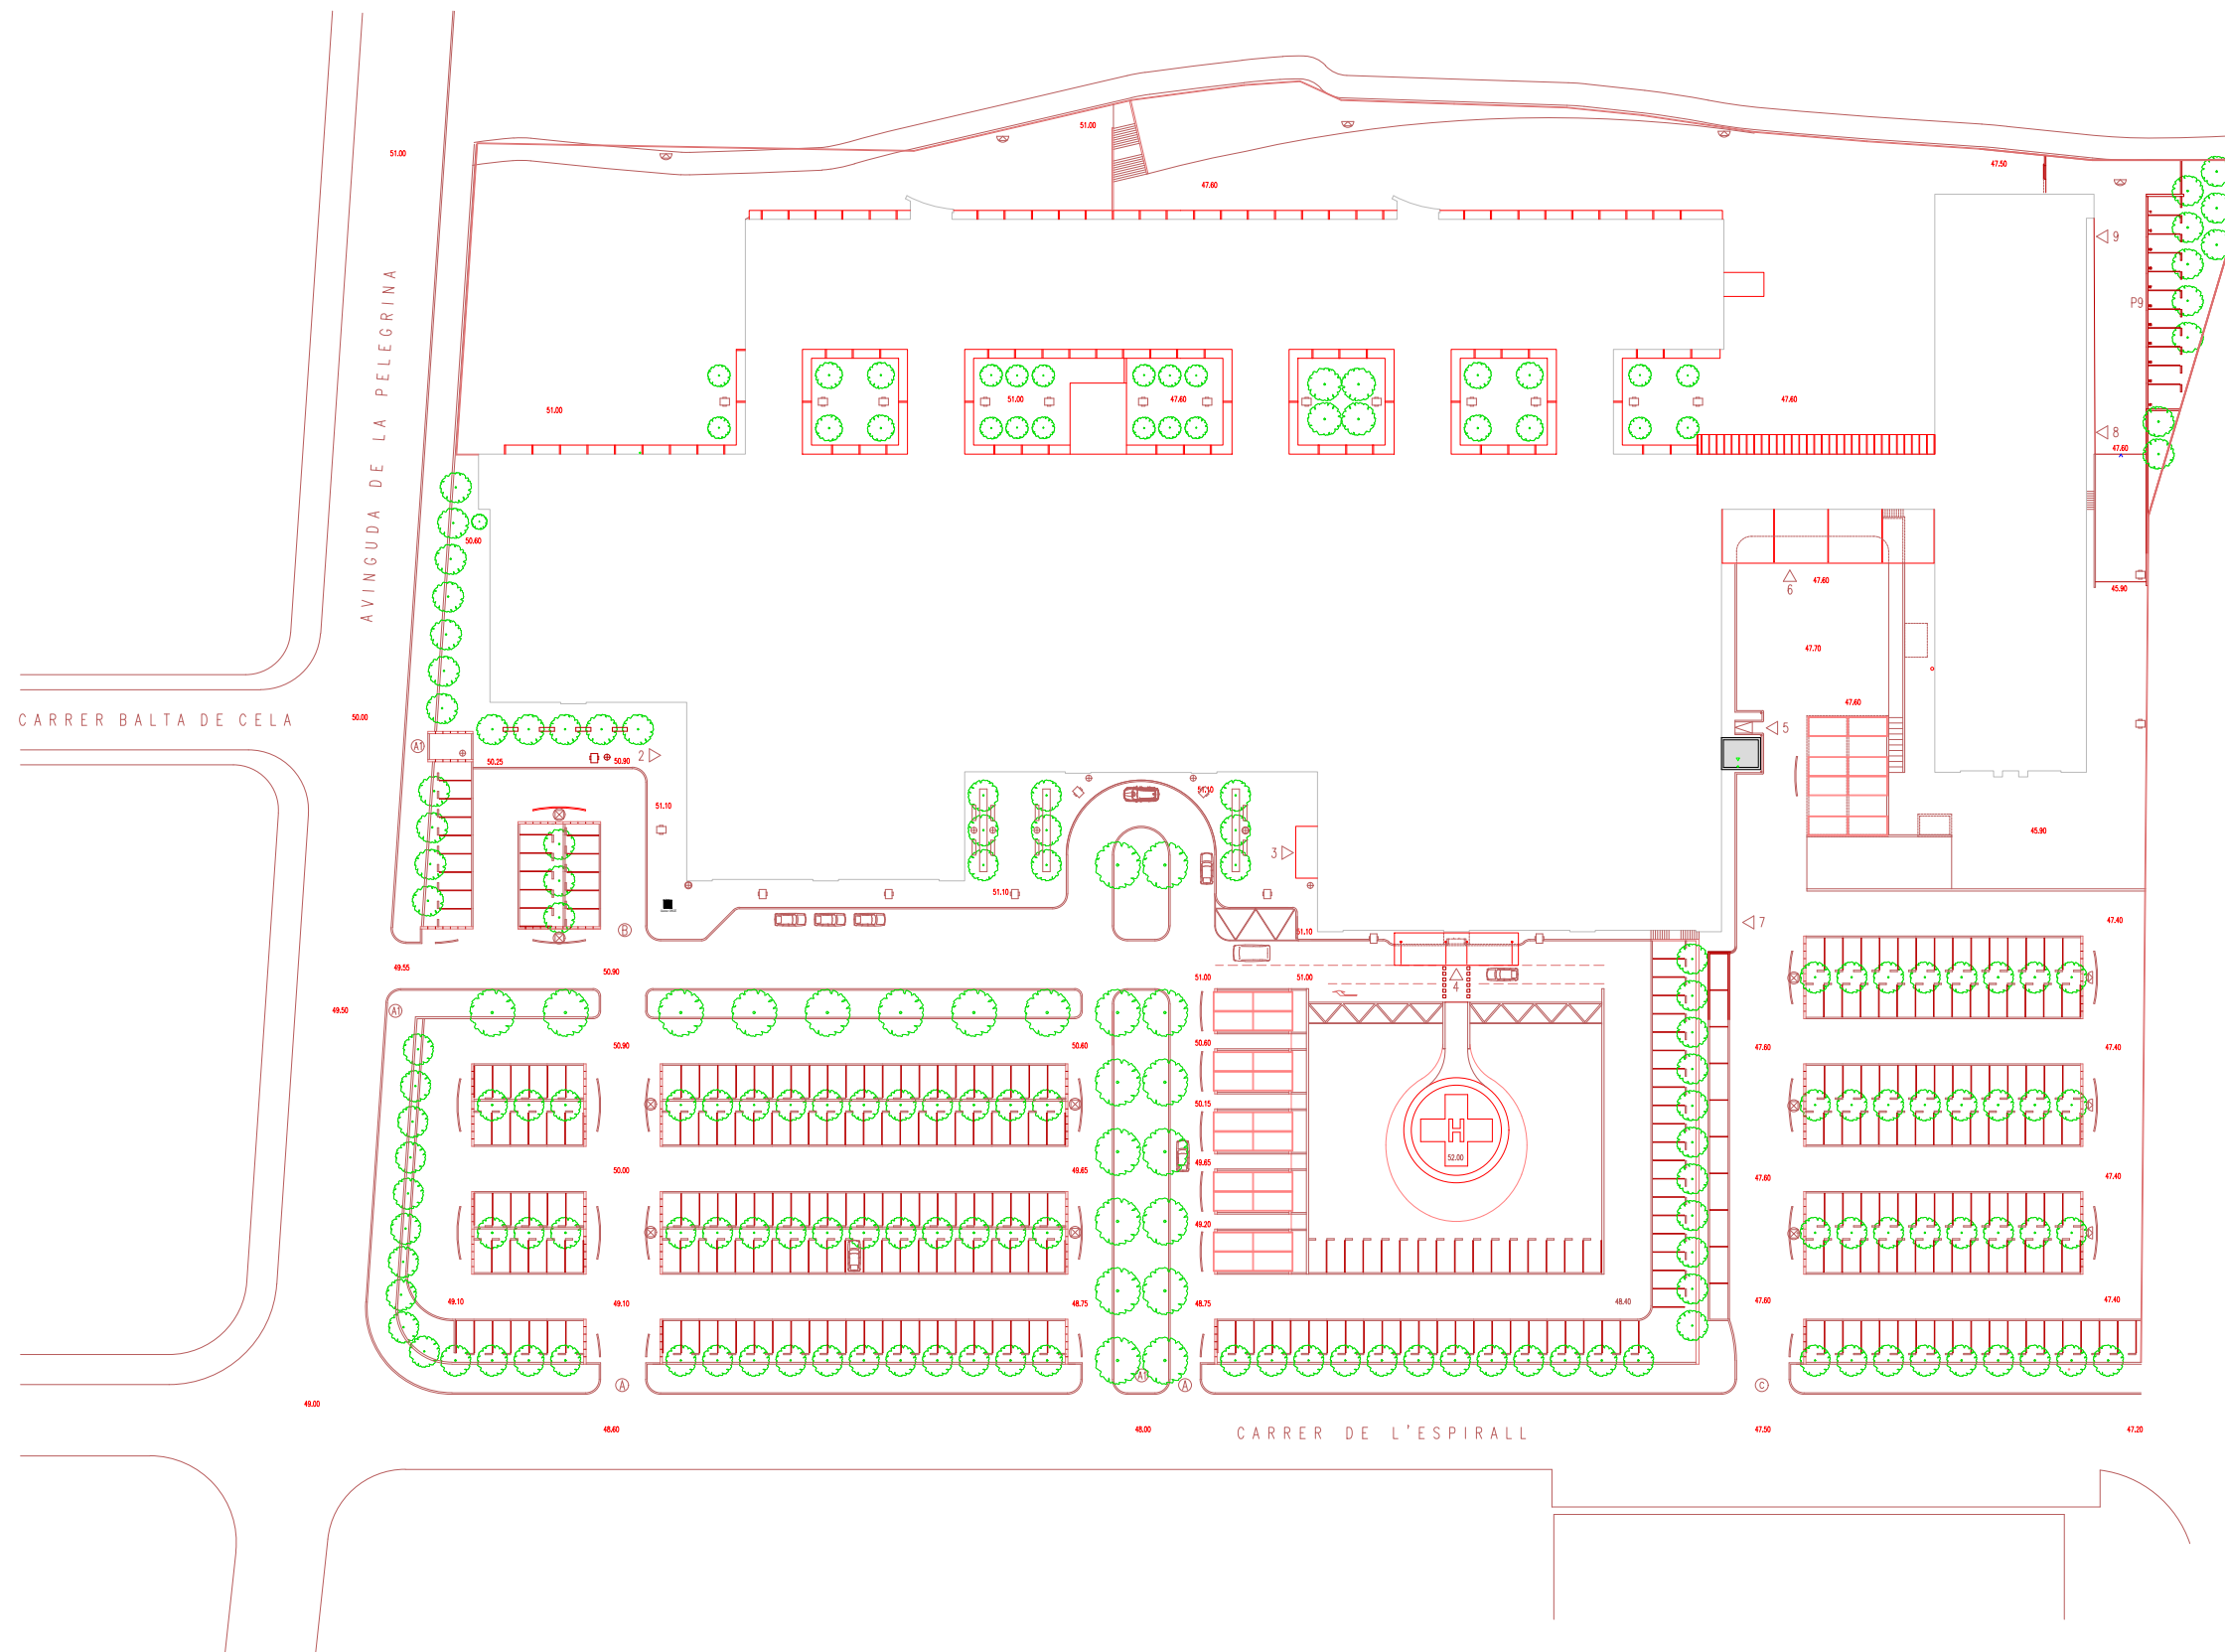

Plànol: Distribució
Urbanització



Descripció: Distribució espais
a l'Hospital Comarcal Alt Penedès
Situació: Carrer de l'Espirall, 61
08720 Vilafranca del Penedès (Barcelona)

Data: 10 / 01 / 2024
Escala: S/E
Nº Plànol
Ref. Plànol

URB